შენობა-ნაგებობის უსაფრთხოების წესებთან შესაბამისობის ანალიზი

გამოყენებული წესები - **„შენობა-ნაგებობის უსაფრთხოების წესები“**

ჩამოთვალეთ შენობის დაკავებულებები და აღწერეთ თითოეული გამოყენება
4. სასაწყობე ჯგუფი **სწ-1** - სასაწყობო ფართობი ±0,00 მ ნიშნულზე

კონსტრუქციის ტიპი:	
განსაზღვრეთ კონსტრუქციის არსებული შენობისთვის: მაგალითი: II-A, II-B, V-A, V-B	
განსაზღვრეთ კონსტრუქციის ტიპი ახალი შენობისთვის: მაგალითი: II-A, II-B, V-A, V-B	**I-A**
შერეული კონსტრუქციის შემთხვევაში მიუთითეთ ტიპები, რომელიც გამოყენებული იქნება, განსაზღვრეთ ტიპები და მათი მდებარეობა:	

სიმაღლის შეზღუდვები ცხრილი 503 -ის მიხედვით		
დაკავებულობები	**დასაშვები სართულიანობა**	**შემოთავაზებული სართულიანობა**
სასაწყობე ჯგუფი **სწ-1** - სასაწყობო ფართობი ±0,00 მ ნიშნულზე	**შეუზღუდავი**	1
	დასაშვები სიმაღლე	**შემოთავაზებული სიმაღლე**
შენობების სიმაღლე =	**შეუზღუდავი**	**12,36**
მიწის დონის ზემოთ სართულ(ებ)ის რაოდენობა =	**1**	**1**

ფართობის შეზღუდვები ცხრილი 503 -ის მიხედვით		
დაკავებულობები	**დასაშვები ფართობი (სართულზე)**	**შემოთავაზებული ფართობი (სართულზე)**
4. სასაწყობე ჯგუფი **სწ-1** - სასაწყობო ფართობი ±0,00 მ ნიშნულზე	შეუზღუდავი	**4712,29**
შემოთავაზებული ფართობების ჯამი =	**4712,29**	
სართულების რაოდენობა =	**1**	
შენობის საერთო ფართობი =	**4811,56**	

გარე კედლის ცეცხლმედეგობისა და ღიობისადმი მოთხოვნები ცხრილების 602-ის და 705.8 -ის მიხედვით									
გარე კედელი	**ხანძარსაწინააღმდეგო მანძილი** (მეტრი)	**ცეცხლმედეგობის ხარისხი** (საათი)		**კედლის ღიობების ფართობი** (კედლის %)					
		მოთხოვნილი	**გათვალისწინებული**	**დასაშვები**			**გათვალისწინებული**		
				დაცული	**დაუცველი საშხეფებით**	**დაუცველი**	**დაცული**	**დაუცველი საშხეფებით**	**დაუცველი**
ფასადი 1-17	5,0	1	1		75				1
ფასადი G-A	12,15	0-2	0-2		შეუზღუდავი				-
ფასადი 17-1	40,59	0	0		შეუზღუდავი				4
ფასადი A-G	0,0	2	2		დაუშვებელი				-

ხანძრისაგან დაცვის სისტემებისადმი მოთხოვნები							
დაკავებულობები/ სივრცეები/გასასვლელი საშუალებები	ავტოსაშხეფი სისტემა	ალტერნატიული ავტომატური ცეცხლსაქრობი სისტემები	სახანძრო განგაშისა, კვამლაღმოჩენი და ცეცხლაღმოჩენი სისტემები	სახანძრო მილდგარების სისტემები	კვამლის საკონტროლო სისტემები	ხელის ცეცხლმაქრები	საავარიო განგაშის სისტემები
სასაწყობო ჯგუფი სწ-1	კი	არა	კი	კი	არა	კი	არა
კიბის უჯრედი							
ლიფტები							
დერეფანი							
სახანძრო-სამაშველო სამსახურის მიერ გამოსაყენებელი მისაერთებლები				კი			
სახანძრო ტუმბოები და წყლის რეზერვუარი (ტერიტორიაზე, დამხმარე შენობაში)				კი			

განიავებისადმი მოთხოვნები		
დაკავებულობები/სივრცეები/გასასვლელი საშუალებები	ბუნებრივი განიავება	ხელოვნური განიავება
სასაწყობო ჯგუფი სწ-1	კი	-
კიბის უჯრედი	-	-
ლიფტები	-	-
დერეფანი	-	-

თითოეული სართულიდან გასასვლელი საშუალება										
სართულები	დაკავებულობა და დაკავებულობის დატვირთვის ჯამური მაჩვენებელი	მოთხოვნილი გასასვლელების/გასასვლელთან მისადგომის რაოდენობა	გათვალისწინებული გასასვლელების/გასასვლელთან მისადგომის რაოდენობა და ტიპი	გასასვლელი საშუალებების სიგანე (მეტრი)					
				გზა-კიბეები		დერაფანი,		გასასვლელის გზა-კარი	
				მოთხოვნილი	გათვალისწინებული	მოთხოვნილი	გათვალისწინებული	მოთხოვნილი	გათვალისწინებული
სართული ±0,00 მ ნიშნ.	სასაწყობო ჯგუფი სწ-1; ს.დ.დ. 25	2 გზა-კარი	3 გზა-კარი	-	-	-	-	1,64	2,66

წყალსადენი სისტემის ფიქსირებული მოწყობილობების რაოდენობა ცხრილი 1602.1-ის მიხედვით													
სართულები	დაკავებულობა და დაკავებულობის დატვირთვის ჯამური მაჩვენებელი	ფიქსირებული მოწყობილობები(ცალი)											
		უნიტაზი		ტუალეტის ხელსაბანები		აბაზანა/შხაპი		სასმელი წყლის ფანტანი		სამომსახურეო ნიჟარა		სამზარეულოს ნიჟარა	
		მოთხოვნილი	გათვალისწინებული	მოთხოვნილი	გათვალისწინებული	მოთხოვნილი	გათვალისწინებული	მოთხოვნილი	გათვალისწინებული	მოთხოვნილი	გათვალისწინებული	მოთხოვნილი	გათვალისწინებული
სართული ±0,00 მ ნიშნ. (საპროექტო ტერიტორიაზე)	სასაწყობო ჯგუფი სწ-1; ს.დ.დ. 25	1	1	1	2	-	-	1	1	1	1	-	-

პირობითი აღნიშვნები

მიწის ნაკვეთის საკადასტრო საზღვარი

შენობიდან გასასვლელი გზა

კარის №
ხანძარმედეგობის ხარისხი
კ-1
20
820
2050
კარის სუფთა გასასვლელი
კარის სიმაღლე

სასაწყობე ფართობი
1078.43 მ²
სივრცის დასახელება
სივრცის ფართობი

სწ-1
დ.დ. 57
დაკავებულობის ჯგუფი (ქვეჯგუფი)
დაკავებულობის დატვირთვა

სასაწყობე ჯგუფი სწ

კედლის ხანძარმედეგობა (ერთსაათიანი)
კედლის ხანძარმედეგობა (ორსაათიანი)

ჭრილის ხაზი

1
ღერძის ხაზი

ჩრდილოეთის აღმნიშვნელი ნიშანი

EXIT
შენობიდან გასასვლელი

შენობიდან გასასვლელის მიმართულების მაჩვენებელი

ხელის ცეცხლმაქრი

სახანძრო სამაშველო ჯგუფთან მისაერთებელი - ჰიდრანტი

საევაკუაციო ბილიკის ავარიული განათება

ცეცხლის ავტომატური აღმომჩენი

ავტოსაშხეფი სისტემა

სახანძრო განგაშის ხელით სამართავი სისტემა

სახანძრო მილდგარი

წყლის დასალევი შადრევანი

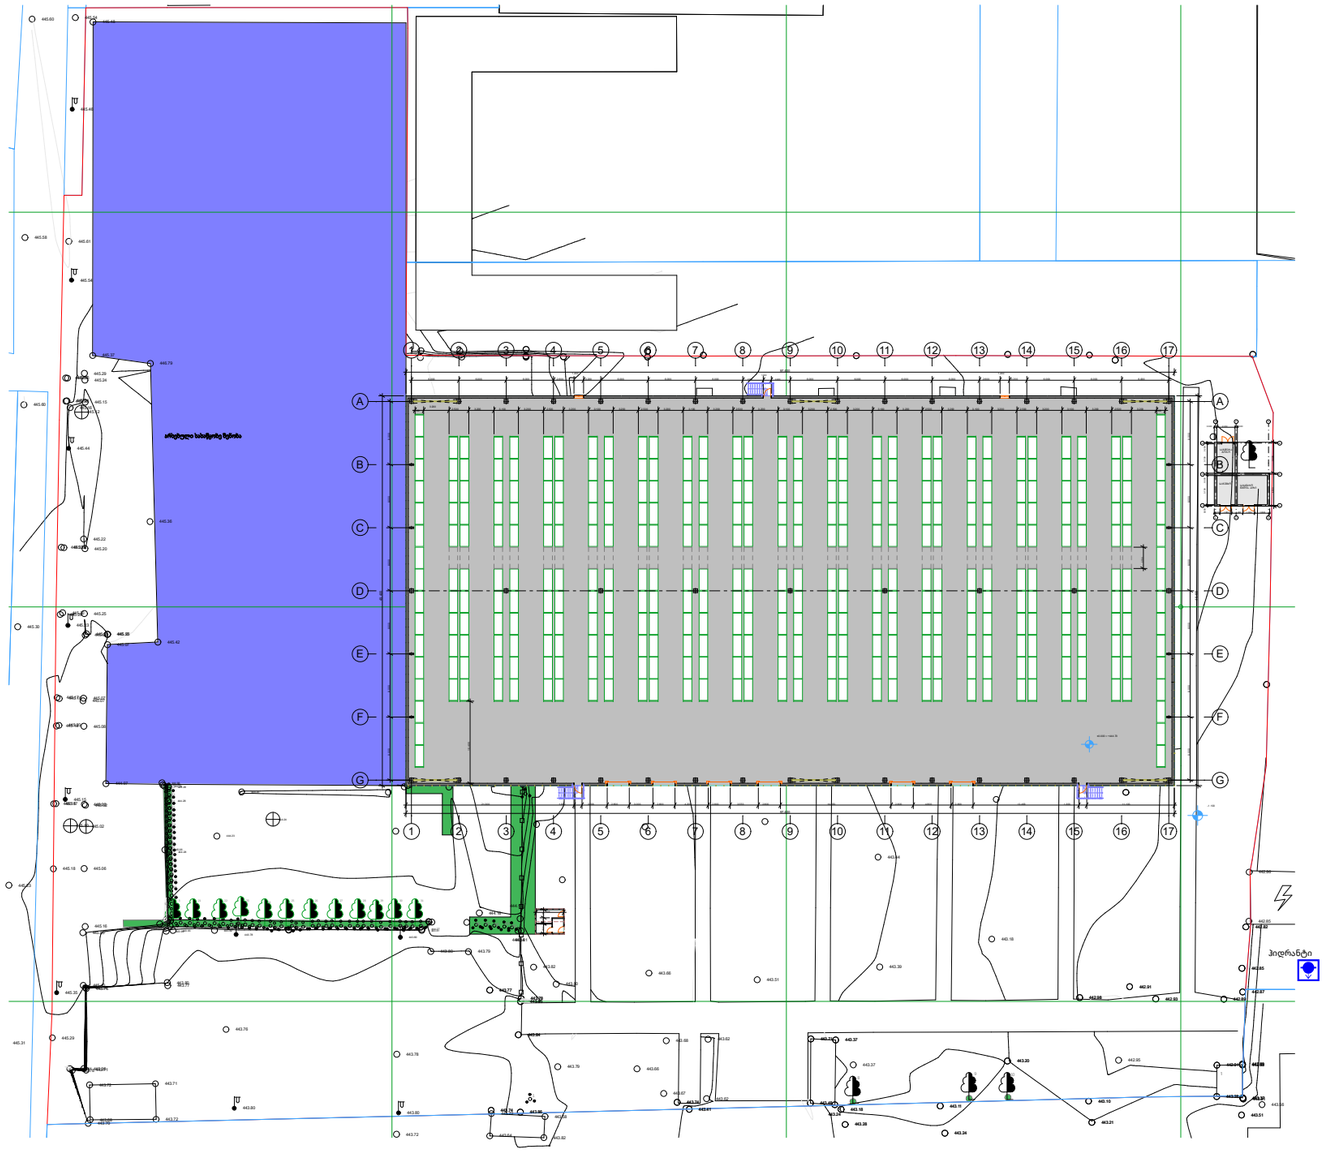

სიტუაციური გეგმა :

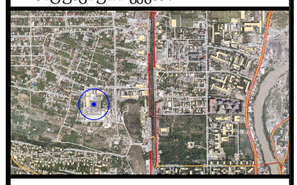

პირობითი აღნიშვნები:

ქ.თბილისი, დავით აღმაშენებლის ხეივანი N6

დამკვეთი: შპს. "სმართ ვეარჰაუს"

	გვარი	ხელმოწერა
დირექტორი	გ.ახალაძე	
არქიტექტორი	თ.ლაბუჩიძე	
ექსპერტი	ნ.ვასილიევა	

მასშტაბი A2-ზე 1:500	სტატუსი	გამოცემა

ნახაზის დასახელება : გენგეგმა.

სტადია : არქიტექტურული პროექტი	ნომერი:

სიტუაციური გეგმა :

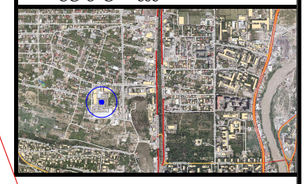

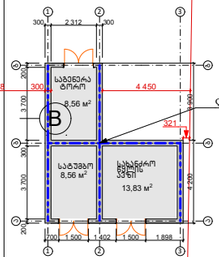

დაკავებულობა	დაკავებულობის დატვირთვის ფაქტორი	დაკავებულობის დატვირთვა	საერთო დაკავებულობის დატვირთვა
სასაწყობო ფართობი სწ-1 (4712.29 მ²)	46.5	101	რეალურად 25

დაკავებულობა	საშხეფი სისტემის გარეშე (მ)	საშხეფი სისტემით(მ)
სწ-1	60	75

ქ.თბილისი, დავით აღმაშენებლის ხეივანი N6		
დამკვეთი: შპს. "სმართ ვეარჰაუს"		
	გვარი	ხელმოწერა
დირექტორი	გ.ახალაძე	
არქიტექტორი	თ.ლაბუჩიძე	
ექსპერტი	ნ.ვასილიევა	
მასშტაბი A2-ზე 1:200	სტატუსი	გამოცემა

ნახაზის დასახელება : გენგეგმა.
შენობა-ნაგებობების უსაფრთხოების ნორმებთან შესაბამისობა

სტადია : არქიტექტურული პროექტი	ნომერი:

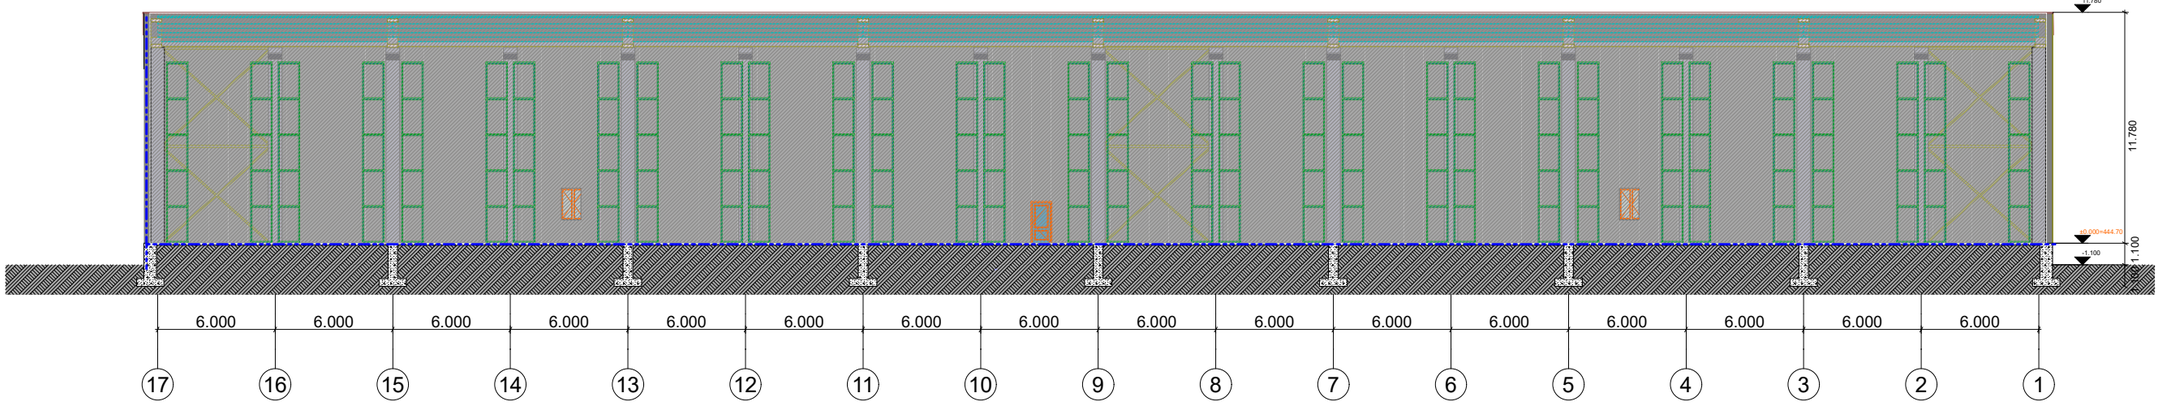

სიტუაციური გეგმა :



ქ.თბილისი, დავით აღმაშენებლის ხეივანი N6

დამკვეთი: შპს. "სმართ ვეარჰაუს"

	გვარი	ხელმოწერა
დირექტორი	ზ.ახალაძე	
არქიტექტორი	თ.ლაბუჩიძე	
ექსპერტი	ნ.ვასილიევა	

მასშტაბი A2-ზე 1:200	სტატუსი	გამოცემა

ნახაზის დასახელება : ჭრილი 1-1.
შენობა-ნაგებობების უსაფრთხოების წესებთან შესაბამისობა

სტადია : არქიტექტურული პროექტი	ნომერი:

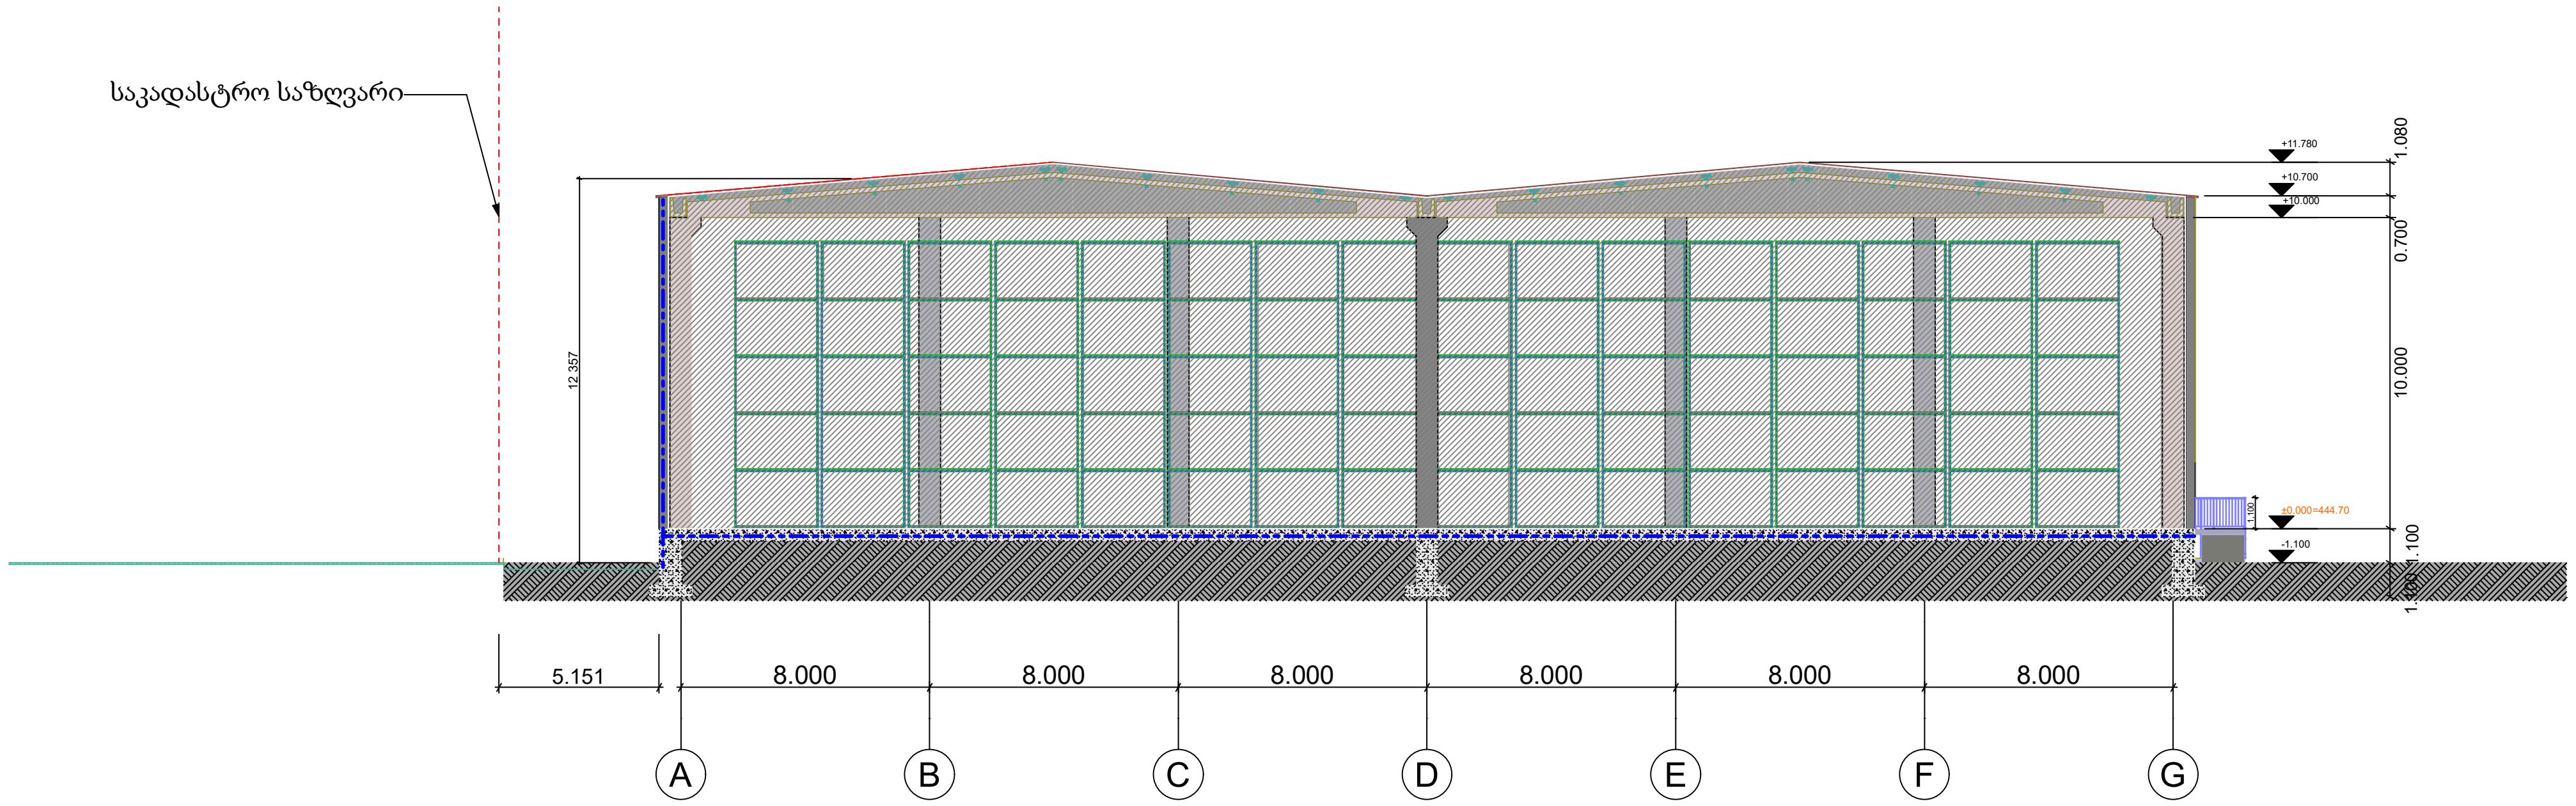

სიტუაციური გეგმა :

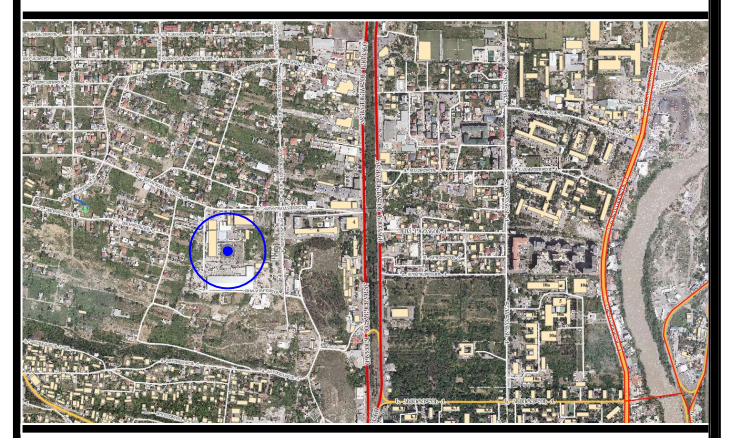

ქ.თბილისი, დავით აღმაშენებლის ხეივანი N6

დამკვეთი: შპს. "სმართ ვეარჰაუს"

	გვარი	ხელმოწერა
დირექტორი	ზ.ახალაძე	
არქიტექტორი	თ.ლაბუჩიძე	
ექსპერტი	ნ.ვასილიევა	

მასშტაბი A2-ზე 1:200	სტატუსი	გამოცემა

ნახაზის დასახელება : ჭრილი 2-2.
შენობა-ნაგებობების უსაფრთხოების წესებთან შესაბამისობა

სტადია : არქიტექტურული პროექტი	ნომერი:

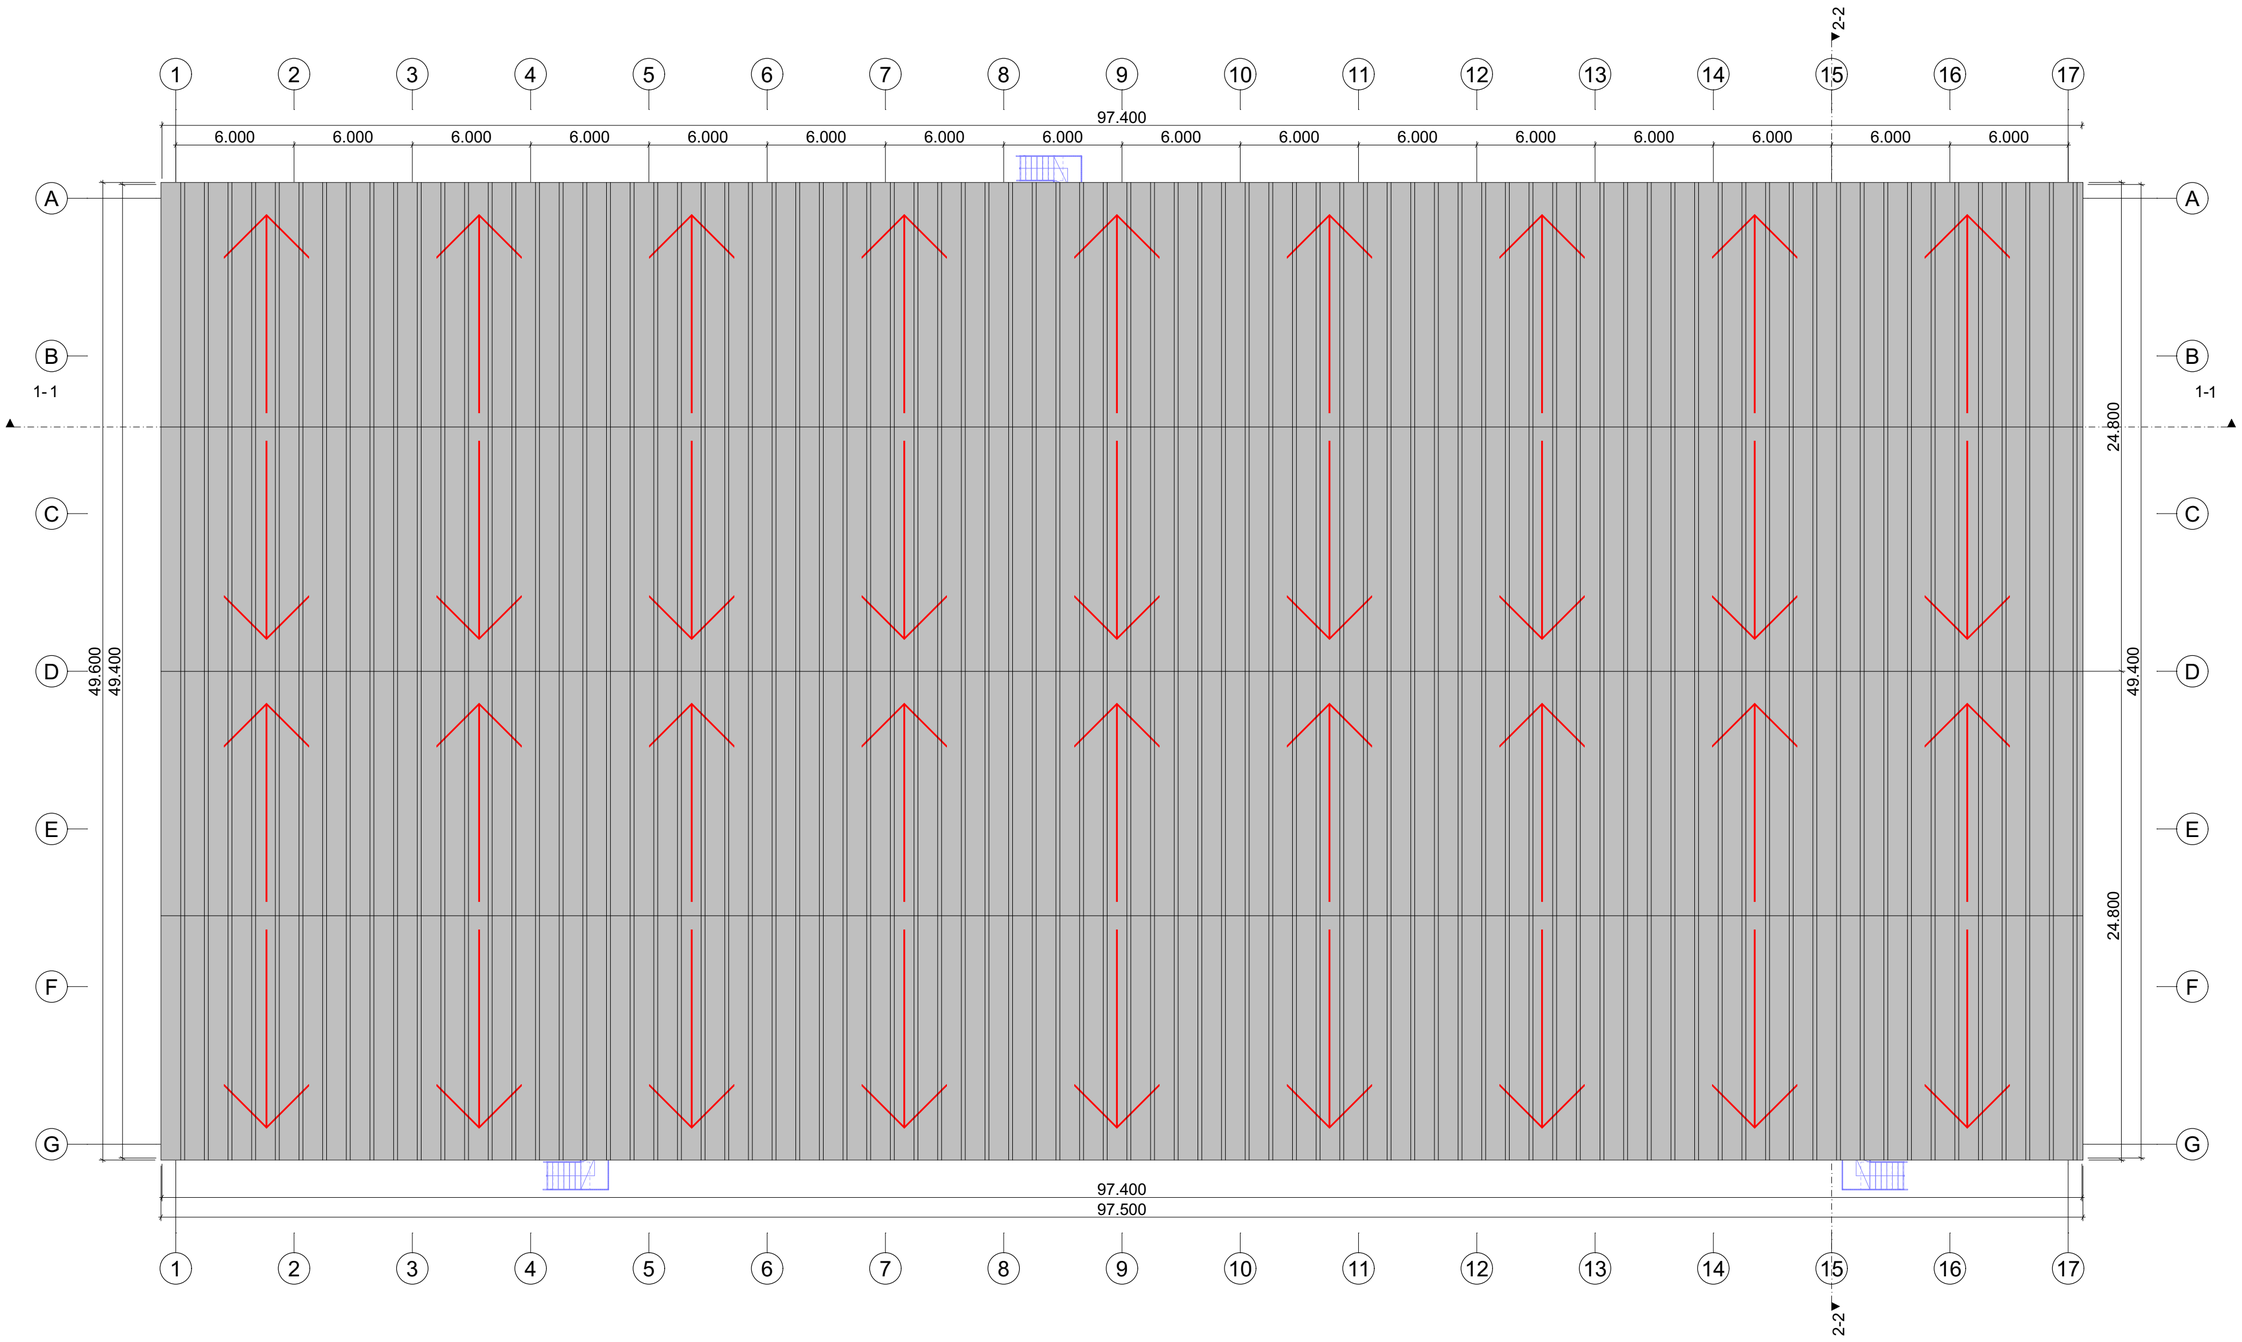

სიტუაციური გეგმა :

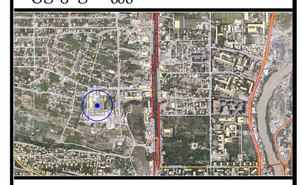

ქ.თბილისი, დავით აღმაშენებლის ხეივანი N6

დამკვეთი: შპს. "სმართ ვეარჰაუს"

	გვარი	ხელმოწერა
დირექტორი	გ.ახალაძე	
არქიტექტორი	თ.ლაბუჩიძე	

მასშტაბი A2-ზე 1:200	სტატუსი	გამოცემა

ნახაზის დასახელება : სახურავის გეგმა

სტადია : არქიტექტურული პროექტი	ნომერი:

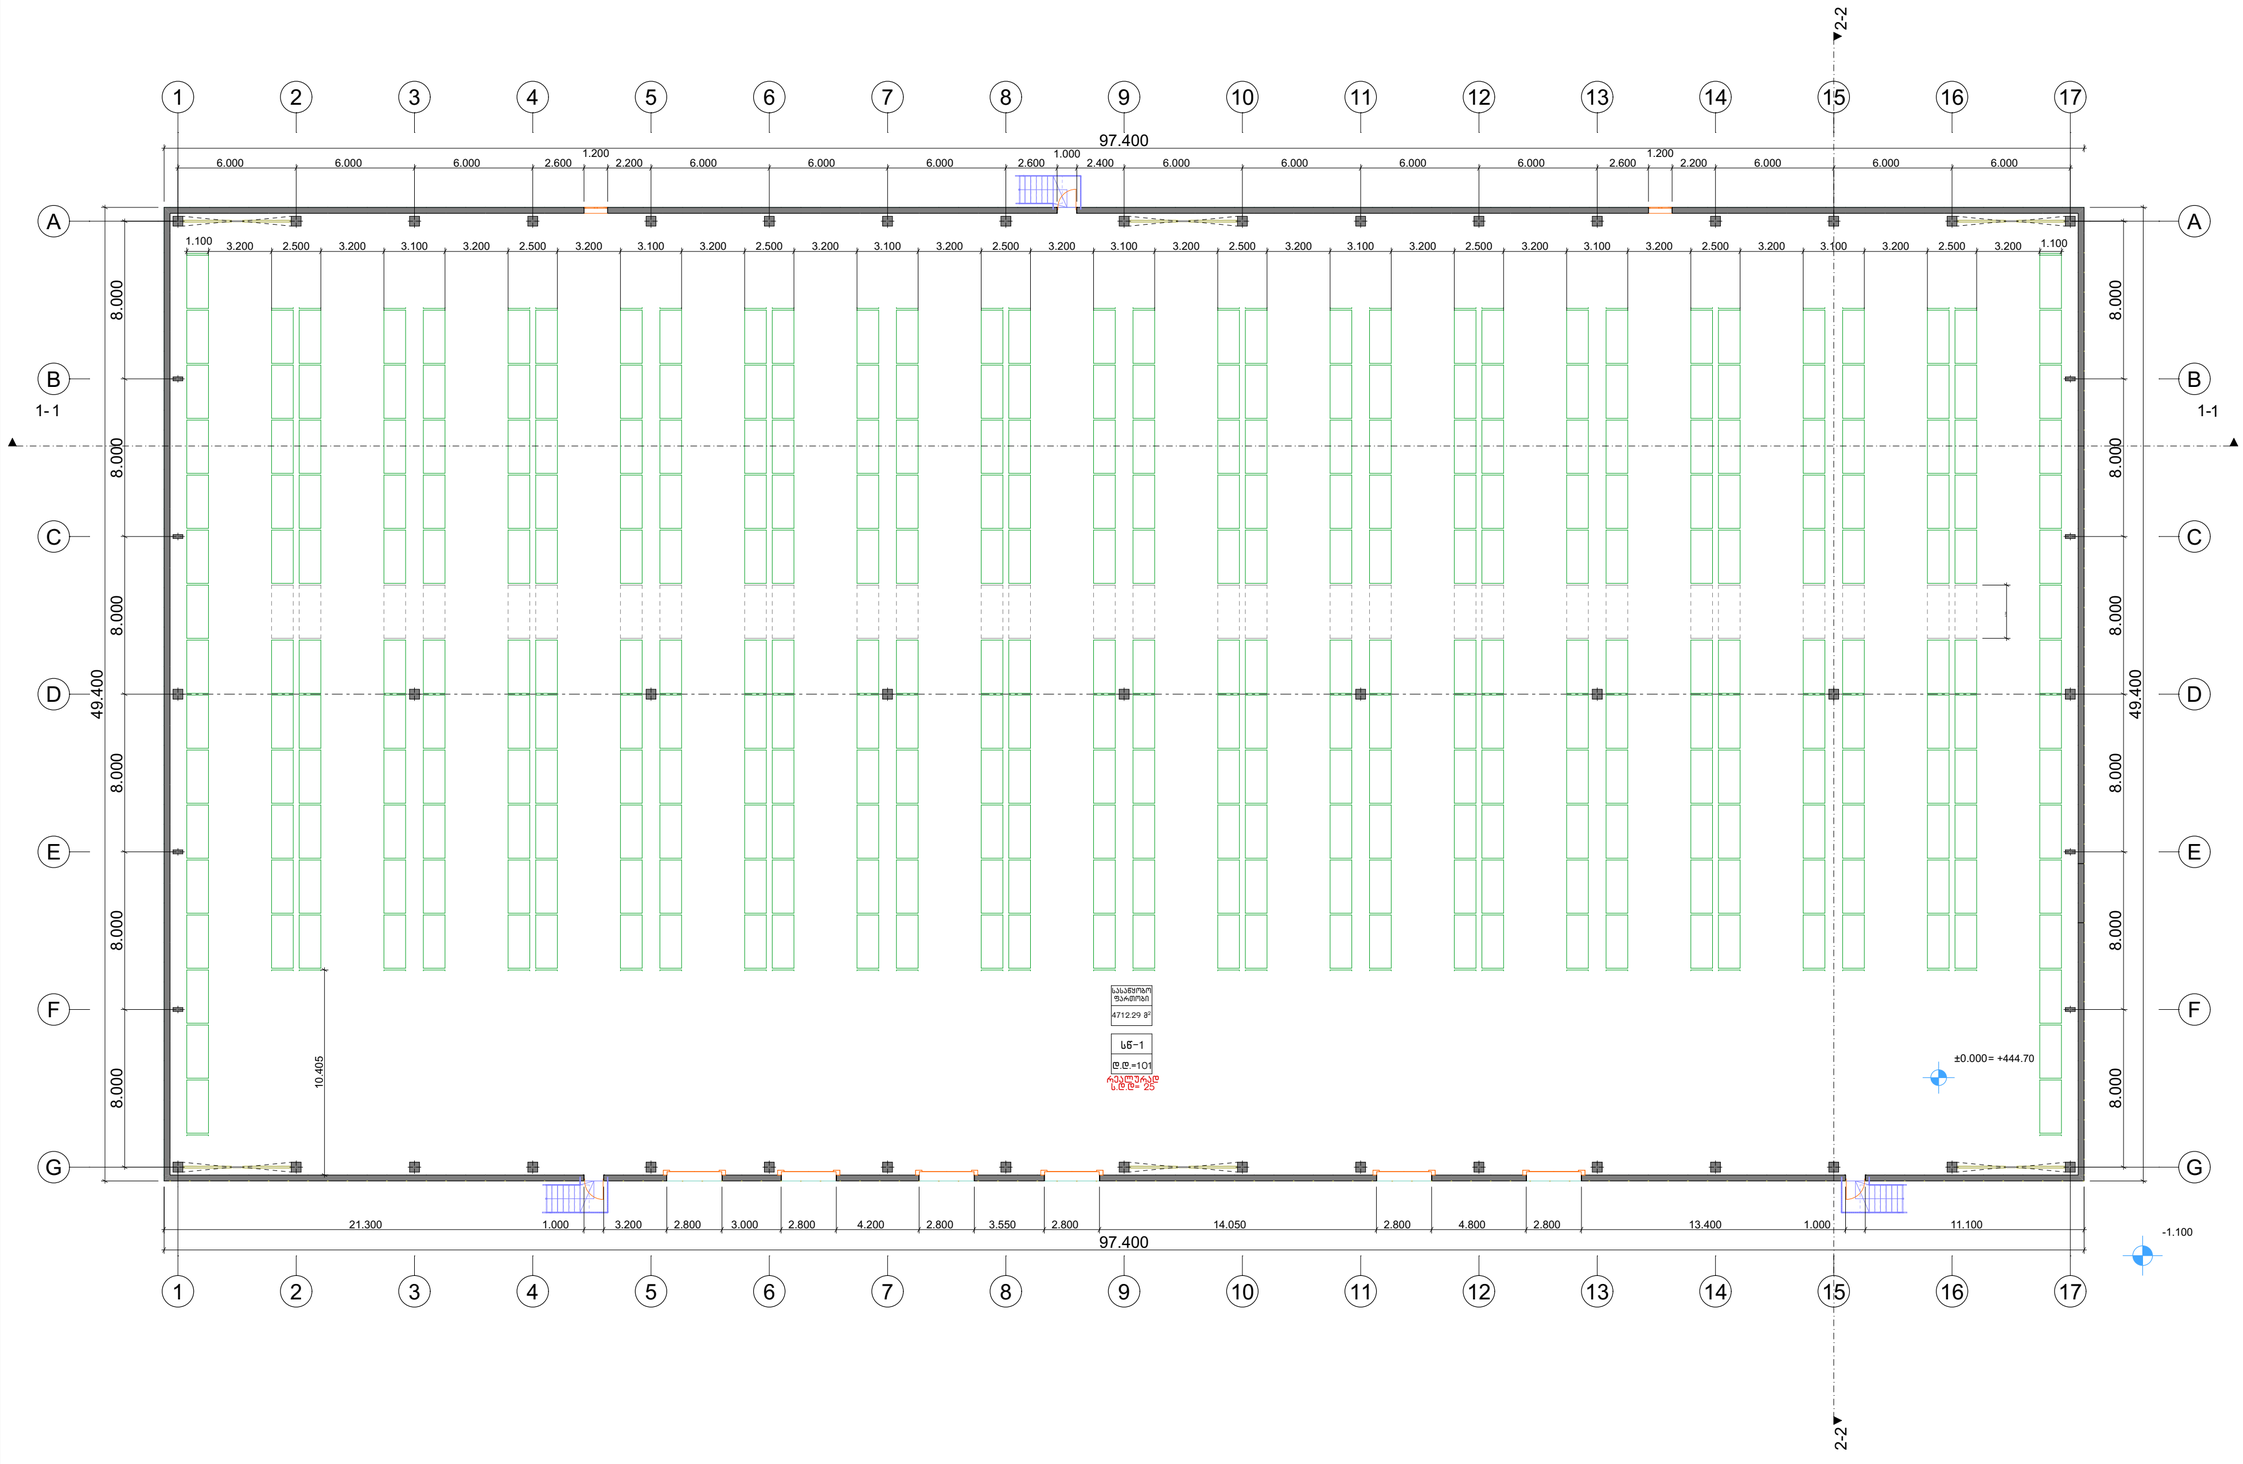

სიტუაციური გეგმა :

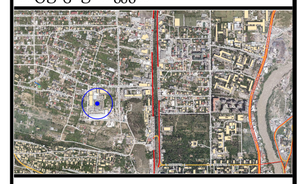

ქ.თბილისი, დავით აღმაშენებლის ხეივანი N6

დამკვეთი: შპს. "სმართ ვეარჰაუს"

	ავარი	ხელმოწერა
დირექტორი	ბ.ახალაძე	
არქიტექტორი	თ.ლაბუჩიძე	

მასშტაბი A2-ზე 1:200	სტატუსი	გამოცემა

ნახაზის დასახელება : გეგმა

სტადია : არქიტექტურული პროექტი	ნომერი:

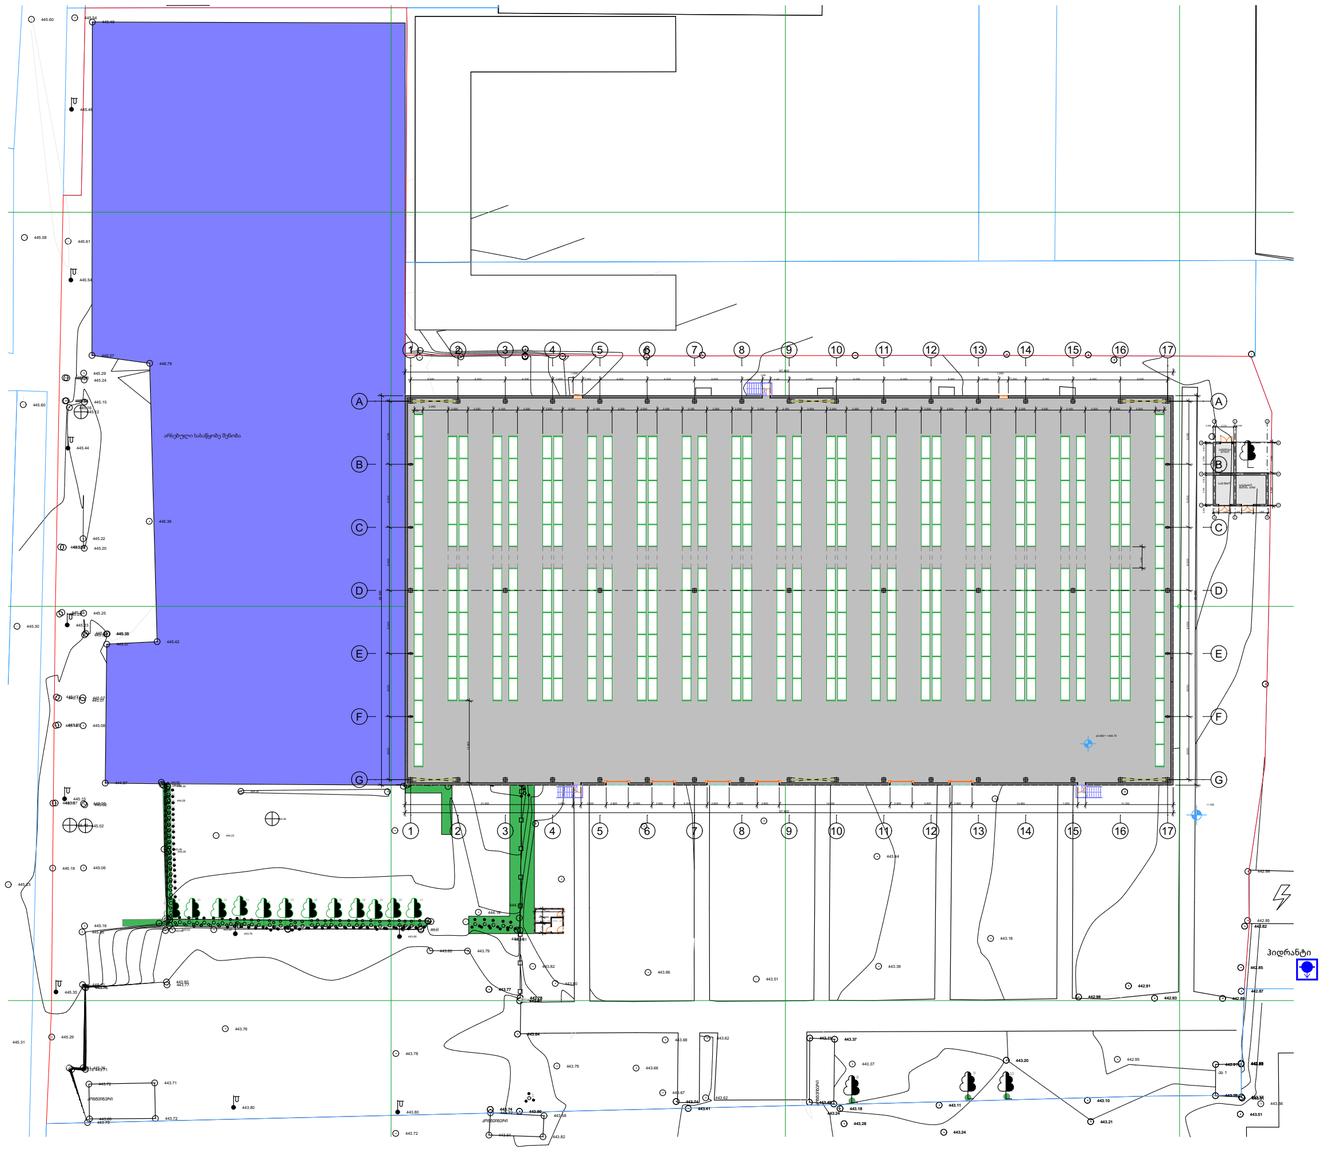

სიტუაციური გეგმა :

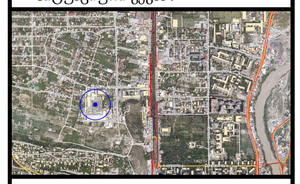

პირობითი აღნიშვნები:

ქ.თბილისი, დავით აღმაშენებლის ხეივანი N6

დამკვეთი: შპს. "სმართ ვეარჰაუს"

	გვარი	ხელმოწერა
დირექტორი	გ.ახალაძე	
არქიტექტორი	თ.ლაბუჩიძე	

მასშტაბი A2-ზე 1:500	სტატუსი	გამოცემა

ნახაზის დასახელება : გენგეგმა.

სტადია : არქიტექტურული პროექტი	ნომერი:

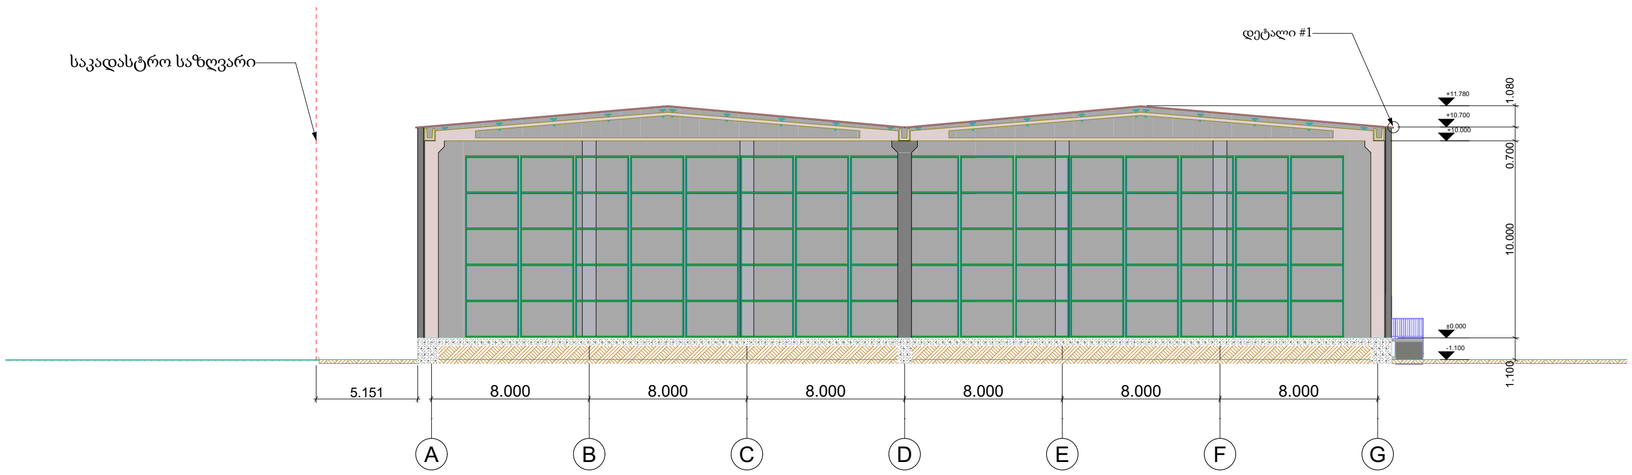

სიტუაციური გეგმა :

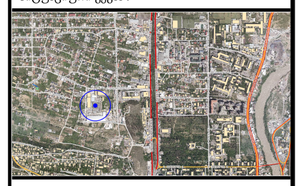

ქ.თბილისი, დავით აღმაშენებლის ხეივანი N6

დამკვეთი: შპს. "სმართ ვეარჰაუს"

	გვარი	ხელმოწერა
დირექტორი	გ.ახალაძე	
არქიტექტორი	თ.ლაბუჩიძე	

მასშტაბი A2-ზე	სტატუსი	გამოცემა
1:200		

ნახაზის დასახელება : ცალკეული კვანძის ნახაზი

სტადია :	ნომერი:
არქიტექტურული პროექტი	

დეტალი №1

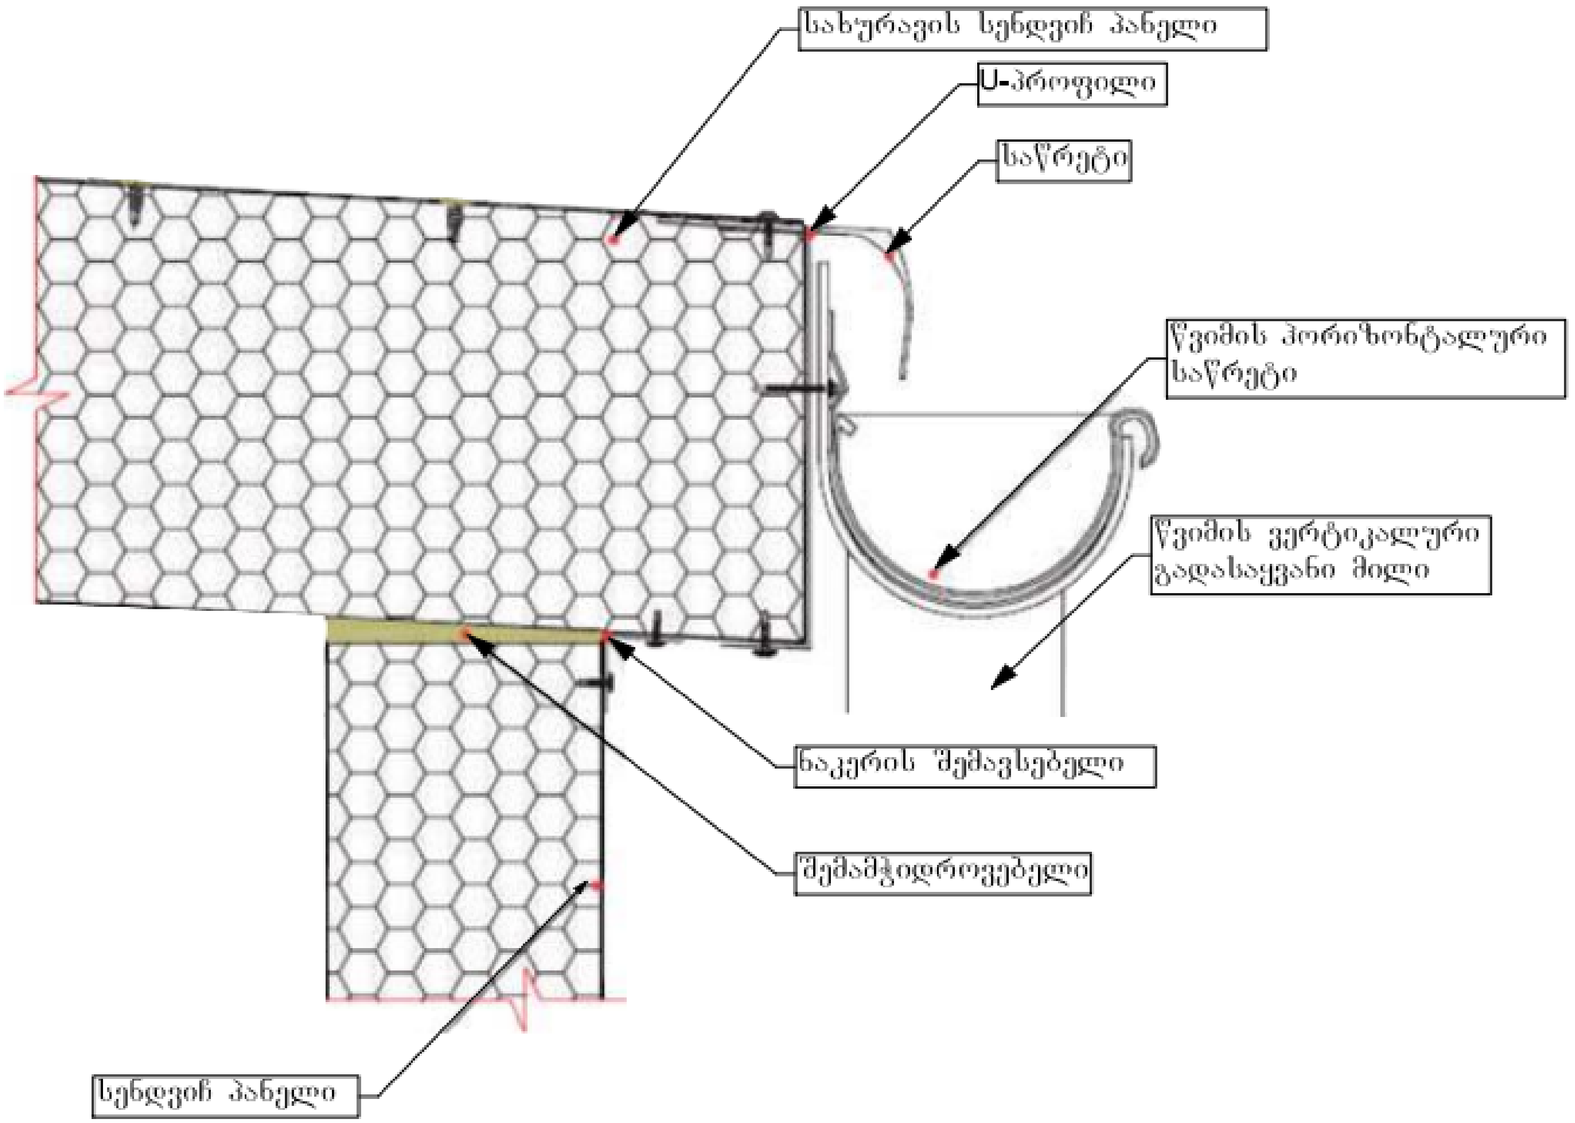

სიტუაციური გეგმა :

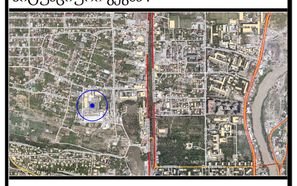

ქ.თბილისი, დავით აღმაშენებლის ხეივანი N6

დამკვეთი: შპს. "სმართ ვეარჰაუს"

	გვარი	ხელმოწერა
დირექტორი	გ.ახალაძე	
არქიტექტორი	თ.ლაბუჩიძე	

მასშტაბი A3-ზე	სტატუსი	გამოცემა
1:20		

ნახაზის დასახელება : დეტალი N1

სტადია :	ნომერი:
არქიტექტურული პროექტი	