ს/ნ 2

X: 4802000

Y: 4624400

X: 4803000

Y: 4624400

კონტეინერი

კონტეინერი

ს/ნ 1

სიტუაციური გეგმა:

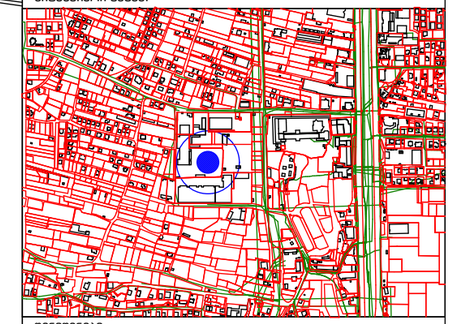

შენიშვნები:

1. ნიშნულები მოცემულია მეტრებში

პირობითი აღნიშვნები:

ხე	არასაცხოვრებელი შენობა
ბოძი	საყრდენი კედელი
ლამპიონი	კანალიზაცია
ჭა	ელ. გადამცემი ხაზი
750 ნიშნული	ქვესადგური
ბუჩქნარი	
საპროექტო საკადასტრო საზღვარი	
სამეზობლო საკადასტრო საზღვარი	
ღობე	სერვიტუტი

0 5 10 15 20 მ. 1:500

გამოც.	თარიღი	აღწერა	დახაზა	შეამ.	დაამტკ.

მშენებელი

GEG GROSS ENERGY GROUP

ვ.დოლიძის ქ. N24
თბილისი, საქართველო 0171
E: info@gegroup.org
W: www.gegroup.org

ქვეკონტრაქტორი

დამკვეთი

შ.პ.ს. "იალონი"

დასახელება

ქ. თბილისი, დავით აღმაშენებლის ხეივანი N6

აზომა	გ.ბალიაშვილი		ინჟინერი	
დახაზა	დ.პაფარიძე		კოორდინ.	დ.ფცქიტაიშვა
შეამოწმა			დაამტკ.	
მასშტაბი A3-ზე 1:500	სტატუსი		გამოცემა	
ნახაზის ნომერი	TOP.001			

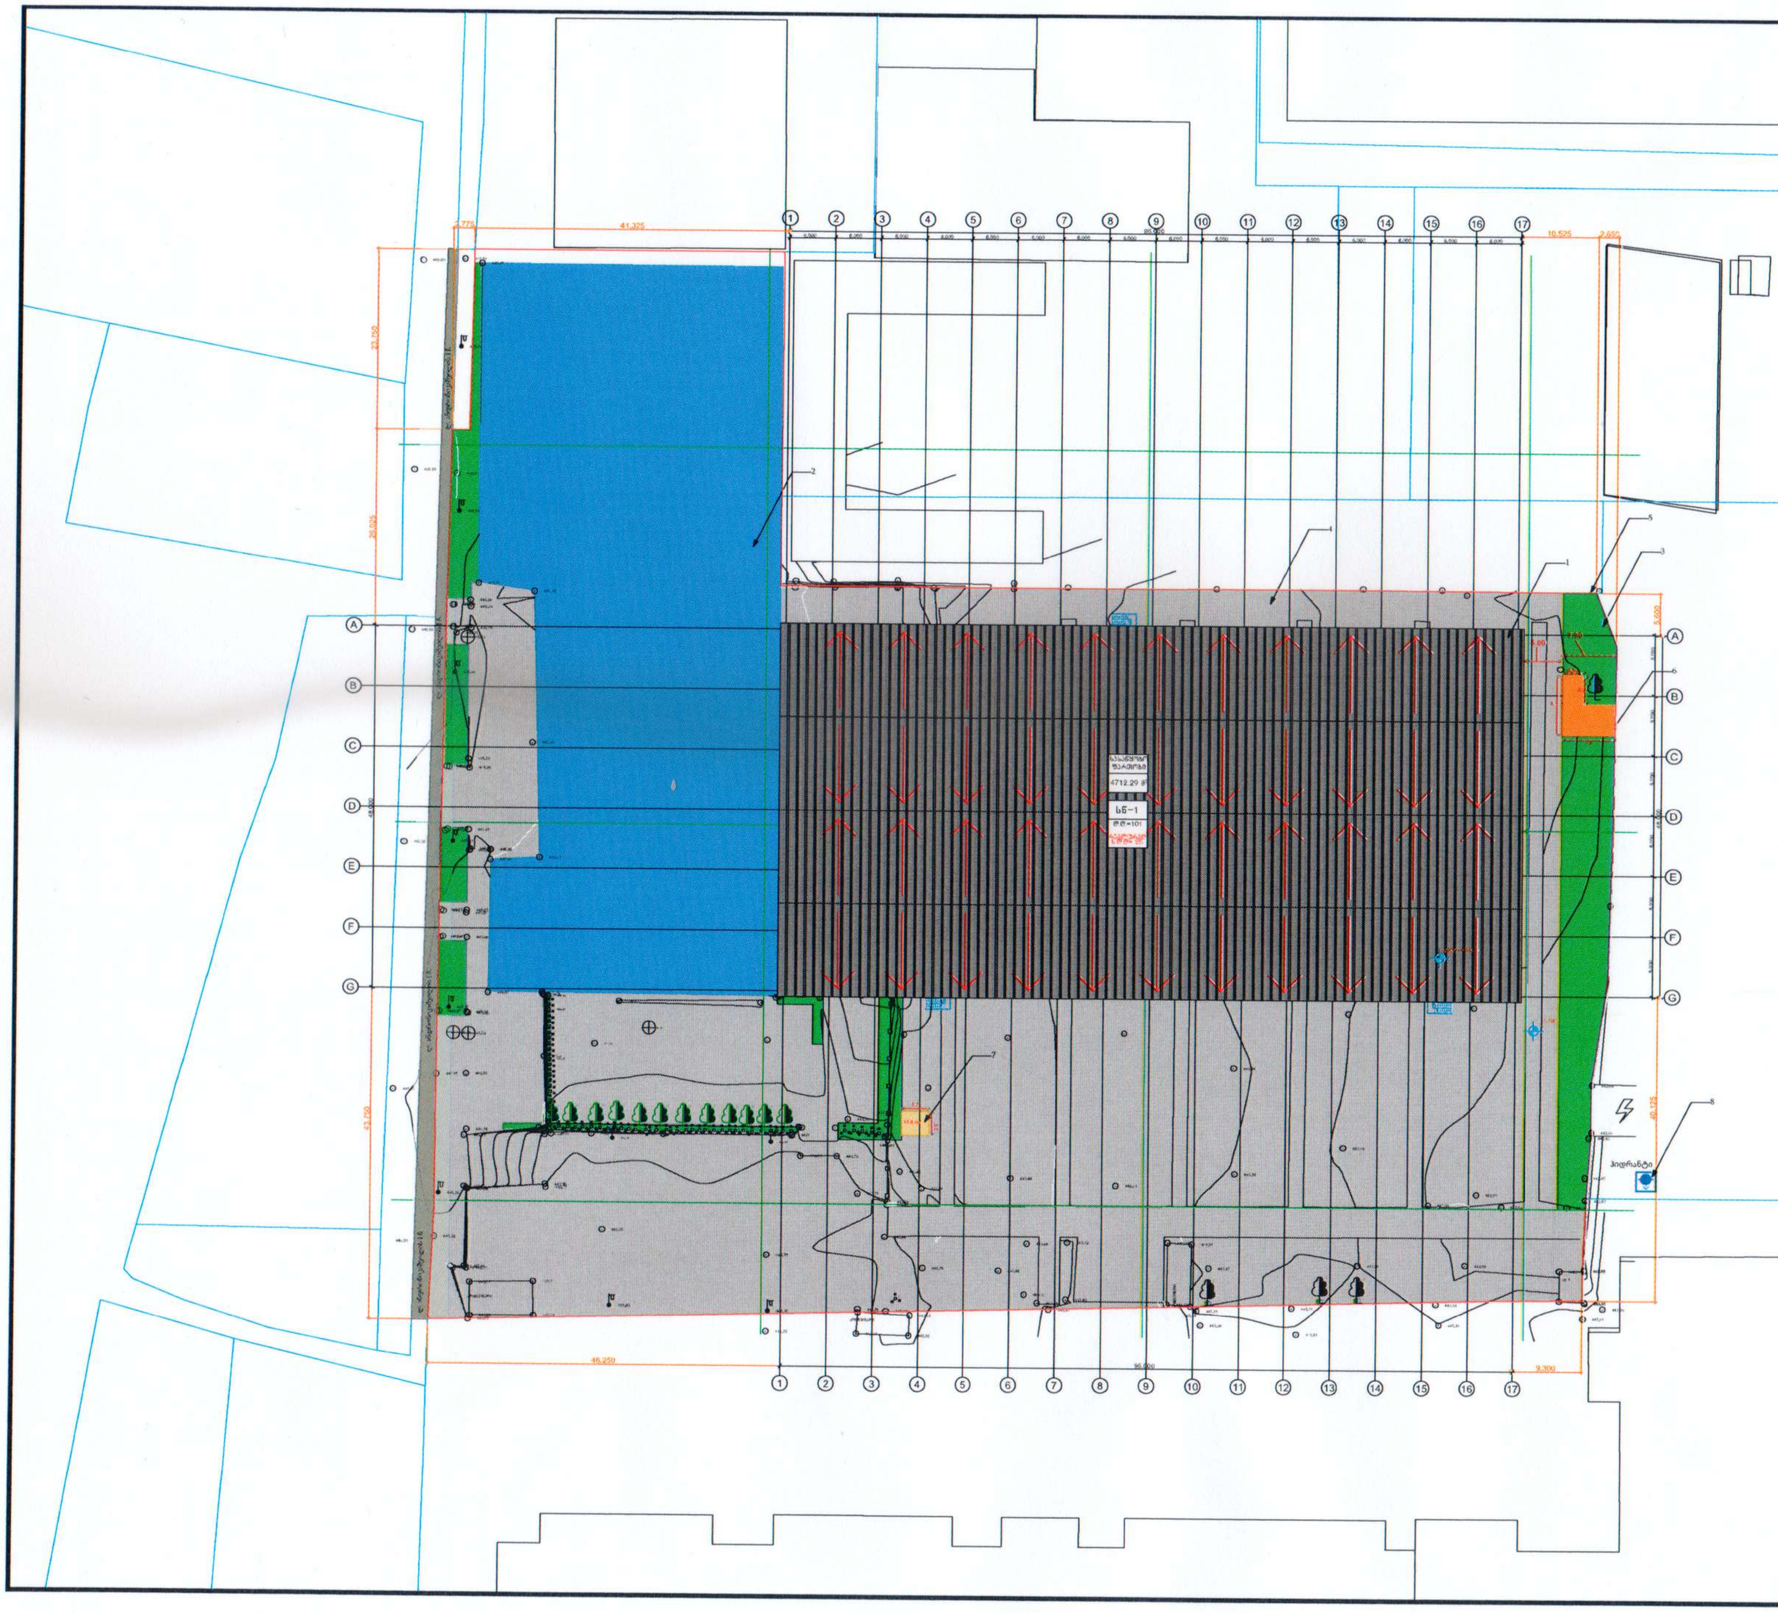

სიტუაციური გეგმა :



ექსპლიკაცია:

1- საპროექტო ობიექტი (საწყობი)
2- არსებული შენობა (საწყობი)
3- ტერატორიის გამწვანება
4- ტერიტორიის მოშანდაკება
5- ნაკვეთის საზღვარი
6- დამხმარე შენობა(რეზერვუარი/ბაკუმი/ბაგირკატარი
7- დამხმარე შენობა (W.C.დამლაგებლის ოთახი)
8- ჰიდრანტი

ქ.თბილისი, დავით აღმაშენებლის ხეივანი N6

დამკვეთი: შპს. "სმპრთ ვეარჰაუს"

	გვარი	ხელმოწერა
დირექტორი	გ.ახალაძე	
არქიტექტორი	თ.ლაბუჩიძე	

მასშტაბი A2-ზე 1:500	სტატუსი	გამოცემა

ნახაზის დასახელება : გენგეგმა.

სტადია : არქიტექტურული პროექტი	ნომერი:

სიტუაციური გეგმა :

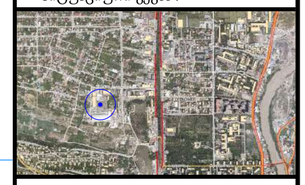

ექსპლიკაცია:

1- საპროექტო ობიექტი (საწყობი)
2- არსებული შენობა (საწყობი)
3- ტერიტორიის გამწვანება
4- ტერიტორიის მოშანდაკება
5- ნაკვეთის საზღვარი
6- დამხმარე შენობა(რეზერვუარის/სატუმბო/საკვერცხური
7- დამხმარე შენობა (WC.დამლაგებლის ოთახი)
8- ჰიდრანტი

ქ.თბილისი, დავით აღმაშენებლის ხეივანი N6

დამკვეთი: შპს. "სმართ ვეარჰაუს"

	გვარი	ხელმოწერა
დირექტორი	ბ.ახალაძე	
არქიტექტორი	თ.ლაბუჩიძე	

მასშტაბი A2-ზე 1:500	სტატუსი	გამოცემა

ნახაზის დასახელება : გენგეგმა.

სტადია : არქიტექტურული პროექტი	ნომერი: