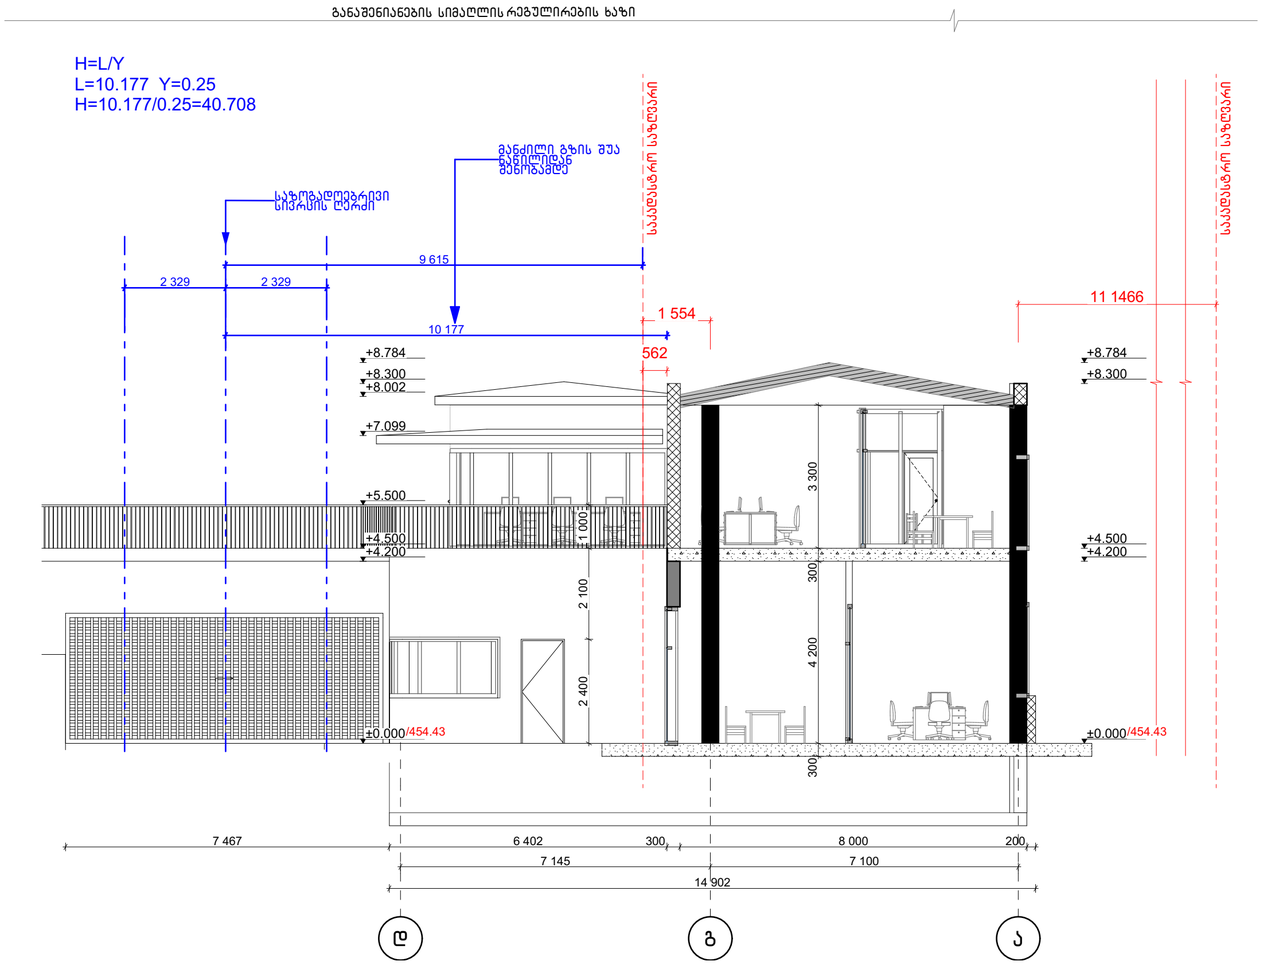

რევიზიები	ზოგადი შენიშვნები	საპროექტო დაუშვებელია ნახაზის გადაზომვა ნებისმიერი ხარვეზის/უზუსტობის აღმოჩენის შემთხვევაში დაუყოვნებლივ უნდა ეცნობოს არქიტექტორს ყველა ზომა მოცემულია მილიმეტრებში ეს დოკუმენტაცია ინტელექტუალური საკუთრებაა და ნებისმიერი არასანქცირებული გამოყენება, გამძღავნება, გავრცელება ან დუბლირება ნებსმიერი ინფორმაციის, შეიძლება გამოიწვიოს პასუხისგებლობა მოქმედი კანონმდებლობის მიხედვით	დამკვეთი შპს "Tria Group" გ.ნიშნიანიძის N9 თბილისი, საქართველო ტელ: +995 599268008 TRIA Group LTD. "TRIA Group"	პროექტი მამია მოცრაძე	სათაური ოფისი და სასადილო ს/კ 01.19.24.007.359	ID სტადია სიმაღლის განსაზღვრის სქემა	არქიტექტურული პროექტი		გვერდი რევიზია 00 თარიღი 27.06.2022 ფორმატი A3 მაშტაბი 1:100	A-

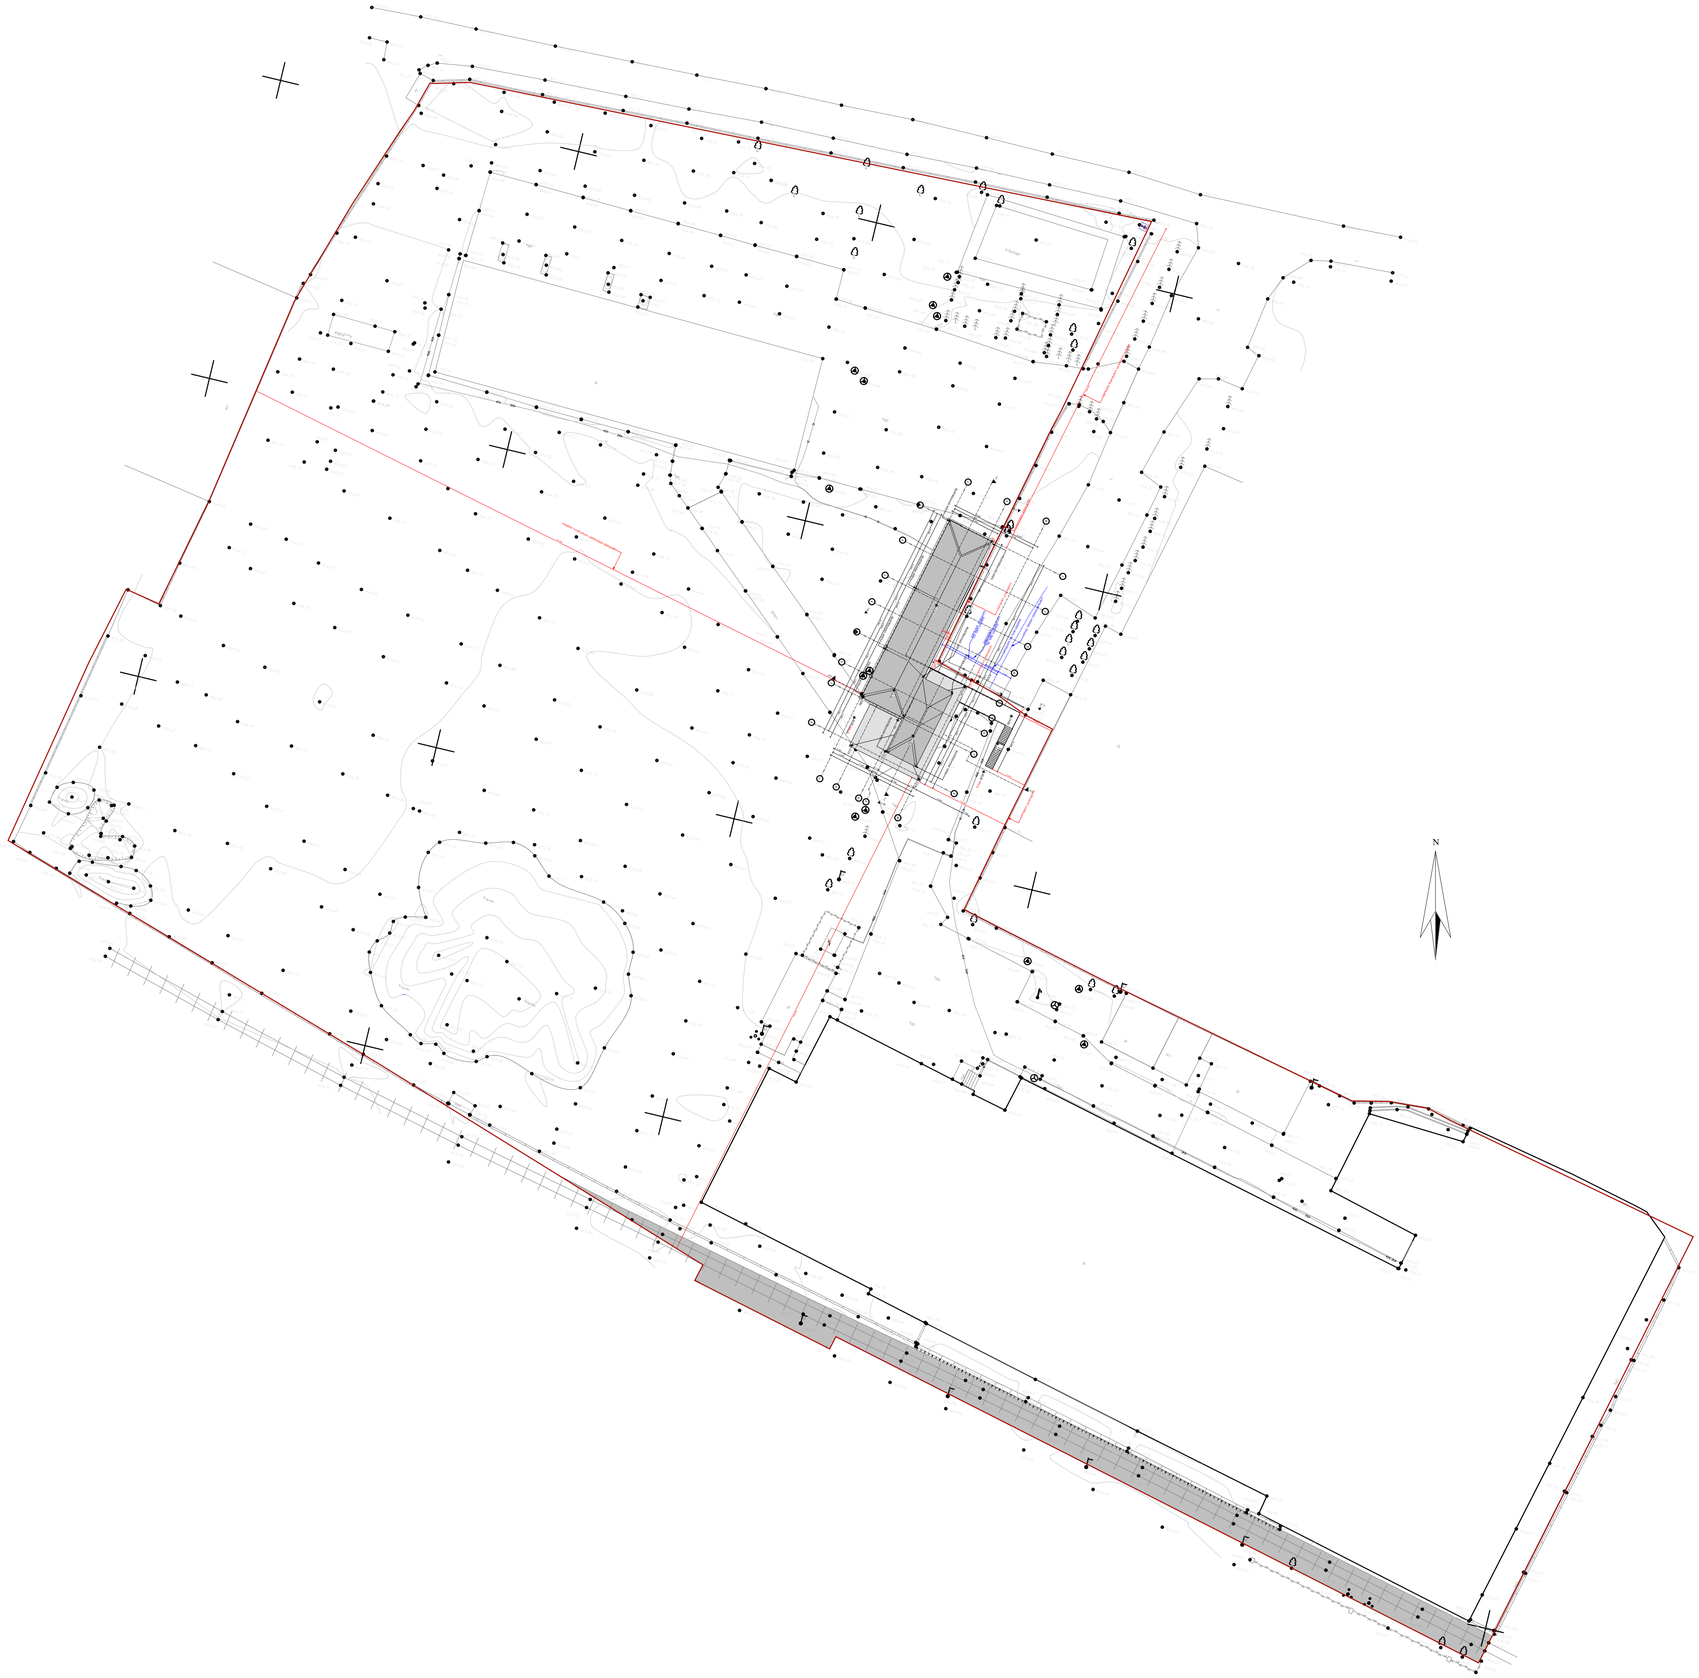

რევიზიები	ზოგადი შენიშვნები	საპროექტო დაუშვებელია ნახაზის გადაზომვა ნებისმიერი ხარვეზის/უზუსტობის აღმოჩენის შემთხვევაში დაუყოვნებლივ უნდა ეცნობოს არქიტექტორს ყველა ზომა მოცემულია მილიმეტრებში ეს დოკუმენტაცია ინტელექტუალური საკუთრებაა და ნებისმიერი არასანქცირებული გამოყენება, გამჟღავნება, გავრცელება ან დუბლირება ნებსმიერი ინფორმაციის, შეიძლება გამოიწვიოს პასუხისგებლობა მოქმედი კანონმდებლობის მიხედვით	დამკვეთი შპს "Tria Group" გ.ნიშნიანიძის N9 თბილისი, საქართველო ტელ: +995 599268008 TRIA Group LTD. "TRIA Group"	პროექტი მამია მოცრაძე	სათაური საწყობი ს/კ 01.19.24.007.359	ID სტადია გენერალური გეგმა	არქიტექტურული პროექტი		გვერდი რევიზია 00 თარიღი 27.06.2022 ფორმატი A3 მაშტაბი 1:500	A-010