მიწის ნაკვეთის ტოპოგრაფიული ასომვითი ნახაზი



შენიშვნა: ტოპოგრაფიულ ნახაზზე ნახაზი ნაგებობები დატანილია რეესტრებული მონაცემებით

პირობითი აღნიშვნები	შენიშვნა: მიწის სამუშაოები შეათანხმეთ შესაბამის კომუნიკაციის წარმომადგენლებთან	პროექცია UTM 38N საკოორდინატო სისტემა WGS 84	შპს „ორიონი" ქ. თბილისი, ს/ტერის ქუჩა N4 ტელ: 599 10 55 4	Ltd"orioni" მობ: +995 557-51-51-15 E-mail: Ltdorioni@mail.ru
მიწისქვეშა კომუნიკაციები	ნაკვეთის საზღვარი; შენობა; არკა; ფარდული; კიბე; ხეთლოვანი ხე; წიწვოვანი ხე; ხეხილის ხე; პალმა	ბუჩქი; გაზონი; სამეთვალყურეო ჭები; ძეგლი; შადრევანი; ონკანი; წყარო ან ჭა; ბენზინგასამართი სადგური; მაღალი ძაბვის გადამცემი	ცოცხალი ღობე; ხეების რიგი; ტრანსფორმატორი; რადიო ან ტელე ანძა; ლამპიონები; ელექტრო ბოძი; რკინიგზა; იზომებული; მთავარი იზოჰიფსი	ღობე; ბორდიური; ბეტონი; ქვადენილი; საყრდენი კედელი; ბალიკი; გზის კონტური; ფლატე; წყლის კონტური	დირექტორი:	ვ. ცინცაძე
კანალიზაცია; დენის კაბელი; გაზის მილი; წყლის მილი; კავშირგაბმულობა					კომპ. უზრუნველყოფა:	ზ. ცინცაძე
					ახომა	ვ. ცინცაძე
					მასშტაბი:	ქალაქ თბილისი, ქუჩა ბუხაიძე, N48 ს/კ 01.16.06.055.003
					მასშტაბი 1:500	08.12.2020

მიწის ნაკვეთის ტოპოგრაფიული ასომვითი ნახაზი

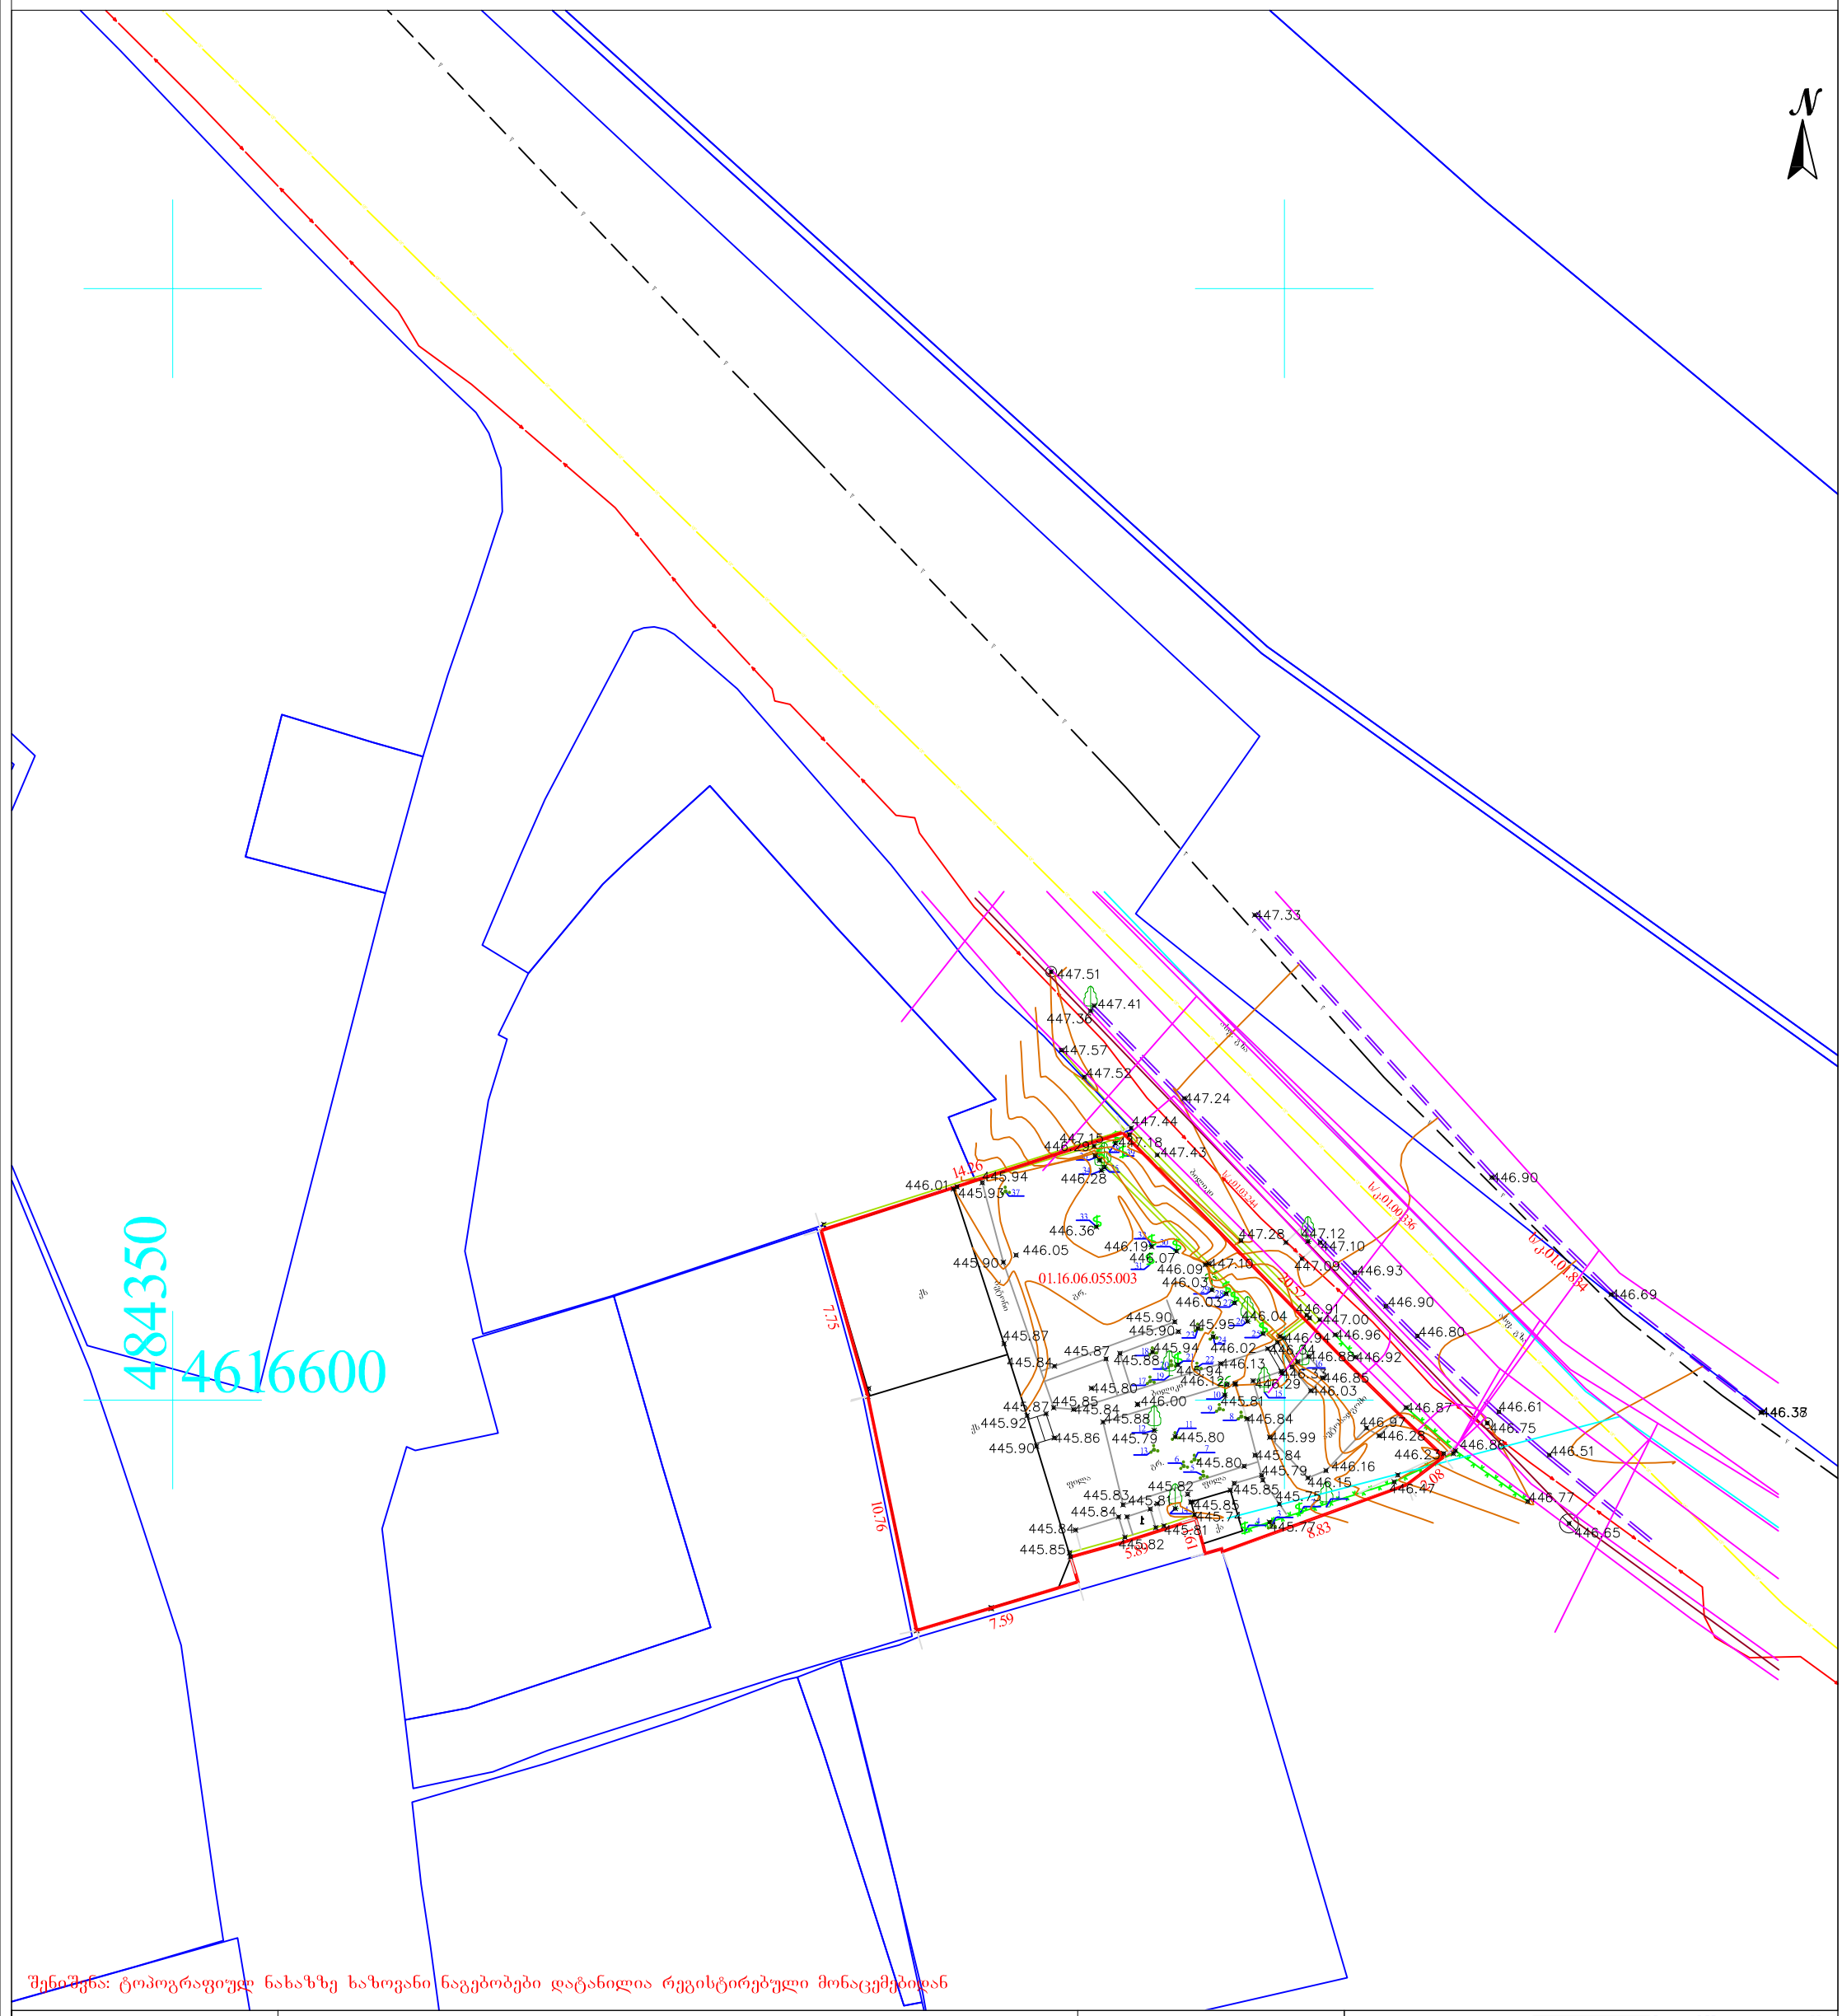

შენიშვნა: ტოპოგრაფიულ ნახაზზე ხაზოვანი ნაგებობები დატანილია რეგისტრირებული მონაცემებიდან

პირობითი აღნიშვნები	შენიშვნა: მიწის სამუშაოები შეათანხმეთ შესაბამის კომუნიკაციის წარმომადგენლებთან				პროექცია UTM 38N საკოორდინატო სისტემა WGS 84	შპს„ორიონი" ქ. თბილისი, მტკვრის ქუჩა №4	Ltd"orioni" მობ: +995 557-51-51-15 E-mail: Ltdorioni@mail.ru	
მიწისქვეშა კომუნიკაციები	ნაკვეთის საზღვარი	ბუჩქი	ცოცხალი ღობე	ღობე				
კანალიზაცია	შენობა	გაზონი	ხეების რიგი	ბორდიური				
დენის კაბელი	არკა	სამეთვალყურეო ჭები	ტრანსფორმატორი	ბეტონი				
გაზის მილი	ფარდული	ძეგლი	რადიო ან ტელე ანძა	კედელი				
წყლის მილი	კიბე	შადრევანი	ლამპიონები	საყრდენი კედელი				
კავშირგაბმულობა	ფოთლოვანი ხე	ონკანი	ელექტრო ბოძი	ბილიკი				
	წიწვოვანი ხე	წყარო ან ჭა	რკინიგზა	გზის კონტური				
	ხეხილის ხე	ბენზინგასამართი სადგური	იზოჰიფსი	ფლატე				
	პალმა	მაღალი ძაბვის გადამცემი	მთავარი იზოჰიფსი	წყლის კონტური				

დირექტორი		მ. ცინცაძე
კომპ. უზრუნველყოფა		ზ. ცინცაძე
აზომა		მ. ცინცაძე
მისამართი	ქალაქი თბილისი, ქუჩა ბუხაიძე, №48 ს/კ01.16.06.055.003	
	მაშტაბი 1:500	08.12.2020