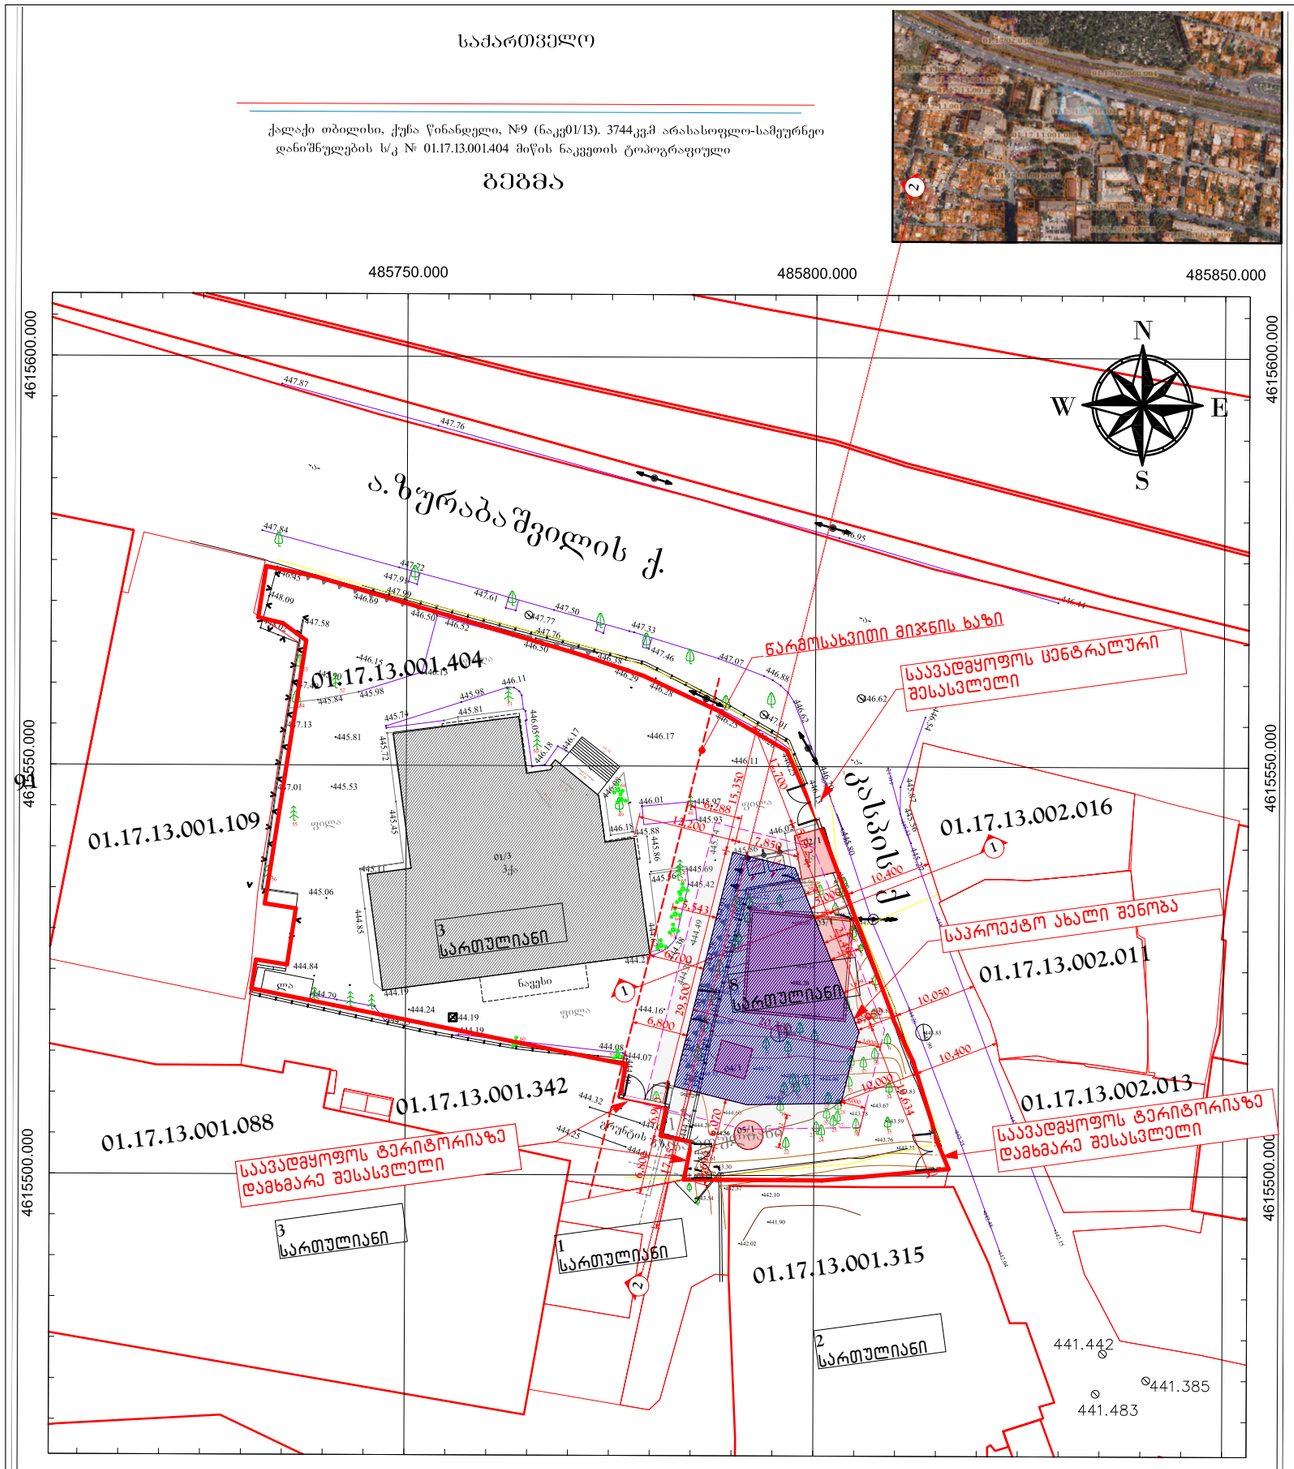

GSPublisherVersion 0.0.100.100

A.03

1:750

ARCHITECTURE

სახელი, გვარი ხელმოწერა

თარიღი
DATE OF ISSUE

მუშა პროექტი

სტადია ინდექსი ფურც.

კორექტ. თარიღი

ნახაზი
DRWG.

1

2
3

კორექტირება

PAGES

REVISIONS

REV. DATE

STAGE INDEX

არქიტექტურული ნაწილი

Working Draft

Name, შურნამე შიგნატურე

დ. ცანავა
D. Canava

12.06.2022

ნ. ალექსიადისი
N. Aleksiadis

შპს "ARCHITECTURAL Lab"
s/k: 402014388

ნ. მაღრაძე

N. Magradze

00220506.

ნ. ალექსიადისი
N. Aleksiadis

ნ.ალექსიადის
N. Aleksiadis

m. ionidsi
M. Ionidisi

00220506.

დამკვეთი
PRINCIPAL

ქ. თბილისი, წინანდლის ქ. #9
საკადასტრო კოდი 01.17.13.001.404

შპს. "ioane მოწყალეს სახელობის
პრივატ კლინიკა"
s.k 404413005

saavadmyofo

ფორმატი
PAPER SIZE

დაკვეთა #
CONTRACT #

ფაილის სახელი
FILE NAME

პროექტის #
PROJECT #

A3 ... ...

პირობითი აღნიშვნები LEGEND

masS.
SCALE

მისამართი
ADDRESS

პროექტი
PROJECT

თანამდებობა
Position

შეასრულა

Performing work
შეამოწმა

Checked by

კონსტრუქტორი
Constructor

პრ. მთ. არქიტექტორი
Chief Architect of the Project

პროექტი #

CAD FILE #

საავტორო უფლებები:

Copyright:

დირექტორი
Chief Architect of the Project

2,216

3,839

3,731

3,457

1,582

4,132

6,800

6,900

29,500

6,288

15,350

6,700

3,000

3,000

2,488

17,357

5,543

6,070

4,690

5,000

10,400

20,300

10,000

10,400

5,050 10,050

6,800

1

1

წარმოსახვითი მიჯნის ხაზი

01/3

03/1

04/1

02/1

1

05/1

სართულიანი

1

სართულიანი

3

სართულიანი

3

სართულიანი

1

სართულიანი

2

სართულიანი

01.17.13.001.404

01.17.13.001.109

7.13.001.091

01.17.13.001.088

01.17.13.001.315

01.17.13.001.342

01.17.13.002.016

01.17.13.002.011

19,634

01.17.13.002.013

21,495

5,152

12,700
12,200
7,850

2 2

საავადმყოფოს ცენტრალური

შესასვლელი

საავადმყოფოს ტერიტორიაზე

დამხმარე შესასვლელი

საავადმყოფოს ტერიტორიაზე

დამხმარე შესასვლელი

საპროექტო ახალი შენობა
8

სართულიანი

საპროექტო შენობის სავარაუდო
განთავსების ადგილის გარშემო 3
მეტრიანი ზონა ხე-ნარგავებისთვის

მიწის ნაკვეთზე შენობის განთავსების სქემა მასშტაბი 1 :750

საპროექტო ტერიტორიაზე
ახალი შენობის სავარაუდო
განთავსების ადგილი

საპროექტო ტერიტორიაზე
სადემონტაჟო
შენობა/ნაგებობები

საპროექტო ტერიტორიაზე
არსებული შენობა

ჭიშკარი

წარმოსახვითი მიჯნის ხაზი

სიმაღლის სქემატური ანგარიში სატრანსპორტო ზონების მხრიდან

ჭრილი 1_1

მასშტაბი 1 :200

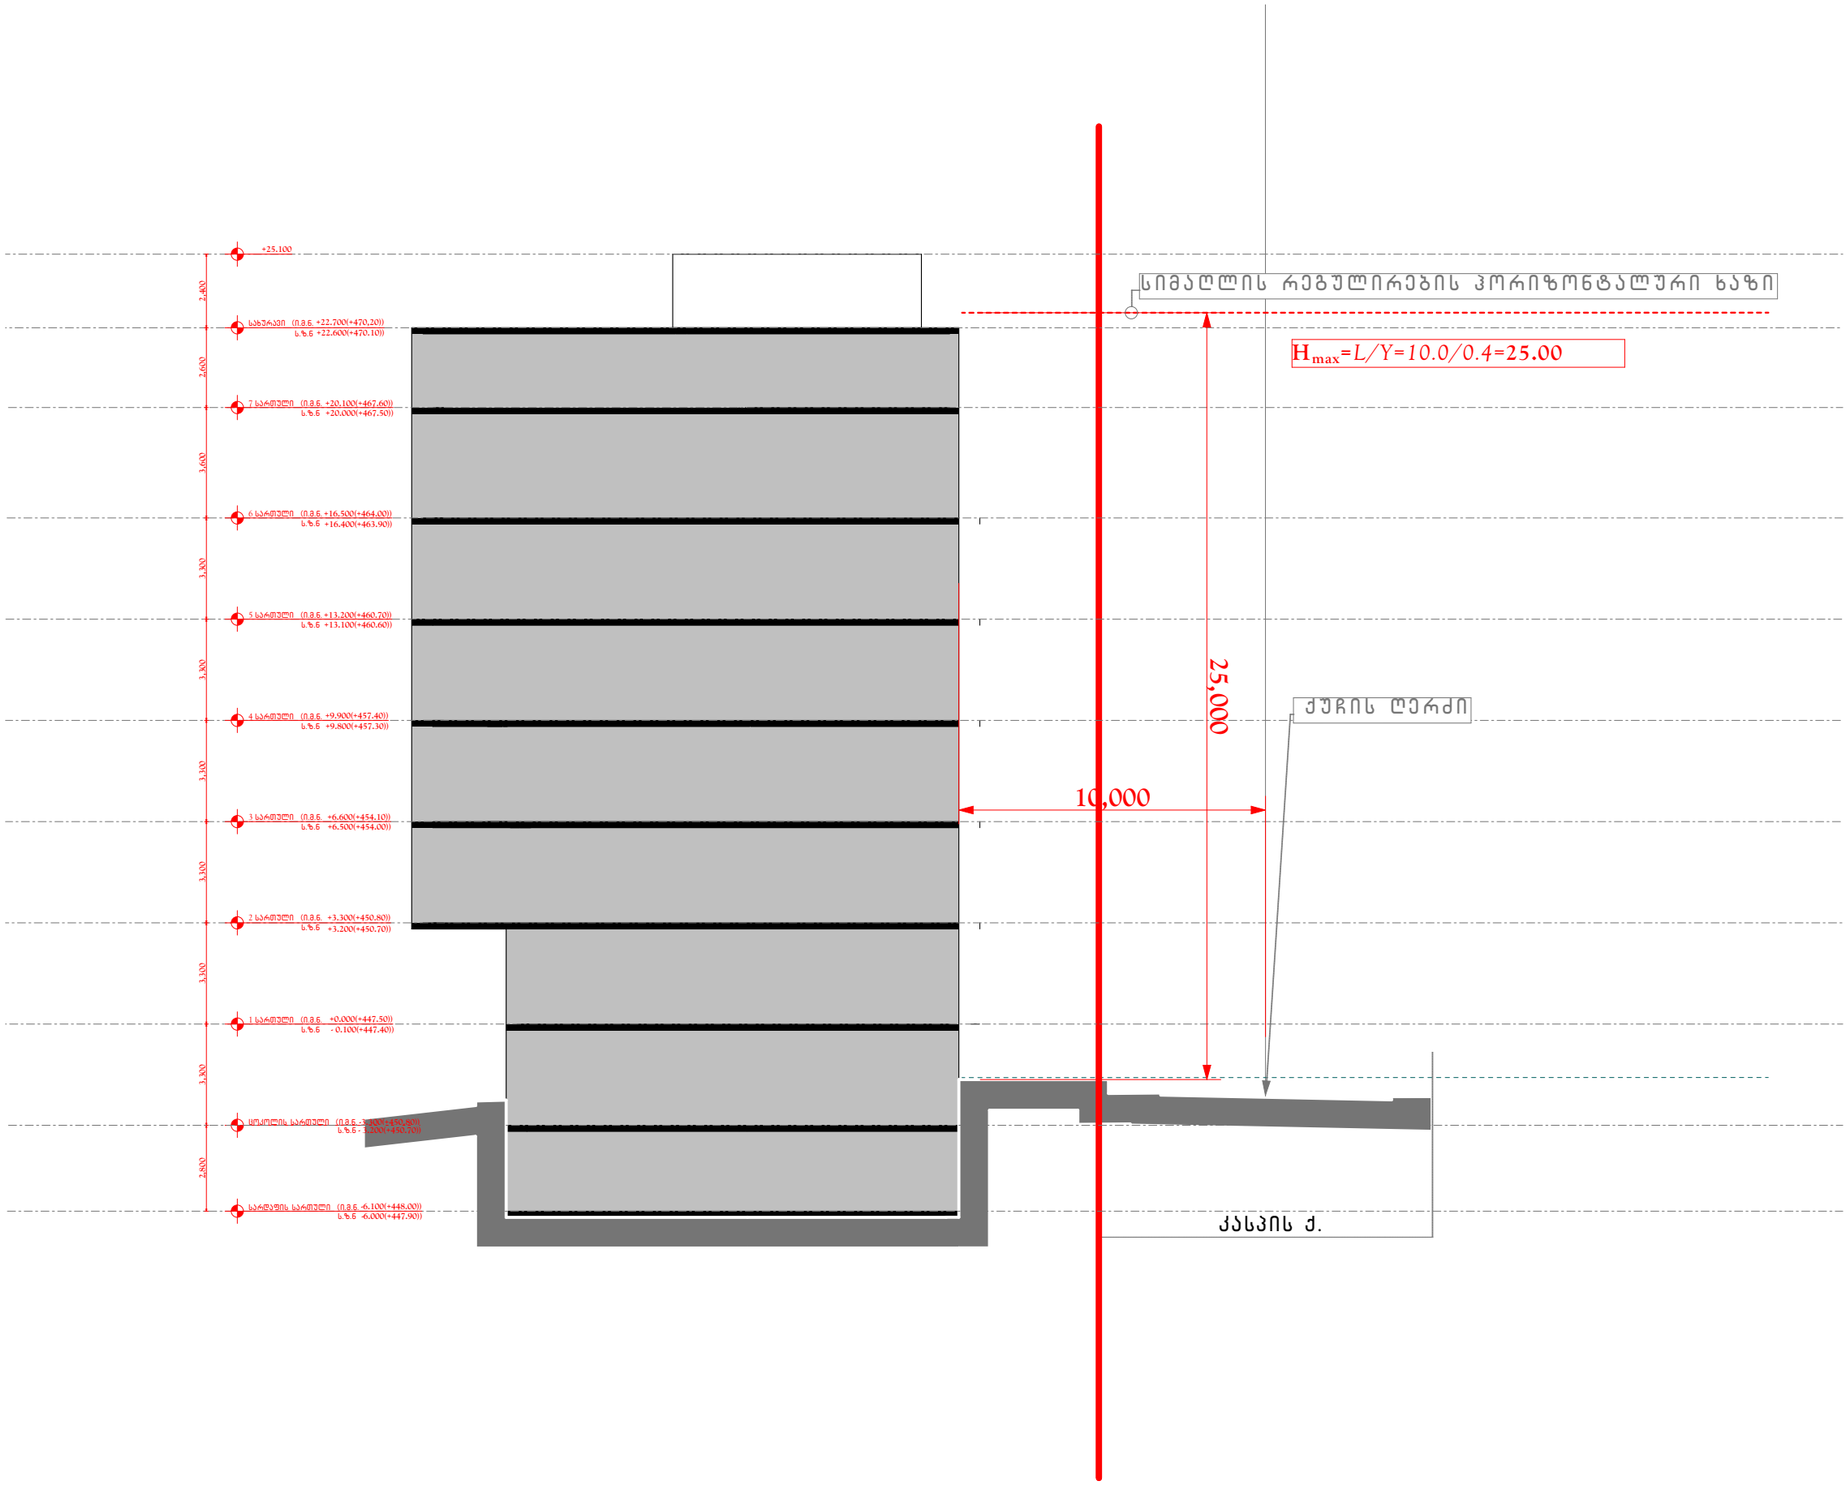

ფორმატი PAPER SIZE	დაკვეთა № CONTRACT №	პროექტის № PROJECT №	ფაილის სახელი FILE NAME
A3	...	...	...

პირობითი აღნიშვნები LEGEND

დამკვეთი PRINCIPAL	შპს. "იოანე მოწყალეს სახელობის პრივატ კლინიკა" ს.კ 404413005
პროექტი PROJECT	საავადმყოფო
მისამართი ADDRESS	ქ. თბილისი, წინანდლის ქ. №9 საკადასტრო კოდი 01.17.13.001.404

პროექტი №	00220506.
CAD FILE №	00220506.

თანამდებობა Position	სახელი, გვარი Name, Surname	ხელმოწერა Signature
დირექტორი Chief Architect of the Project	მ. იონიდსი M. Ionidisi	
არ. მთ. არქიტექტორი Chief Architect of the Project	ნ. ალექსიადისი N. Aleksiadis	
კონსტრუქტორი Constructor	დ. ცანავა D. Canava	
შეასრულა Performing work	ნ. ალექსიადისი N. Aleksiadis	
შეამოწმა Checked by	ნ. მაღრაძე N. Magradze	
საავტორო უფლებები: Copyright:		ნ.ალექსიადის N. Aleksiadis

ARCHLab

შპს "ARCHITECTURAL Lab"
ს/კ: 402014388

არქიტექტურული ნაწილი
ARCHITECTURE

მასშ. SCALE	1:200	თარიღი DATE OF ISSUE	12.06.2022
ნახაზი DRWG.		კორექტირება REVISIONS	

№	კორექტ. REV.	თარიღი DATE
1		
2		
3		

სტადია STAGE	ინდექსი INDEX	ფურც. PAGES
მუშა პროექტი Working Draft	A.04	

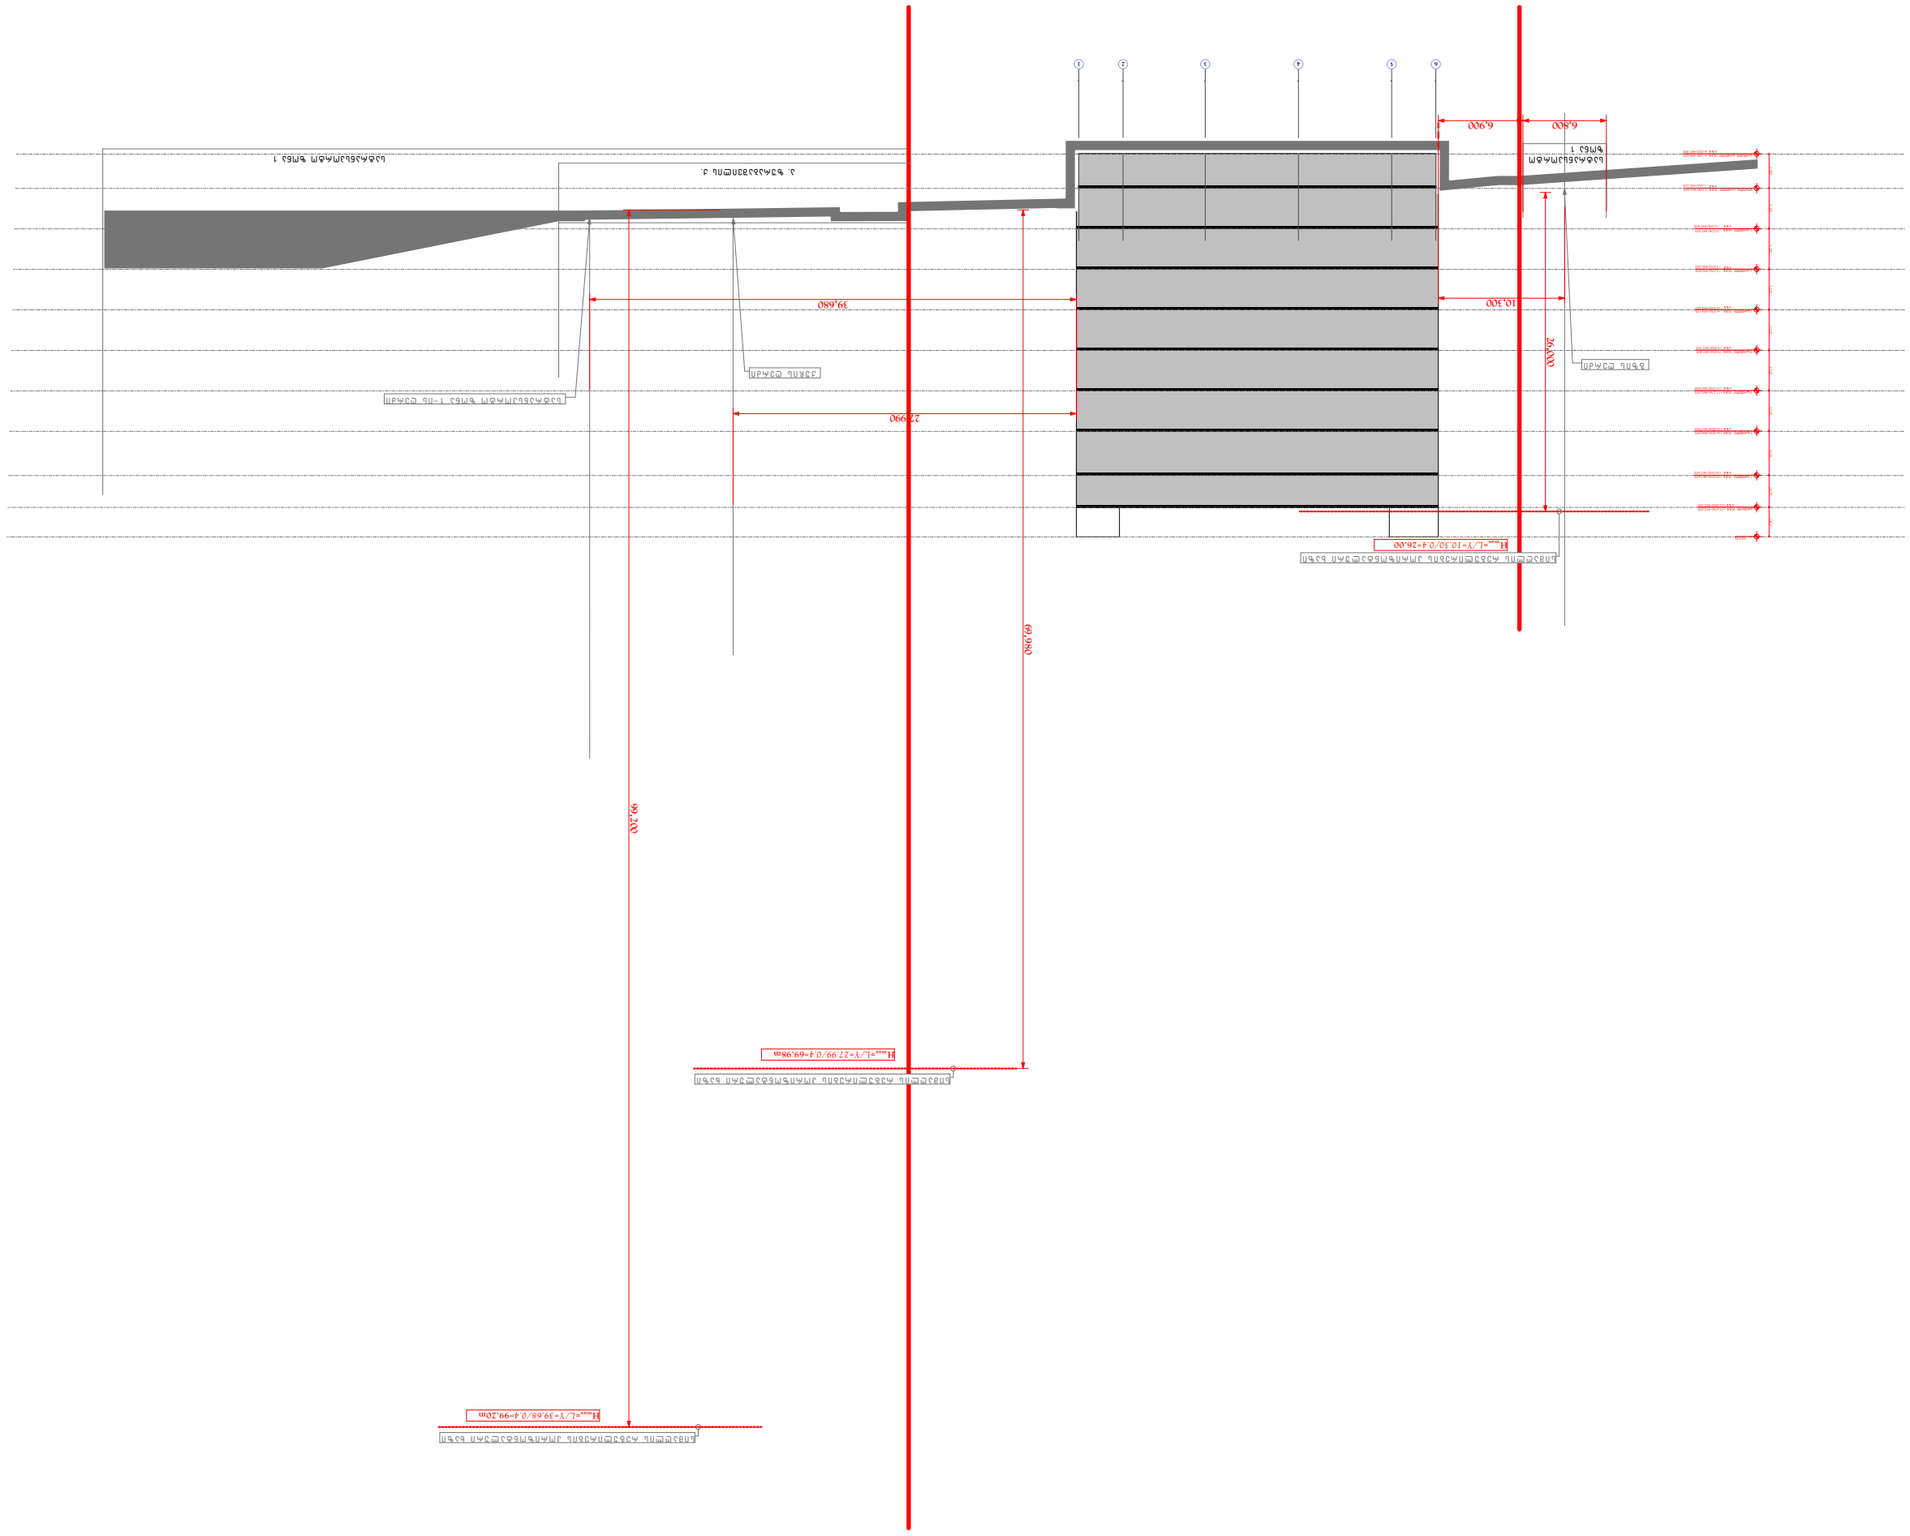

GSPublisherVersion 0.0.100.100

A.05

1:500

ARCHITECTURE

სახელი, გვარი ხელმოწერა

თარიღი
DATE OF ISSUE

მუშა პროექტი

სტადია ინდექსი ფურც.

კორექტ. თარიღი

ნახაზი
DRWG.

1

2

3

კორექტირება

PAGES

REVISIONS

REV. DATE

STAGE INDEX

არქიტექტურული ნაწილი

Working Draft

Name, შურნამე შიგნატურე

დ. ცანავა

D. Canava

12.06.2022

ნ. ალექსიადისი

N. Aleksiadis

შპს "ARCHITECTURAL Lab"

s/k: 402014388

ნ. მაღრაძე

N. Magradze

00220506.

ნ. ალექსიადისი

N. Aleksiadis

ნ.ალექსიადის
N. Aleksiadis

m. ionidsi

M. Ionidisi

00220506.

დამკვეთი
PRINCIPAL

ქ. თბილისი, წინანდლის ქ. #9
საკადასტრო კოდი 01.17.13.001.404

შპს. "ioane მოწყალეს სახელობის
პრივატ კლინიკა"
s.k 404413005

saavadmyofo

ფორმატი
PAPER SIZE

დაკვეთა #
CONTRACT #

ფაილის სახელი
FILE NAME

პროექტის #
PROJECT #

A3 ... ...

პირობითი აღნიშვნები LEGEND

masS.
SCALE

მისამართი
ADDRESS

პროექტი
PROJECT

თანამდებობა
Position

შეასრულა

Performing work
შეამოწმა

Checked by

კონსტრუქტორი

Constructor

პრ. მთ. არქიტექტორი

Chief Architect of the Project

პროექტი #

CAD FILE #

საავტორო უფლებები:

Copyright:

დირექტორი

Chief Architect of the Project

6 5 4 3 2 1

2,800 3,300 3,300 3,300 3,300 3,300 3,300 3,600 2,600 2,400

-6.124(+448.00)

-3.324(+450.80)

-0.024(+447.50)

+3.276(+450.80)

+6.576(+454.10)

+9.876(+457.40)

+13.176(+460.70)

+16.476(+464.00)

+20.076(+467.60)

+22.676(+470,20)

+25.076

10,300

26,000

39,680

27,990

99,200

69,980

6,800 6,900

სიმაღლის რეგულირების ჰორიზონტალური ხაზი

გზის ღერძი

სატრანსპორტო ზონა 1-ის ღერძი

სიმაღლის რეგულირების ჰორიზონტალური ხაზი

ქუჩის ღერძი

სიმაღლის რეგულირების ჰორიზონტალური ხაზი

ა. ზურაბაშვილის ქ.

- 0.100(+447.40)

1 სართული (ი.მ.ნ.
s.z.n

2 სართული (ი.მ.ნ.
s.z.n

3 სართული (ი.მ.ნ.
s.z.n

სახურავი (ი.მ.ნ.
s.z.n

ცოკოლის სართული (ი.მ.ნ.
s.z.n - 3.200(+450.70)

სარდაფის სართული (ი.მ.ნ.
s.z.n

4 სართული (ი.მ.ნ.
s.z.n

5 სართული (ი.მ.ნ.
s.z.n

6 სართული (ი.მ.ნ.
s.z.n

7 სართული (ი.მ.ნ.
s.z.n

-6.000(+447.90)

Hmax=L/Y=10.30/0.4=26.00

სატრანსპორტო
ზონა 1

სატრანსპორტო ზონა 1

Hmax=L/Y=27.99/0.4=69.98m

Hmax=L/Y=39.68/0.4=99.20m

+3.200(+450.70)

+6.500(+454.00)

+9.800(+457.30)

+13.100(+460.60)

+16.400(+463.90)

+20.000(+467.50)

+22.600(+470.10)

ჭრილი 2_2

მასშტაბი 1 :500

სიმაღლის სქემატური ანგარიში სატრანსპორტო ზონების მხრიდან

სიმაღლის სქემატური ანგარიში სატრანსპორტო ზონების მხრიდან

მიწის ნაკვეთზე შენობის განთავსების სქემა სატრანსპორტო ზონის ჩვენებით

მასშტაბი 1 :500

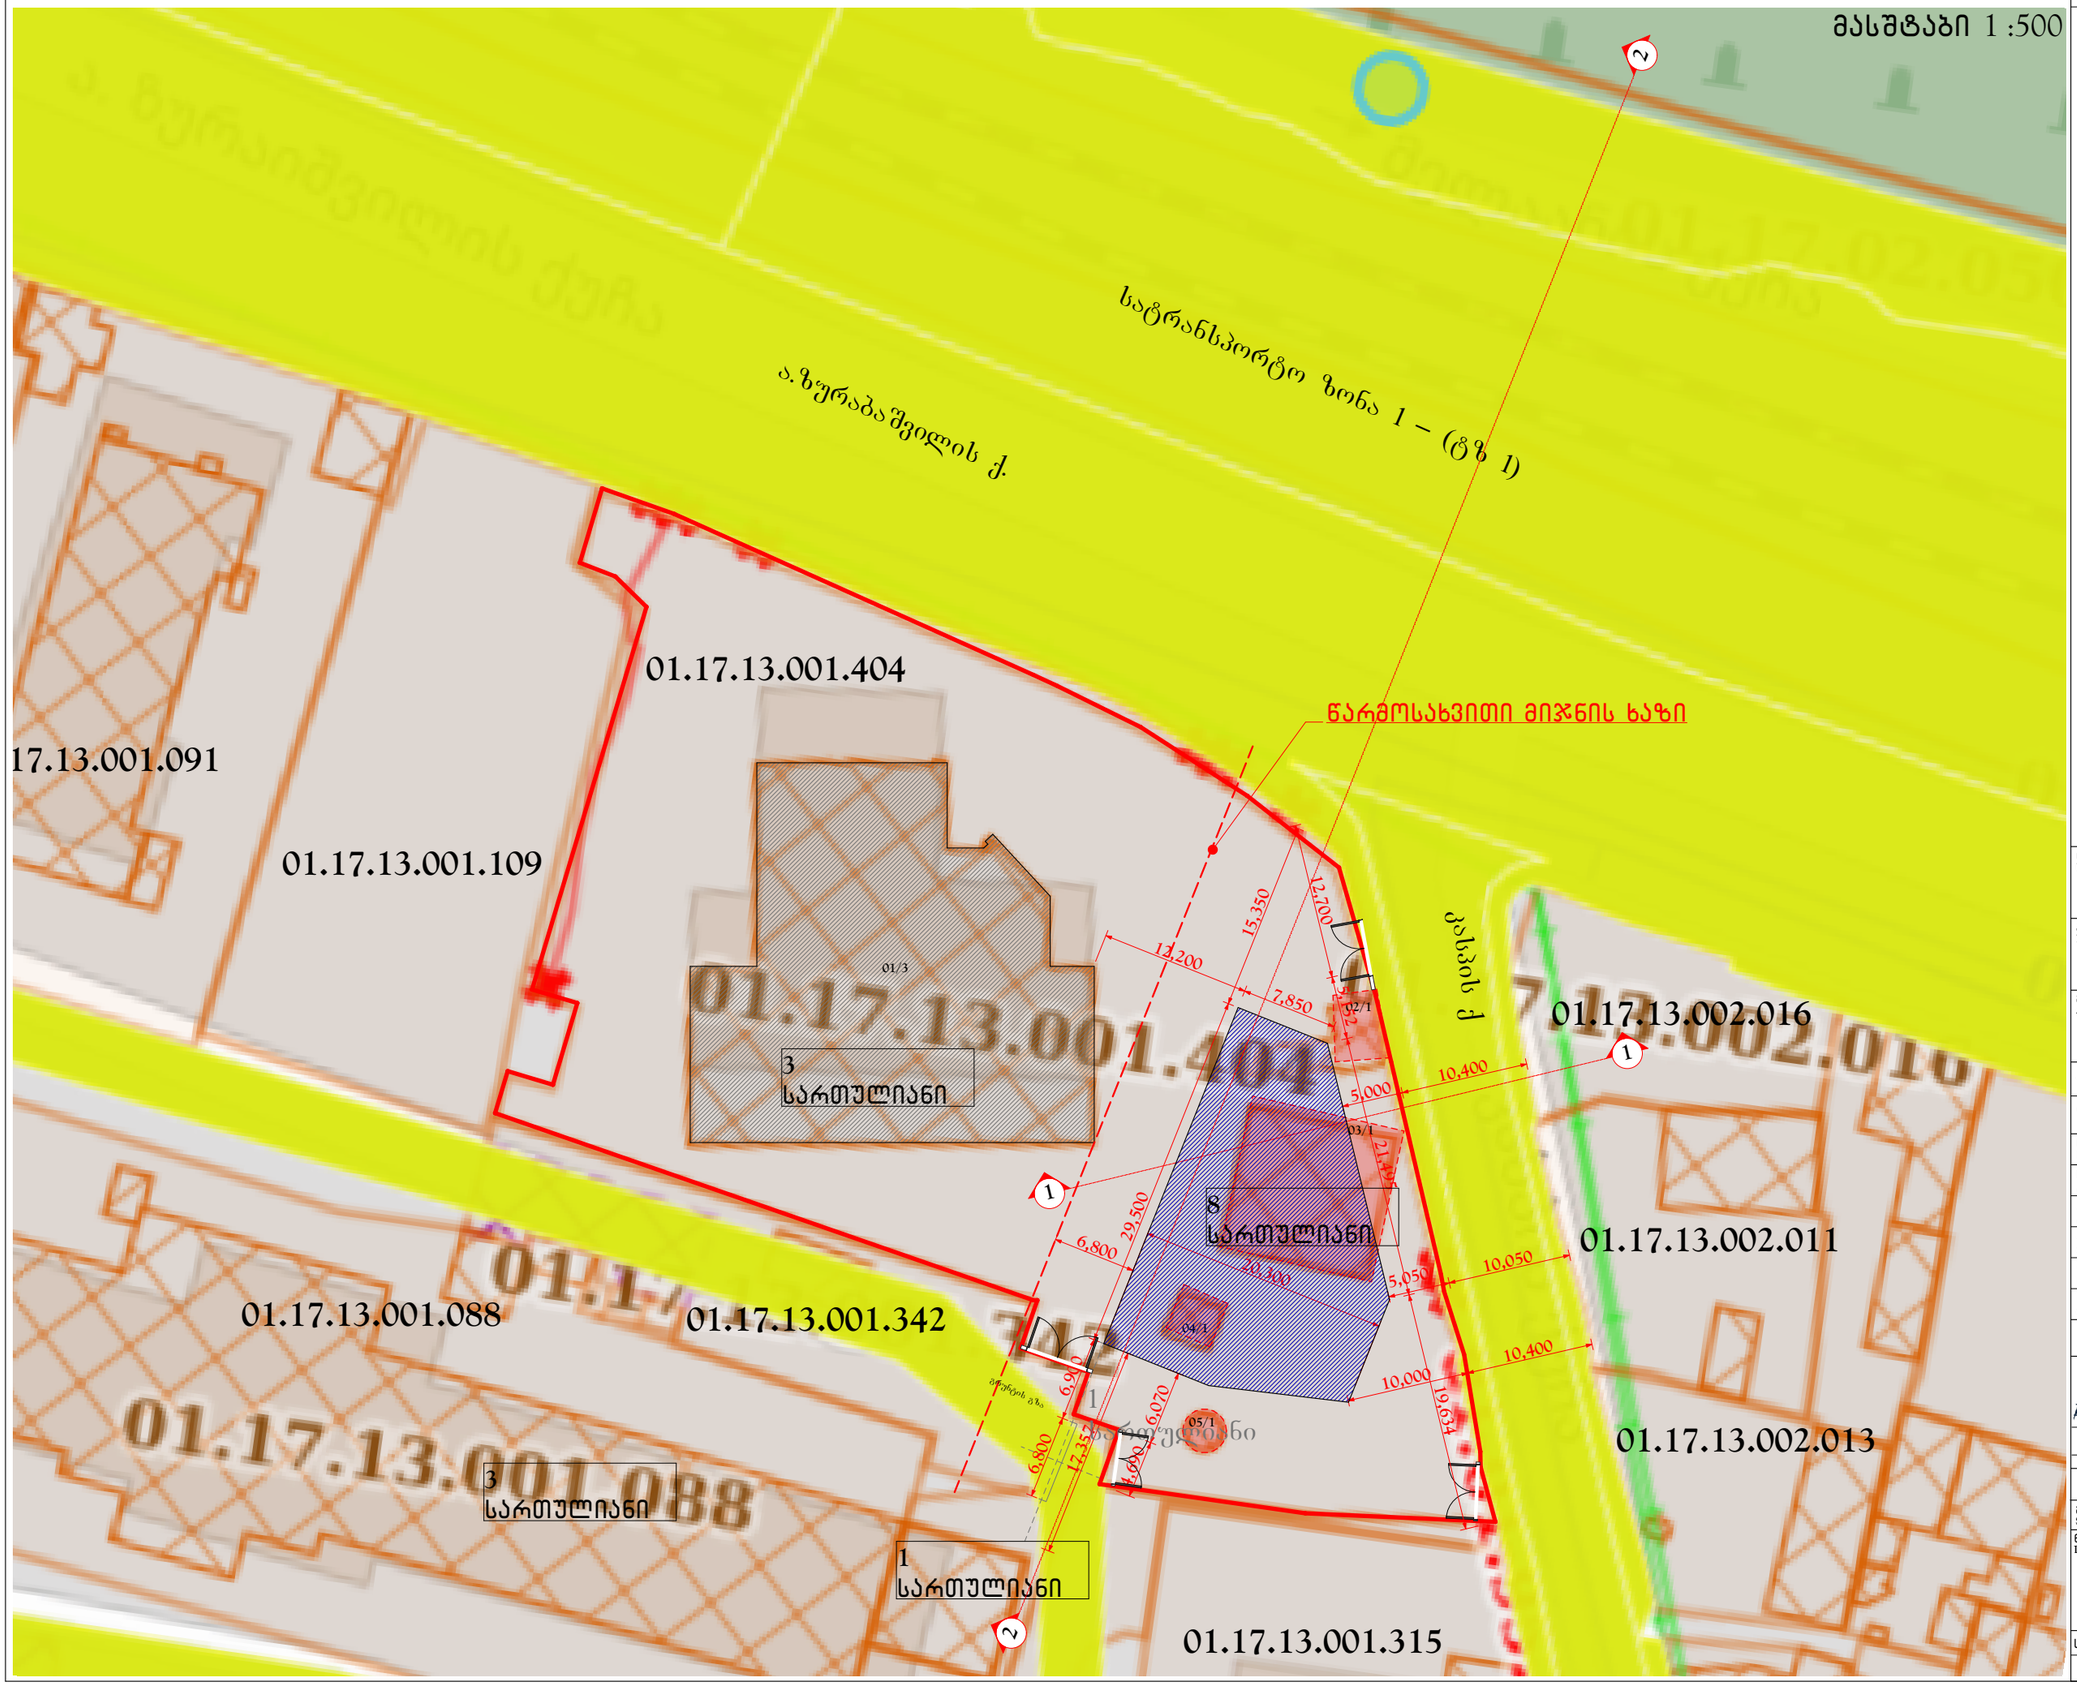

ფორმატი PAPER SIZE	ხაზვთა № CONTRACT №	პროექტის № PROJECT №	ფაილის სახელი FILE NAME
A3	...	...	...

პირობითი აღნიშვნები LEGEND

- საპროექტო ტერიტორიაზე ახალი შენობის სავარაუდო განთავსების ადგილი
- საპროექტო ტერიტორიაზე არსებული შენობა
- საპროექტო ტერიტორიაზე სადემონტაჟო შენობა/ნაგებობები
- სატრანსპორტო ზონა
- ჭიშკარი
- წარმოსახვითი მიჯნის ხაზი

დამკვეთი PRINCIPAL	შპს. "იოანე მოწყალეს სახელობის პრივატ კლინიკა" ს.კ 404413005
პროექტი PROJECT	საავადმყოფო
მისამართი ADDRESS	ქ. თბილისი, წინანდლის ქ. №9 საკადასტრო კოდი 01.17.13.001.404
პროექტი №	00220506.
CAD FILE №	00220506.

თანამდებობა Position	სახელი, გვარი Name, Surname	ხელმოწერა Signature
დირექტორი Chief Architect of the Project	მ. იონიდსი M. Ionidisi	
არ. მთ. არქიტექტორი Chief Architect of the Project	ნ. ალექსიადისი N. Aleksiadis	
კონსტრუქტორი Constructor	დ. ცანავა D. Canava	
შესრულა Performing work	ნ. ალექსიადისი N. Aleksiadis	
შეამოწმა Checked by	ნ. მაღრაძე N. Magradze	
საავტორო უფლებები: Copyright:		ნ.ალექსიადის N. Aleksiadis

ARCHLab

შპს "ARCHITECTURAL Lab"
ს/ს: 402014388

არქიტექტურული ნაწილი ARCHITECTURE

მასშ. SCALE	1:500	თარიღი DATE OF ISSUE	12.06.2022
ნახაზი DRWG.		კორექტირება REVISIONS	

№	კორექტ. REV.	თარიღი DATE
1		
2		
3		

სტადია STAGE	ინდექსი INDEX	ფურც. PAGES
მუშა პროექტი Working Draft	A.06	