
ჭრილი 1-6

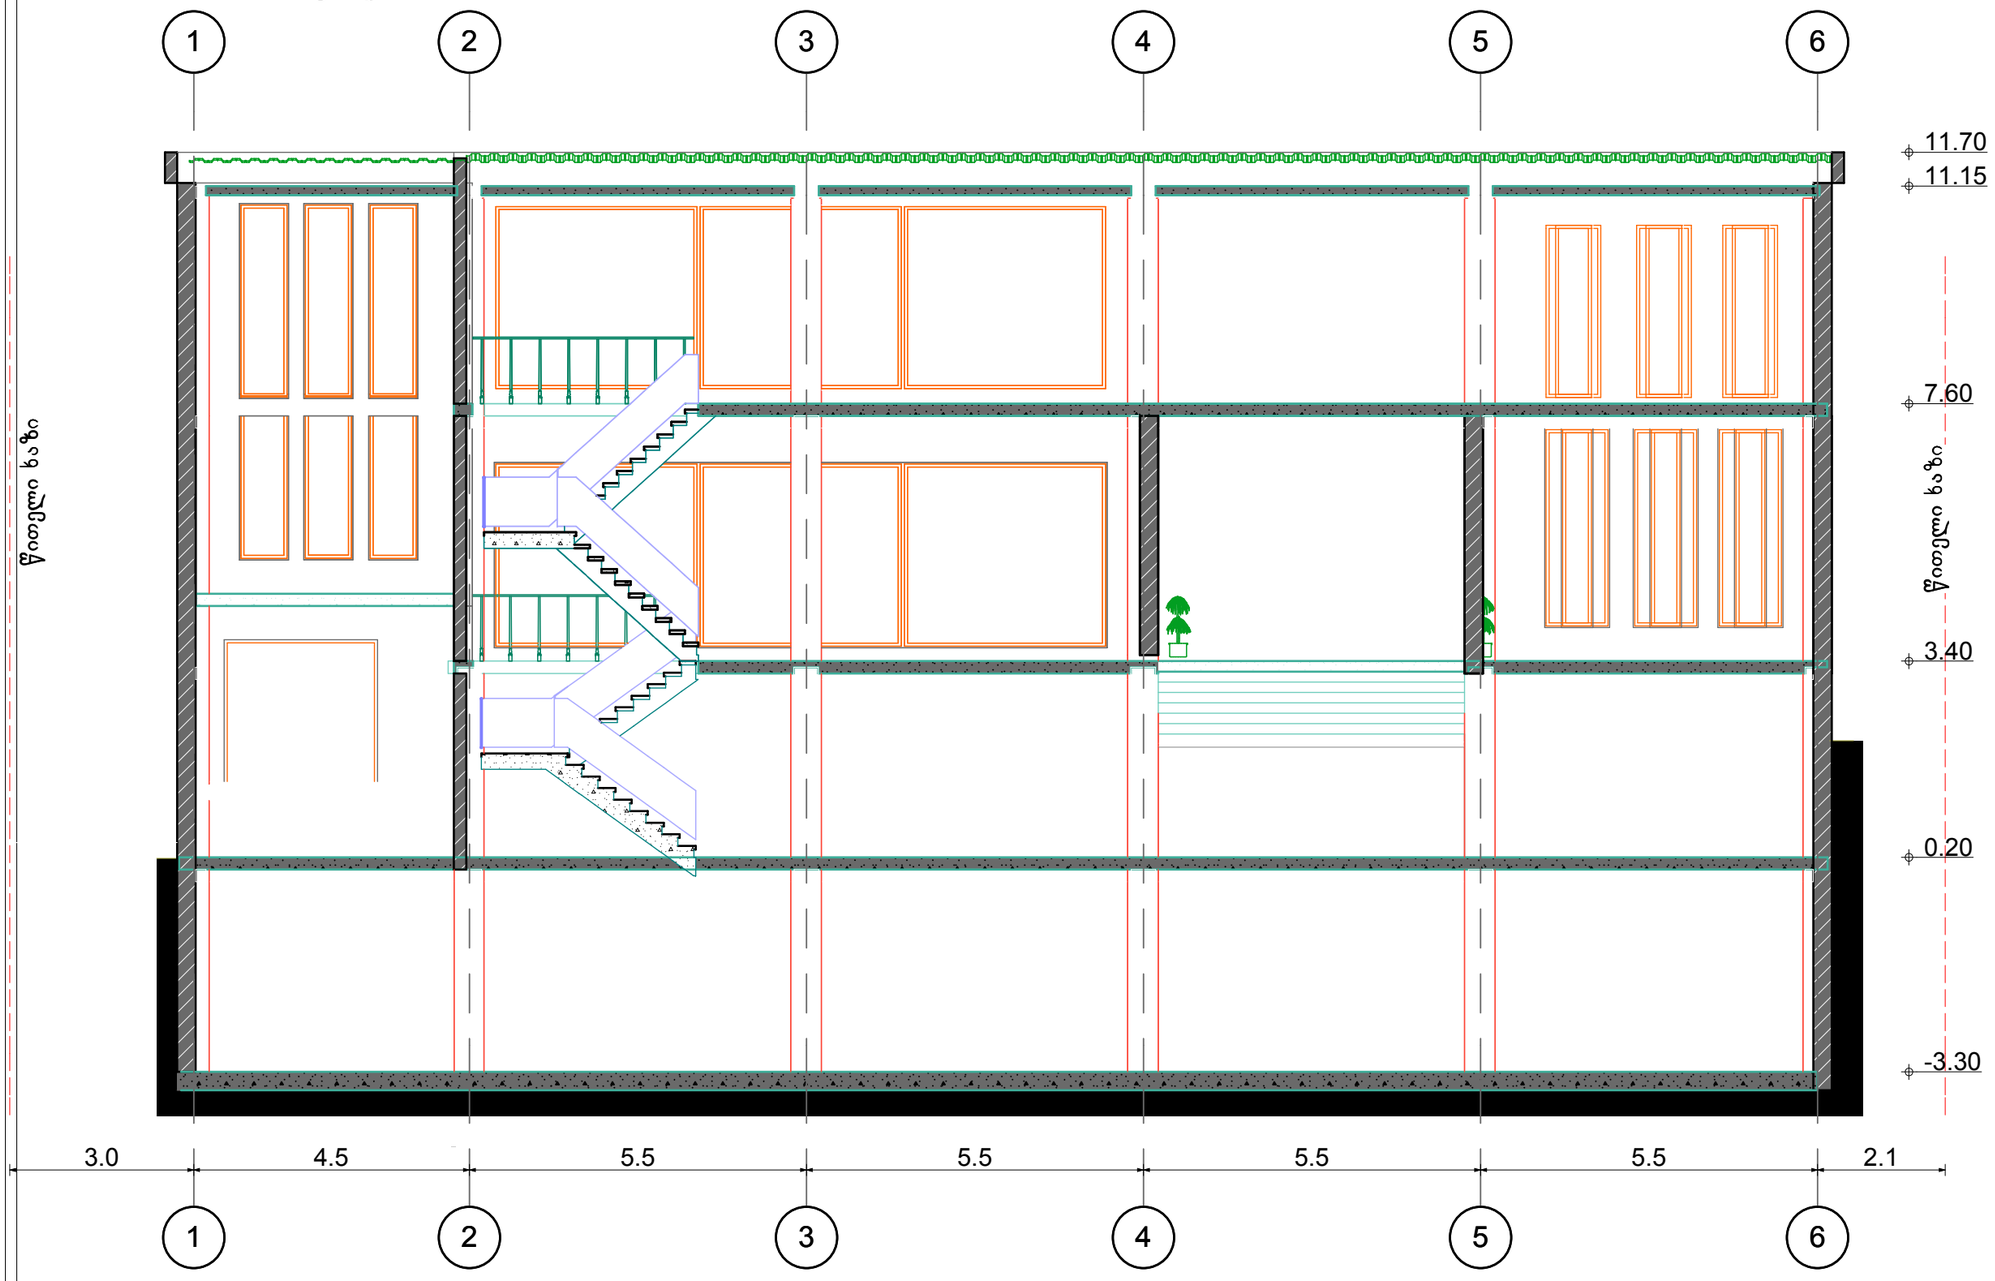

ფორმატი A-3	თბილისი 2011 დაკვეთა №	შაილის სახელი

ექსპლიკაცია:

პირობითი ნიშნები:

- ნაკვეთის საზღვარი
- ჭრილის ხაზი
- ექსპლიკაციის ნუმერაცია
- არქიტექტურული ნიშნული
- განაშენიანების რეგულირების ხაზი

შენიშვნა: შენობის ნული შეესაბამება აბსოლიტურ 453.5-ს

მისამართი: ქ. თბილისი სოფელი დიდომი


პროექტის სახელწოდება:
მრავალფუნქციური შენობის პროექტი

სტადია	პროექტი	
ფურცელი	ფურცელი	
თანამდებობა	გვარი	ხელმოწერა
დირექტორი	ნ. ჯედგინიძე	
არქიტექტორი	გ. გიორგაშვილი	
კონსტრუქტორი		
შესასრულა		

საპროექტო ლოგო	მისამართი

შემსრულებელი: შ.პ.ს "Arc Group"
თბილისი, საჯაჯის დარბაზი №11
ტ: 593 17 69 17

მასშტაბი	1:100	
თარიღი		
სტადია	ფურცელი	ფურცლები
პროექტი	ა-01	

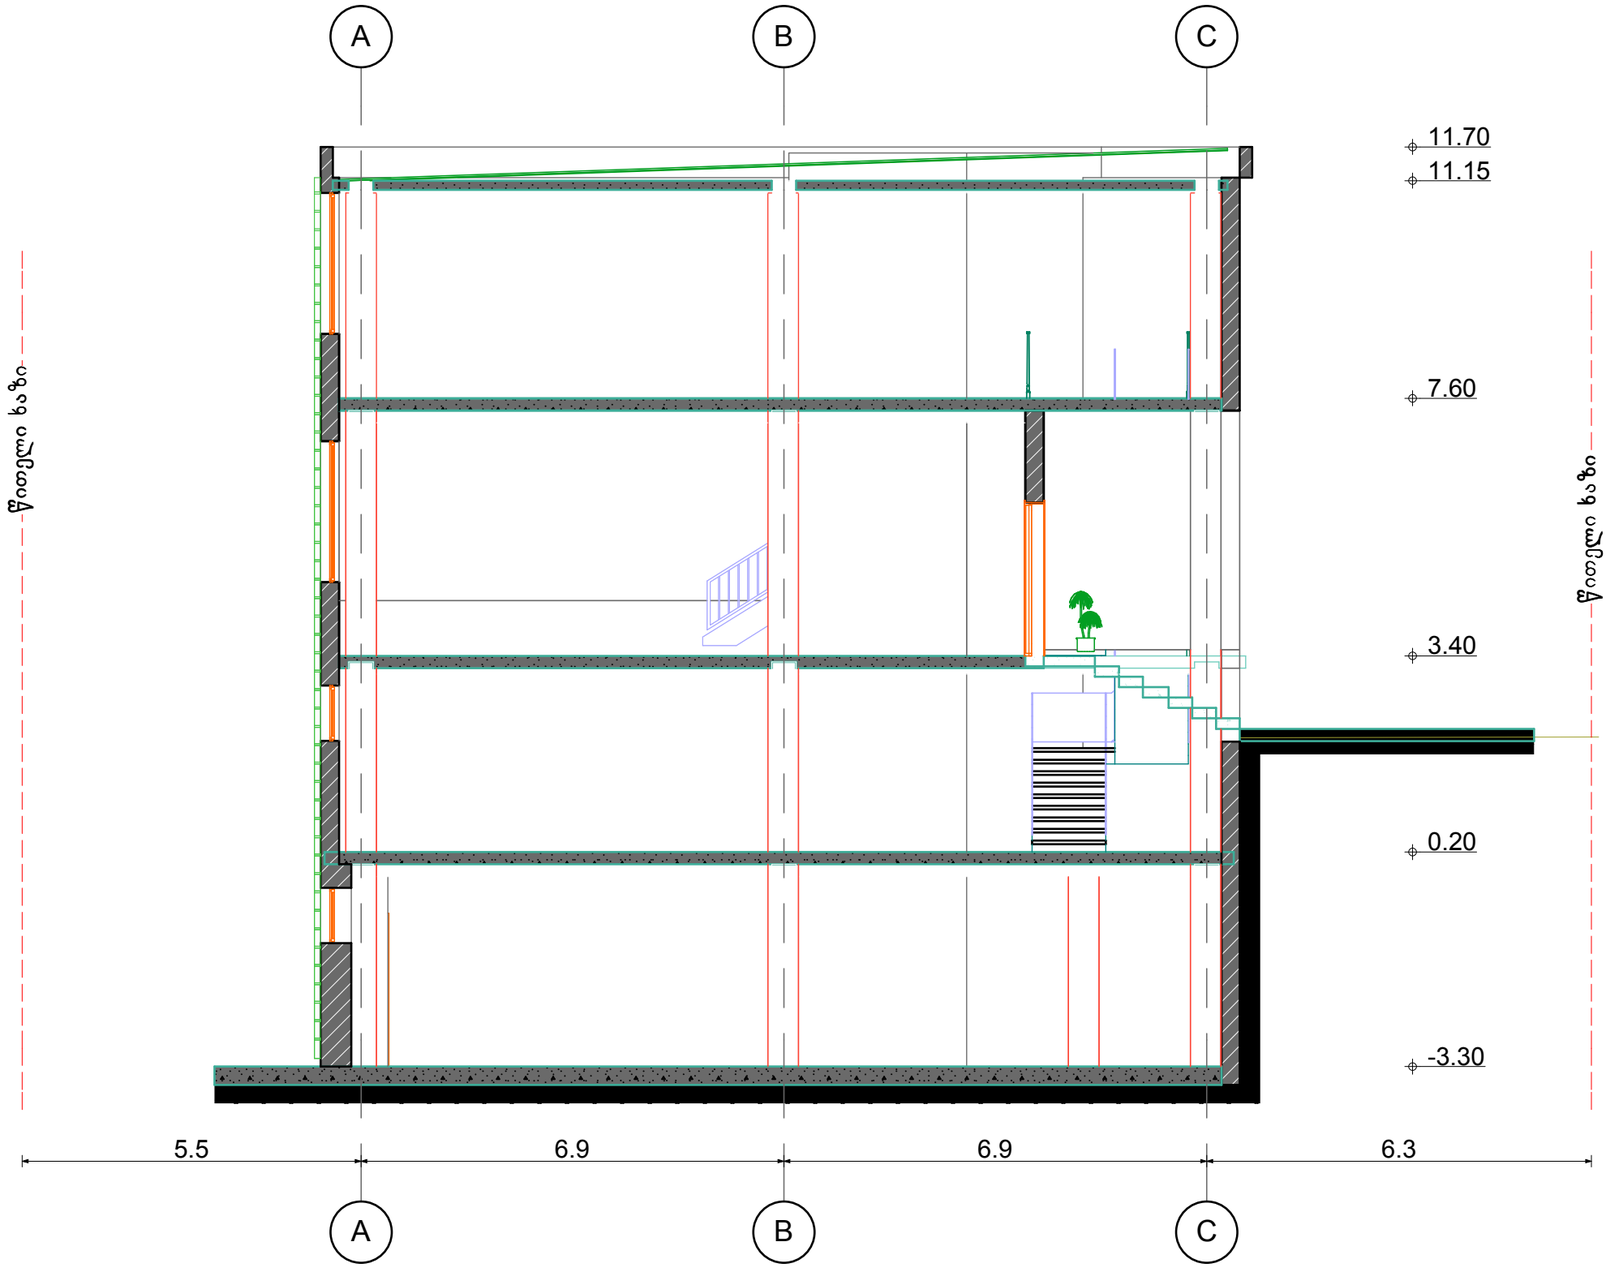

ფორმატი A-3	თბილისი 2011 დაკვეთა №	შაილის სახელი

ექსპლიკაცია:

პირობითი ნიშნები:

- ნაკვეთის საზღვარი
- ჭრილის ხაზი
- ექსპლიკაციის ნუმერაცია
- არქიტექტურული ნიშნული
- განაშენიანების რეგულირების ხაზი

შენიშვნა: შენობის ნული შეესაბამება აბსოლიტურ 453.5-ს

მისამართი: ქ. თბილისი სოფელი დიღომი

პროექტის სახელწოდება:
მრავალფუნქციური შენობის პროექტი

სტადია	პროექტი	
ფურცელი	ფურცელი	
თანამდებობა	გვარი	ხელმოწერა
დირექტორი	ნ. ჯედგინიძე	
არქიტექტორი	გ. გიორგაშვილი	
კონსტრუქტორი		
შეასრულა		

საპროექტო ლოგო | **მისამართი**

შემსრულებელი: შ.პ.ს “Arc Group“

თბილისი, საკაძის დარბაზი №11

ტ: 593 17 69 17

მასშტაბი	1:100	
თარიღი		
სტადია	ფურცელი	ფურცლები
პროექტი	ა-01	