# შენობის სავარაუდო განთავსების არეალი

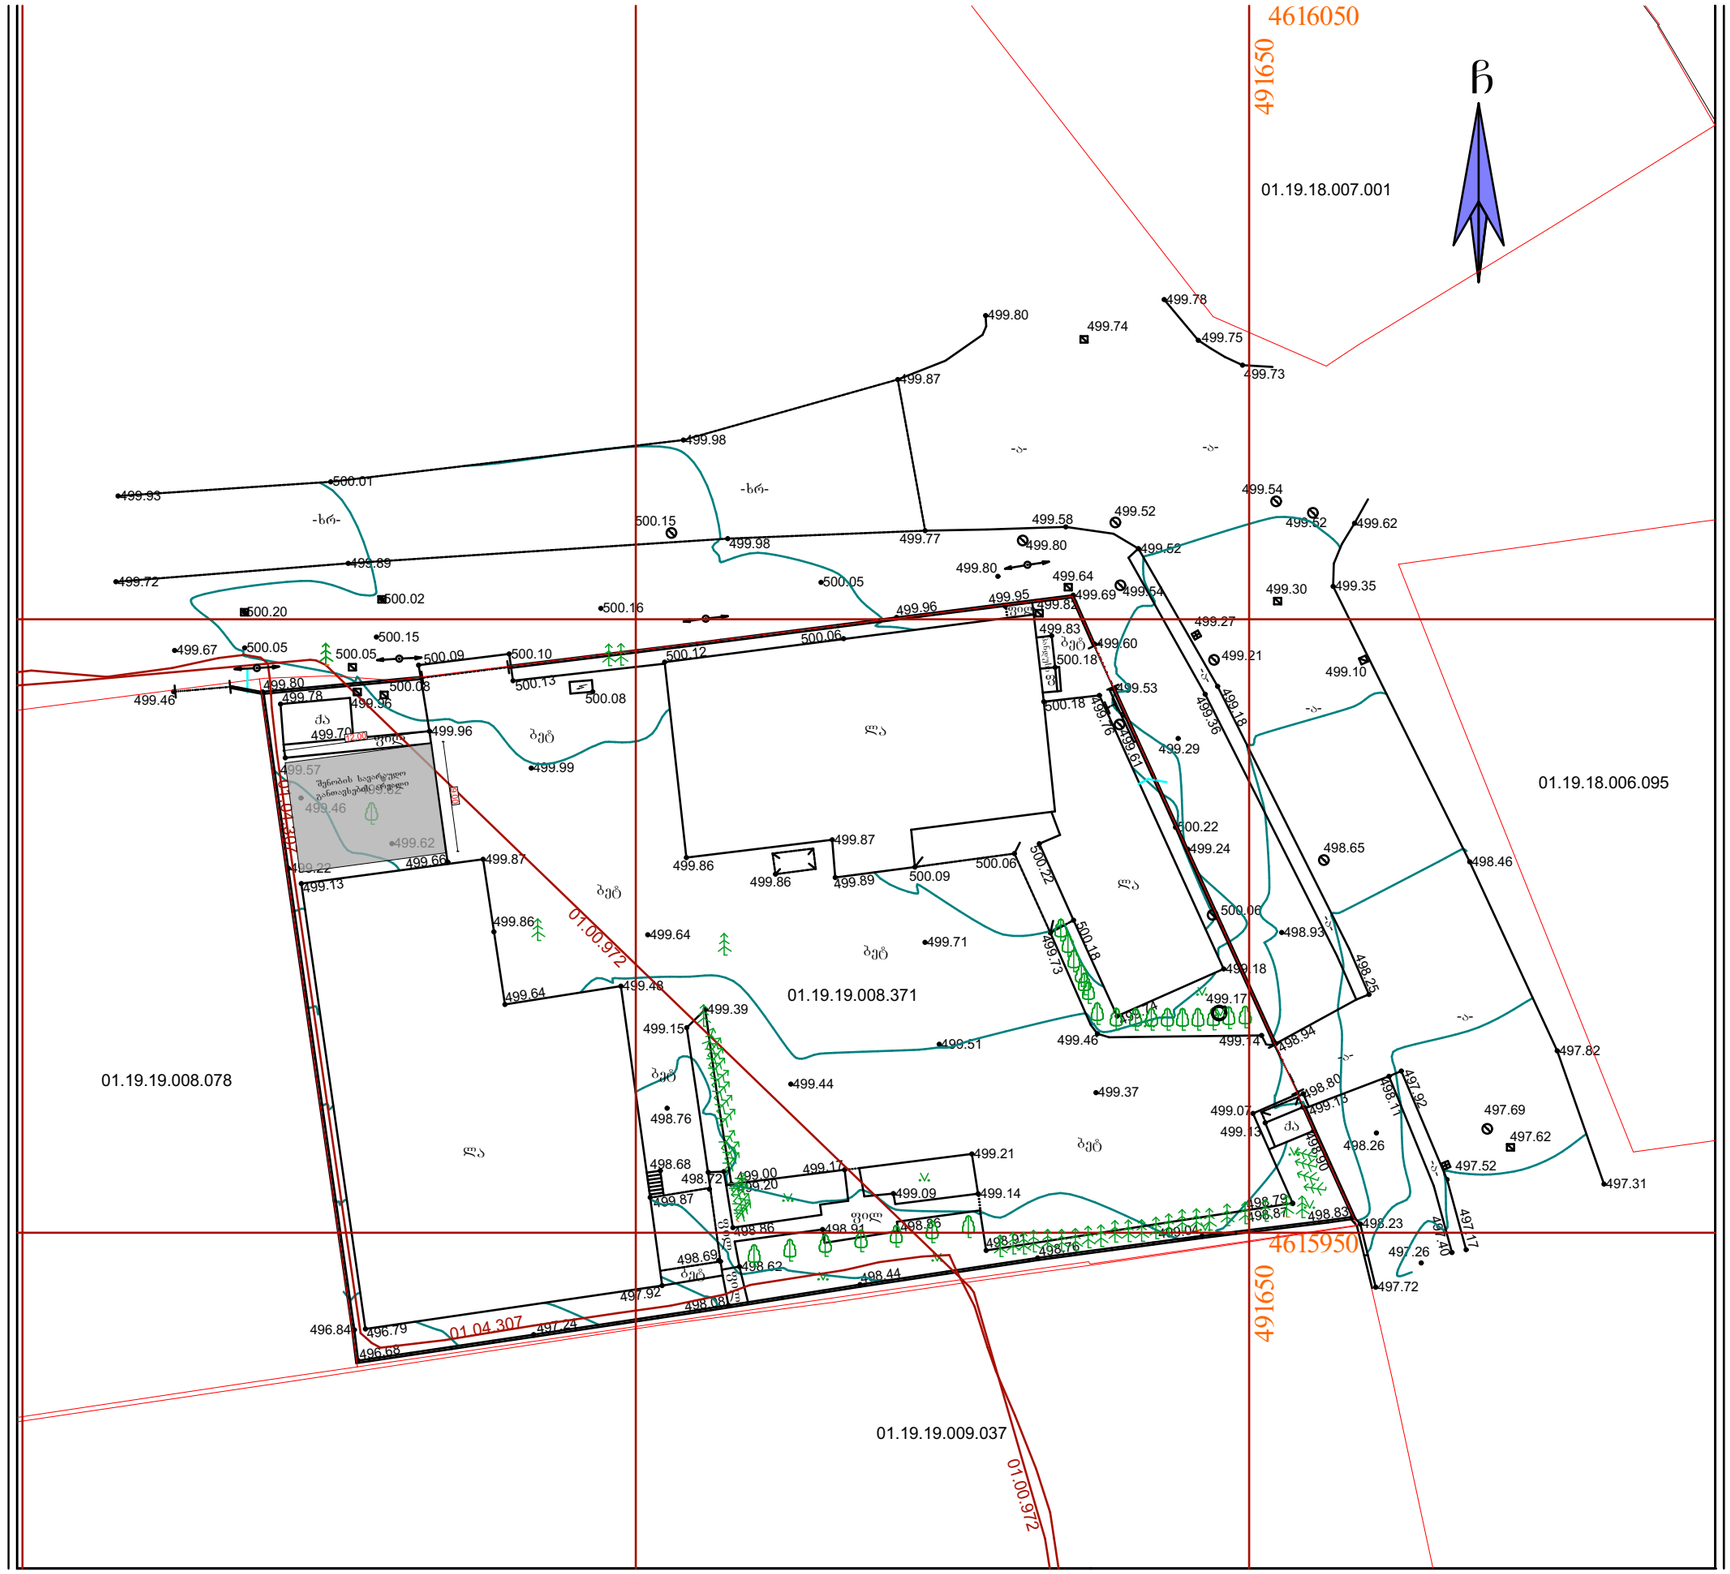


მასშტაბი 1:500