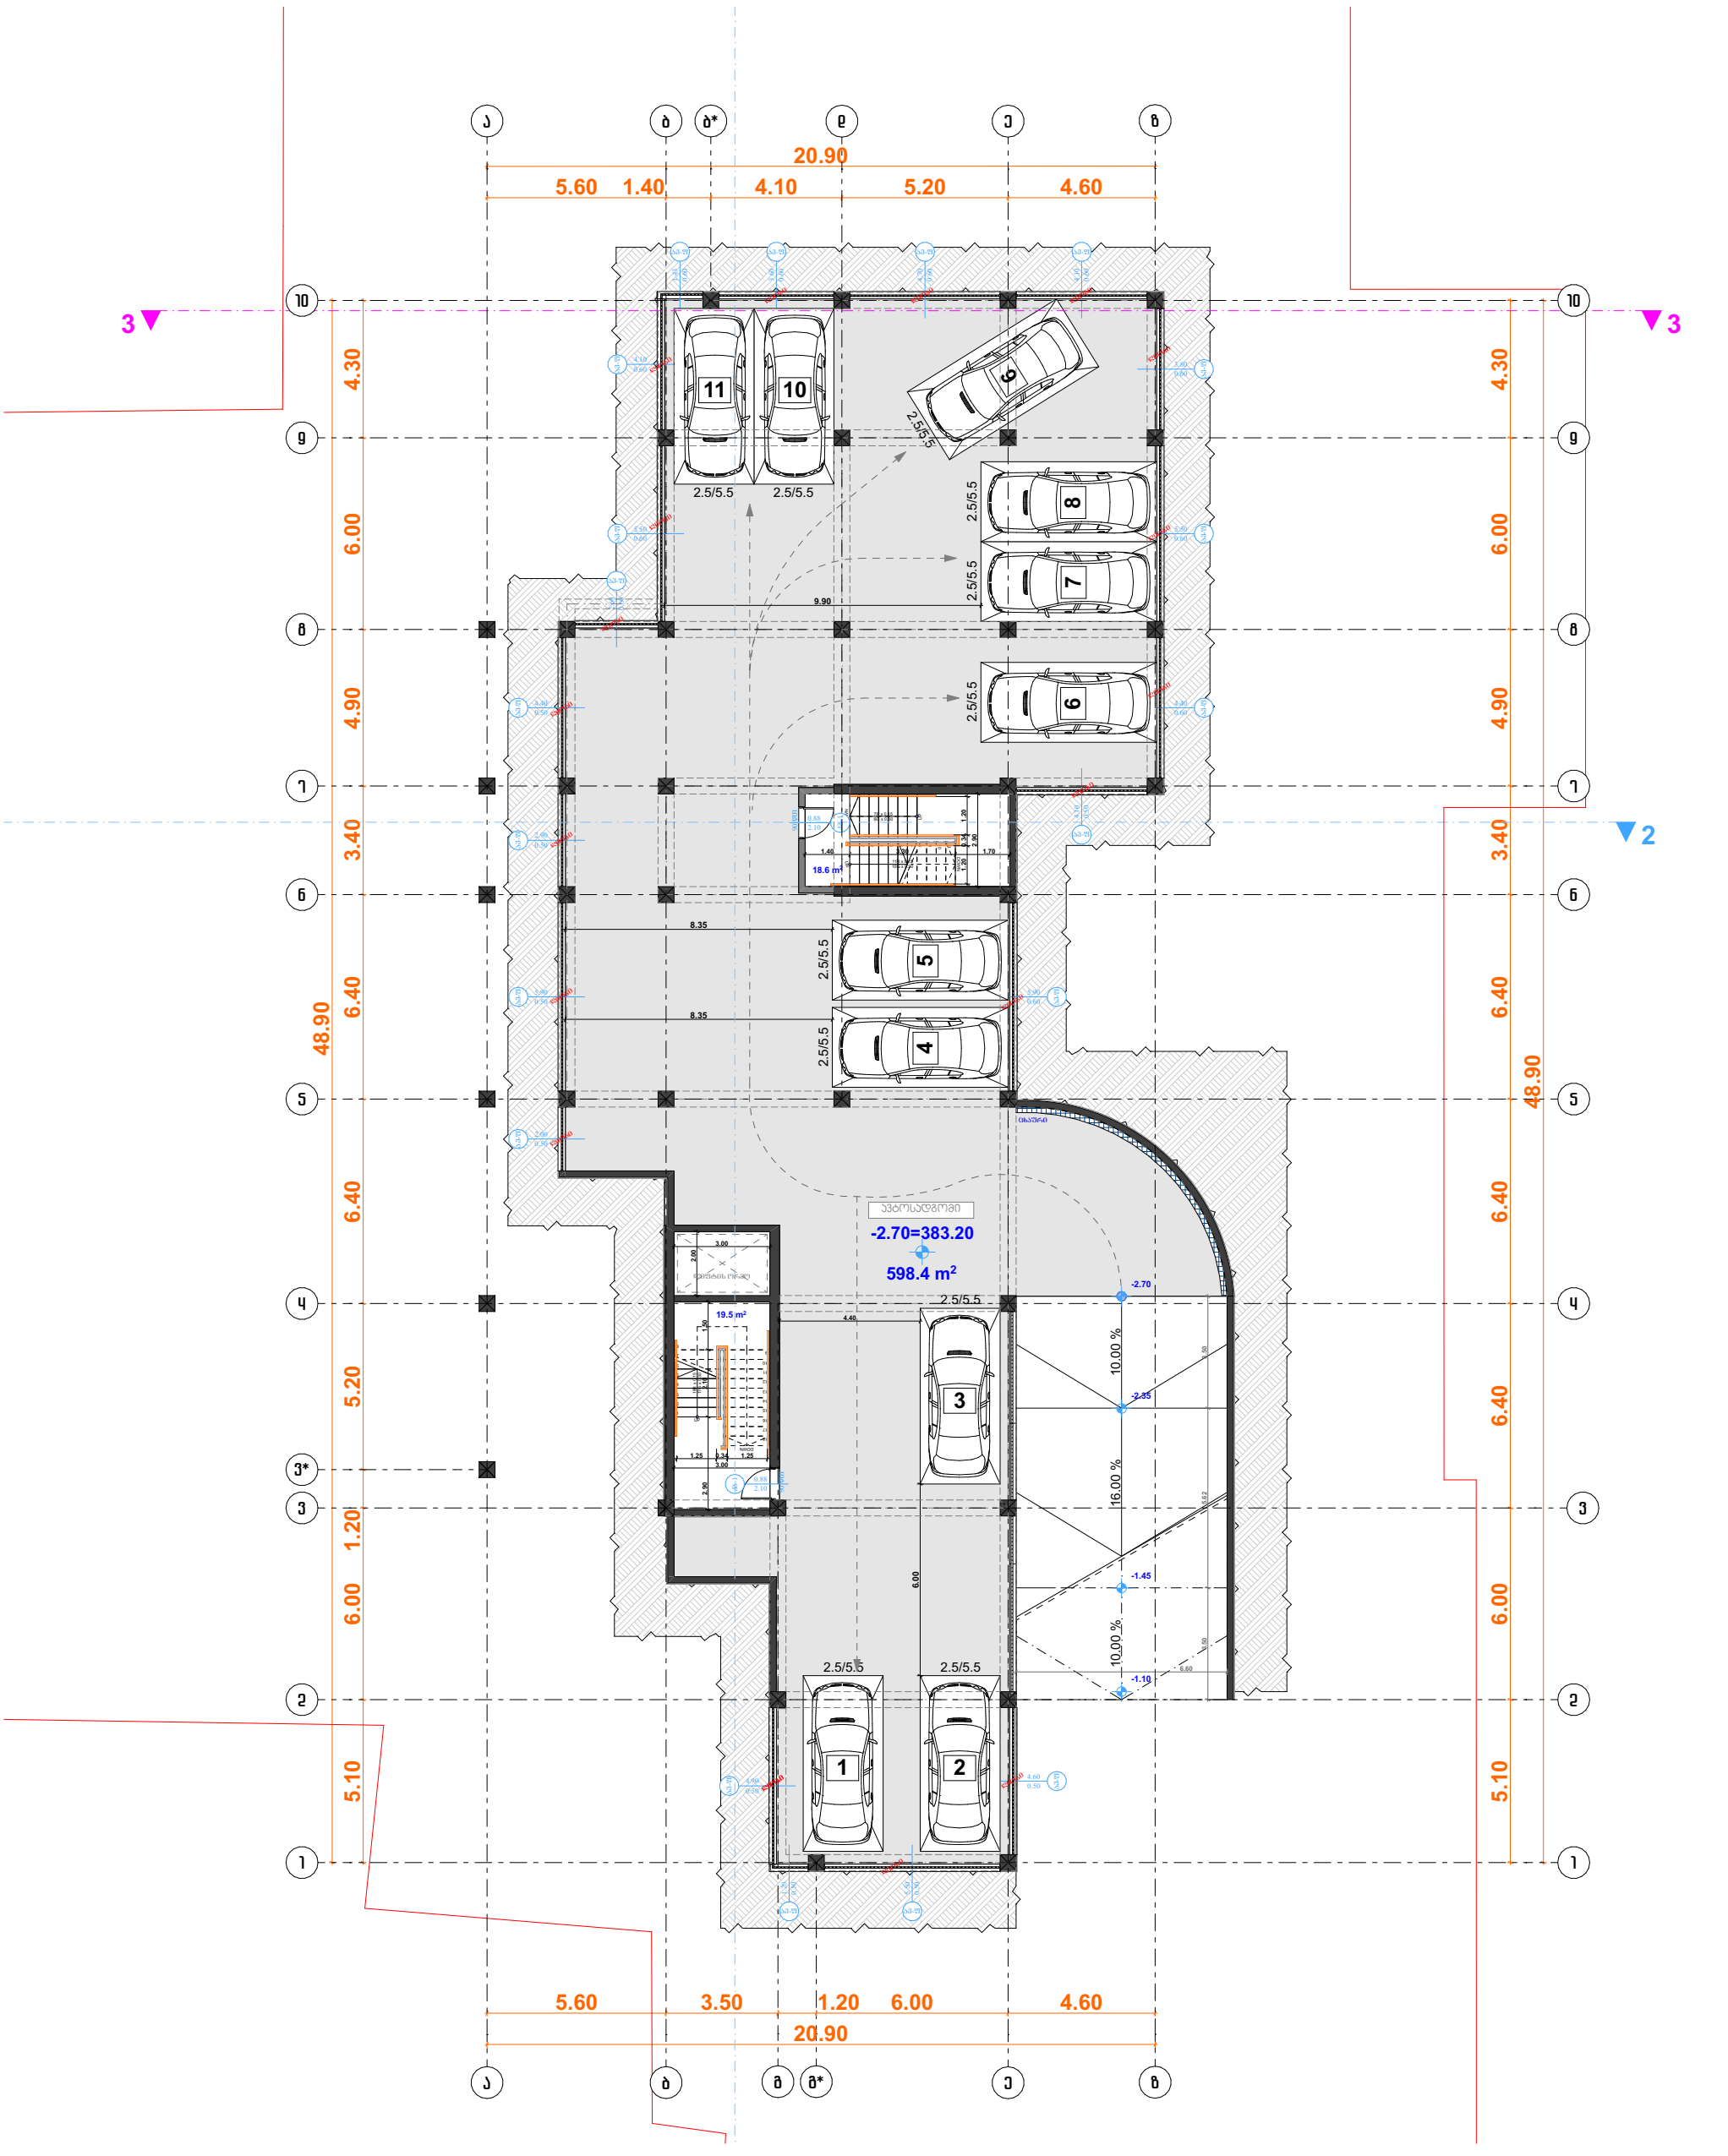

ფორმატი A3		ფაილის ფორმატი PDF	საპროექტო ორგანიზაცია:	შენიშვნები:	დამკვეთი: შპს "ისანი ბილდინგ" **ID** :401962747	თანამდებობა	გვარი	ხელმოწერა
						პროექტის მთ.არქიტექტორი	ზ. გენაძე	
ექსპლიკაცია:					მისამართი: ქალაქი თბილისი, ბერი გაბრიელ სალოსის გამზირი №140ბ	არქიტექტორი	გ. გენაძე	
						კონსტრუქტორი	ზ. სილაგაძე	
გეგმა ნიშნულზე -2.70			გეთს ჯგუფი	1. სახანძრო სისტემები პროექტში ასახულია პირობითად. მათი დეტალმდებარეობა დაზუსტდება შესაბამისი სტანდარტის მოთხოვნილი საინჟინრო დოკუმენტაციის დამუშავებისას. 2. ტექნოლოგიური აპარატები პროექტში ასახულია პირობითად. მათი დეტალმდებარეობა დაზუსტდება შესაბამისი სტანდარტის მოთხოვნილი საინჟინრო დოკუმენტაციის დამუშავებისას.	პროექტის სახელწოდება: მრავალბინიანი საცხოვრებელი სახლი ისანში ს.კ. № 01.17.11.027.138	თარიღი	ფურცელი A-02	
						სტადია		პროექტის შეთანხმების ეტაპი
						მასშტაბი		1:200
						2022 წ.		

ავტოსადგომის დაზუსტებული ფართი შეადგენს 590.6 კვ. მეტრს.

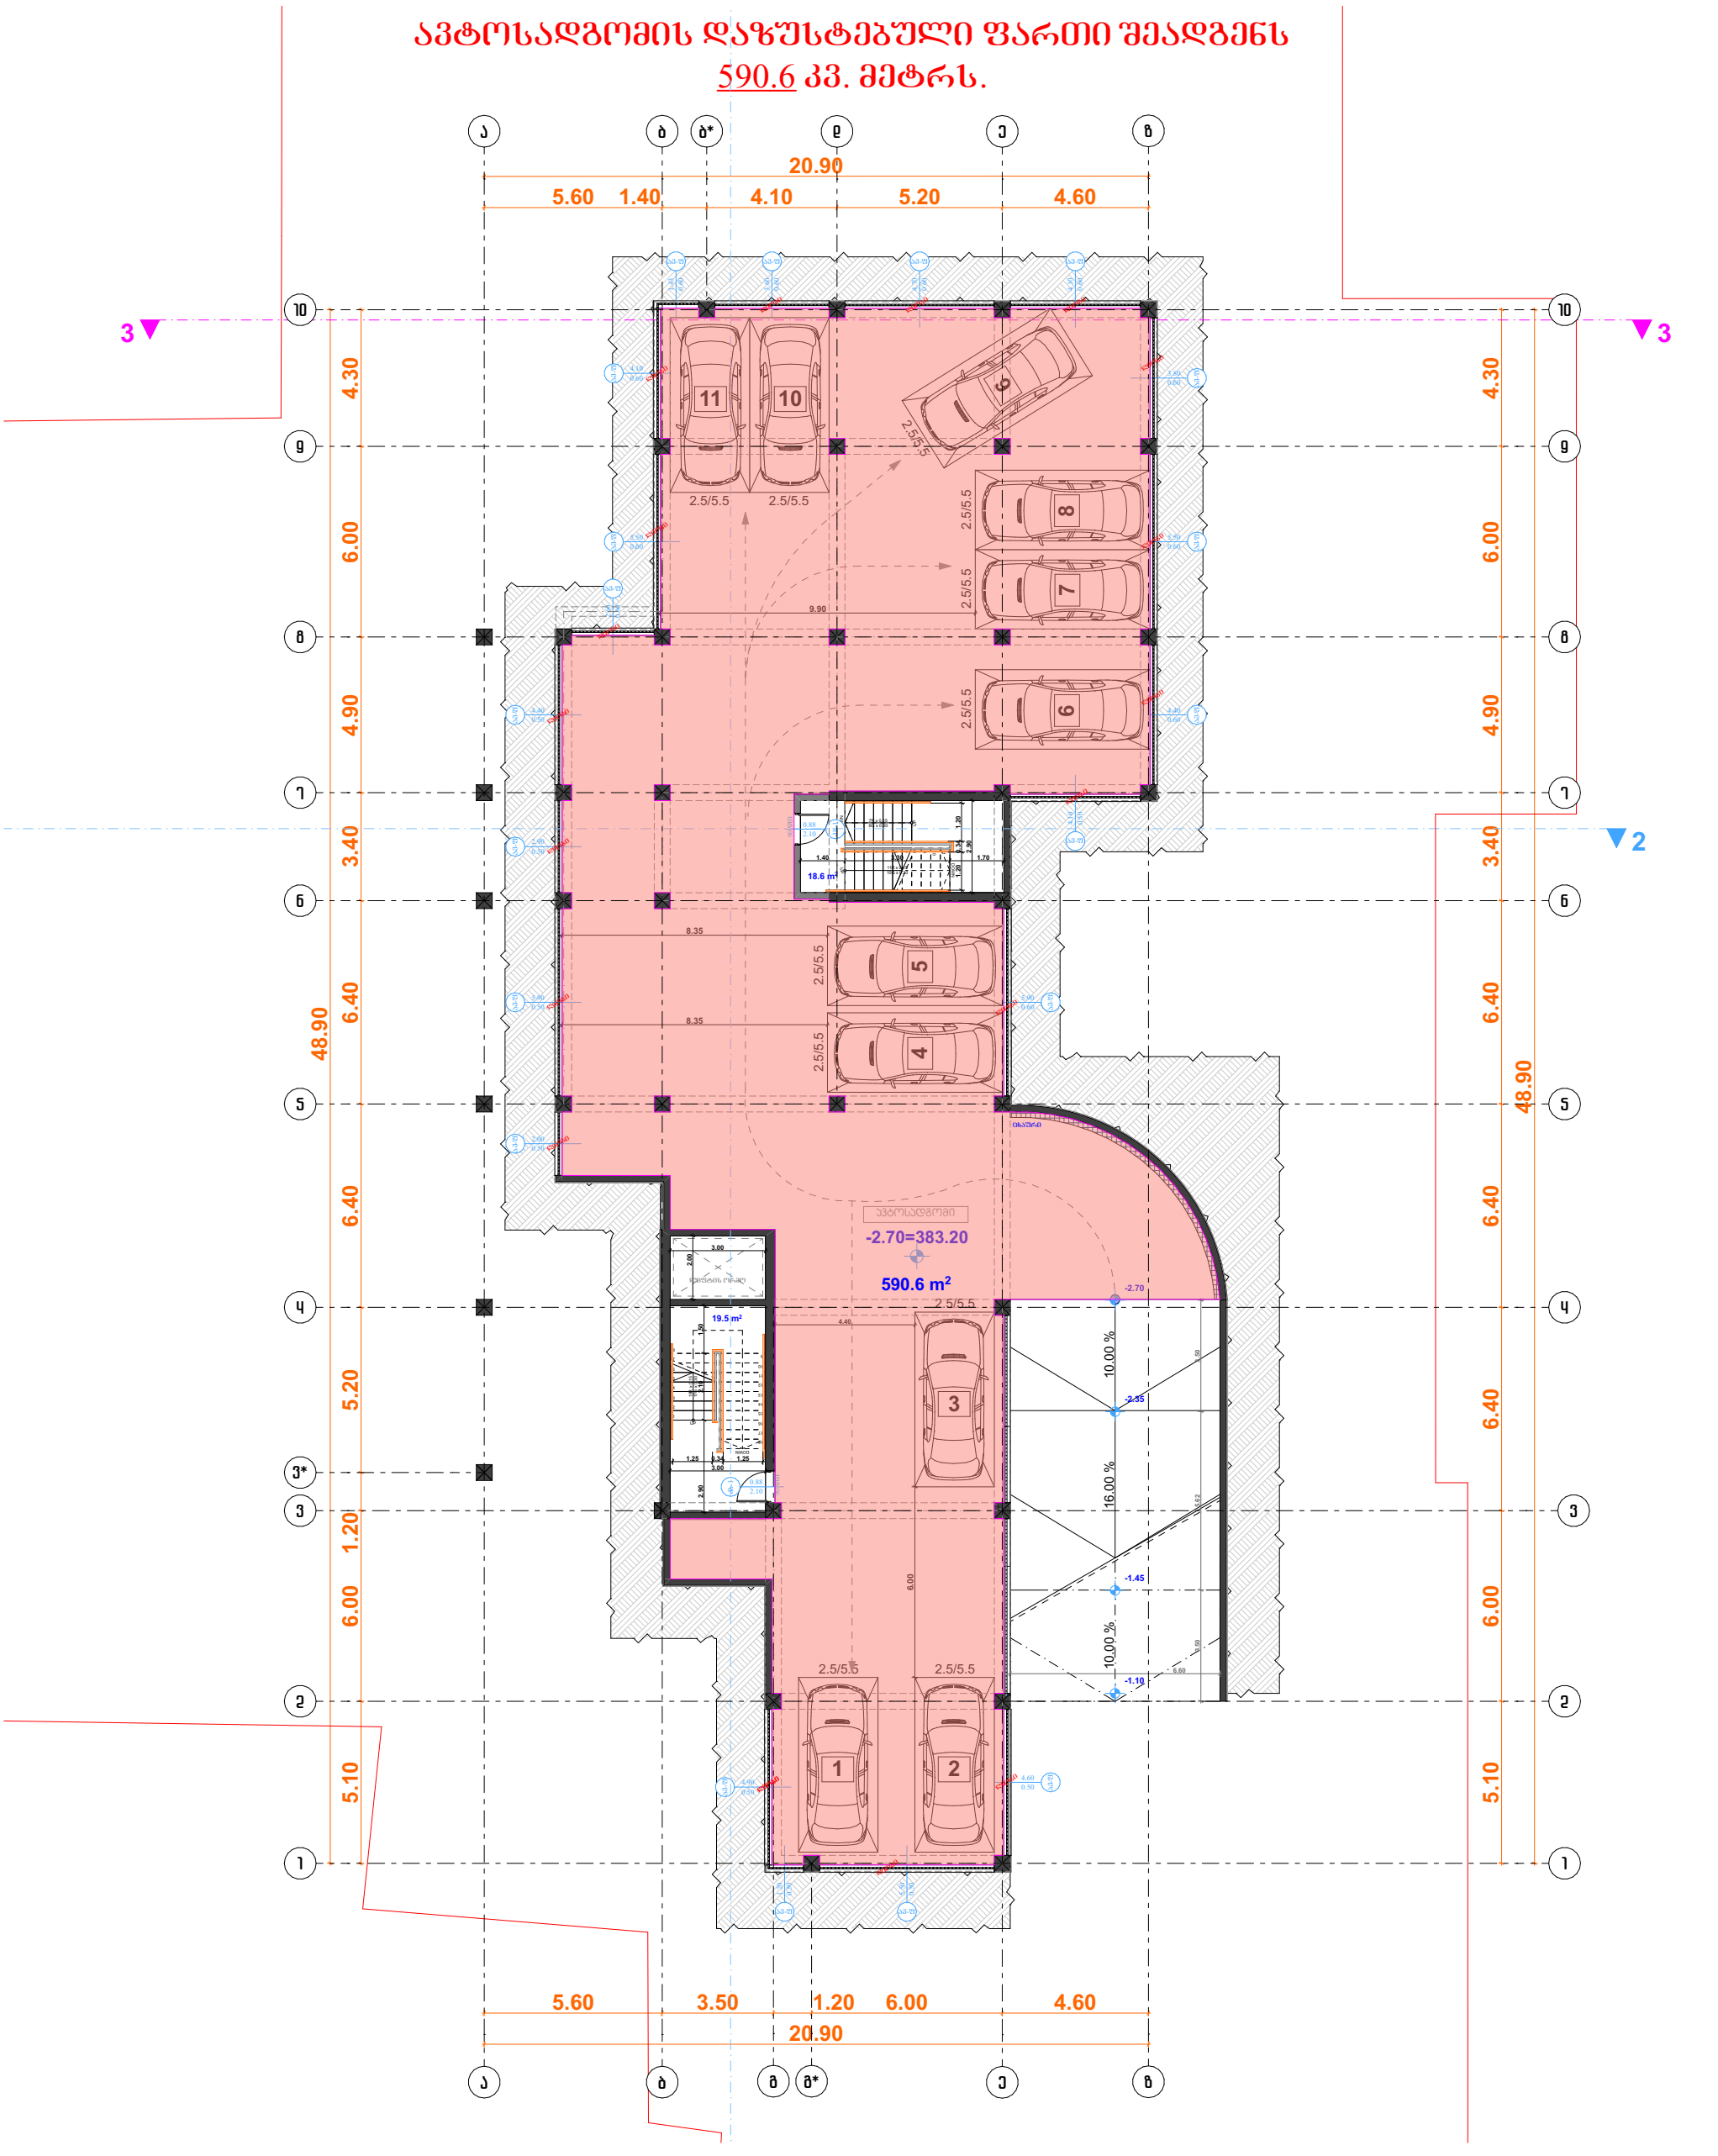

ფორმატი A3		ფაილის ფორმატი PDF	საპროექტო ორგანიზაცია:	შენიშვნები:	დამკვეთი: შპს "ისანი ბილდინგ" ID :401962747	თანამდებობა	გვარი	ხელმოწერა
						პროექტის მთ.არქიტექტორი	ზ. გენაძე	
ექსპლიკაცია:					მისამართი: ქალაქი თბილისი, ბერი გაბრიელ სალოსის გამზირი №140ბ	არქიტექტორი	გ. გენაძე	
						კონსტრუქტორი	ზ. სილაგაძე	
					პროექტის სახელწოდება:	თარიღი	ფურცელი	
გეგმა ნიშნულზე -2.70			გეოს ჯგუფი	1. სახანძრო სისტემები პროექტში ასახულია პირობითად. მათი ადგილმდებარეობა დაზუსტდება შესაბამისი სტანდარტს მორგებული საინჟინრო დოკუმენტაციის დამუშავებისას. 2. ტექნოლოგიური აგრეგატები პროექტში ასახულია პირობითად. მათი ადგილმდებარეობა დაზუსტდება შესაბამისი სტანდარტს მორგებული საინჟინრო დოკუმენტაციის დამუშავებისას.	მრავალბინიანი საცხოვრებელი სახლი ისანში ს.ა. № 01.17.11.027.138		A-02	
						სტადია		პროექტის შეთანხმების ეტაპი
						მასშტაბი		1:200
						2022 წ.		