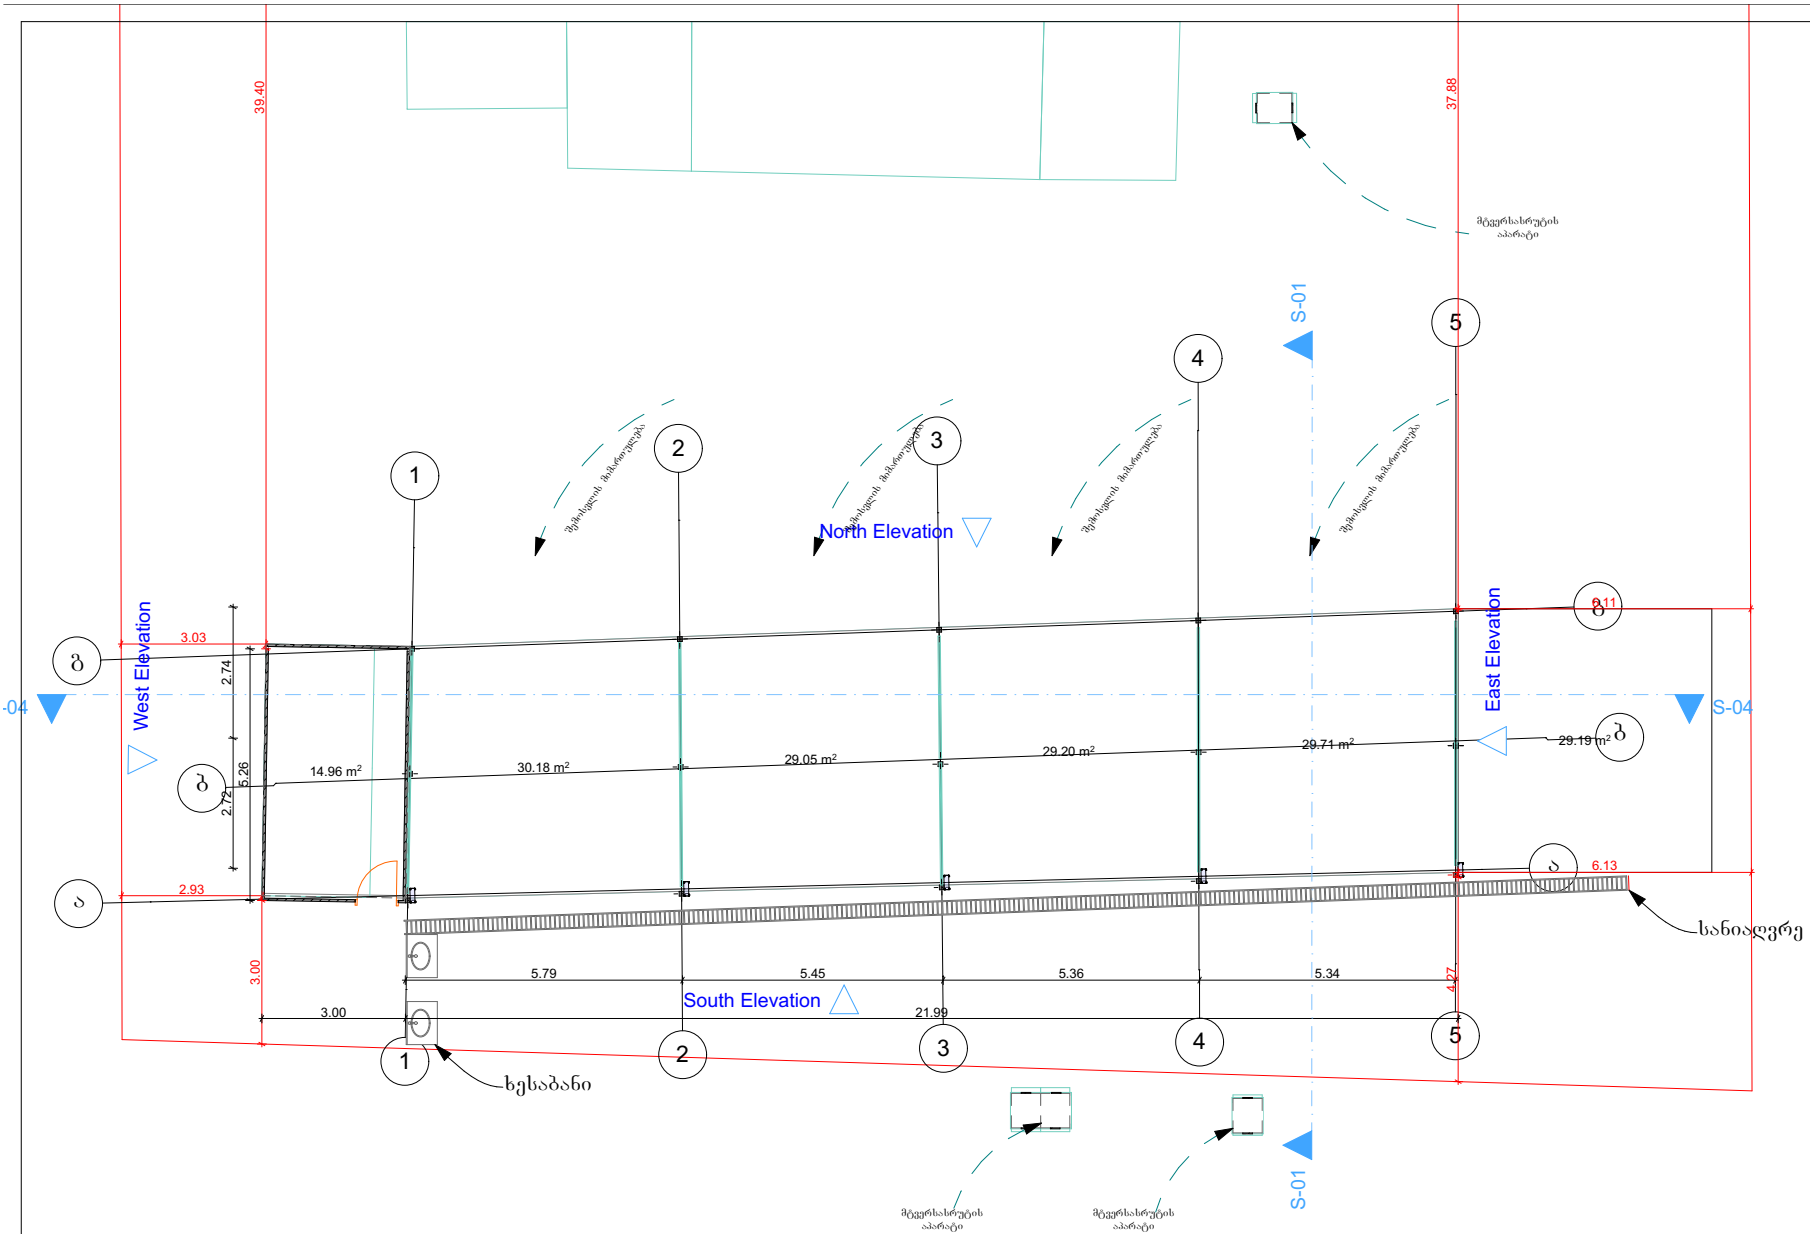

შ.პ.ს. "ბიემჯი გრუპ"
.თ " ღ "
ს/კ 406128239



შარტავას ქუჩა №14
598 66 70 70
557 98 08 99
გროუპმგ ყაჰოცომ

ობიექტის მისამართი	ქობილისი დიდი ლილო
ნახაზის დასახელება	გეგმა +0.00 ნიშნულზე

ტექნიკური დირექტორი		ზაზა ბასილაძე
არქიტექტორი		ზაზა ბასილაძე
დაინტერესებული პირი		მურმან კორძაია
მასშტაბი		
თარიღი	2022 წ.	ფურცელი -3

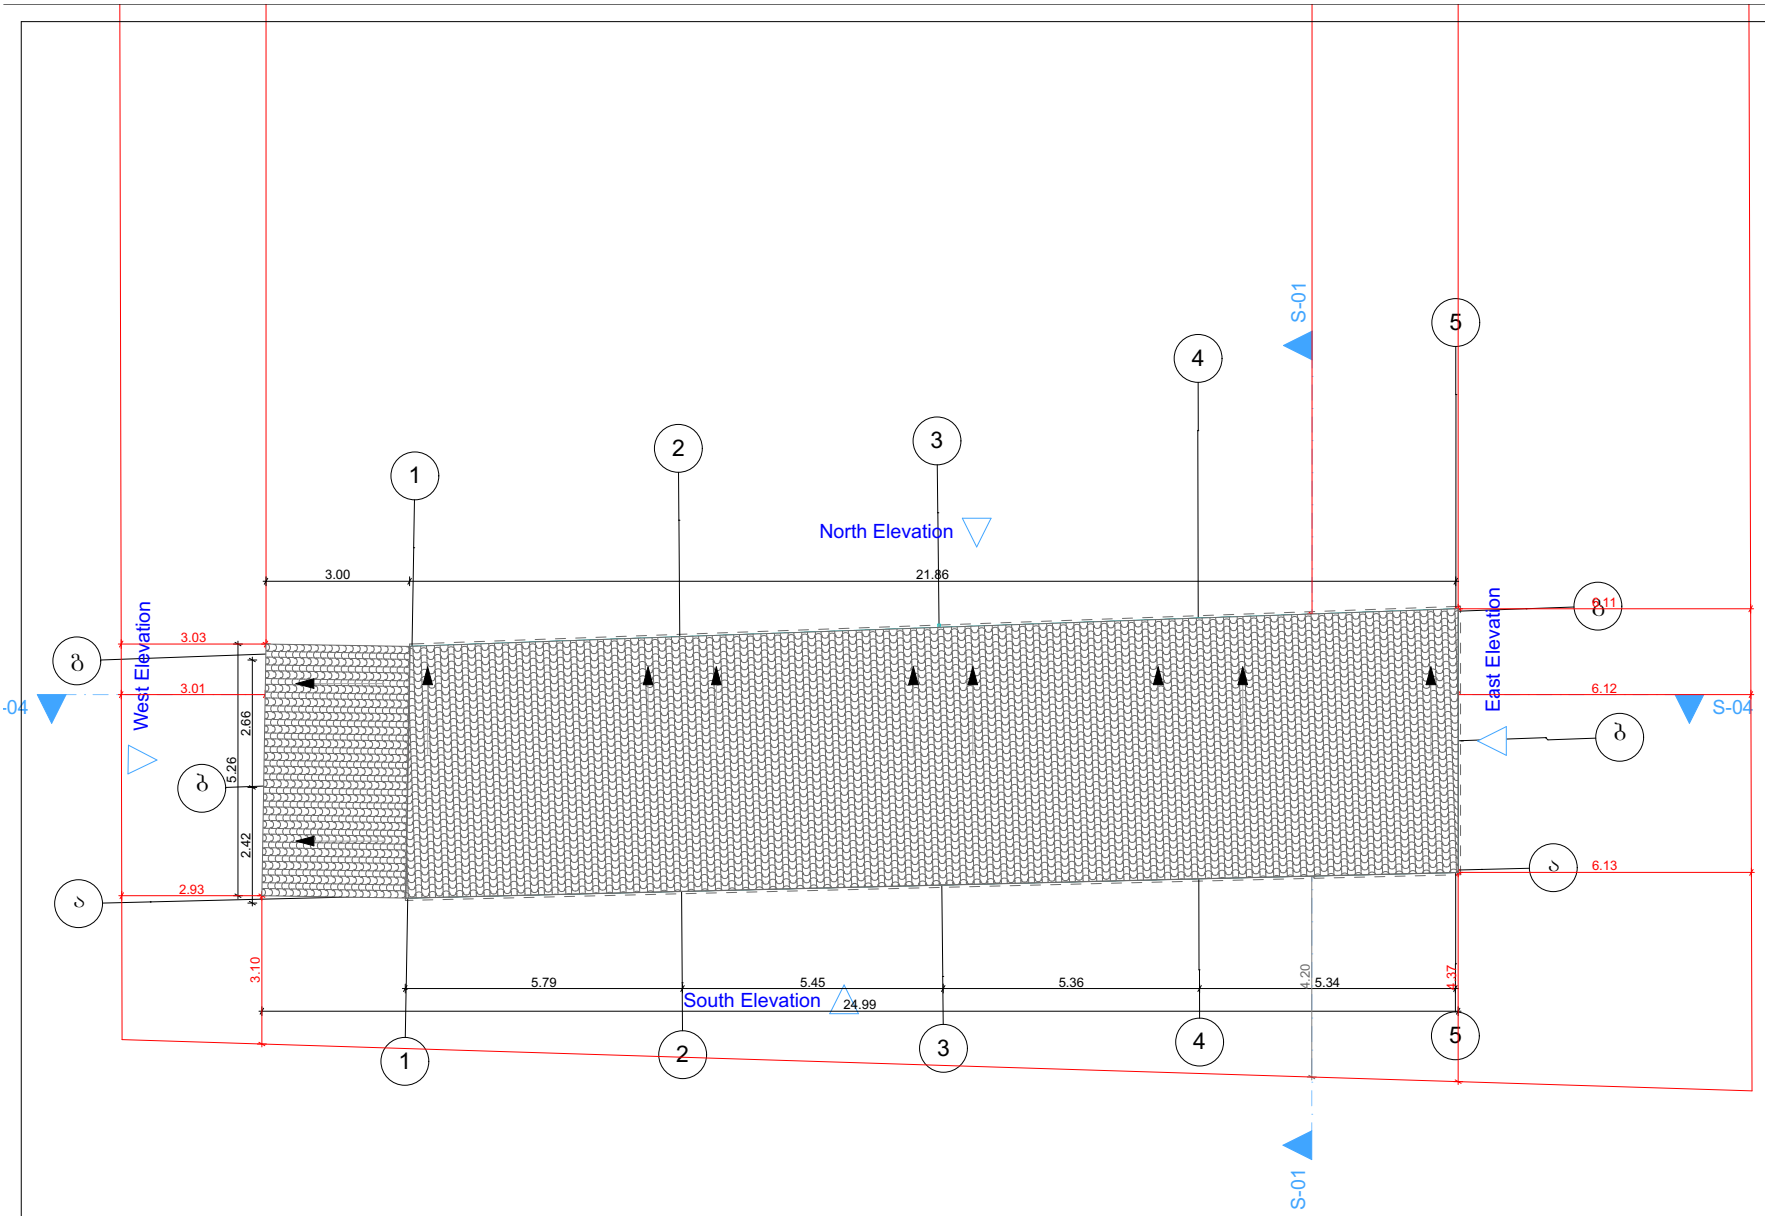

შ.პ.ს. "ბიემჯი გრუპ"
.თ " ღ "
ს/კ 406128239
შარტავას ქუჩა №14
598 66 70 70
557 98 08 99
გროუპმგ ყაჰოცომ

ობიექტის მისამართი	ქობილისი დიდი ლილო
ნახაზის დასახელება	გადახურვა

ტექნიკური დირექტორი		ზაზა ბასილაძე
არქიტექტორი		ზაზა ბასილაძე
დაინტერესებული პირი		მურმან კორძაია
მასშტაბი		
თარიღი	2022 წ.	ფურცელი -3