საქართველო

ქალაქი თბილისი, დიდი ლილო. 1624კვ.მ არასასოფლოსამეურნეო
დანიშნულების ს/კ № 81.08.17.679 მიწის ნაკვეთის ტოპოგრაფიული

გეგმა

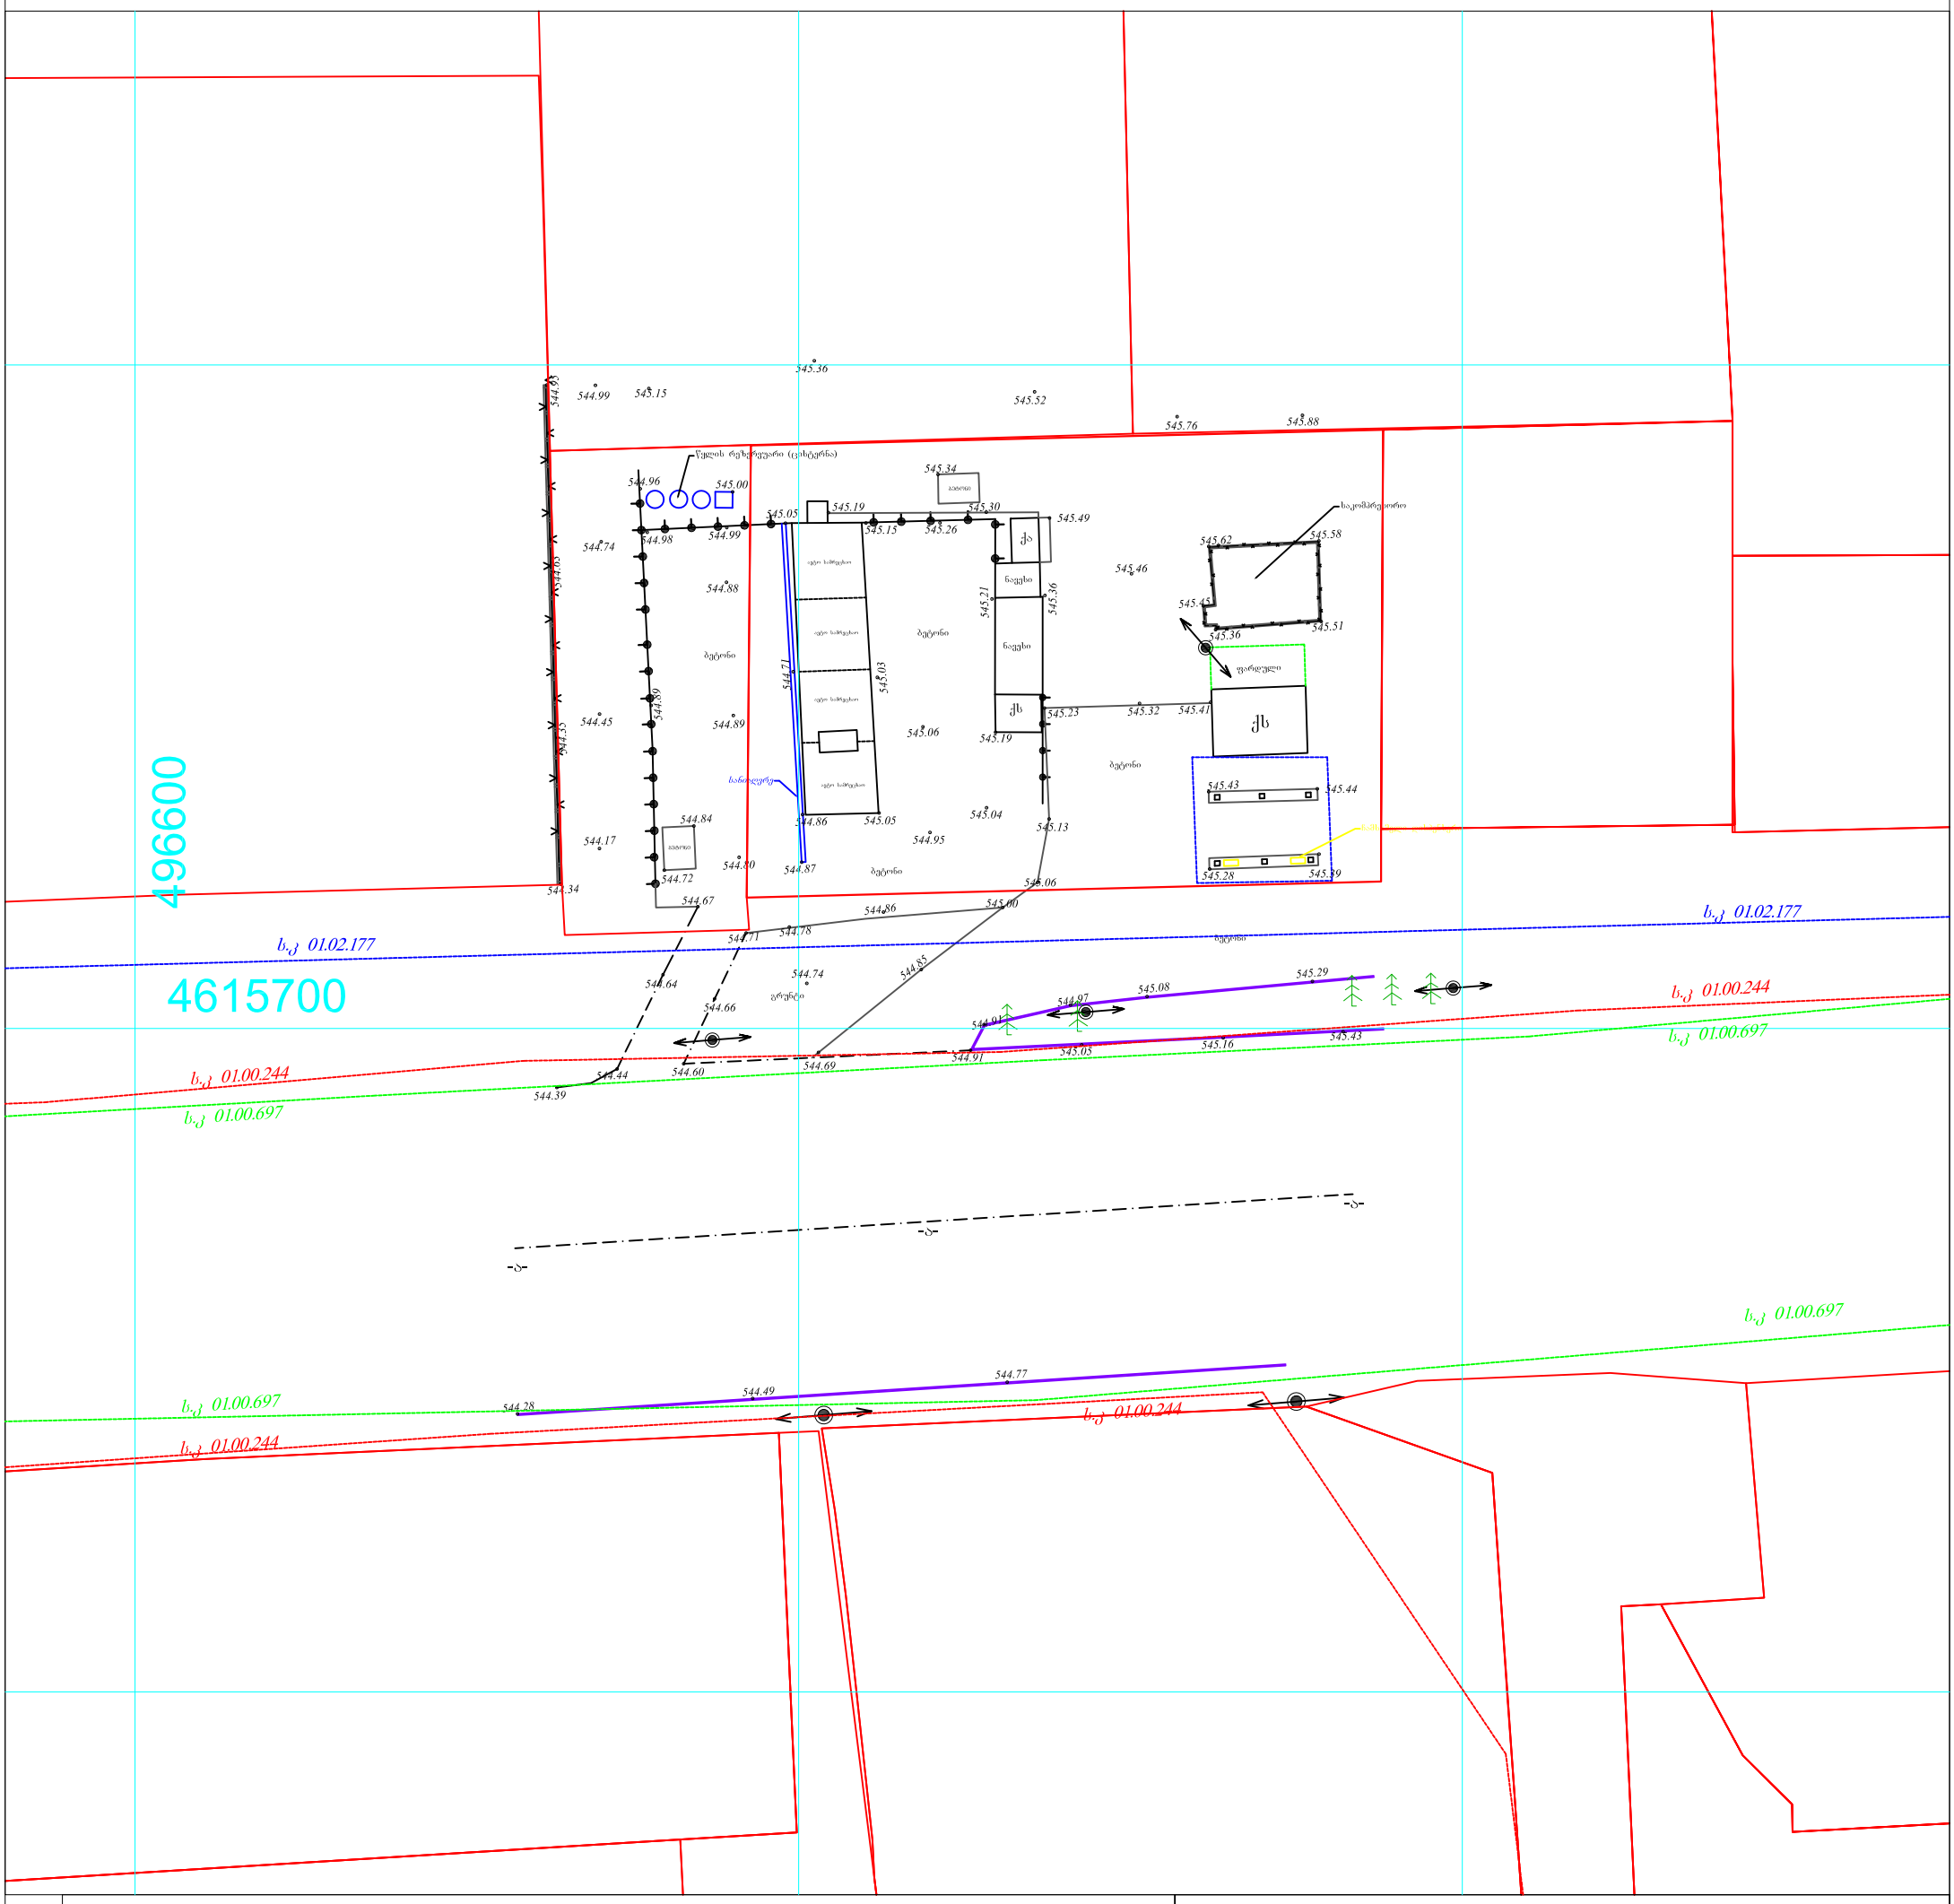

პირობითი აღნიშვნები

WGS 1984-ის კოორდინატთა სისტემის UTM პროექცია

ქს საცხ. შენობა
ქა არასაცხ. შენობა
ფარდული
მშენებარე შენობა
სატრანსფორ. ჯიხური
ხეები
გარე განათება

შენიშვნა:1) ნაკვეთის საზღვარი (თუ იგი არის ნახაზზე) მითითებულია დამკვეთის მიერ

2) მიწის სამუშაოების შესრულებისას შეატყობინეთ კომუნიკაციის წარმომადგენლებს

შპს „ბიემჯი გრუპ“
საქართველო, თბილისი, შარტავას ქუჩა 14
მობ: 598 667070; 577 158039

LTD `BMG GROUP~
14 Sartava St. Tbilisi, Georgia

ტექნიკური დირექტორი:		ზ. ბასილაძე
აზომა:		მ. ბოლქვაძე
დახაზა:		მ. ბოლქვაძე
დამკვეთი:		

მასშტაბი: 1:500

18.06.2022წ

საქართველო

ქალაქი თბილისი, დიდი ლილო. 1624კვ.მ არასასოფლოსამეურნეო დანიშნულების ს/კ №81.08.17.679 მიწის ნაკვეთის ტოპოგრაფიული

გეგმა

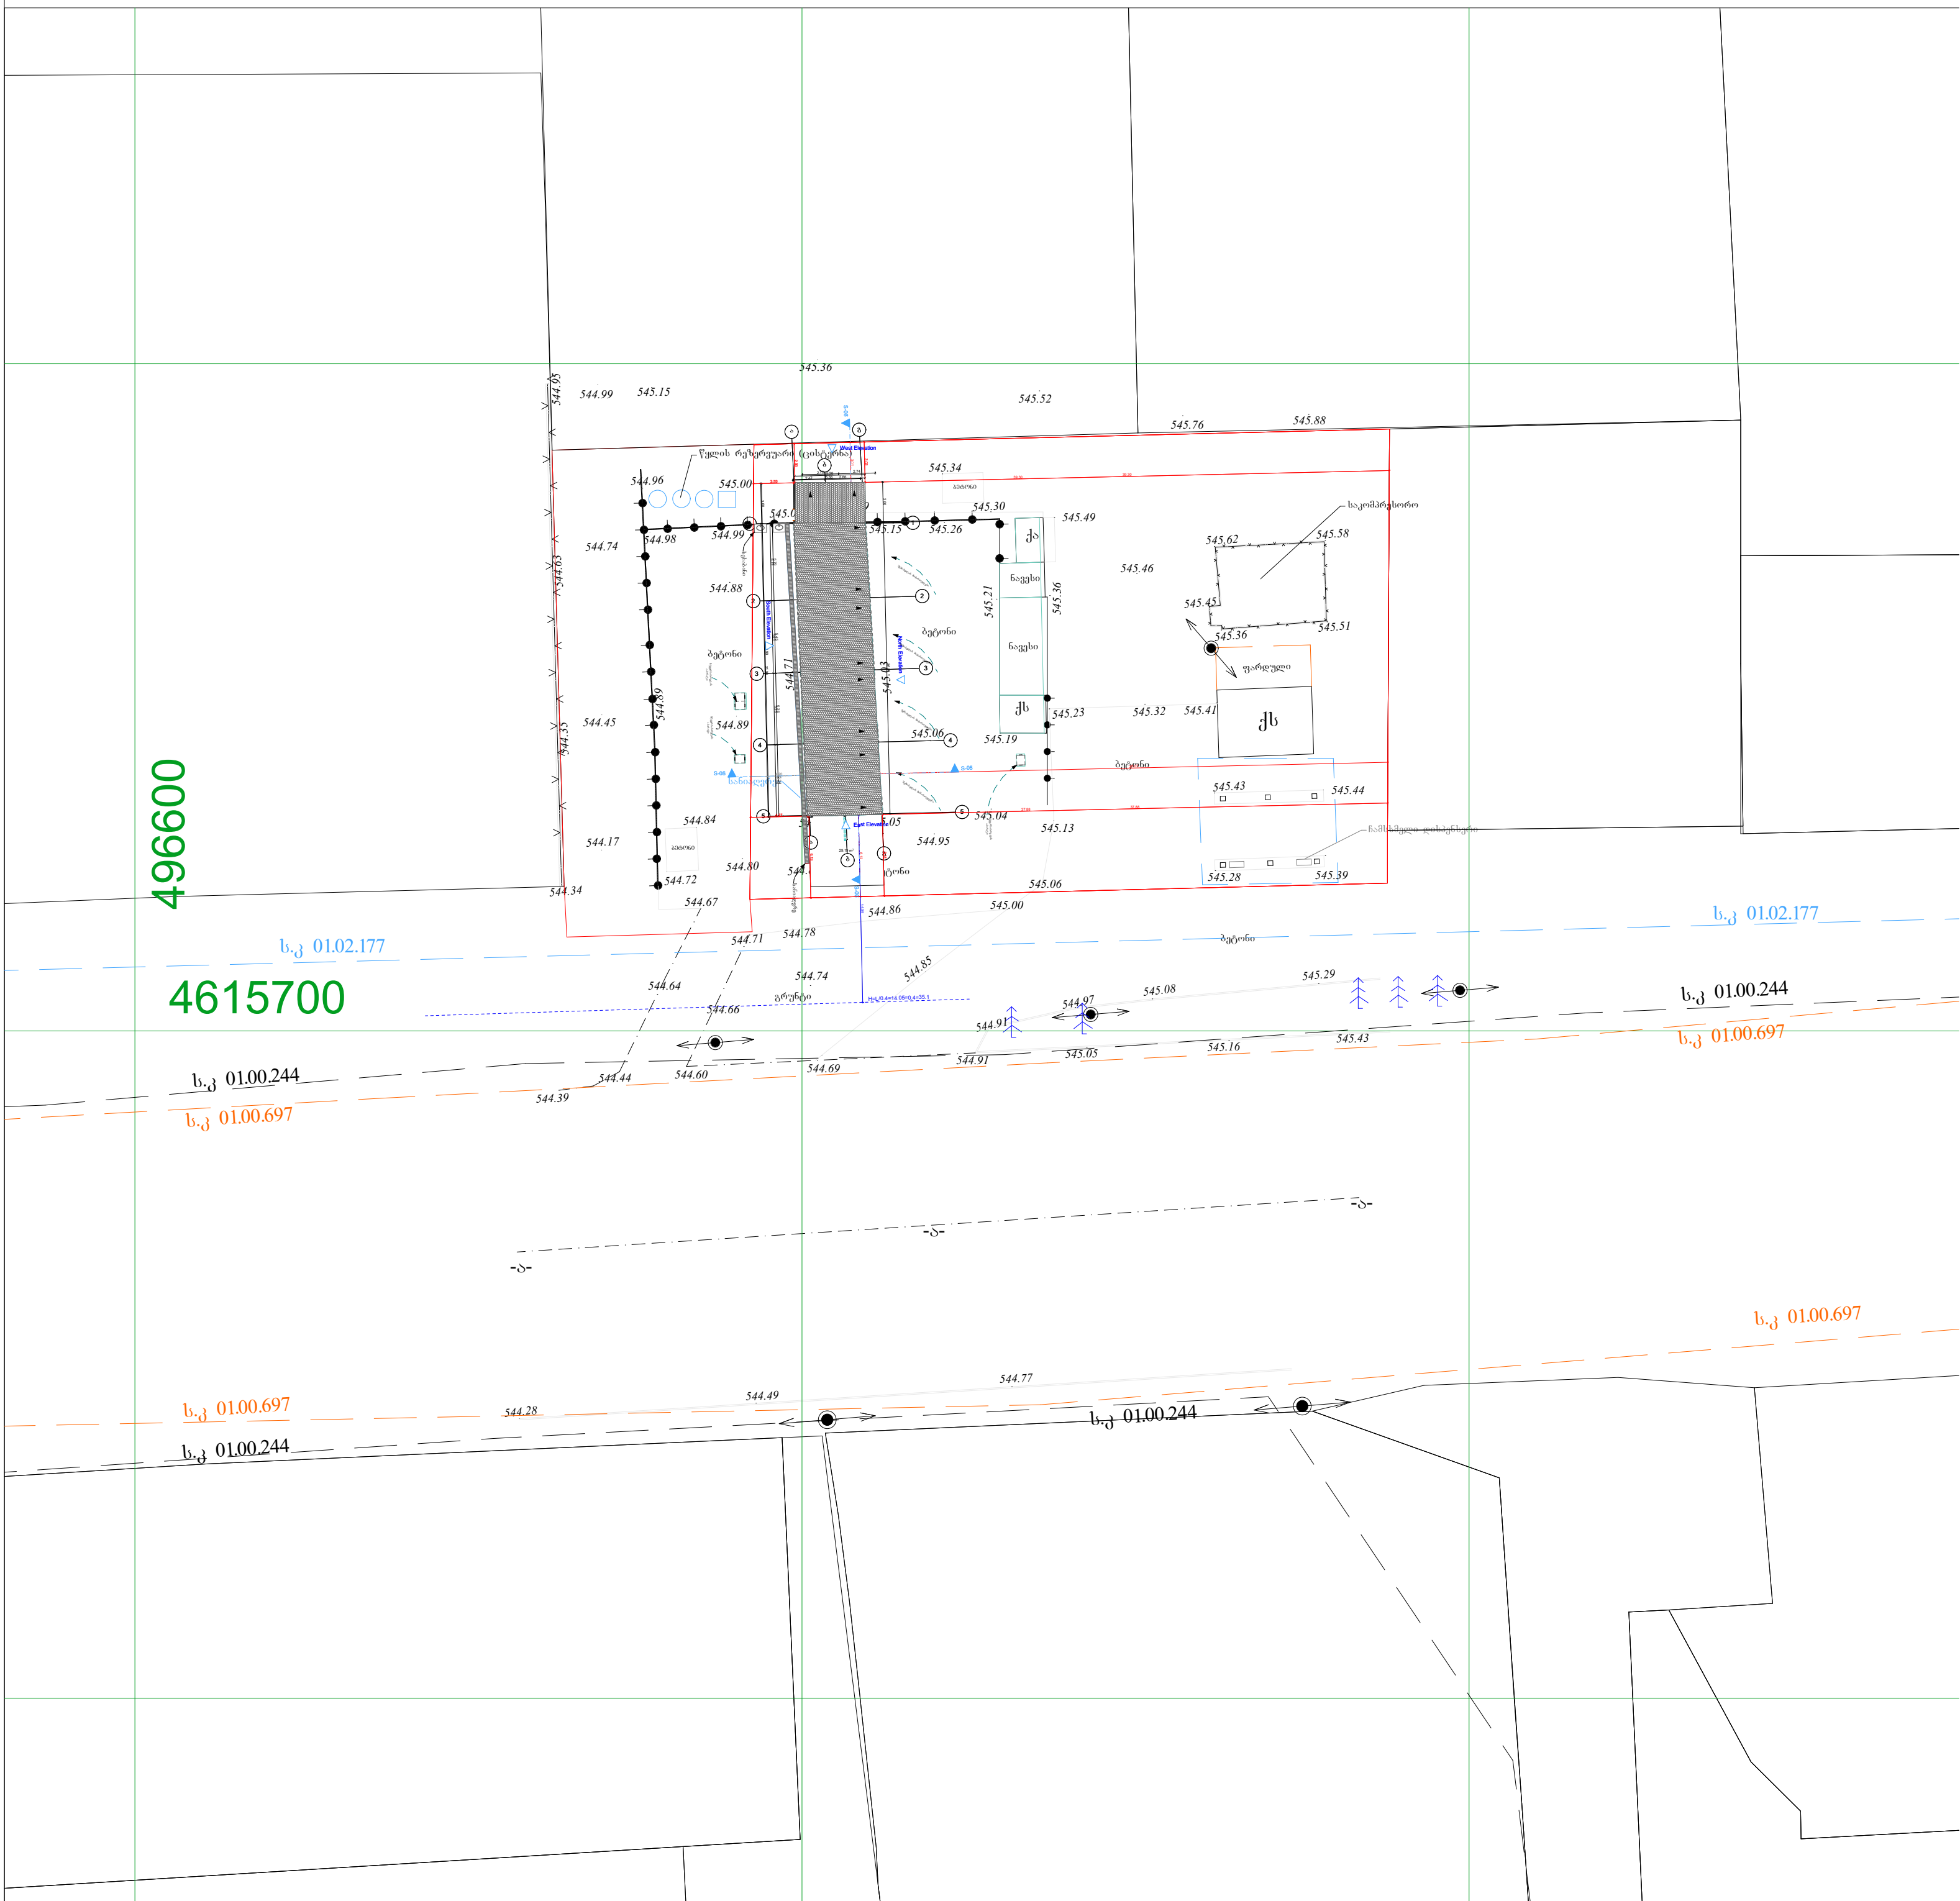

პირობითი აღნიშვნები

WGS 1984 -ის კოორდინატთა სისტემის UTMპროექცია

საცხ. შენობა	ბორდიული	ჭიშკარი	
არასაცხ. შენობა	ხის ღობე	ბეტონი	
ფარდული	ღობე	წყალგაყვანილობა	
მშენებარე შენობა	ქვის კედელი	კავშირგაბმულობა	
სატრანსფორ. ჯიხური	კედელი	ელ. ქსელები	
ხეები	ფლატე	ბუნებრივი აირი	
გარე განათება	რკინიგზა	სადრენაჟო ინფრასტრუქტურა	
	სამეთვალყურეო ჭები	ინტერნეტ ქსელი	
	ელ. გადამცემი ხაზი		

შენიშვნა:1) ———— ნაკვეთის საზღვარი (თუ იგი არის ნახაზზე) მითითებულია დამკვეთის მიერ

2) მიწის სამუშაოების შესრულებისას შეატყობინეთ კომუნიკაციის წარმომადგენლებს

შპს „ბიემჯი გრუპ“
საქართველო, თბილისი, შარტავას ქუჩა 14
მობ: 598 667070; 577 158039

LTD `BMG GROUP~
14 Sartava St. Tbilisi, Georgia

ტექნიკური დირექტორი:		ზ. ბასილაძე
აზომა:		მ. ბოლქვაძე
დახაზა:		მ. ბოლქვაძე
დამკვეთი:		

მაშტაბი: 1:500 | 18.06.2022წ

შ.პ.ს. "ბიემჯი გრუპ"
.თ " ღ "
ს/კ 406128239
შარტავას ქუჩა №14
598 66 70 70
557 98 08 99
გროუპბმგ ყაჰოოცომ

H=L/0.4=14.05=0.4=35.1

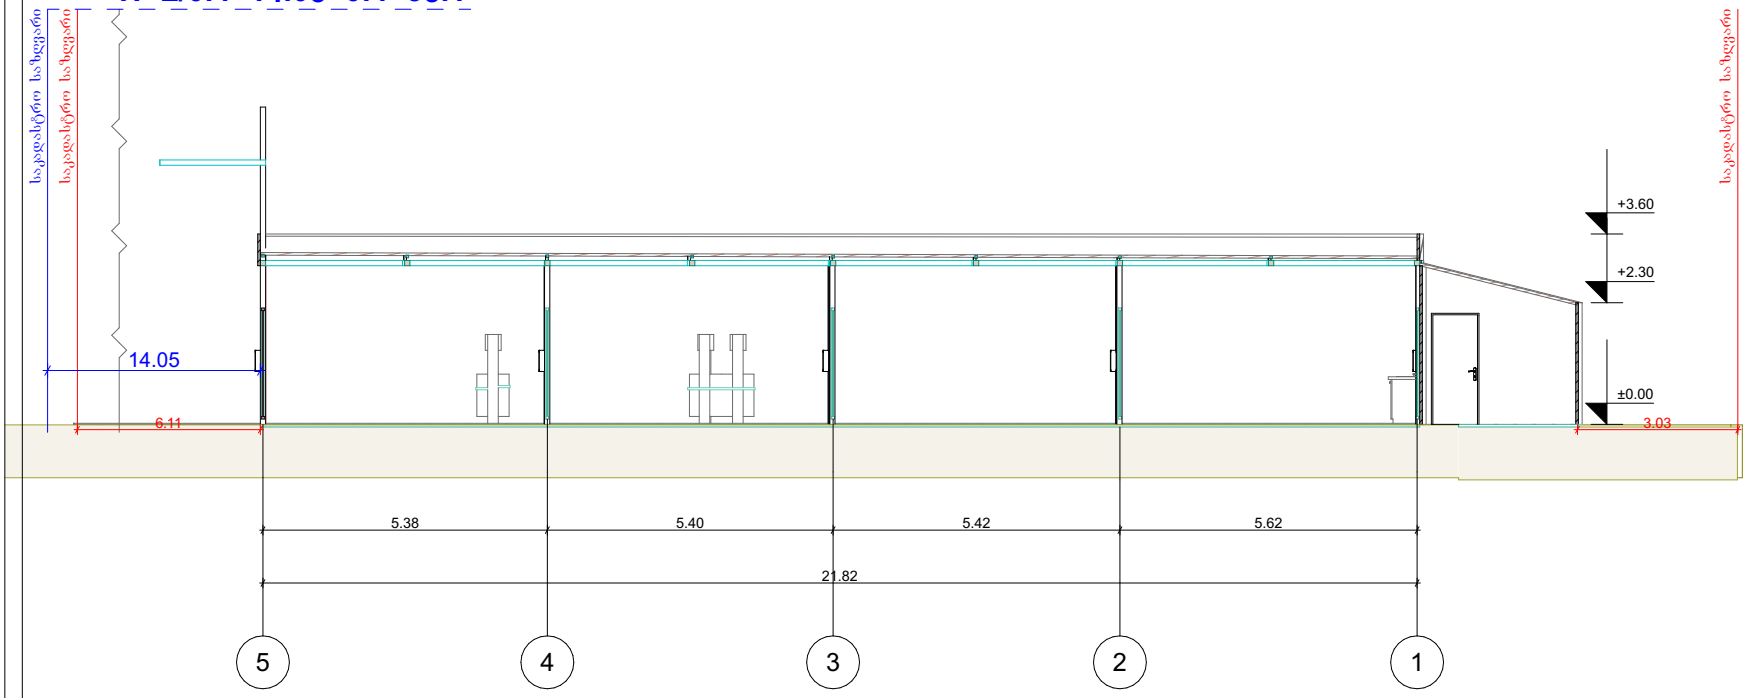

ობიექტის მისამართი	ქობილისი დიდი ლილო
ნახაზის დასახელება	სიმაღლის სქემა

ტექნიკური დირექტორი		ზაზა ბასილაძე
არქიტექტორი		ზაზა ბასილაძე
დაინტერესებული პირი		მურმან კორძაია
მასშტაბი		
თარიღი	2022 წ.	ფურცელი -3