

ფორმატი A-3

თებილისი 2010 წ.

დაკვეთა №

პირობითი აღნიშვნები:

- ჰოლი.
- საერთო ოთახი
- სამზარეულო.
- საძილე ოთახი.
- სანკვანძი.
- საკუჭნაო.
- აივანი.
- კომერციული ფართი
- სარდაფი.

-1 (სარდაფი) სართულის ტექნიკურ-ეკონომიური მაჩვენებლები

საერთო ფართი (ზ.კ.)	236.0 მ²
სარდაფების ფართი	142.5 მ²
დერეფანი	43.3 მ²

I სართულის ტექნიკურ-ეკონომიური მაჩვენებლები

საერთო ფართი (ზ.კ.)	276.3 მ²
ბინების ფართი	40.4 მ²
კომერციული ფართი	175.5 მ²
საზაფხულო ფართი	15.6 მ²
სადარბაზო და ლიფტები	31.3 მ²
საერთო ფართი	245.0 მ²

შენიშვნები:

დამკვეთი: შპს „ბინა ინვესტი“	მისამართი: ქ. თბილისი გუდიაშვილის №9
შეთანხმებულია დამკვეთთან დირექტორი ნ. ჯაფარიძე	ხელმოწერა

პროექტის სახელწოდება

მრავალბინიანი საცხოვრებელი შენობები გოგებაშვილის №29-სა და ხოშტარიას №32-ში

შპს „ბინა ინვესტი“ BinaInvesti

ქ. თბილისი, გუდიაშვილის №9

თანამდებობა	გვარი	ხელმოწერა	თარიღი
დირექტორი	ნ. ჯაფარიძე		
პრ. მთ. არქიტექტორი	ო. ჯაფარიძე		
პროექტის ავტორები	ო. ჯაფარიძე		
	მ. გოლქვაძე		
დაამშვიდა	ო. ჯაფარიძე		

მასშტაბი	1:200	გოგებაშვილის №29 სარდაფები -2.70 და I სართული 0.00 ნიშნ.	
თარიღი	20.04.2010		
სტადია		ფურცლები	ფურცელი
არქიტექტურული პროექტი		19	ა-4

ფორმატი A-3

დაკვეთა №

პირობითი აღნიშვნები:

- ჰოლი.
- საერთო ოთახი
- სამზარეულო.
- საძილე ოთახი.
- სანკვანძი.
- საკუშნაო.
- აივანი.
- კომერციული ფართი
- სარდაფი.
- რკინაბეტონის კოლონები
- საძრდენი კედლები
- ბლოკის კედლები

-1 სართულის ტექნიკურ-ეკონომიური მაჩვენებლები

საერთო ფართი (მ.კ.)	267.7 მ²
სარდაფების ფართი	219.0 მ²
სადარბაზო და ლიფტები	23.3 მ²

I სართულის ტექნიკურ-ეკონომიური მაჩვენებლები

საერთო ფართი (მ.კ.)	275.9 მ²
ბინების ფართი	40.8 მ²
კომერციული ფართი	177.0 მ²
სახაფხულო ფართი	17.1 მ²
სადარბაზო და ლიფტები	30.3 მ²
საანგარიშო ფართი	**275.9 მ²**

პროექტის სახელწოდება

მრავალბინიანი საცხოვრებელი შენობა
გოგებაშვილის №29-ში
(რეკონსტრუქცია-ფართების კორექტირება)

შპს „ბინაინვესტი„

ქ. თბილისი, გურჯაანის №9


თანამდებობა	გვარი	ხელმოწერა	თარიღი
დირექტორი	ნ. ჯაფარიძე		
არ. მთ. არქიტექტორი	ო. ჯაფარიძე		
პროექტის ავტორები	ო. ჯაფარიძე		
	მ. ბოლქვაძე		
დაამუშავა	ო. ჯაფარიძე		
მასშტაბი	1:200	გოგებაშვილის №29 -I სართული -3.30 და I სართული 0.00 ნიშნ. (არსებული მდგომარეობა)	
თარიღი			
სტადია		შურცლები	შურცელი
არქიტექტურული პროექტი			

01.15.02.033/045.01/03/500

01.15.02.033/045.01/02/001

გოგებაშვილის №29
-I სართულის გეგმა
-3.30 ნიშნულზე

გოგებაშვილის №29
I სართულის გეგმა
0.00 ნიშნულზე

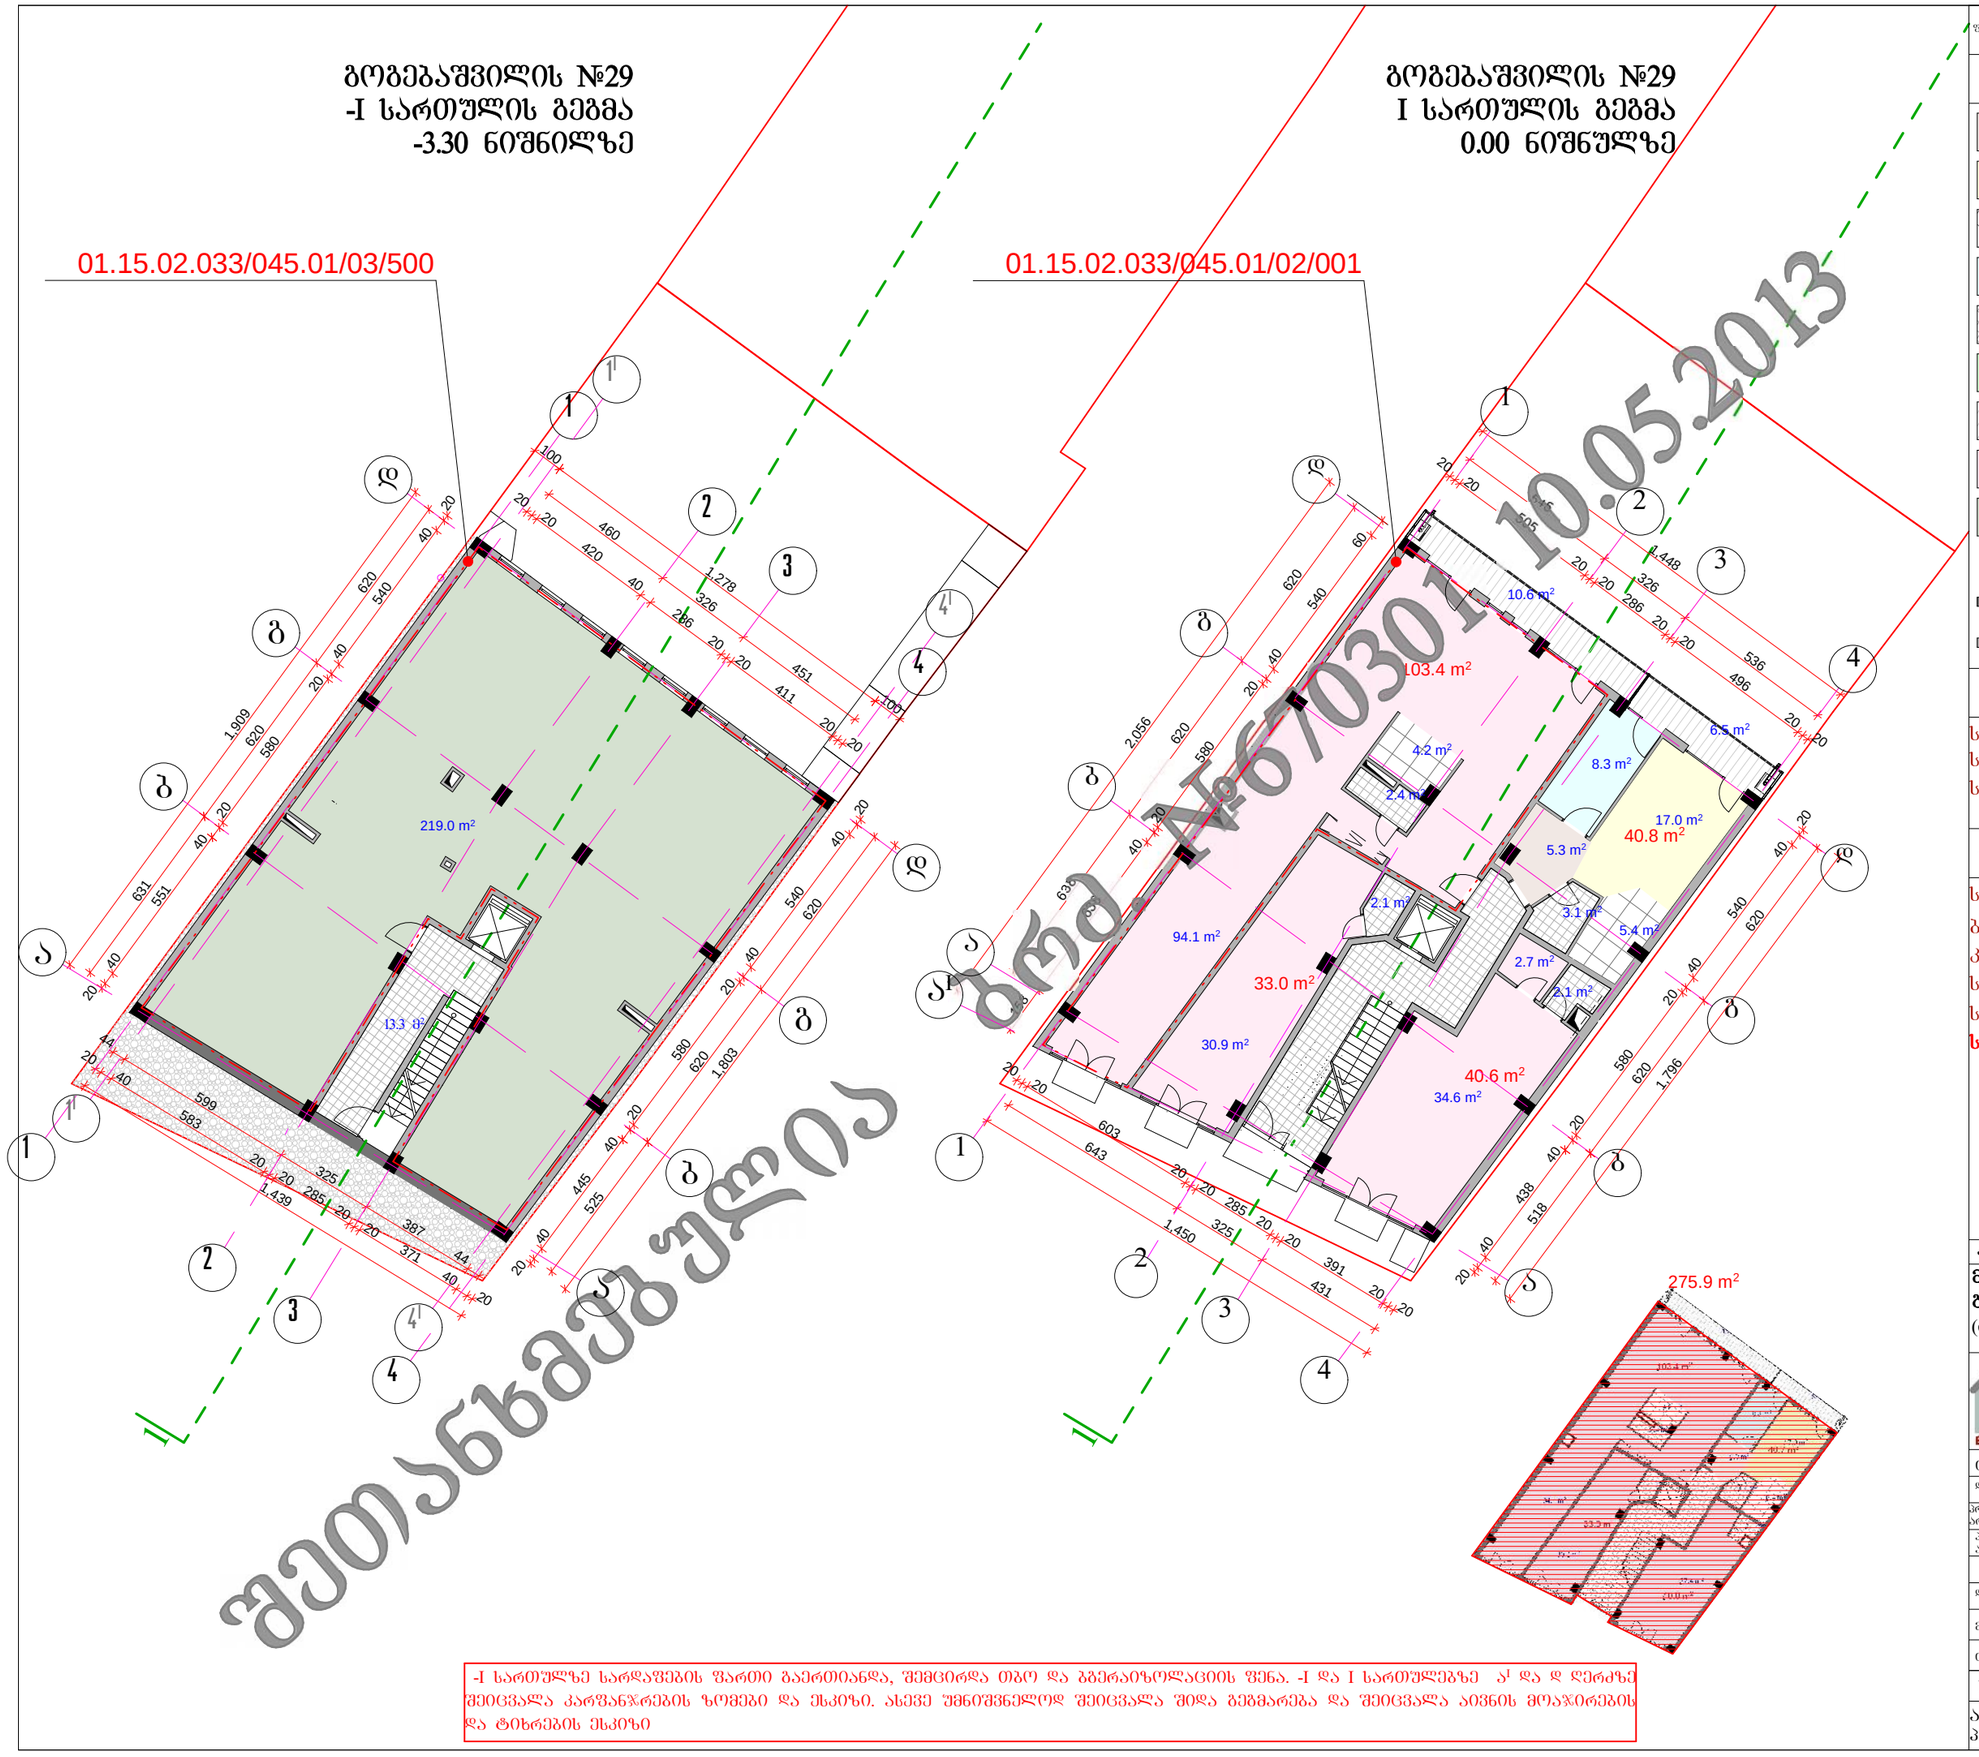

10.05.2013
№67030
ეროვნული სამშენებლო ინსპექცია
შეთანხმებულია

-I სართულზე სარდაფების ფართი გაერთიანდა, შემცირდა თბო და ბგერაიზოლაციის შენა. -I და I სართულებზე ა' და დ ღერძზე შეიცვალა კარფან'რების ზომები და ესკიზი. ასევე უმნიშვნელოდ შეიცვალა შიდა გეგმარება და შეიცვალა აივნის მოა'ირების და ტიხრების ესკიზი

ფორმატი A-3

დაკვეთა №

გოგებაშვილის №29
-I სართულის გეგმა
-3.30 ნიშნილზე

01.15.02.033/045.01/03/500

გოგებაშვილის №29
I სართულის გეგმა
0.00 ნიშნულზე

01.15.02.033/045.01/02/001

275.9 m²

პირობითი აღნიშვნები:

- ჰოლი.
- საერთო ოთახი
- სამზარეულო.
- საძილე ოთახი.
- სანკვანძი.
- საკუშნაო.
- აივანი.
- კომერციული ფართი
- სარდაფი.
- რკინაბეტონის კოლონები
- საძრდენი კედლები
- ბლოკის კედლები

-1 სართულის ტექნიკურ-ეკონომიური მაჩვენებლები

საერთო ფართი (ბ.კ.)	267.7 მ²
ბინების ფართი	129.1 მ²
სარდაფების ფართი	74.3 მ²
სადარბაზო და ლიფტები	29.1 მ²

I სართულის ტექნიკურ-ეკონომიური მაჩვენებლები

საერთო ფართი (ბ.კ.)	275.9 მ²
ბინების ფართი	98.1 მ²
კომერციული ფართი	117.9 მ²
სახაფხულო ფართი	17.1 მ²
სადარბაზო და ლიფტები	30.3 მ²
საანგარიშო ფართი	**279.5 მ²**

პროექტის სახელწოდება

მრავალბინიანი საცხოვრებელი შენობა გოგებაშვილის №29-ში

(რეკონსტრუქცია-ფართების კორექტირება)

შპს „ბინაინვესტი„

ქ. თბილისი, გუდიაშვილის №9

თანამდებობა	გვარი	ხელმოწერა	თარიღი
დირექტორი	ნ. ჯაფარიძე		
არ. მთ. არქიტექტორი	ო. ჯაფარიძე		
პროექტის ავტორები	ო. ჯაფარიძე		
	მ. ბოლქვაძე		
დაამუშავა	ო. ჯაფარიძე		

მასშტაბი	1:200	გოგებაშვილის №29 -I სართული -3.30 და I სართული 0.00 ნიშნ. (საპროექტო გადაწყვეტა)
თარიღი		

სტადია	ფურცლები	ფურცელი
არქიტექტურული პროექტი		

-I სართულზე დაგეგმარდა 3 ბინა და 3 სარდაფი. I სართულებზე შემცირდა კომერციული ფართი და დაემატა ერთი ბინა.