GSPublisherVersion 0.0.100.45

FIRE
ALARM

სახანძრო მილდგარი

ხელის ცეცხლსაქრობი

სახანძრო

-სამაშველო სამსახურის მიერ
გამოსაყენებელი მისაერთებელი - ჰიდრანტი

კვამლის ავტომატური აღმომჩენი

კვამლზე მორეაგირე მაუწყებელი

ავტოსაშხეფი

სიმბოლოს სახელწოდება

1 ღერძის ხაზი

სახანძრო განგაშის ხელით სამართავი კოლოფი

გამოყენებული პირობითი აღნიშვნები

გაძლიერებული ბეტონის სტრუქტურული
ელემენტები 3 სთ

-იანი ხანძარმედეგობით

(სვეტი, კოჭი, დიაფრაგმა, იატაკისა და
სახურავის ანაწყობი

)

ბეტონის ბლოკის კედელი

ნიშნული გეგმაზე

ჭრილის ხაზი

კედლის ცეცხლმედეგობის ხარისხი
1 საათი

საცხოვრებელი დაკავებულობა

(sc

-

2

)

გასასვლელამდე სავალი მანძილი

მისაწვდომი სვლაგეზი

საკადასტრო საზღვარი

დაკავებულობის ჯგუფი (ქვეჯგუფი)

დაკავებულობის დატვირთვა

კედლის ცეცხლმედეგობის ხარისხი
2 საათი

დამხმარე დაკავებულობა

(ds

)

2.200

880

პარკინგის ნუმერაცია

კარის სპეციფიკაციის

#

ხანძარმედეგობა

კარის თავისუფალი სიგანე

კარის თავისუფალი სიმაღლე

ნიშნული ჭრილზე, ფასადზე

სავენტილაციო შახტა

sc

-

2

d

.

d.

2

.

1

#

1 35

.

5

39

.

8

4

.

3

ფართი ში

და კონტურზე

საზაფხულო ფართი

მთლიანი ფართი

ბინის

#

სახანძრო მილდგარებთან მისადგომი
სავალი მანძილი

საქმიანი დაკავებულობა

(sq

)

თანამდებობა გვარი ხელმოწერა

დირექტორი

დ. შავთვალაძე

მთ. არქიტექტორი

დაამუშავა

დამკვეთი

მისამართი

პროექტის სახელი

m.p.

სტადია ფურცლის

ფურცლები

g. grigolia g. grigolia

მრავალფუნქციური კომპლექსი

/შენობა

S.p.s.

"აიმაქს გრუპი

"

მასშტაბი ნახაზის დასახელება

მისამართი: სააკაძის მოედანი, სააკაძე თაუერი, სართული 13
ოფისი:

599 176 090
www

.imaxgroup

.ge

შპს

"ამშენებელი

"

ქ. თბილისში, ნუცუბიძის ფერდობის II

,

III, IV

მ

/რ

- ის მიმდებარედ, ელგუჯა
ამაშუკელის ქუჩის

,შესახვევი

I,

#34

- ის

მიმდებარედ.

ს

.კ 01

. 14

. 16

.015

.440

IMAXgroup

1. შენობა აღიჭურვება NFPA 13

-ის ან საქართველოში
აღიარებული შესაბამისი სტანდარტის მიხედვით
დამონტაჟებული ავტოსაშხეფი სისტემით

.

2. სახანძრო მილდგარები განთავსდება NFPA 14

-is an
საქართველოში აღიარებული შესაბამისი სტანდარტის
შესაბამისად

.

90 s-2

1

a

b

g

d

e

3
Detail

2
Detail

21.70

3.00 8.00 5.20 5.50

35.78

36.90

- 14.400

- 11.100

-3.300

±0.000

+6.000

+9.300

+12.600

+15.900

+19.200

+22.500

+25.800

+30.520

+31.720

+32.820

წითელი ხაზი

სახანძროს მისადგომი ყველაზე დაბალი ადგილიდან ბოლო დაკავებულ იატაკამდე მაძილი

შენობის სიმაღლე

წითელი ხაზი

მიწის საკონტროლო ნიშნიული

▼ 594

. 11

▼ 580

.00

▼ 59

1

. 11

▼ 587

.05

ჭრილი

2

-

2

m:

1

:100

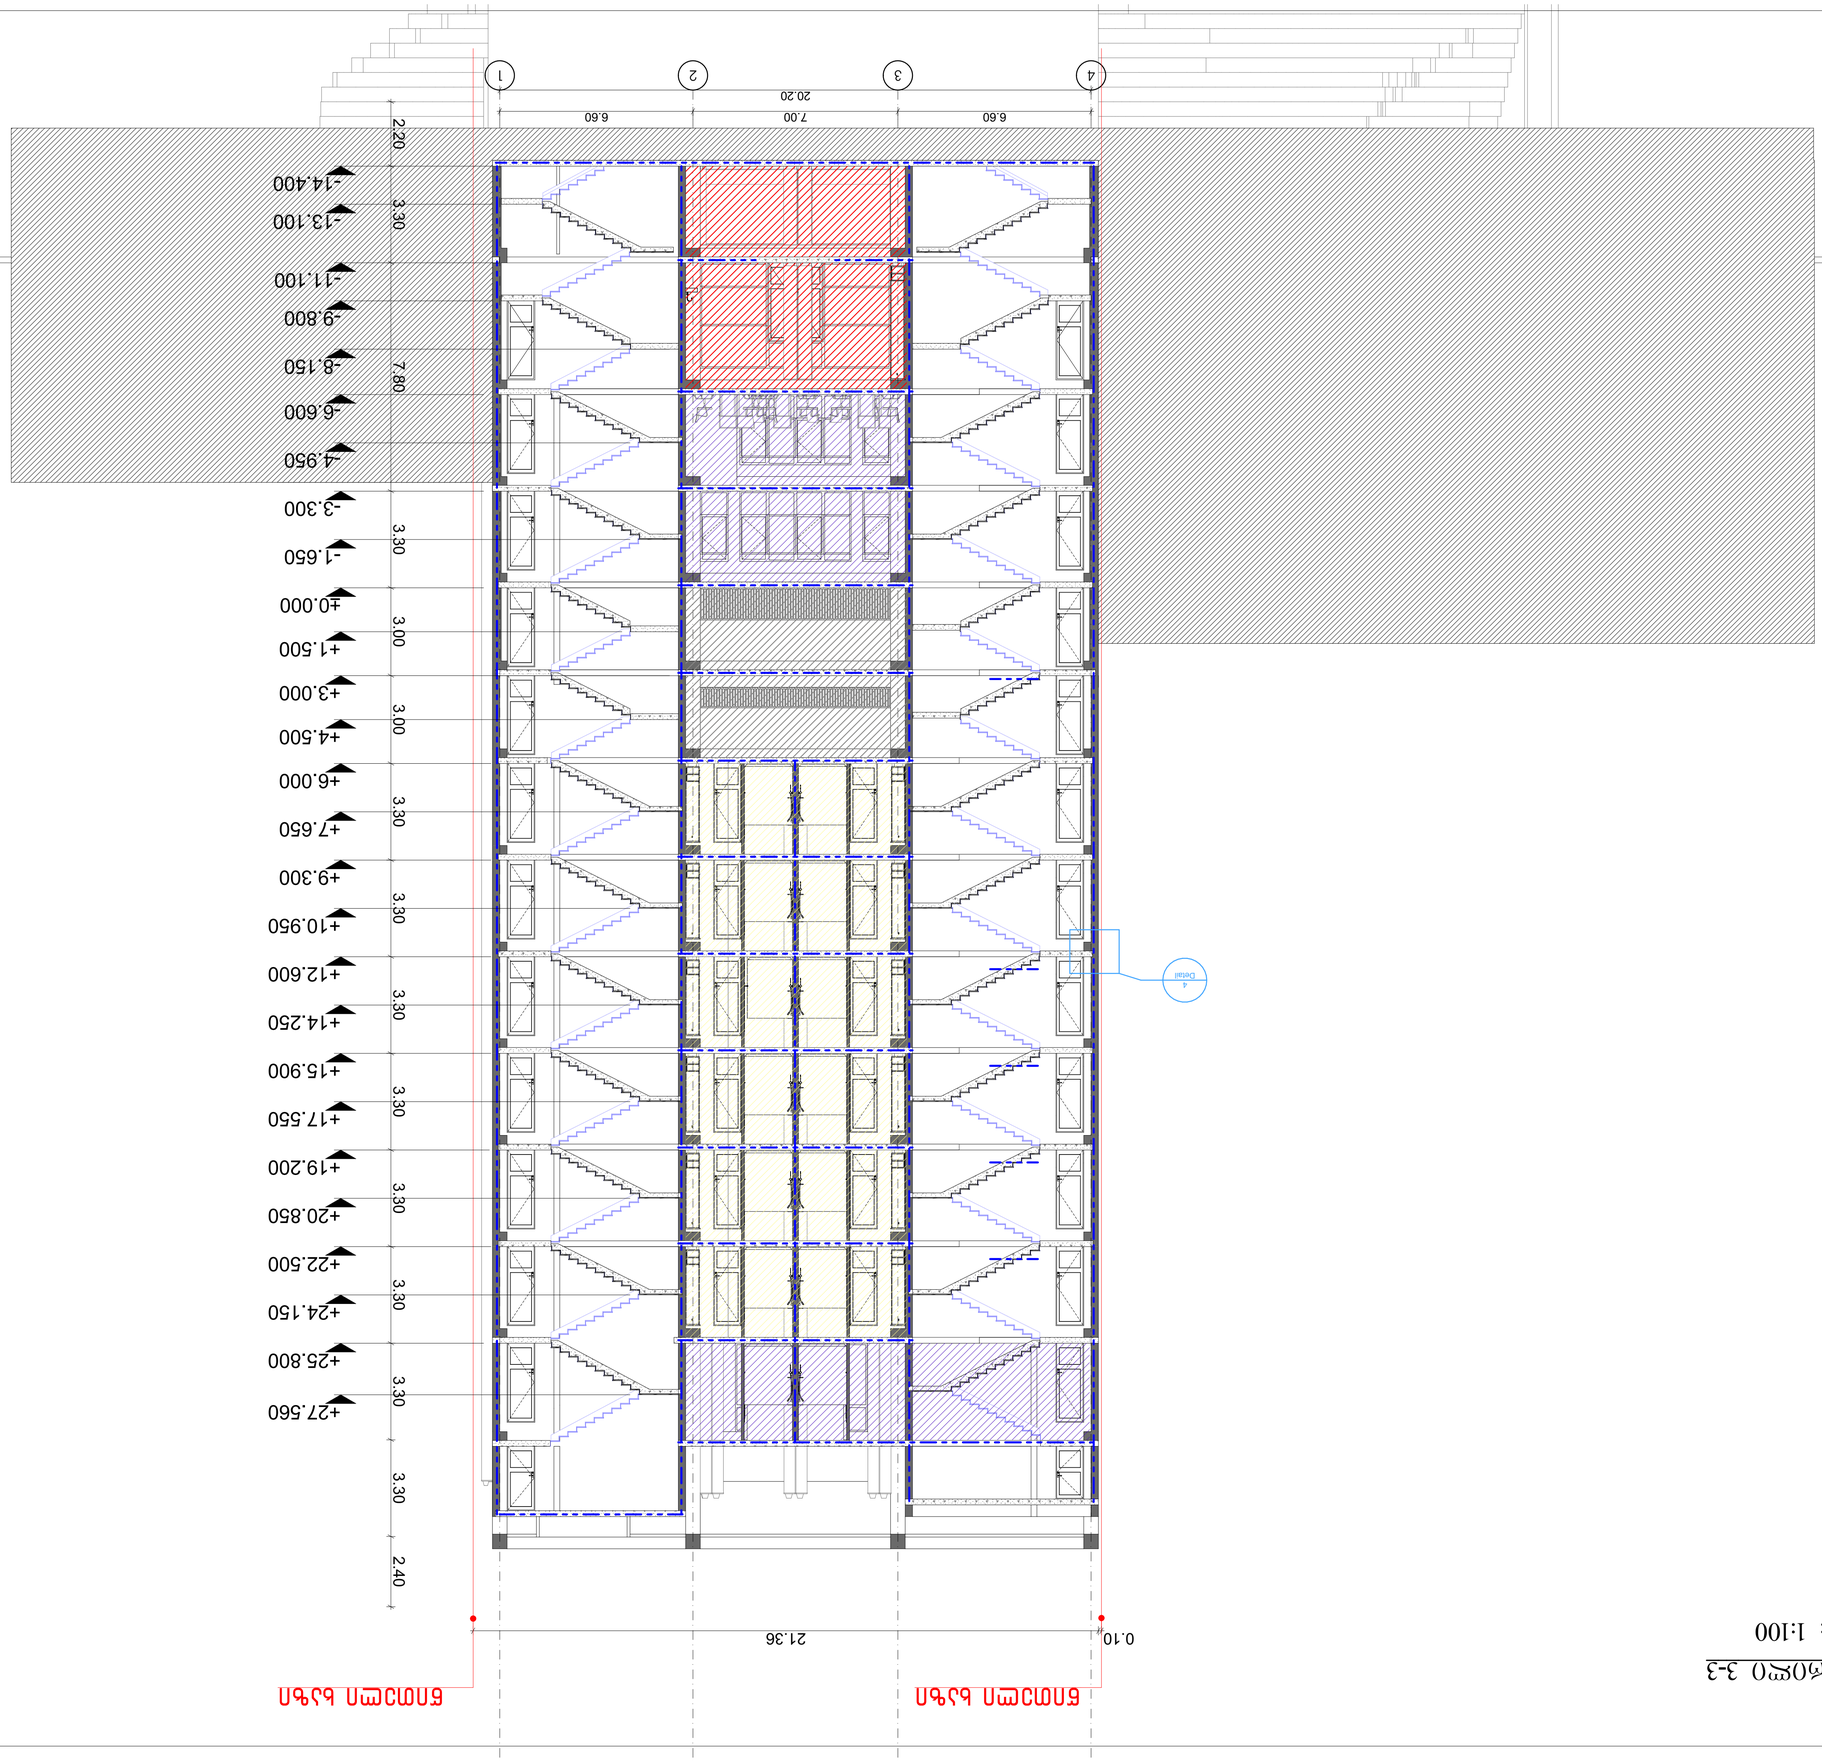

GSPublisherVersion 0.0.100.45

FIRE
ALARM

სახანძრო მილდგარი

ხელის ცეცხლსაქრობი

სახანძრო

-სამაშველო სამსახურის მიერ
გამოსაყენებელი მისაერთებელი - ჰიდრანტი

კვამლის ავტომატური აღმომჩენი

კვამლზე მორეაგირე მაუწყებელი

ავტოსაშხეფი

სიმბოლოს სახელწოდება

1 ღერძის ხაზი

სახანძრო განგაშის ხელით სამართავი კოლოფი

გამოყენებული პირობითი აღნიშვნები

გაძლიერებული ბეტონის სტრუქტურული
ელემენტები 3 სთ

-იანი ხანძარმედეგობით

(სვეტი, კოჭი, დიაფრაგმა, იატაკისა და
სახურავის ანაწყობი

)

ბეტონის ბლოკის კედელი

ნიშნული გეგმაზე

ჭრილის ხაზი

კედლის ცეცხლმედეგობის ხარისხი
1 საათი

საცხოვრებელი დაკავებულობა

(sc

-

2

)

გასასვლელამდე სავალი მანძილი

მისაწვდომი სვლაგეზი

საკადასტრო საზღვარი

დაკავებულობის ჯგუფი (ქვეჯგუფი)

დაკავებულობის დატვირთვა

კედლის ცეცხლმედეგობის ხარისხი
2 საათი

დამხმარე დაკავებულობა

(ds

)

2.200

880

პარკინგის ნუმერაცია

კარის სპეციფიკაციის

#

ხანძარმედეგობა

კარის თავისუფალი სიგანე

კარის თავისუფალი სიმაღლე

ნიშნული ჭრილზე, ფასადზე

სავენტილაციო შახტა

sc

-

2

d

.

d.

2

.

1

#

1 35

.

5

39

.

8

4

.

3

ფართი ში

და კონტურზე

საზაფხულო ფართი

მთლიანი ფართი

ბინის

#

სახანძრო მილდგარებთან მისადგომი
სავალი მანძილი

საქმიანი დაკავებულობა

(sq

)

თანამდებობა გვარი ხელმოწერა

დირექტორი

დ. შავთვალაძე

მთ. არქიტექტორი

დაამუშავა

დამკვეთი

მისამართი

პროექტის სახელი

m.p.

სტადია ფურცლის

ფურცლები

g. grigolia g. grigolia

მრავალფუნქციური კომპლექსი

/შენობა

S.p.s.

"აიმაქს გრუპი

"

მასშტაბი ნახაზის დასახელება

მისამართი: სააკაძის მოედანი, სააკაძე თაუერი, სართული 13
ოფისი:

599 176 090
www

.imaxgroup

.ge

შპს

"ამშენებელი

"

ქ. თბილისში, ნუცუბიძის ფერდობის II

,

III, IV

მ

/რ

- ის მიმდებარედ, ელგუჯა
ამაშუკელის ქუჩის

,შესახვევი

I,

#34

- ის

მიმდებარედ.

ს

.კ 01

. 14

. 16

.015

.440

IMAXgroup

1. შენობა აღიჭურვება NFPA 13

-ის ან საქართველოში
აღიარებული შესაბამისი სტანდარტის მიხედვით
დამონტაჟებული ავტოსაშხეფი სისტემით

.

2. სახანძრო მილდგარები განთავსდება NFPA 14

-is an
საქართველოში აღიარებული შესაბამისი სტანდარტის
შესაბამისად

.

90 s-2

1

4

3

2

1

4
Detail

20.20

0.10 21.36

6.60 7.00 6.60

- 14.400

- 13.100

- 11.100

-9.800

-8.150

-6.600

-4.950

-3.300

- 1.650

±0.000

+1.500

+3.000

+4.500

+6.000

+7.650

+9.300

+10.950

+12.600

+14.250

+15.900

+17.550

+19.200

+20.850

+22.500

+24.150

+25.800

+27.560

2.20 3.30 7.80 3.30 3.00 3.00 3.30 3.30 3.30 3.30 3.30 3.30 3.30 3.30 2.40

წითელი ხაზი წითელი ხაზი ჭრილი

3

-

3

m:

1

:100

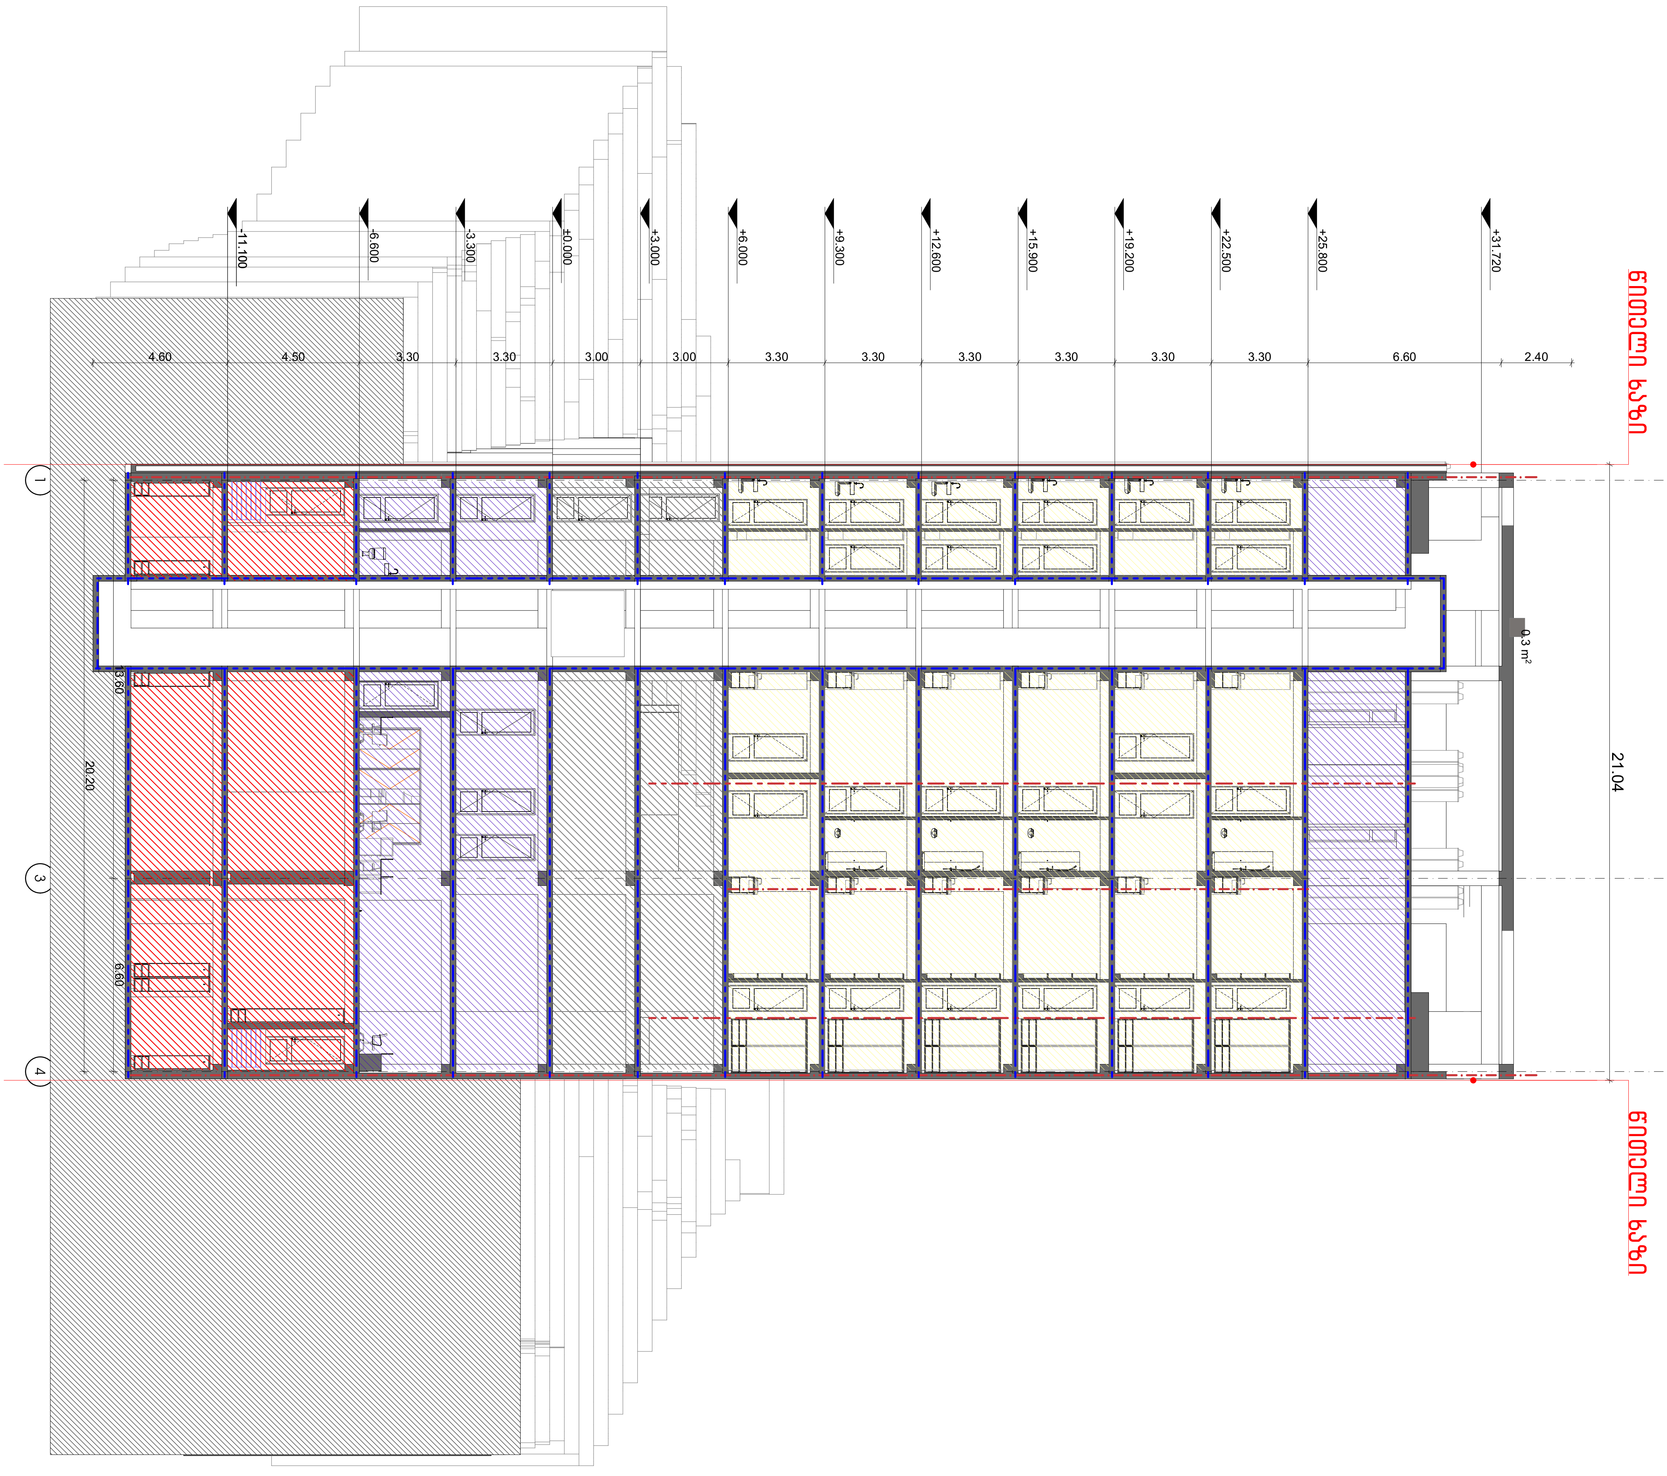

GSPublisherVersion 0.0.100.45

FIRE
ALARM

სახანძრო მილდგარი

ხელის ცეცხლსაქრობი

სახანძრო

-სამაშველო სამსახურის მიერ
გამოსაყენებელი მისაერთებელი - ჰიდრანტი

კვამლის ავტომატური აღმომჩენი

კვამლზე მორეაგირე მაუწყებელი

ავტოსაშხეფი

სიმბოლოს სახელწოდება

1 ღერძის ხაზი

სახანძრო განგაშის ხელით სამართავი კოლოფი

გამოყენებული პირობითი აღნიშვნები

გაძლიერებული ბეტონის სტრუქტურული
ელემენტები 3 სთ

-იანი ხანძარმედეგობით

(სვეტი, კოჭი, დიაფრაგმა, იატაკისა და
სახურავის ანაწყობი

)

ბეტონის ბლოკის კედელი

ნიშნული გეგმაზე

ჭრილის ხაზი

კედლის ცეცხლმედეგობის ხარისხი
1 საათი

საცხოვრებელი დაკავებულობა

(sc

-

2

)

გასასვლელამდე სავალი მანძილი

მისაწვდომი სვლაგეზი

საკადასტრო საზღვარი

დაკავებულობის ჯგუფი (ქვეჯგუფი)

დაკავებულობის დატვირთვა

კედლის ცეცხლმედეგობის ხარისხი
2 საათი

დამხმარე დაკავებულობა

(ds

)

2.200

880

პარკინგის ნუმერაცია

კარის სპეციფიკაციის

#

ხანძარმედეგობა

კარის თავისუფალი სიგანე

კარის თავისუფალი სიმაღლე

ნიშნული ჭრილზე, ფასადზე

სავენტილაციო შახტა

sc

-

2

d

.

d.

2

.

1

#

1 35

.

5

39

.

8

4

.

3

ფართი ში

და კონტურზე

საზაფხულო ფართი

მთლიანი ფართი

ბინის

#

სახანძრო მილდგარებთან მისადგომი
სავალი მანძილი

საქმიანი დაკავებულობა

(sq

)

თანამდებობა გვარი ხელმოწერა

დირექტორი

დ. შავთვალაძე

მთ. არქიტექტორი

დაამუშავა

დამკვეთი

მისამართი

პროექტის სახელი

m.p.

სტადია ფურცლის

ფურცლები

g. grigolia g. grigolia

მრავალფუნქციური კომპლექსი

/შენობა

S.p.s.

"აიმაქს გრუპი

"

მასშტაბი ნახაზის დასახელება

მისამართი: სააკაძის მოედანი, სააკაძე თაუერი, სართული 13
ოფისი:

599 176 090
www

.imaxgroup

.ge

შპს

"ამშენებელი

"

ქ. თბილისში, ნუცუბიძის ფერდობის II

,

III, IV

მ

/რ

- ის მიმდებარედ, ელგუჯა
ამაშუკელის ქუჩის

,შესახვევი

I,

#34

- ის

მიმდებარედ.

ს

.კ 01

. 14

. 16

.015

.440

IMAXgroup

1. შენობა აღიჭურვება NFPA 13

-ის ან საქართველოში
აღიარებული შესაბამისი სტანდარტის მიხედვით
დამონტაჟებული ავტოსაშხეფი სისტემით

.

2. სახანძრო მილდგარები განთავსდება NFPA 14

-is an
საქართველოში აღიარებული შესაბამისი სტანდარტის
შესაბამისად

.

90 s-2

1

1

3

4

20.20

21.04

- 11.100

-6.600

-3.300

±0.000

+3.000

+6.000

+9.300

+12.600

+15.900

+19.200

+22.500

+25.800

+31.720

13.60 6.60

4.60 4.50 3.30 3.30 3.00 3.00 3.30 3.30 3.30 3.30 3.30 3.30 6.60 2.40

წითელი ხაზი წითელი ხაზი ჭრილი

1

-

1

m:

1

:100

0

. 3

m

2

A-3

M:1-100

სიმაღლის განსაზღვრის ხაზი

სიმაღლის რეგულირების ხაზი

სიმაღლის რეგულირების ხაზი
დადგენილი უჯანა ეზოს მხრიდან

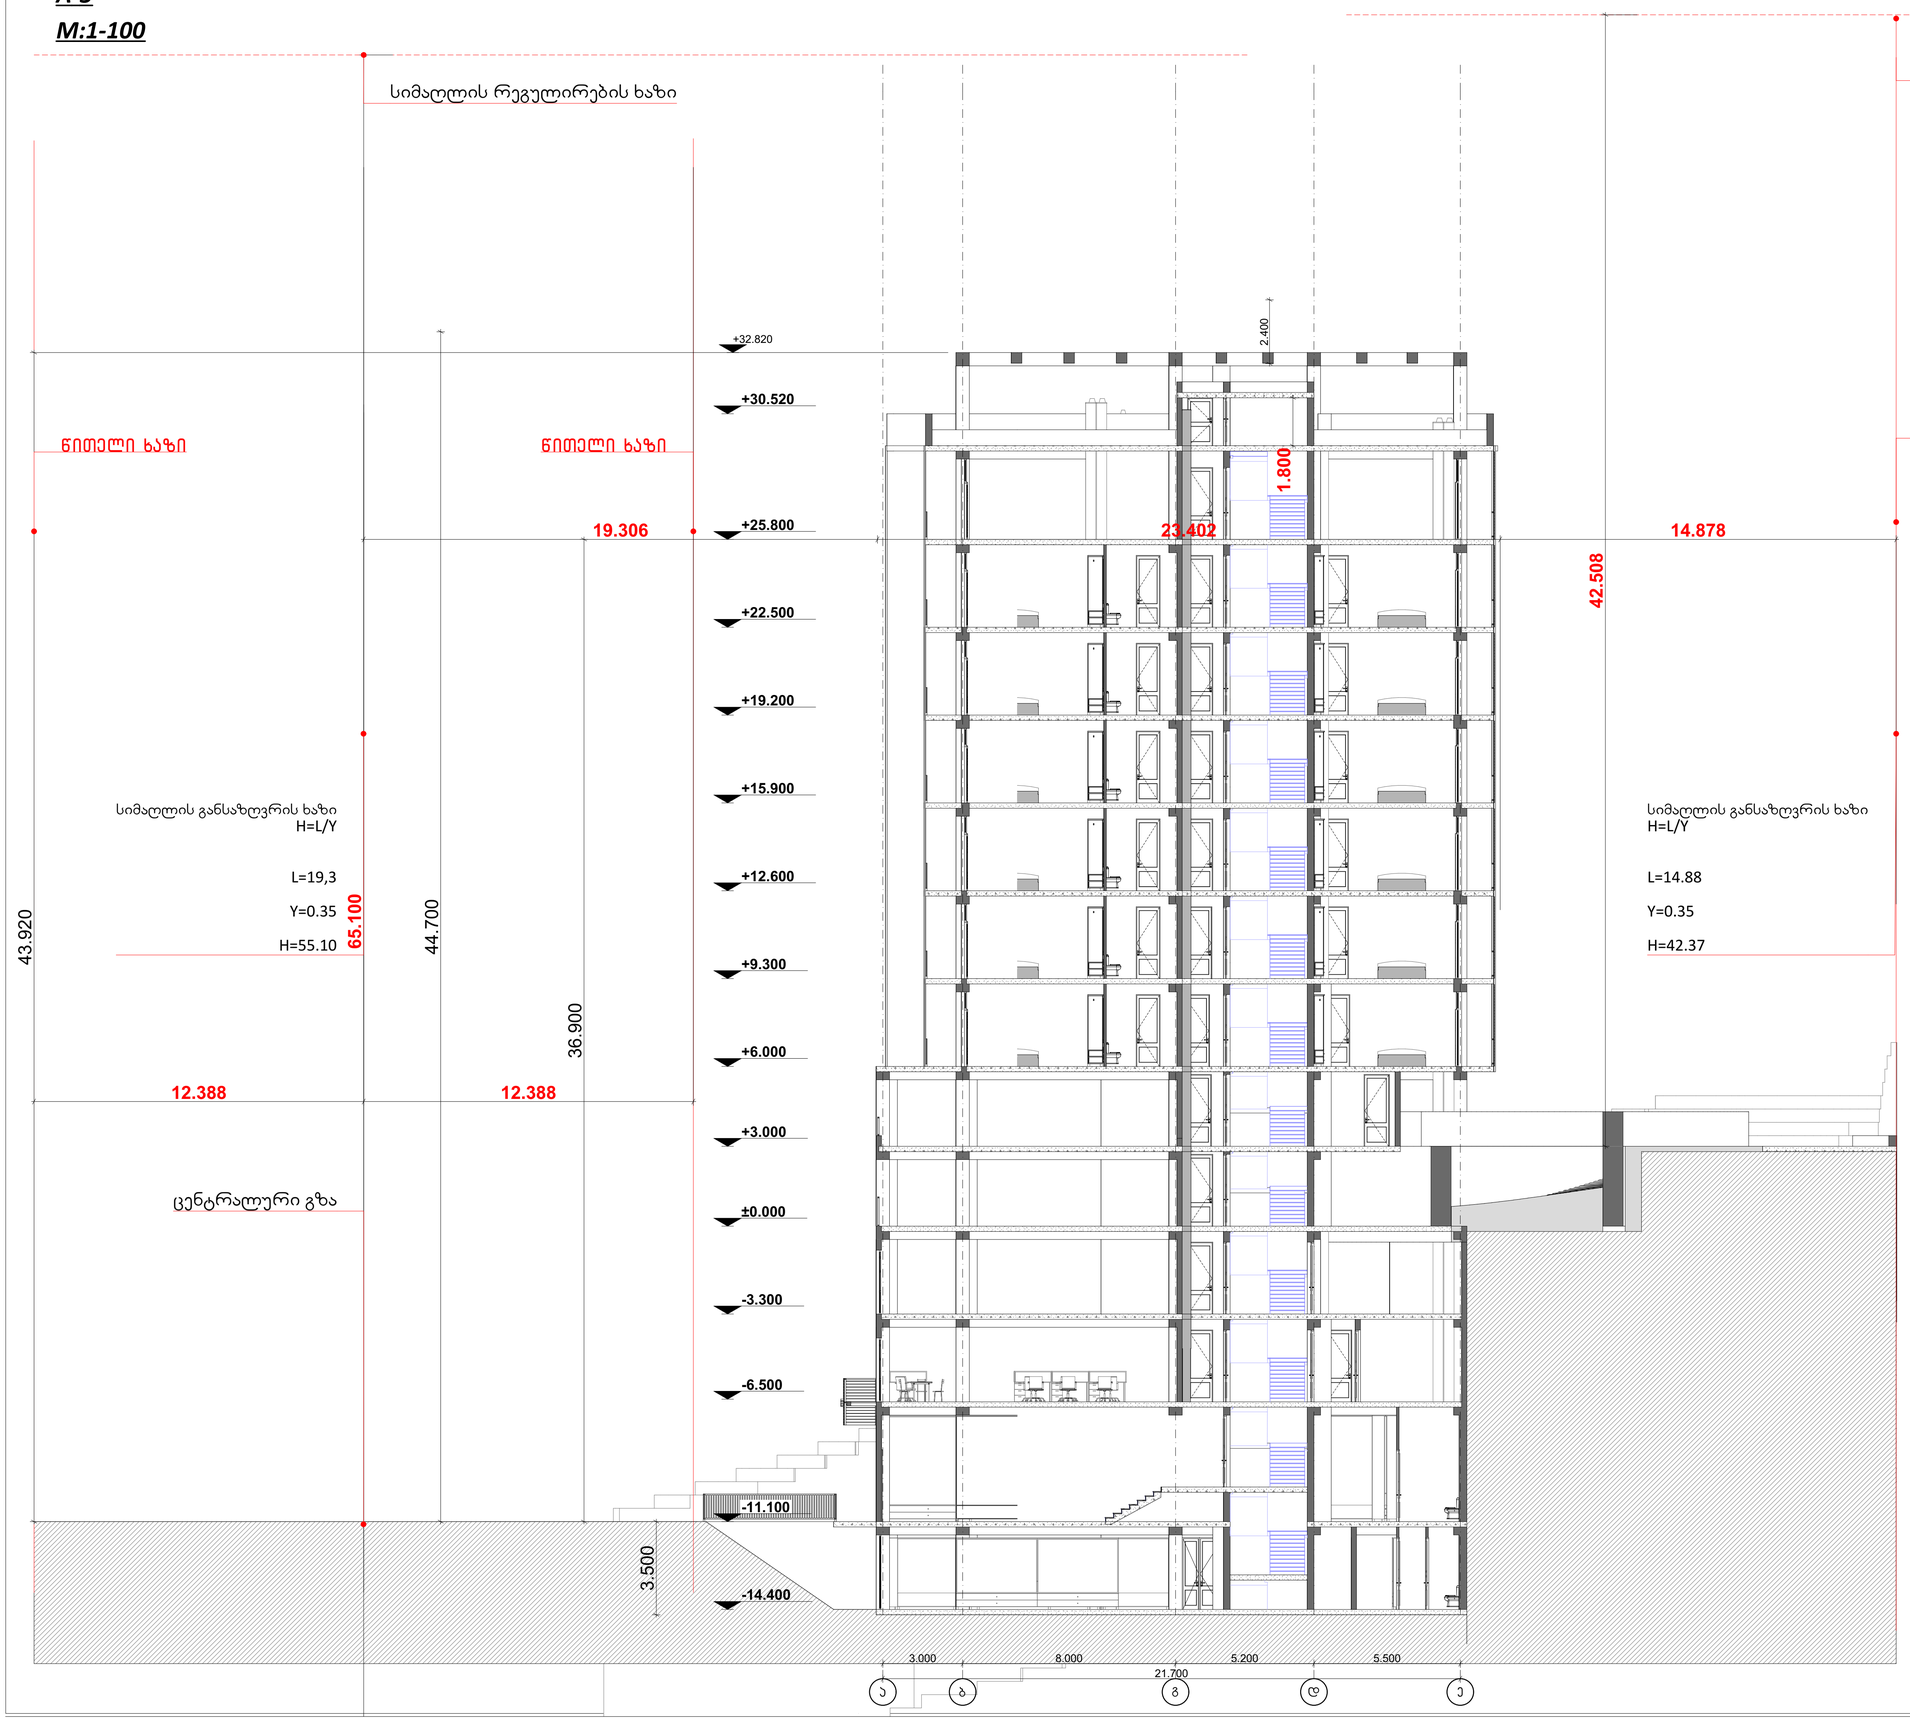

გამოყენებული პირობითი აღნიშვნები

	საპროექტო საზღვარი
	მონიშნული გეგმაზე
1	პარკინგის ნუმერაცია
	ჭრილის ხაზი
	კედლის ცეცხლმედეგობის ხარისხი 1 საათი
	კედლის ცეცხლმედეგობის ხარისხი 2 საათი
	გასასვლელამდე სავალი მანძილი
	მისაღწევი სვლაგეზი
	ნომრული ჭრილზე, ფასადზე
	გაანგარებული ბეტონის სტრუქტურული ელემენტები 3 სმ-იანი ხანარმელეობით (სვეტი, კედელი, ფილა,ბალკონის, იატაკის და სახურავის ანაწყობი)
	ბეტონის ბლოკის კედელი
	საინტილაციო შახტა
1	ღერძის ხაზი
	სახანძრო მოლდარებთან მისადგომი საპასი მანძილი
	საცხოვრებელი დაკავებულობა (სც-2)
	საქმიანი დაკავებულობა (სქ)
	დამხმარე დაკავებულობა (დხ)

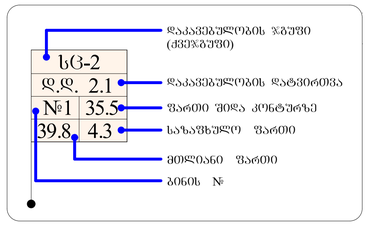

სიმბოლოს სახელწოდება	
	სახანძრო მოლდარი
	სახანძრო-სავაჭრელე სამანქანის მიერ გამოსაყენებელი მიწისპირეგელი - პირონატი
	ჭერის ცეცხლსაქროები
	სახანძრო განაკეთის ჭერეთი სანარნათი კოლეფი
	კედლის ავტომატური აღმოჩენი
	კედელზე მოთავსებული მაუთლებელი
	ავტომაზიმეი

1. შენობა აღიჭურვება NFPA 13-ის ან საქართველოში აღიარებული შესაბამისი სტანდარტის მიხედვით დამონტაჟებული ავტომაშხეი სისტემით.
2. სახანძრო მოლდარები განთავსდება NFPA 14-ის ან საქართველოში აღიარებული შესაბამისი სტანდარტის შესაბამისად.

დამკვეთი	შპს "ამშენებელი"
მისამართი	ქ. თბილისში, ნუცუბიძის ფერდობის II, III, IV მ/რ -ის მიმდებარედ, ელ.უბნის აბშილკის ტერიტორიაზე I, #34-ის მიმდებარედ. ს.კ 01.14.16.015.440

პროექტის სახელი
მრავალფუნქციური კომპლექსი/შენობა

IMAXgroup

მისამართი: საბაჭოს მოედანი, საბაჭოს თეატრი, სართული 13
ტელეფონი: 599 176 090
www.imaxgroup.ge

შ.პ.ს. "იმაქს გრუპი"		
თანამდებობა	გვარი	ხელმოწერა
დირექტორი	დ. შუთუალაძე	
მთ. არქიტექტორი	გ. გრიგოლია	
დამეუმეა	გ. გრიგოლია	

მასშტაბი	ნახაზის დასახელება	
სტადია	ფურცლის №	ფურცლები
მ.პ.		