არსებული ფასადი 1-13 ღერძებში მ. 1:200

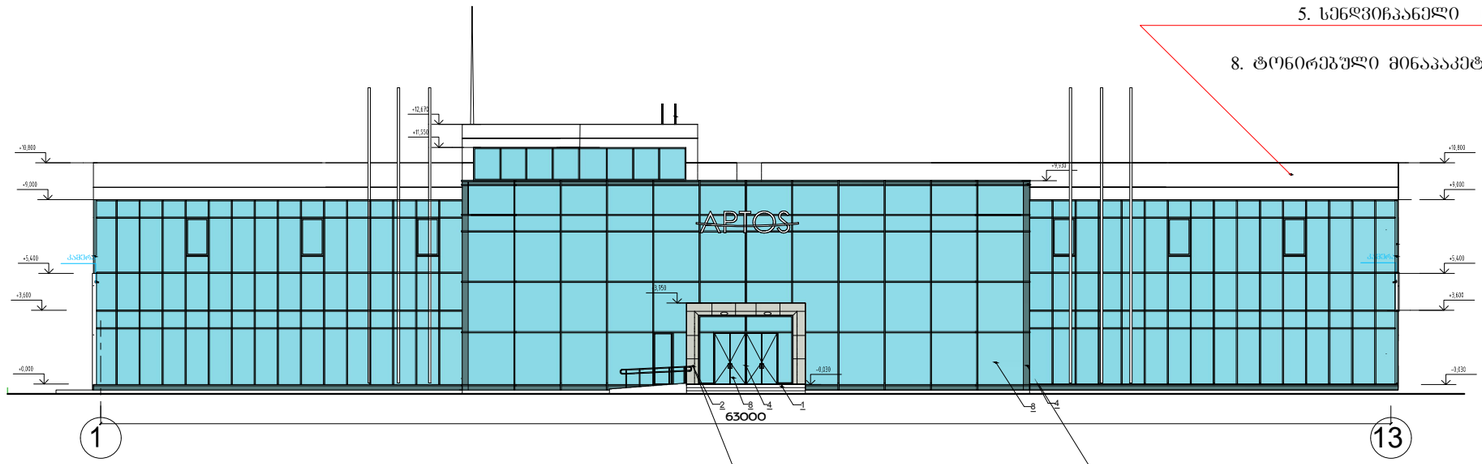

5. სენდვიჩპანელი Pantone 877 C

8. ტონირებული მინაპაკეტი PANTONE 3145

4. ანოდირებული ალუმინის ვიტრაჟი შავი

2. ალკობონდი ნაცრისფერი

ექსპლიკაცია:

პირობითი აღნიშვნები:

შენიშვნა:

	შ.პ.ს. კუბიკი L.T.D Cubic
დამკვეთი	შ.პ.ს. აატოს
მისამართი	ქ. თბილისი, დასახლება ორხევი, მუქანიკური ქარხნის მიმდებარედ ს/კ 01.19.18.003.044

თანამდებობა	გვარი	ხელმოწერა
დირექტორი	მ. სირაძე	
არ. მთ. არქ.	მ. სირაძე	
დაამუშავა	მ. სირაძე	

პროექტის დასახელება

საწარმოს რეკონსტრუქციის პროექტი

მასშტაბი	ნახაზის დასახელება
1:200	ფასადი ზ-ა1 ღერძებში მ. 1:200

სტადია	ფურცლის N	ფურცლები	დაკვეთის N
			A2

საპროექტო ფასადი 1-13 ღერძებში მ. 1:200

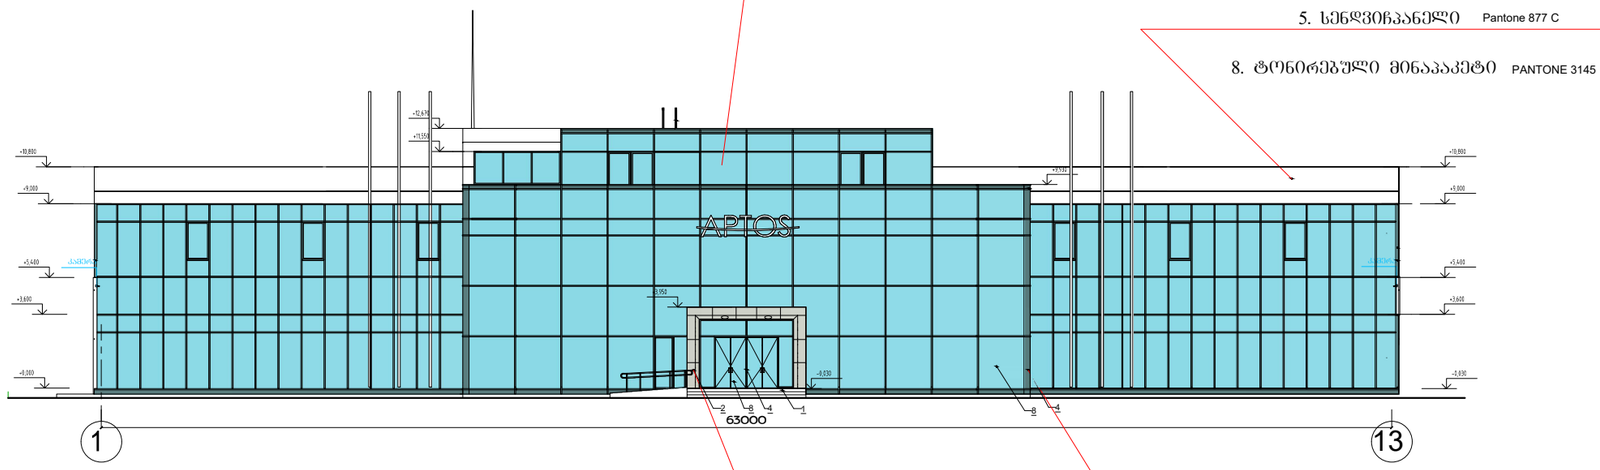

ექსპლიკაცია:

პირობითი აღნიშვნები:

შენიშვნა:

	შ.პ.ს. კუბიკი L.T.D Cubic
დამკვეთი	შ.პ.ს. აპტოს
მისამართი	ქ. თბილისი, დასახლება ორხევი, მექანიკური ქარხნის მიმდებარედ ს/კ 01.19.18.003.044

თანამდებობა	გვარი	ხელმოწერა
დირექტორი	მ. სირაძე	
არ. მთ. არქ.	მ. სირაძე	
დაამუშავა	მ. სირაძე	

პროექტის დასახელება

საწარმოს რეკონსტრუქციის პროექტი

მასშტაბი	ნახაზის დასახელება
1:200	ფასადი ზ-ა1 ღერძებში მ. 1:200

სტადია	ფურცლის №	ფურცლები	დაკვეთის №
			A2

არსებული ფასადი ზ-ა1 ღერძებში მ. 1:200

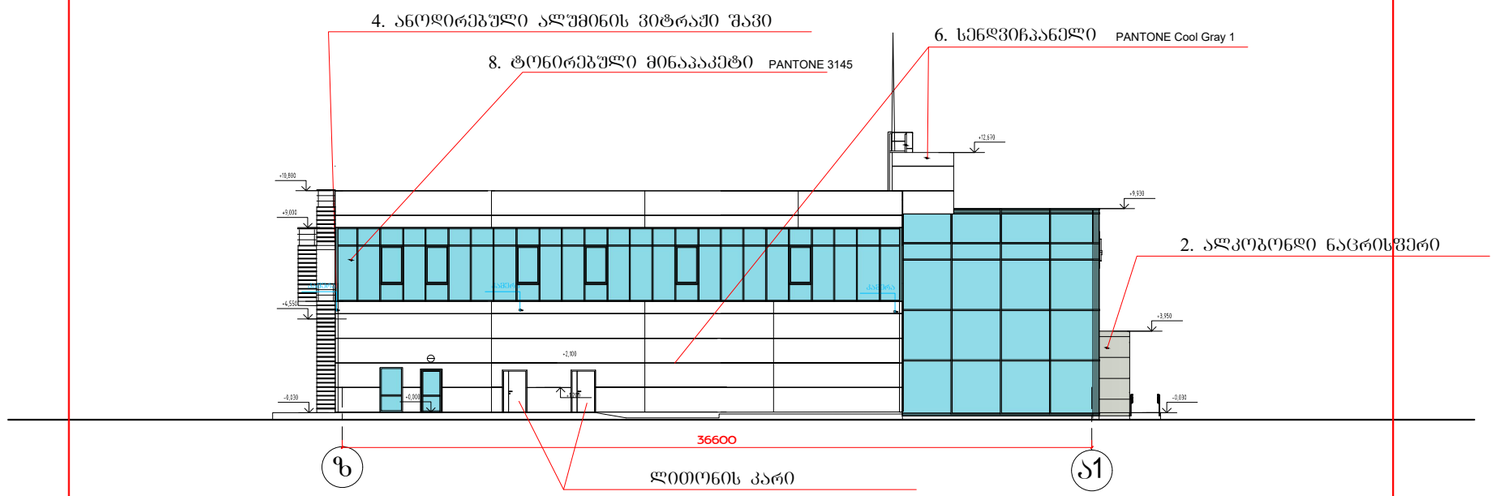

ექსპლიკაცია:

პირობითი აღნიშვნები:

შენიშვნა:

	შ.პ.ს. კუბიკი L.T.D Cubic
დამკვეთი	შ.პ.ს. აატოს
მისამართი	ქ. თბილისი, დასახლება ორხევი, მექანიკური ქარხნის მიმდებარედ ს/კ 01.19.18.003.044

თანამდებობა	გვარი	ხელმოწერა
დირექტორი	მ. სირაძე	
პრ. მთ. არქ.	მ. სირაძე	
დაამუშავა	მ. სირაძე	

პროექტის დასახელება

საწარმოს რეკონსტრუქციის პროექტი

მასშტაბი	ნახაზის დასახელება
1:200	ფასადი ზ-ა1 ღერძებში მ. 1:200

სტადია	ფურცლის N	ფურცლები	დაკვეთის N
			A2

საპროექტო ფასადი ზ-ა1 ღერძებში მ. 1:200

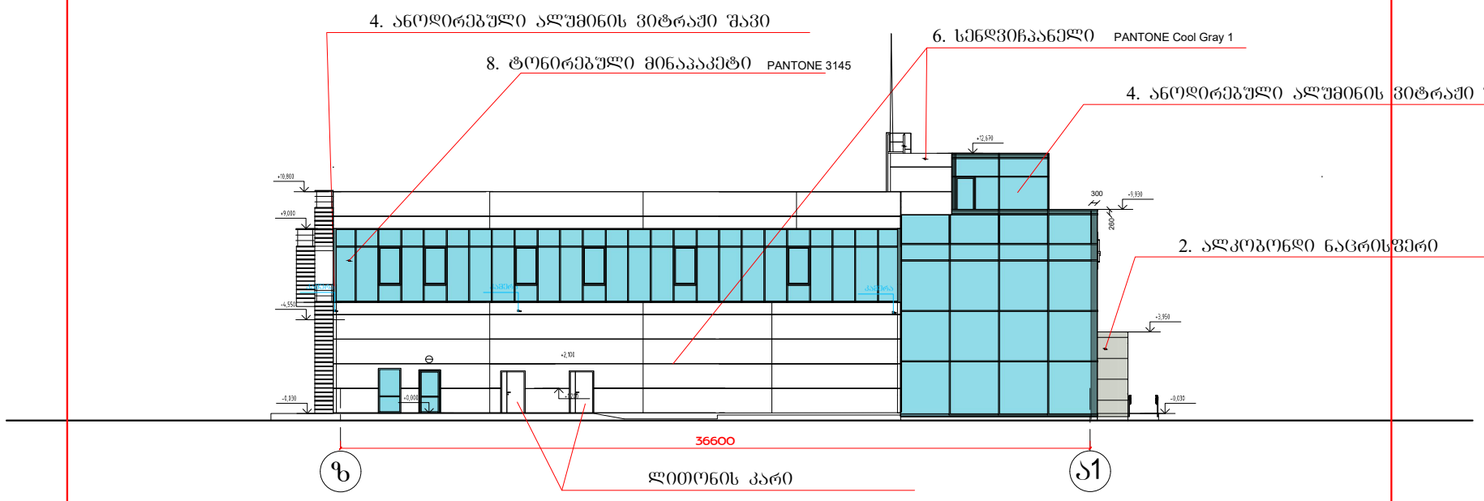

ექსპლიკაცია:

პირობითი აღნიშვნები:

შენიშვნა:

	შ.პ.ს. კუბიკი L.T.D Cubic
დამკვეთი	შ.პ.ს. აატოს
მისამართი	ქ. თბილისი, დასახლება ორხევი, მექანიკური ქარხნის მიმდებარედ ს/კ 01.19.18.003.044

თანამდებობა	გვარი	ხელმოწერა
დირექტორი	მ. სირაძე	
პრ. მთ. არქ.	მ. სირაძე	
დაამუშავა	მ. სირაძე	

პროექტის დასახელება

საწარმოს რეკონსტრუქციის პროექტი

მასშტაბი	ნახაზის დასახელება
1:200	ფასადი ზ-ა1 ღერძებში მ. 1:200

სტადია	ფურცლის N	ფურცლები	დაკვეთის N
			A2

არსებული ფასადი ა1-ზ ღერძებში მ. 1:200

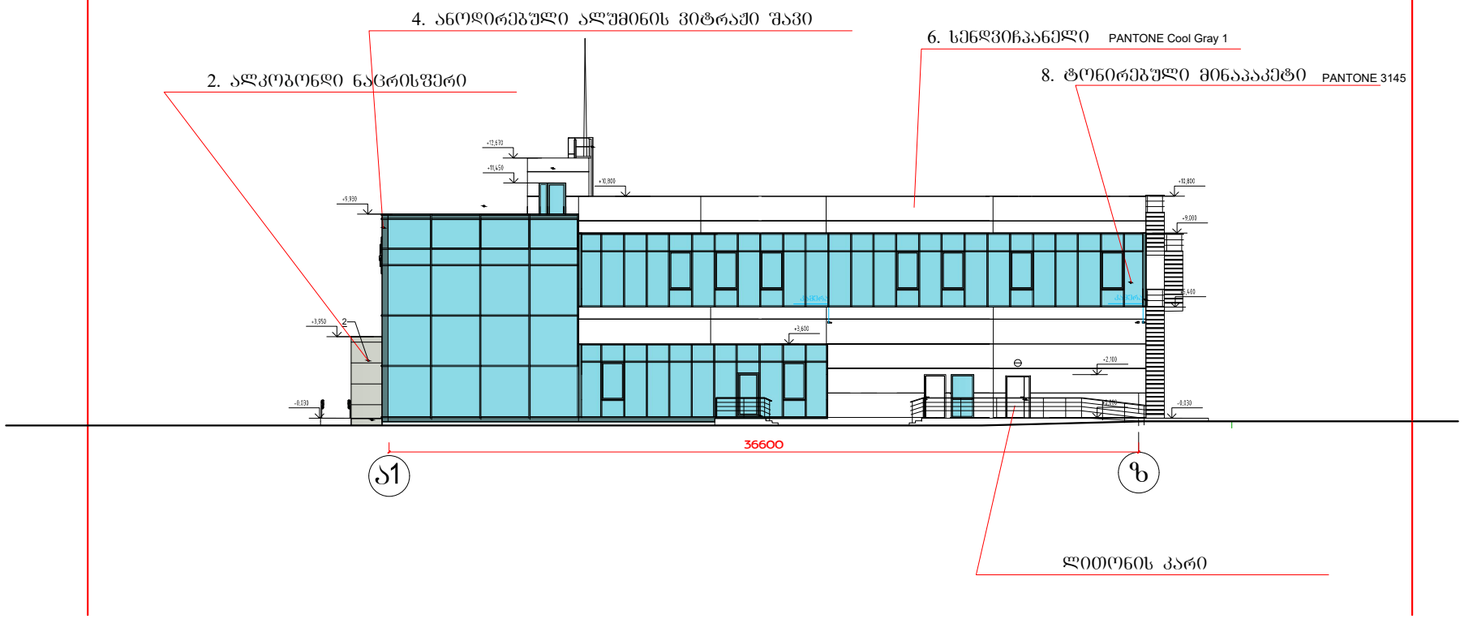

ექსპლიკაცია:

პირობითი აღნიშვნები:

შენიშვნა:

შ.პ.ს. კუბიკი
L.T.D Cubic

დამკვეთი	შ.პ.ს. აატოს
მისამართი	ქ. თბილისი, დასახლება ორხევი, მექანიკური ქარხნის მიმდებარედ ს/კ 01.19.18.003.044

თანამდებობა	გვარი	ხელმოწერა
დირექტორი	მ. სირაძე	
არ. მთ. არქ.	მ. სირაძე	
დაამუშავა	მ. სირაძე	

პროექტის დასახელება

საწარმოს რეკონსტრუქციის პროექტი

მასშტაბი	ნახაზის დასახელება
1:200	ფასადი ა1-ზ ღერძებში მ. 1:200

სტადია	ფურცლის №	ფურცლები	დაკვეთის №
			A2

საპროექტო ფასადი ა1-ზ ღერძებში მ. 1:200

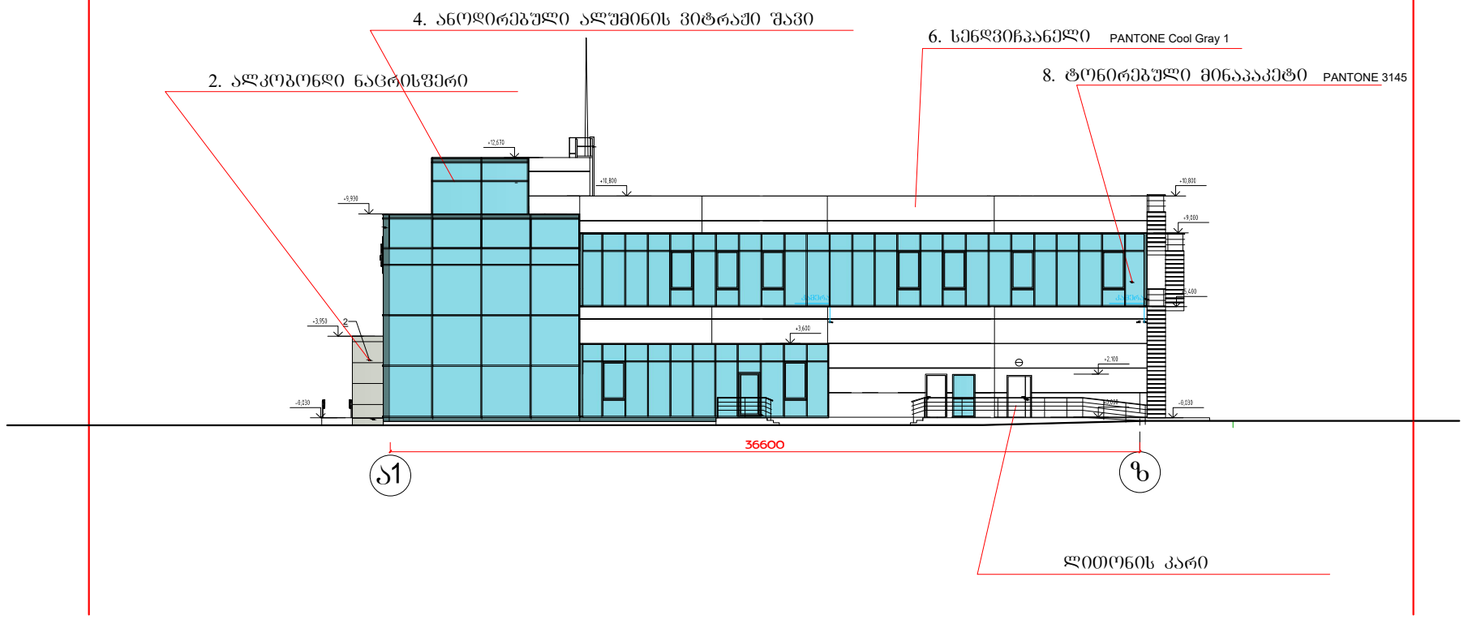

ექსპლიკაცია:

პირობითი აღნიშვნები:

შენიშვნა:

	შ.პ.ს. კუბიკი L.T.D Cubic
დამკვეთი	შ.პ.ს. აპტოს
მისამართი	ქ. თბილისი, დასახლება ორხევი, მექანიკური ქარხნის მიმდებარედ ს/კ 01.19.18.003.044

თანამდებობა	გვარი	ხელმოწერა
დირექტორი	მ. სირაძე	
პრ. მთ. არქ.	მ. სირაძე	
დაამუშავა	მ. სირაძე	

პროექტის დასახელება

საწარმოს რეკონსტრუქციის პროექტი

მასშტაბი	ნახაზის დასახელება
1:200	ფასადი ა1-ზ ღერძებში მ. 1:200

სტადია	ფურცლის N	ფურცლები	დაკვეთის N
			A2

არსებული ფასადი 13-1 ღერძებში მ. 1:200

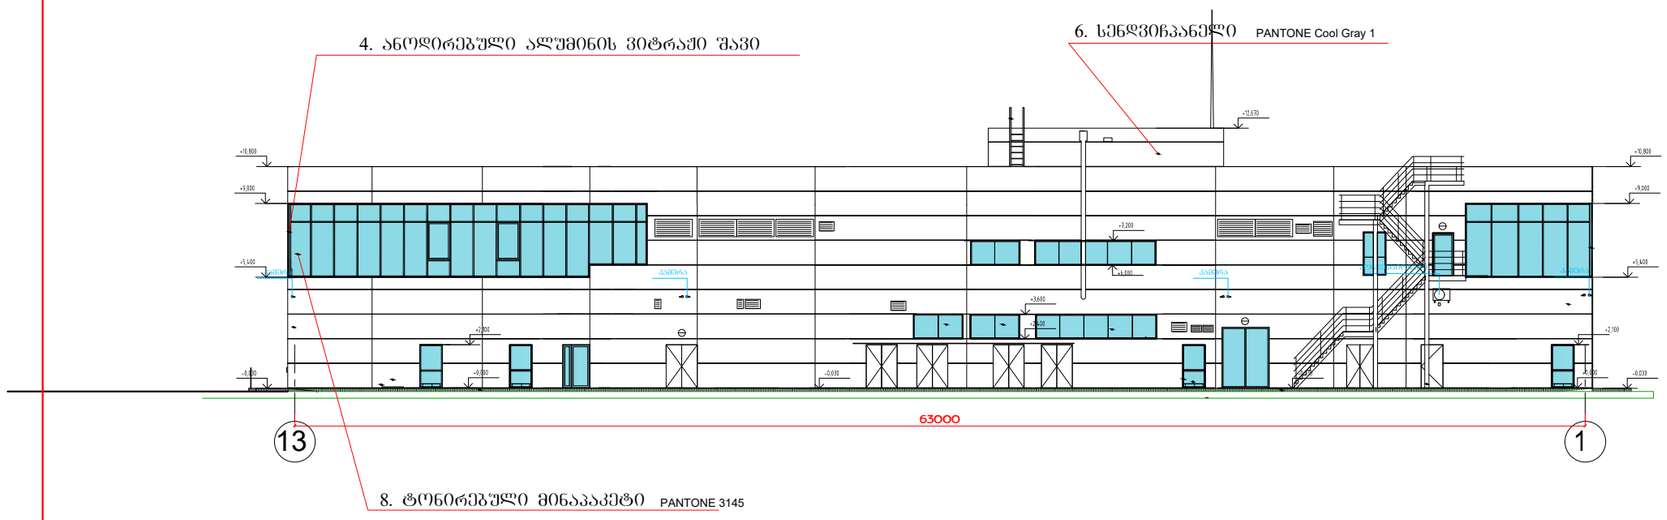

ექსპლიკაცია:

პირობითი აღნიშვნები:

შენიშვნა:

შ.პ.ს. კუბიკი
L.T.D Cubic

დამკვეთი	შ.პ.ს. აპტოს
მისამართი	ქ. თბილისი, დასახლება ორხევი, მექანიკური ქარხნის მიმდებარედ ს/კ 01.19.18.003.044

თანამდებობა	გვარი	ხელმოწერა
დირექტორი	მ. სირაძე	
პრ. მთ. არქ.	მ. სირაძე	
დაამუშავა	მ. სირაძე	

პროექტის დასახელება

საწარმოს რეკონსტრუქციის პროექტი

მასშტაბი	ნახაზის დასახელება
1:200	ფასადი 13-1 ღერძებში მ. 1:200

სტადია	ფურცლის N	ფურცლები	დაკვეთის N
			A2

საპროექტო ფასადი 13-1 ღერძებში მ. 1:200

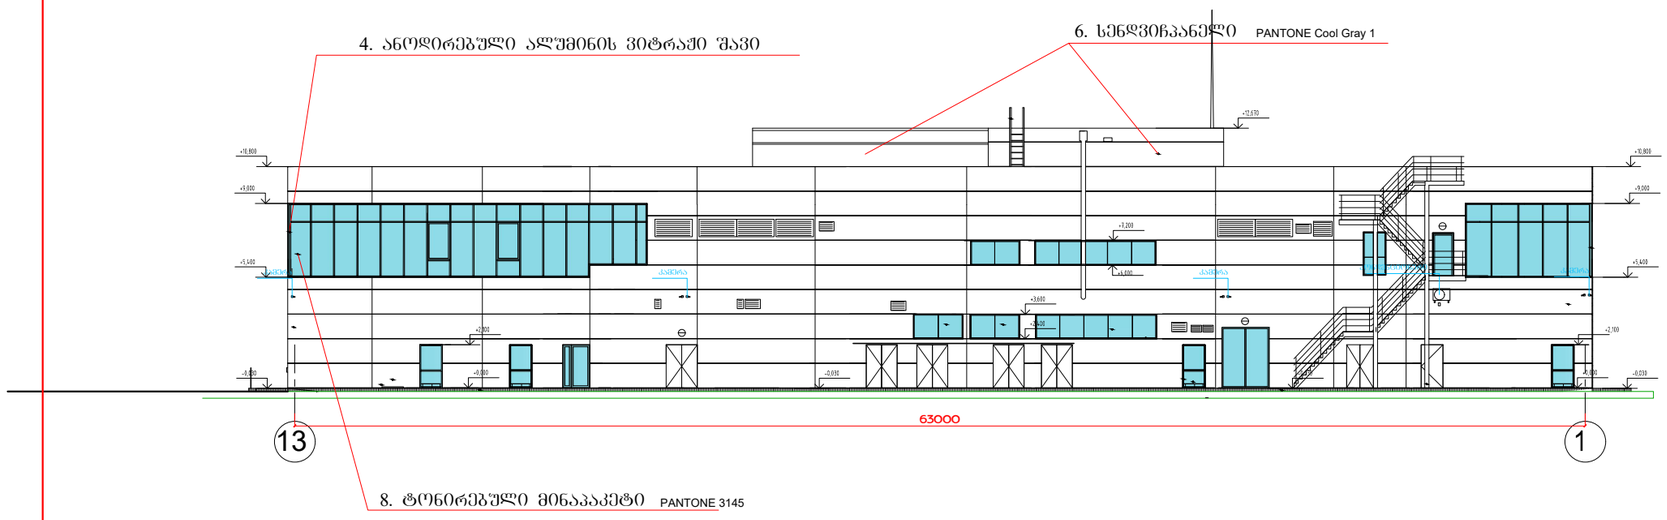

ექსპლიკაცია:

პირობითი აღნიშვნები:

შენიშვნა:

შ.პ.ს. კუბიკი
L.T.D Cubic

დამკვეთი	შ.პ.ს. აპტოს
მისამართი	ქ. თბილისი, დასახლება ორხევი, მექანიკური ქარხნის მიმდებარედ ს/კ 01.19.18.003.044

თანამდებობა	გვარი	ხელმოწერა
დირექტორი	მ. სირაძე	
პრ. მთ. არქ.	მ. სირაძე	
დაამუშავა	მ. სირაძე	

პროექტის დასახელება

საწარმოს რეკონსტრუქციის პროექტი

მასშტაბი	ნახაზის დასახელება
1:200	ფასადი 13-1 ღერძებში მ. 1:200

სტადია	ფურცლის N	ფურცლები	დაკვეთის N
			A2