საპროექტო გენგეგმა მ. 1:500

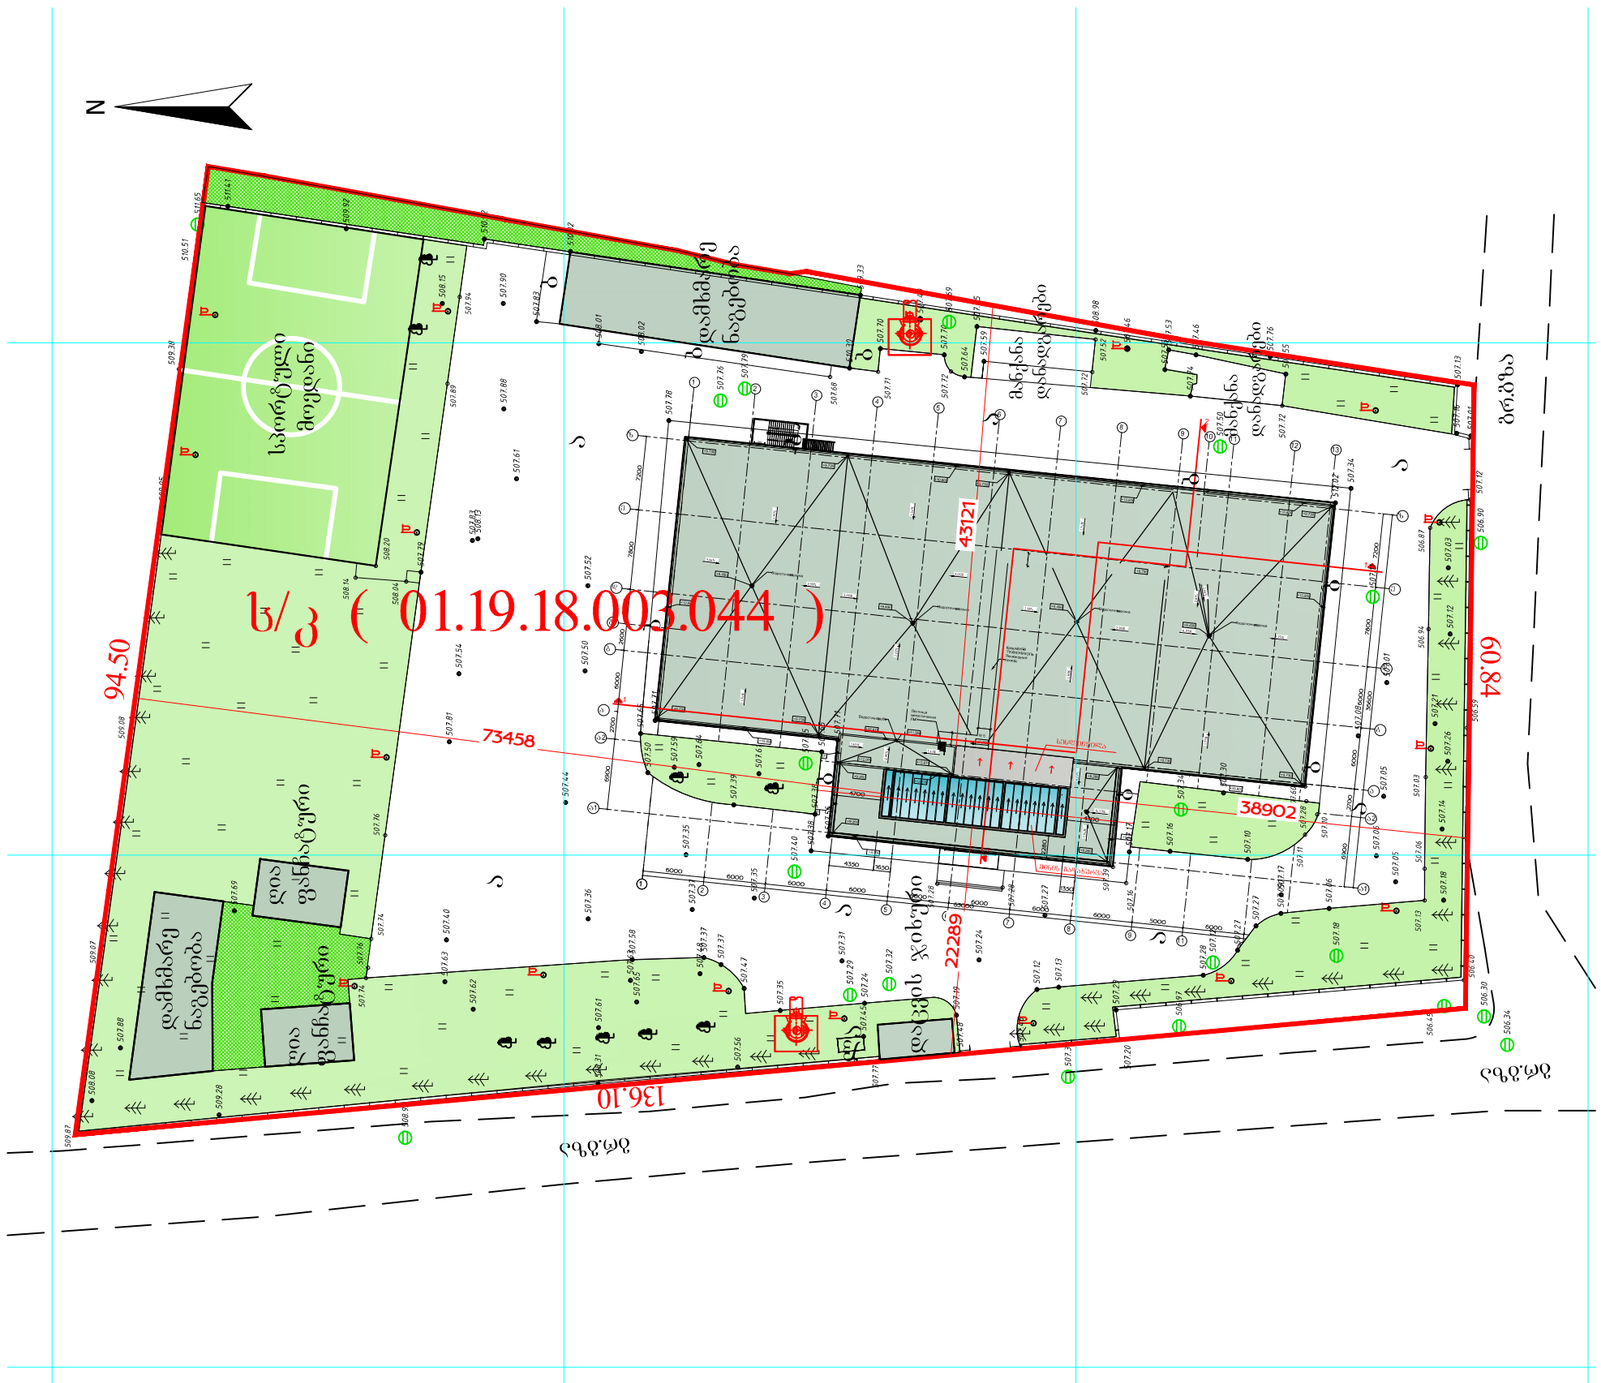

ექსპლიკაცია:

პირობითი აღნიშვნები:

შენიშვნა:

	შ.პ.ს. კუბიკი L.T.D Cubic
დამკვეთი	შ.პ.ს. აატოს
მისამართი	ქ. თბილისი, დასახლება ორხევი, მექანიკური ქარხნის მიმდებარედ ს/კ 01.19.18.003.044

თანამდებობა	გვარი	ხელმოწერა
დირექტორი	მ. სირაძე	
არ. მთ. არქ.	მ. სირაძე	
დაამუშავა	მ. სირაძე	

პროექტის დასახელება

საწარმოს რეკონსტრუქციის პროექტი

მასშტაბი	ნახაზის დასახელება
	გენგეგმა

სტადია	ფურცლის №	ფურცლები	დაკვეთის №
			A2

არსებული გენგეგმა მ. 1:500

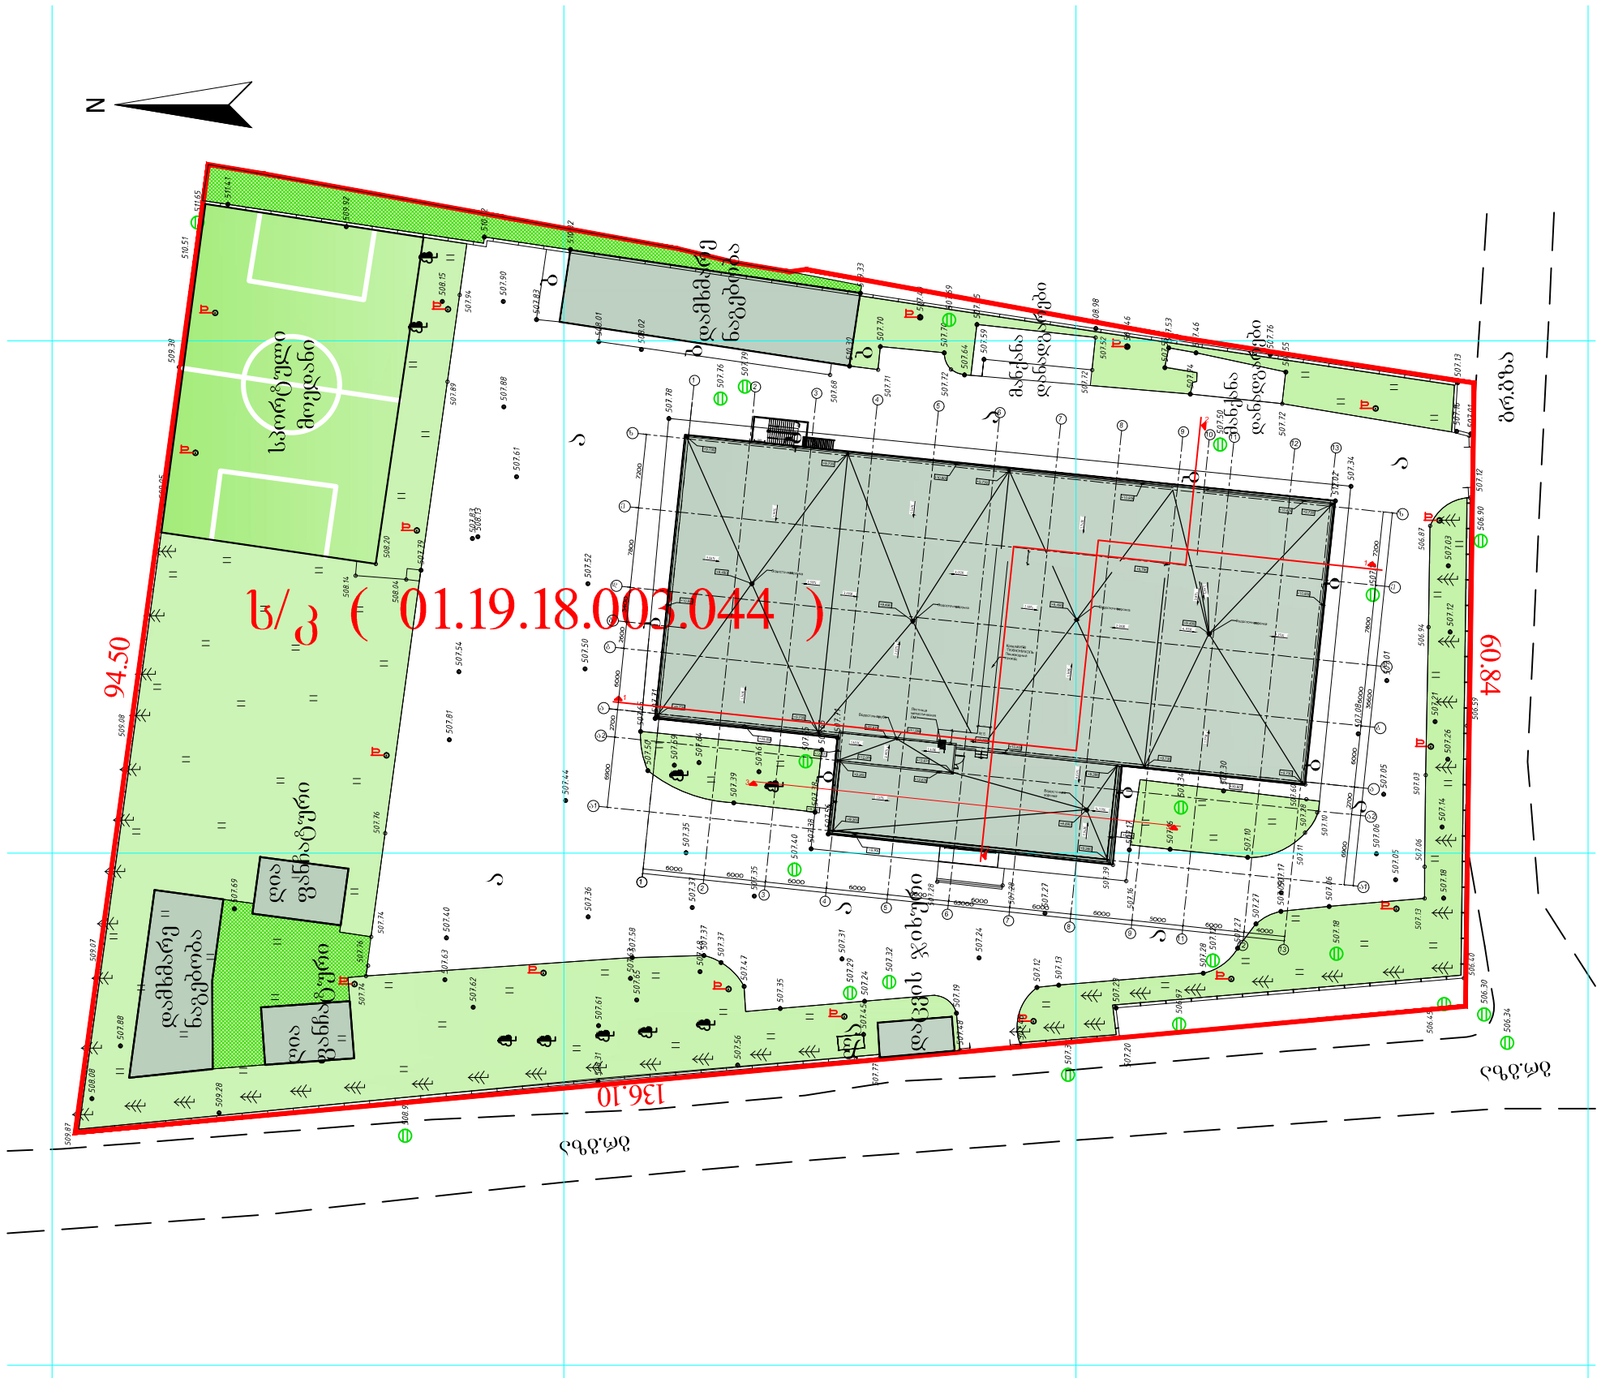

ეშხანიკაცია:

პირობითი აღნიშვნები:

შენიშვნა:

შ.პ.ს. კუბიკი L.T.D Cubic	
დამკვეთი	შ.პ.ს. აატოს
მისამართი	ქ. თბილისი, დასახლება ორხევი, მექანიკური ქარხნის მიმდებარედ ს/კ 01.19.18.003.044

თანამდებობა	გვარი	ხელმოწერა
დირექტორი	მ. სირაძე	
არ. მთ. არქ.	მ. სირაძე	
დაამუშავა	მ. სირაძე	

პროექტის დასახელება

საწარმოს რეკონსტრუქციის პროექტი

მასშტაბი	ნახაზის დასახელება
1:200	

სტადია	ფურცლის №	ფურცლები	დაკვეთის №
			A2

საპროექტო გენგეგმა მ. 1:500

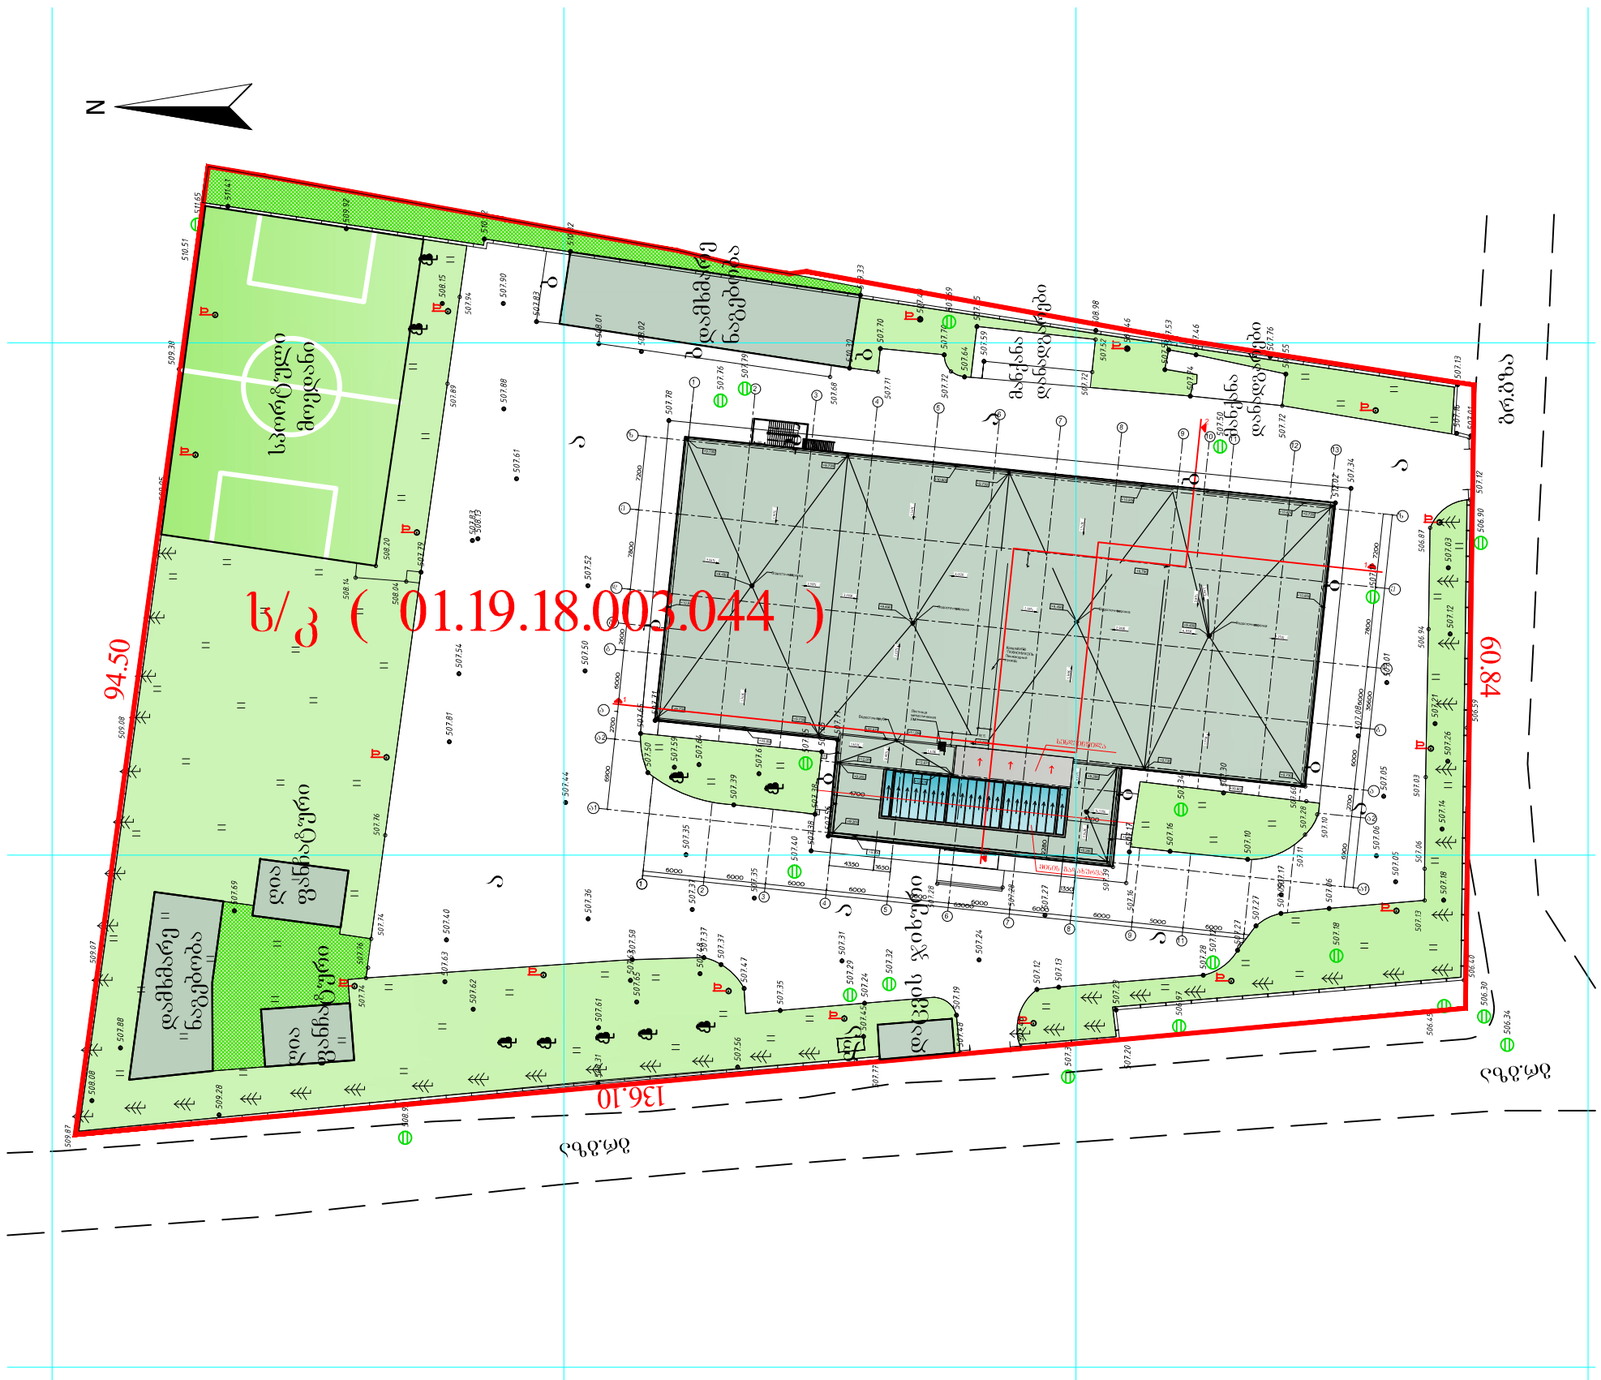
N
ს/კ 01.19.18.003.044
94.50
136.10
60.84
სპორტული მოედანი
ბავშვთა დასასვენებელი
ბავშვთა დასასვენებელი
ბავშვთა დასასვენებელ