განმარტებითი ბარათი

შპს "მაგთიკომ"-ს რებრენდინგთან დაკავშირებით განზრახული აქვს მის კუთვნილ სარეალიზაციო ოფისში (ქ. თბილისი, გამზირი დავით აღმაშენებელი N109, ს/კ 01.13.08.005/013) სარემონტო სამუშაოების ჩატარება.

სარემონტო სამუშაოების ჩატარების დროს არ მოხდება გეგმარების შეცვლა, ტიხრების და მზიდი კედლების შეხება, არსებული და საპროექტო გეგმარება იქნება იდენტური.

სარემონტო სამუშაოების შედეგად მოხდება ტიხრებზე და მზიდ კედლებზე არსებული თაბაშირმუყაოს ფილების ახლით ჩანაცვლება. თაბაშირმუყაოს ფილებზე გაიკვრება დეკორატიული აგურის ფილები, შეიფითხება და შეიღებება თეთრი ფერის (კოდი-RGB 245.240.240 მელისე ე-60) საღებავით.

იატაკზე შენარჩუნდება არსებული კერამოგრანიტის ფილები.

სარეალიზაციო დარბაზში სარეკლამო კედელი შეიღებება წითელი ფერის საღებავით (კოდი-RGB 184.34.31 რუბინ 10) და გაფორმდება "მაგთიკომი"-ს ახალი ლოგოთი, აგრეთვე მოხდება ძველი ავეჯის ახლით ჩანაცვლება.

დაგეგმილი სამუშოები მოიცავს მხოლოდ კოსმეტიკურ სარემონტო სამუშაოებს და შეხება არ აქვს რეკონსტრუქცია/გადაკეთებ ა/გამიჯვნასთან.

არქიტექტორი: კახაბერ ქიშმარეიშვილი

06.07.2022წ.

შპს “მაგთიკომი“-ს სარეალიზაციო ოფისი.
ქ. თბილისი. ალმაშენებლის გამზ. №109

გეგმა

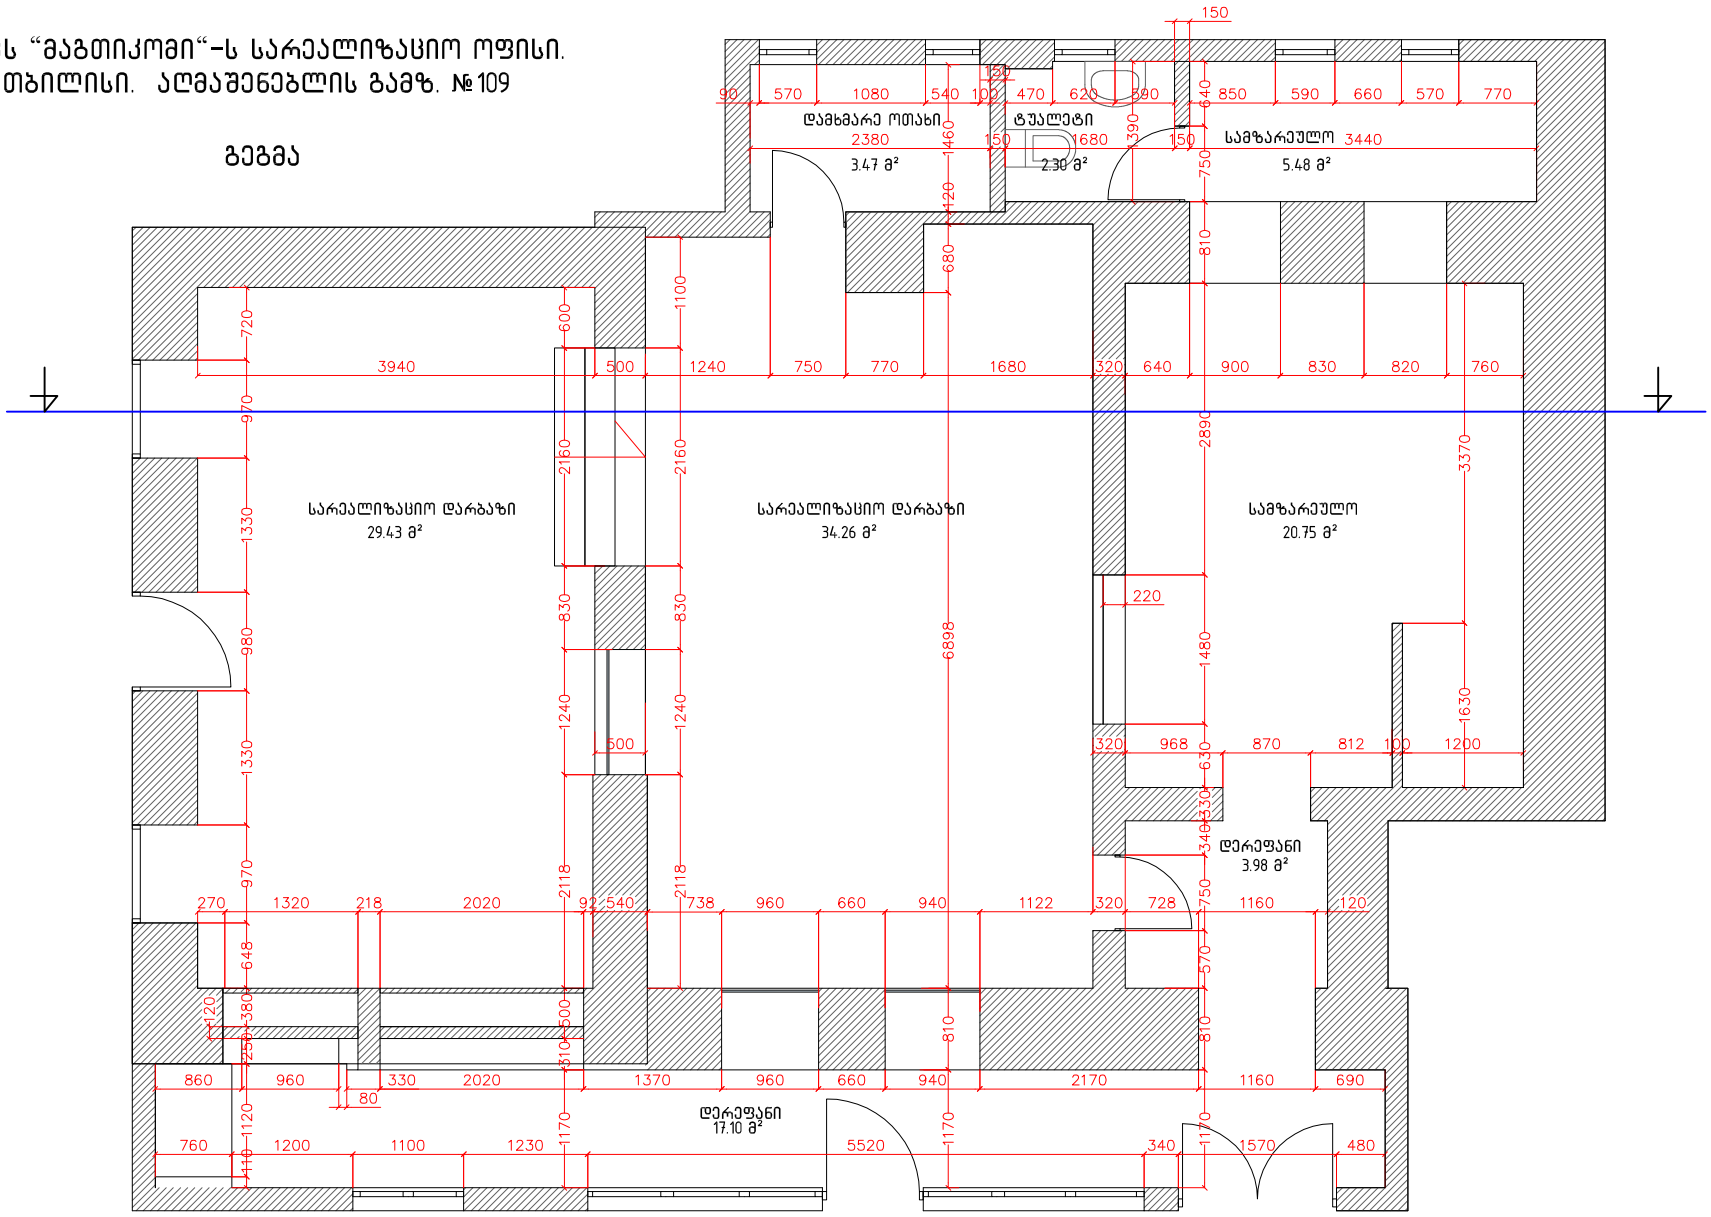

მაგთიკომი MAGTICOM შპს "მაგთიკომი" -ს საპროექტო სამსახური	შპს "მაგთიკომი"		არსებული გეგმა
	სარეალიზაციო ოფისი	თარიღი	ქ. თბილისი. დავით აღმაშენებლის გამზ. №109 ს/კ 01.03.08.005/013
არქიტექტორი	კ.ქიშმარეიშვილი	2022	
			მასშტაბი 1-100

შპს “მაგთიკომი“-ს სარეალიზაციო ოფისი.
ქ. თბილისი. ალმაშენებლის გამზ. №109

ჭრილი

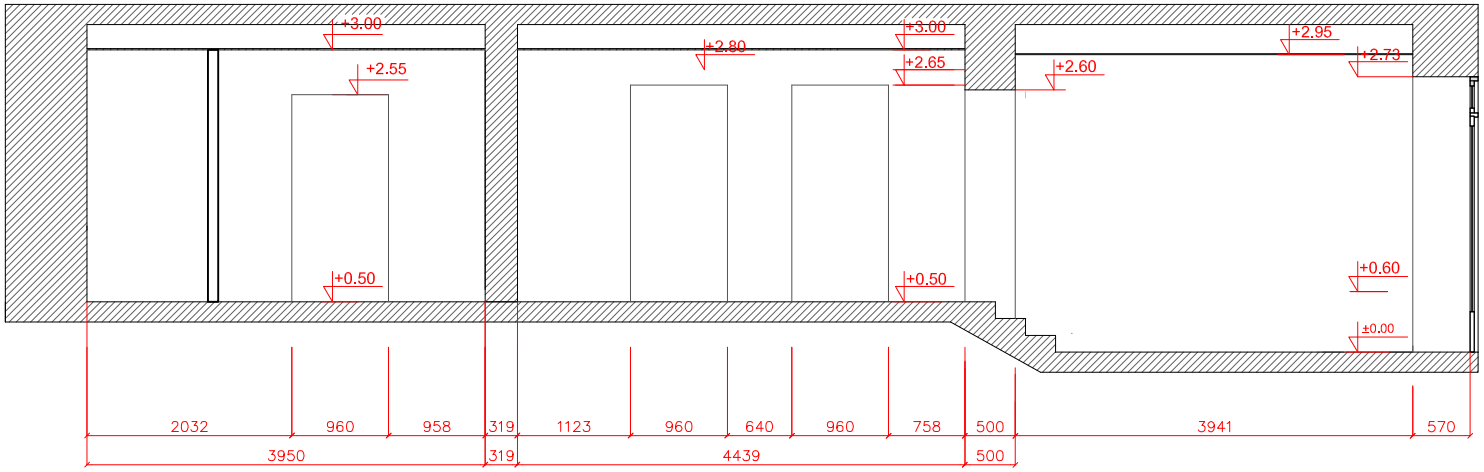

მაგთიკომი MAGTICOM შპს "მაგთიკომი" -ს საპროექტო სამსახური	შპს "მაგთიკომი"			არსებული ჭრილი
	სარეალიზაციო ოფისი		თარიღი	ქ. თბილისი. დავით ალმაშენებლის გამზ. №109 ს/კ 01.03.08.005/013
არქიტექტორი	კ.ქიშმარეიშვილი		2022	
				მასშტაბი 1-100

შპს “მაგთიკომი“-ს სარეალიზაციო ოფისი.
ქ. თბილისი. აღმაშენებლის გამზ. №109
გეგმა

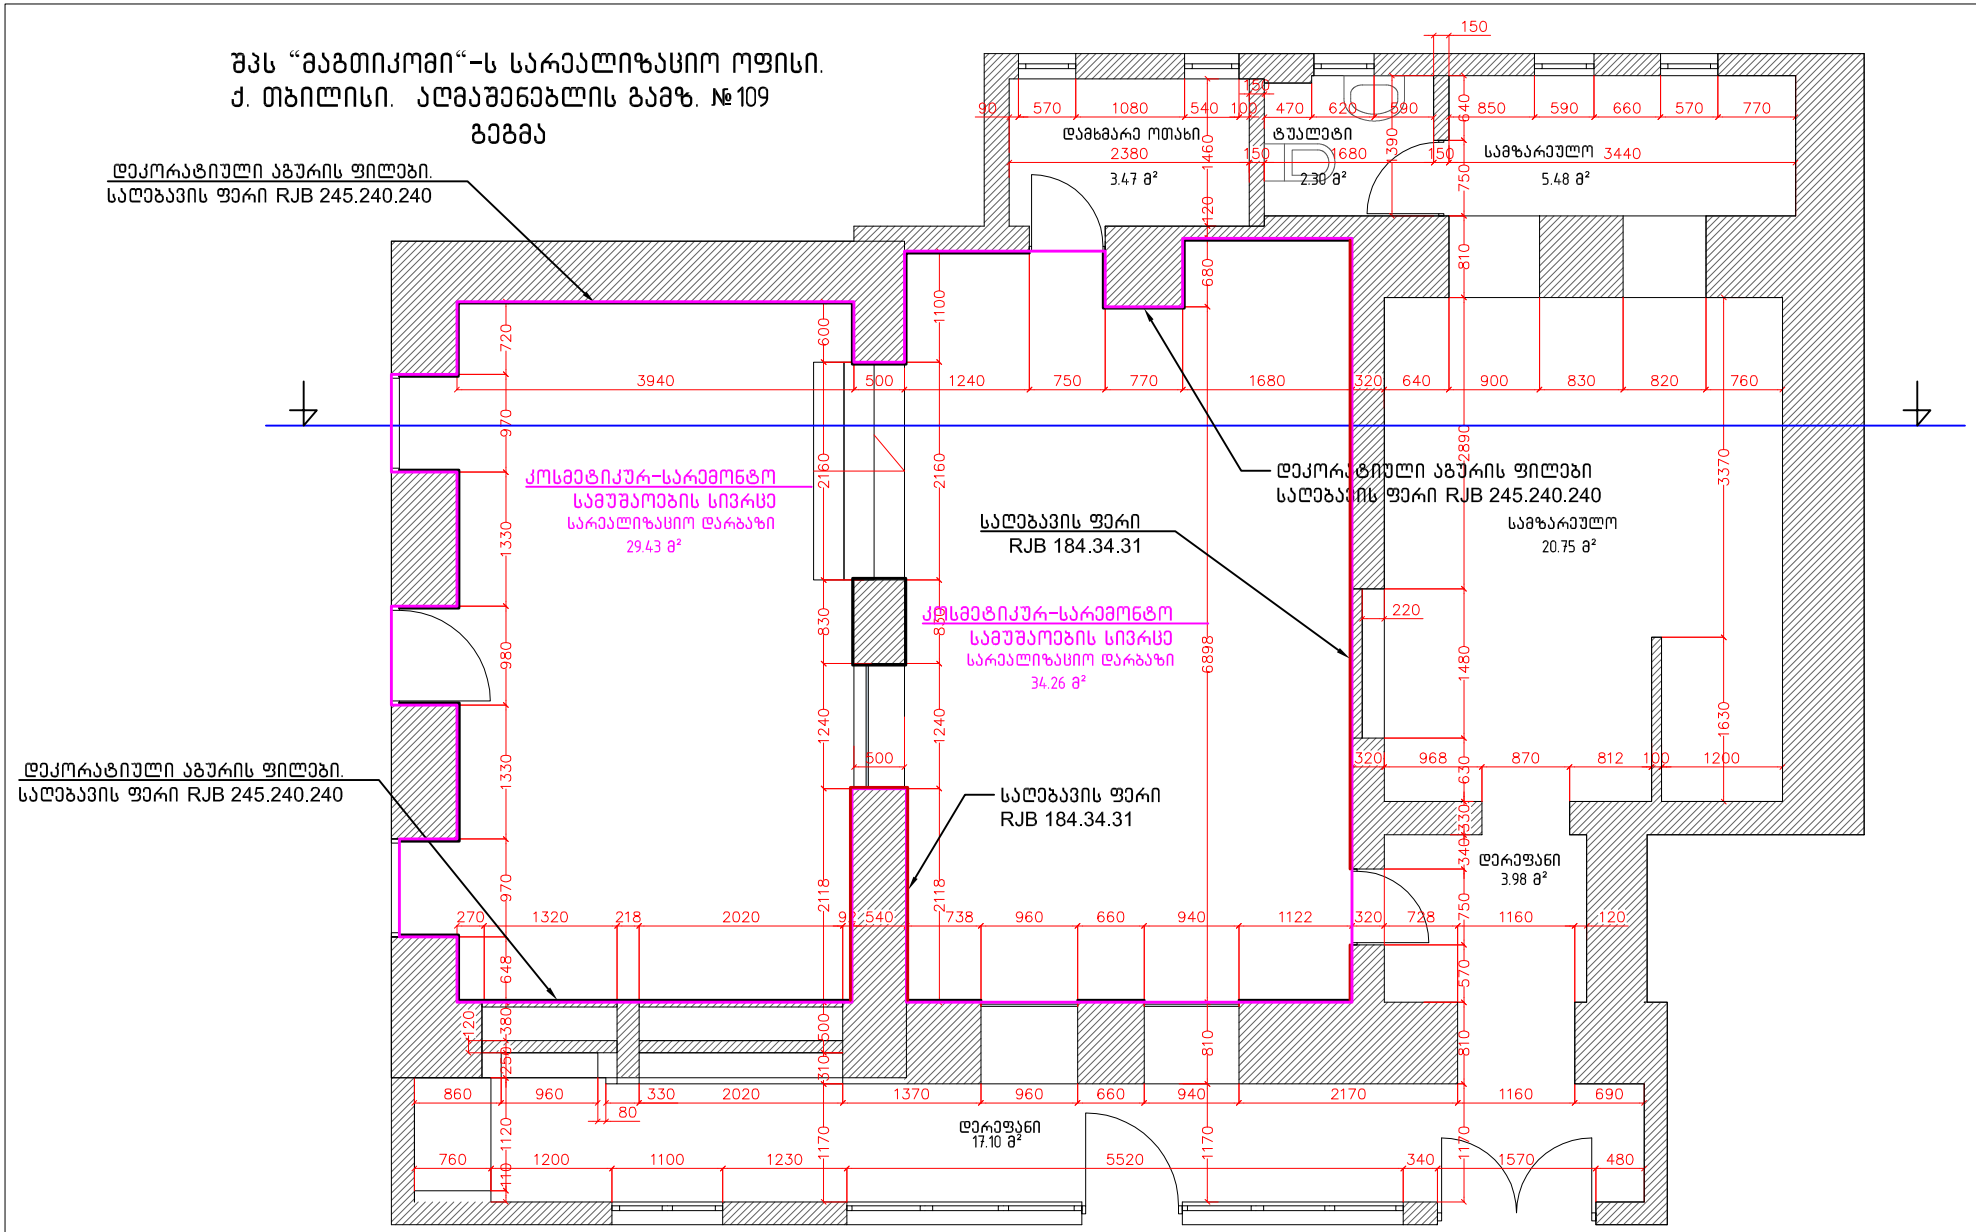

მაგთიკომი MAGTICOM შპს "მაგთიკომი" -ს საპროექტო სამსახური	შპს "მაგთიკომი"		საპროექტო გეგმა
	სარეალიზაციო ოფისი	თარიღი	ქ. თბილისი. დავით აღმაშენებლის გამზ. №109 ს/კ 01.03.08.005/013
არქიტექტორი	კ.ქიშმარეიშვილი	2022	
			მასშტაბი 1-100

შპს “მაგთიკომი“-ს სარეალიზაციო ოფისი.
ქ. თბილისი. ალმაშენებლის გამზ. №109

ჭრილი

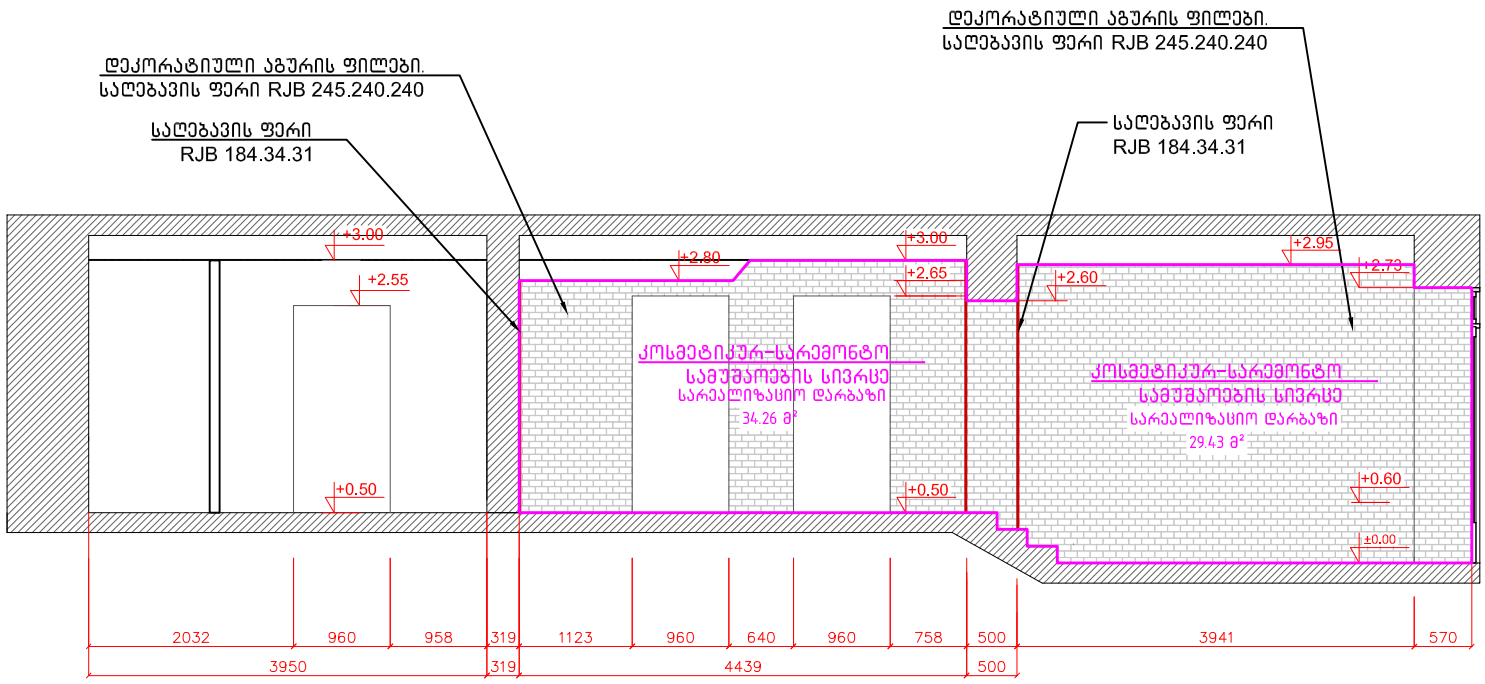

მაგთიკომი MAGTICOM შპს "მაგთიკომი" -ს საპროექტო სამსახური	შპს "მაგთიკომი"			საპროექტო ჭრილი
	სარეალიზაციო ოფისი		თარიღი	ქ. თბილისი. დავით აღმაშენებლის გამზ. №109 ს/კ 01.03.08.005/013
არქიტექტორი	კ.ქიშმარეიშვილი		2022	
				მასშტაბი 1-100