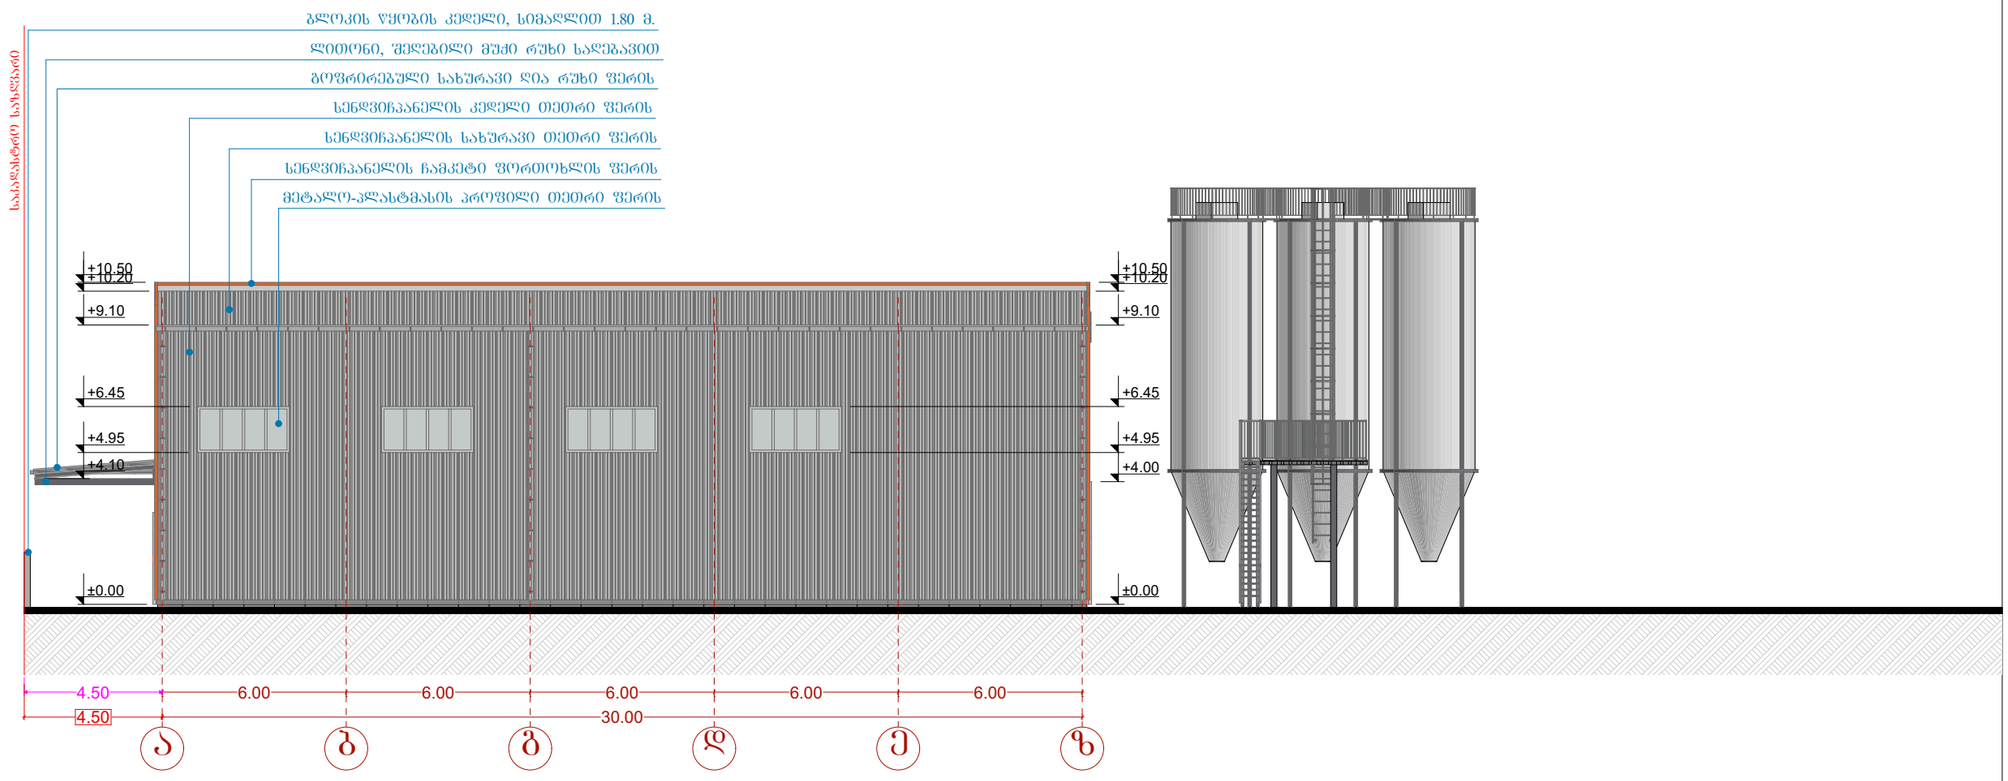


ფორმატი A-3	თბილისი 2022წ.	ფაილის სახელი
	დაკვეთა №	

შენობა ნაგებობის ფუნქცია:

ბეტონის ნაკეთობების ქარხანა

ფასადი ა-ზ ღერძებში
მასშტაბი: 1/200

ტექ მაჩვენებლები

პირობითი ნიშნები:

- ნაკვეთის საზღვარი
- ჭრილის ხაზი
- არქიტექტურული ნიშნული

დამკვეთი: შ.პ.ს "ბესტი ჯგუფი"
ID ნომერი: 404962634

მისამართი:
ქ. თბილისი, გლდანი

საკ. კოდი: (72.13.47.734)

თარიღი	20/05/2022წ.
კორექტირება	


№	კორექტირება	თარიღი
1		
2		
3		
4		
5		
6		

საპროექტო ორგანიზაცია

თანამდებობა	გვარი	ხელმოწერა
დირექტორი	გ. ბენდელიანი	
არქიტექტორი	გ. ბენდელიანი	
შემსრულა	გ. ბენდელიანი	

საპროექტო ლოგო	მისამართი
BIJI ARCHITECTURE	ქ. თბილისი მ. შავთველის ქ. ფონი №1 TEL: 595 55-35-74 599 40-72-80

მასშტაბი	მ 1:200	
თარიღი	20/05/2022წ.	
სტადია	ფორმატი	შეცდომა
პროექტი	A-3	

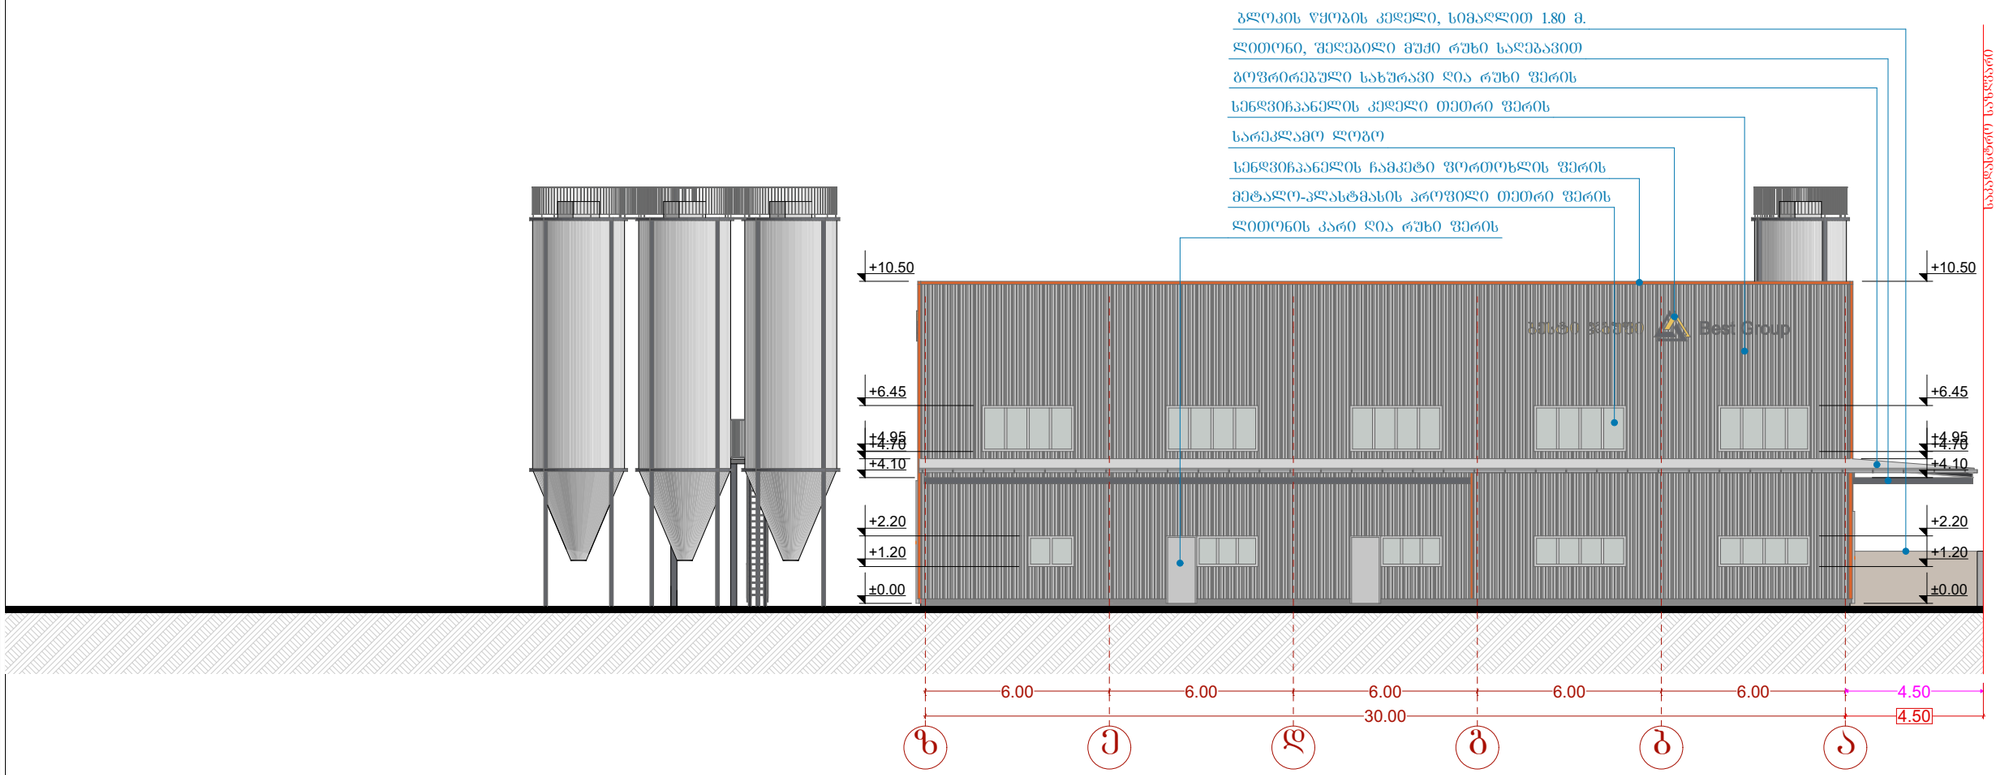

ფორმატი A-3	თბილისი 2022წ.	ფაილის სახელი
	დაკვეთა №	

შენობა ნაგებობის ფუნქცია:

ბეტონის ნაკეთობების ქარხანა

ფასადი ზ-ა ღერძებში
მასშტაბი: 1/200

ტექ მაჩვენებლები

პიროგითი ნიშნები:

- ნაკვეთის საზღვარი
- ჭრილის ხაზი
- არქიტექტურული ნიშნული

დამკვეთი: შ.პ.ს "ბესტი ჯგუფი"
ID ნომერი: 404962634

მისამართი:
ქ. თბილისი, გლდანი

საკ. კოდი: (72.13.47.734)

თარიღი	20/05/2022წ.
კორექტირება	


№	კორექტირება	თარიღი
1		
2		
3		
4		
5		
6		

საპროექტო ორგანიზაცია

თანამდებობა	გვარი	ხელმოწერა
დირექტორი	გ. ბენდელიანი	
არქიტექტორი	გ. ბენდელიანი	
შეასრულა	გ. ბენდელიანი	

საპროექტო ლოგო	მისამართი
BIJI ARCHITECTURE	ქ. თბილისი, მ. შავიშვილის I^ ფერდი №1 TEL: 595 55-35-74 599 40-72-80

მასშტაბი	მ 1:200	
თარიღი	20/05/2022წ.	
სტადია	ფორმატი	ფურცელი
პროექტი	A-3	

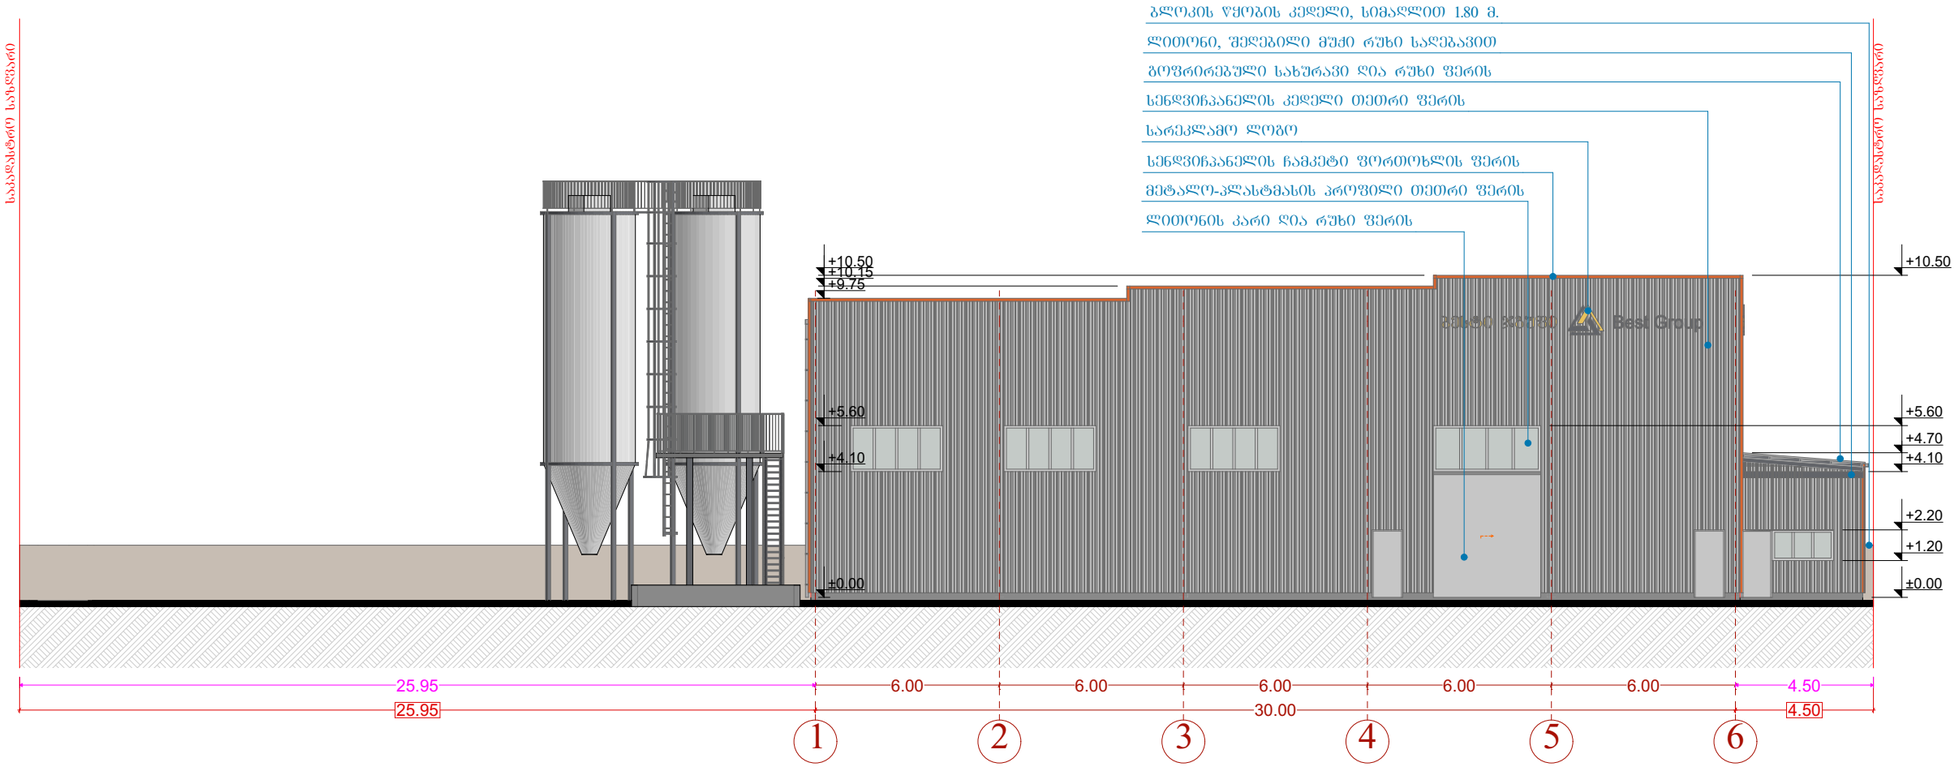

ფორმატი A-3	თბილისი 2022წ.	ფაილის სახელი
	დაკვეთა №	

შენობა ნაგებობის ფუნქცია:

ბეტონის ნაკეთობების ქარხანა

ფასადი 1-6 ღერძებში
მაშტაბი: 1/200

ტექ მაჩვენებლები

პირობითი ნიშნები:

- ნაკვეთის საზღვარი
- ჭრილის ხაზი
- არქიტექტურული ნიშნული

დამკვეთი: შ.პ.ს "ბესტი ჯგუფი"
ID ნომერი: 404962634

მისამართი:
ქ. თბილისი, გლდანი

საკ. კოდი: (72.13.47.734)

თარიღი	20/05/2022წ.
კორექტირება	

№	კორექტირება	თარიღი
1		
2		
3		
4		
5		
6		

საპროექტო ორგანიზაცია


თანამდებობა	გვარი	ხელმოწერა
დირექტორი	გ. ბენდელიანი	
არქიტექტორი	გ. ბენდელიანი	
შემსრულა	გ. ბენდელიანი	

საპროექტო ლოგო | მისამართი

BIJI ARCHITECTURE

ქ. თბილისი
მ. მაჭუშაშვილის 1ა ოფისი №1
TEL: 595 55-35-74
599 40-72-80

მასშტაბი	მ 1:200	
თარიღი	20/05/2022წ.	
სტადია	ფორმატი	შეკვეთილი
პროექტი	A-3	

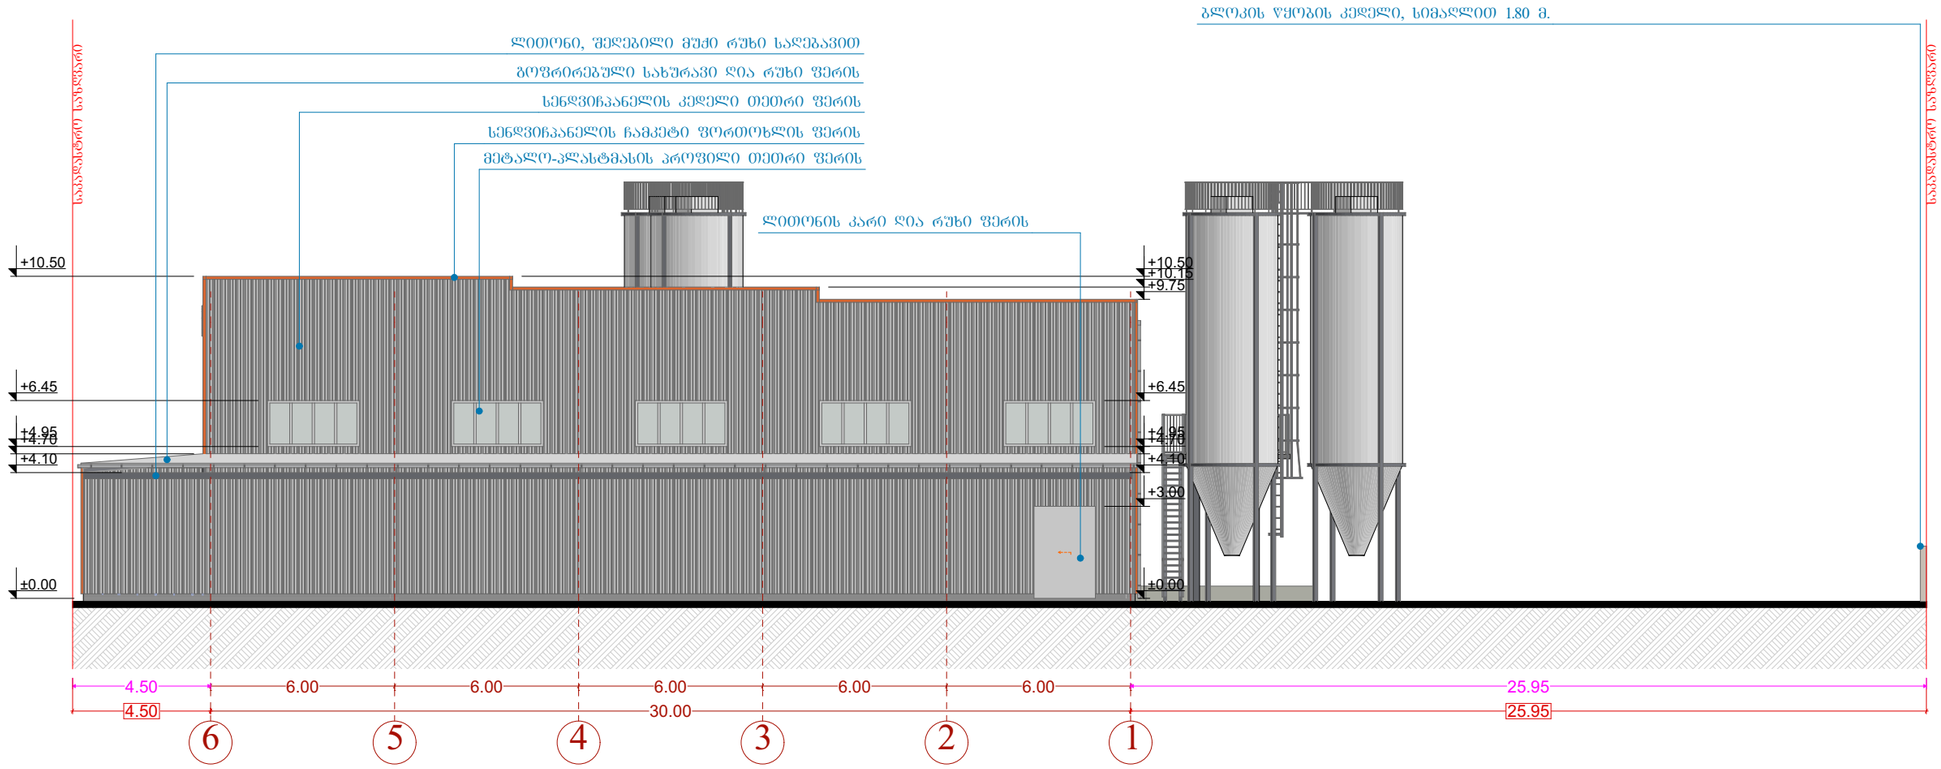

ფორმატი A-3	თბილისი 2022წ.	ფაილის სახელი
	დაკვეთა №	

შენობა ნაგებობის შუნძცია:

ბეტონის ნაკეთობების ქარხანა

ფასადი 6-1 ღერძებში
მაშტაბი: 1/200

ტექ მაჩვენებლები

პეროგითი ნიშნები:

- ნაკეთის საზღვარი
- ჭრილის ხაზი
- არქიტექტურული ნიშნული

დამკვეთი: შ.პ.ს "ბესტი ჯგუფი"
ID ნომერი: 404962634

მისამართი:
ქ. თბილისი, გლდანი

საკ. კოდი: (72.13.47.734)

თარიღი	20/05/2022წ.
კორექტირება	

№	კორექტირება	თარიღი
1		
2		
3		
4		
5		
6		

საპროექტო ორგანიზაცია

თანამდებობა	გვარი	ხელმოწერა
დირექტორი	გ. ბენდელიანი	
არქიტექტორი	გ. ბენდელიანი	
შესრულა	გ. ბენდელიანი	

საპროექტო ლოგო	მისამართი
BIJI ARCHITECTURE	ქ. თბილისი, მ. შავიშვილის ქ. ფეხი №1 TEL: 595 55-35-74 599 40-72-80

მასშტაბი	მ 1:200	
თარიღი	20/05/2022წ.	
სტადია	ფორმატი	შეკვეთილი
პროექტი	A-3	