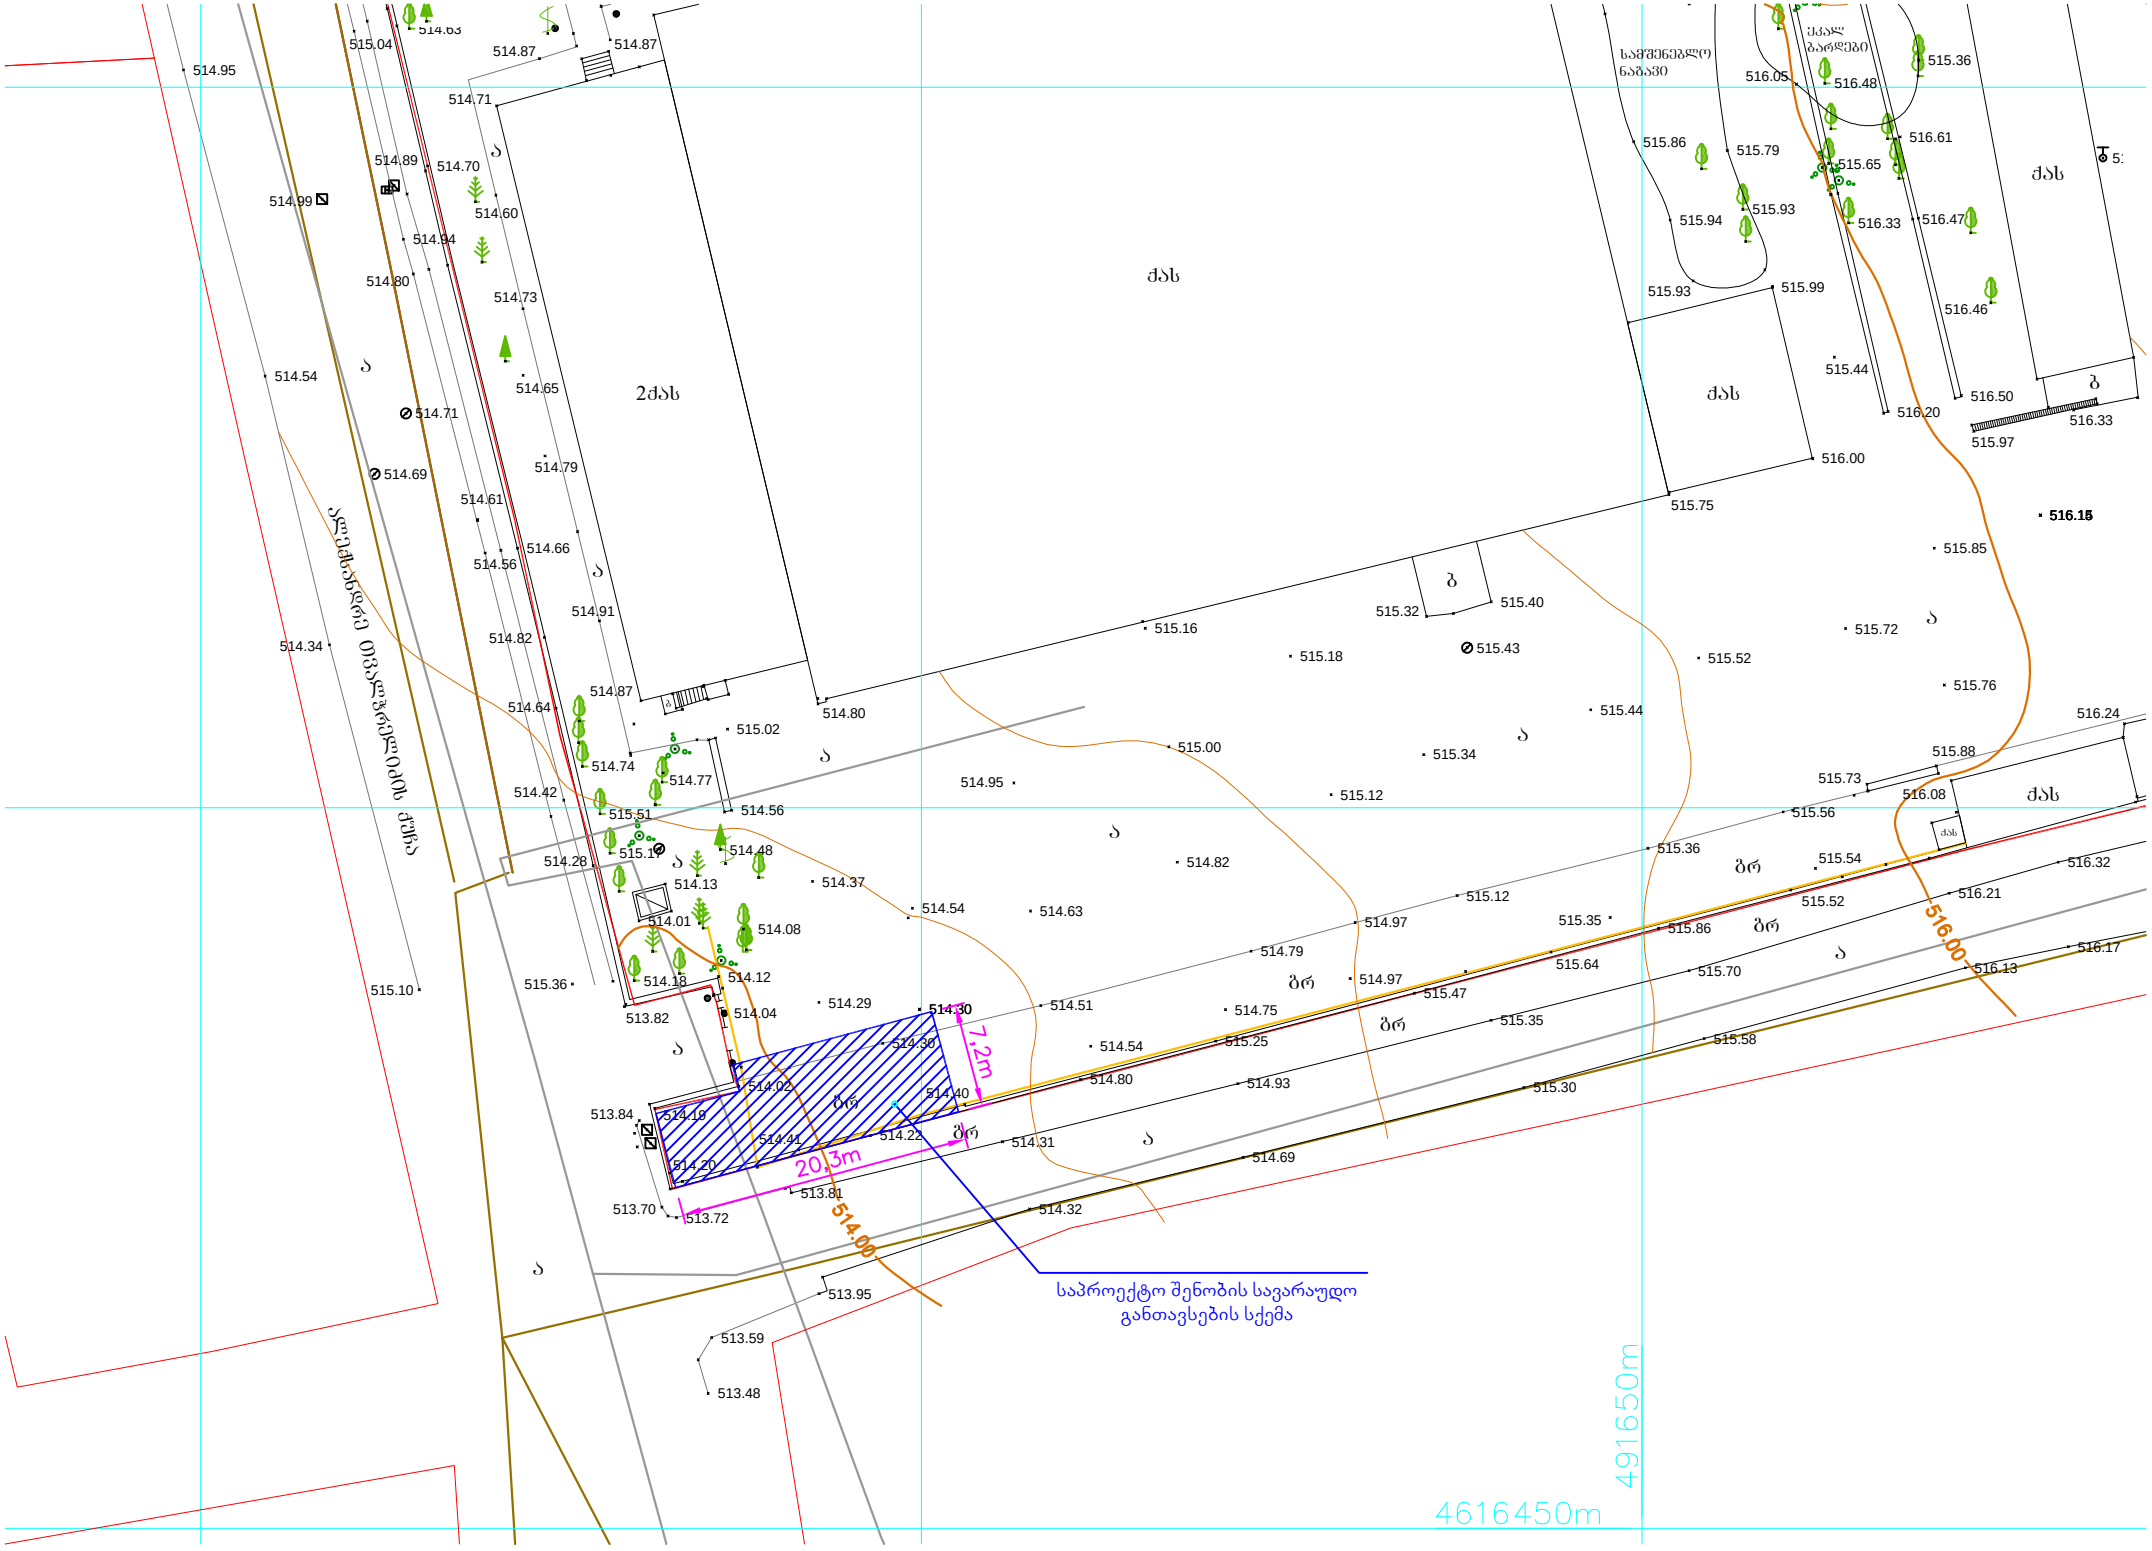

7.2m
20.3m
514.00
516.00
საპროექტო შენობის სავარაუდო
განთავსების სქემა
491650m
4616450m