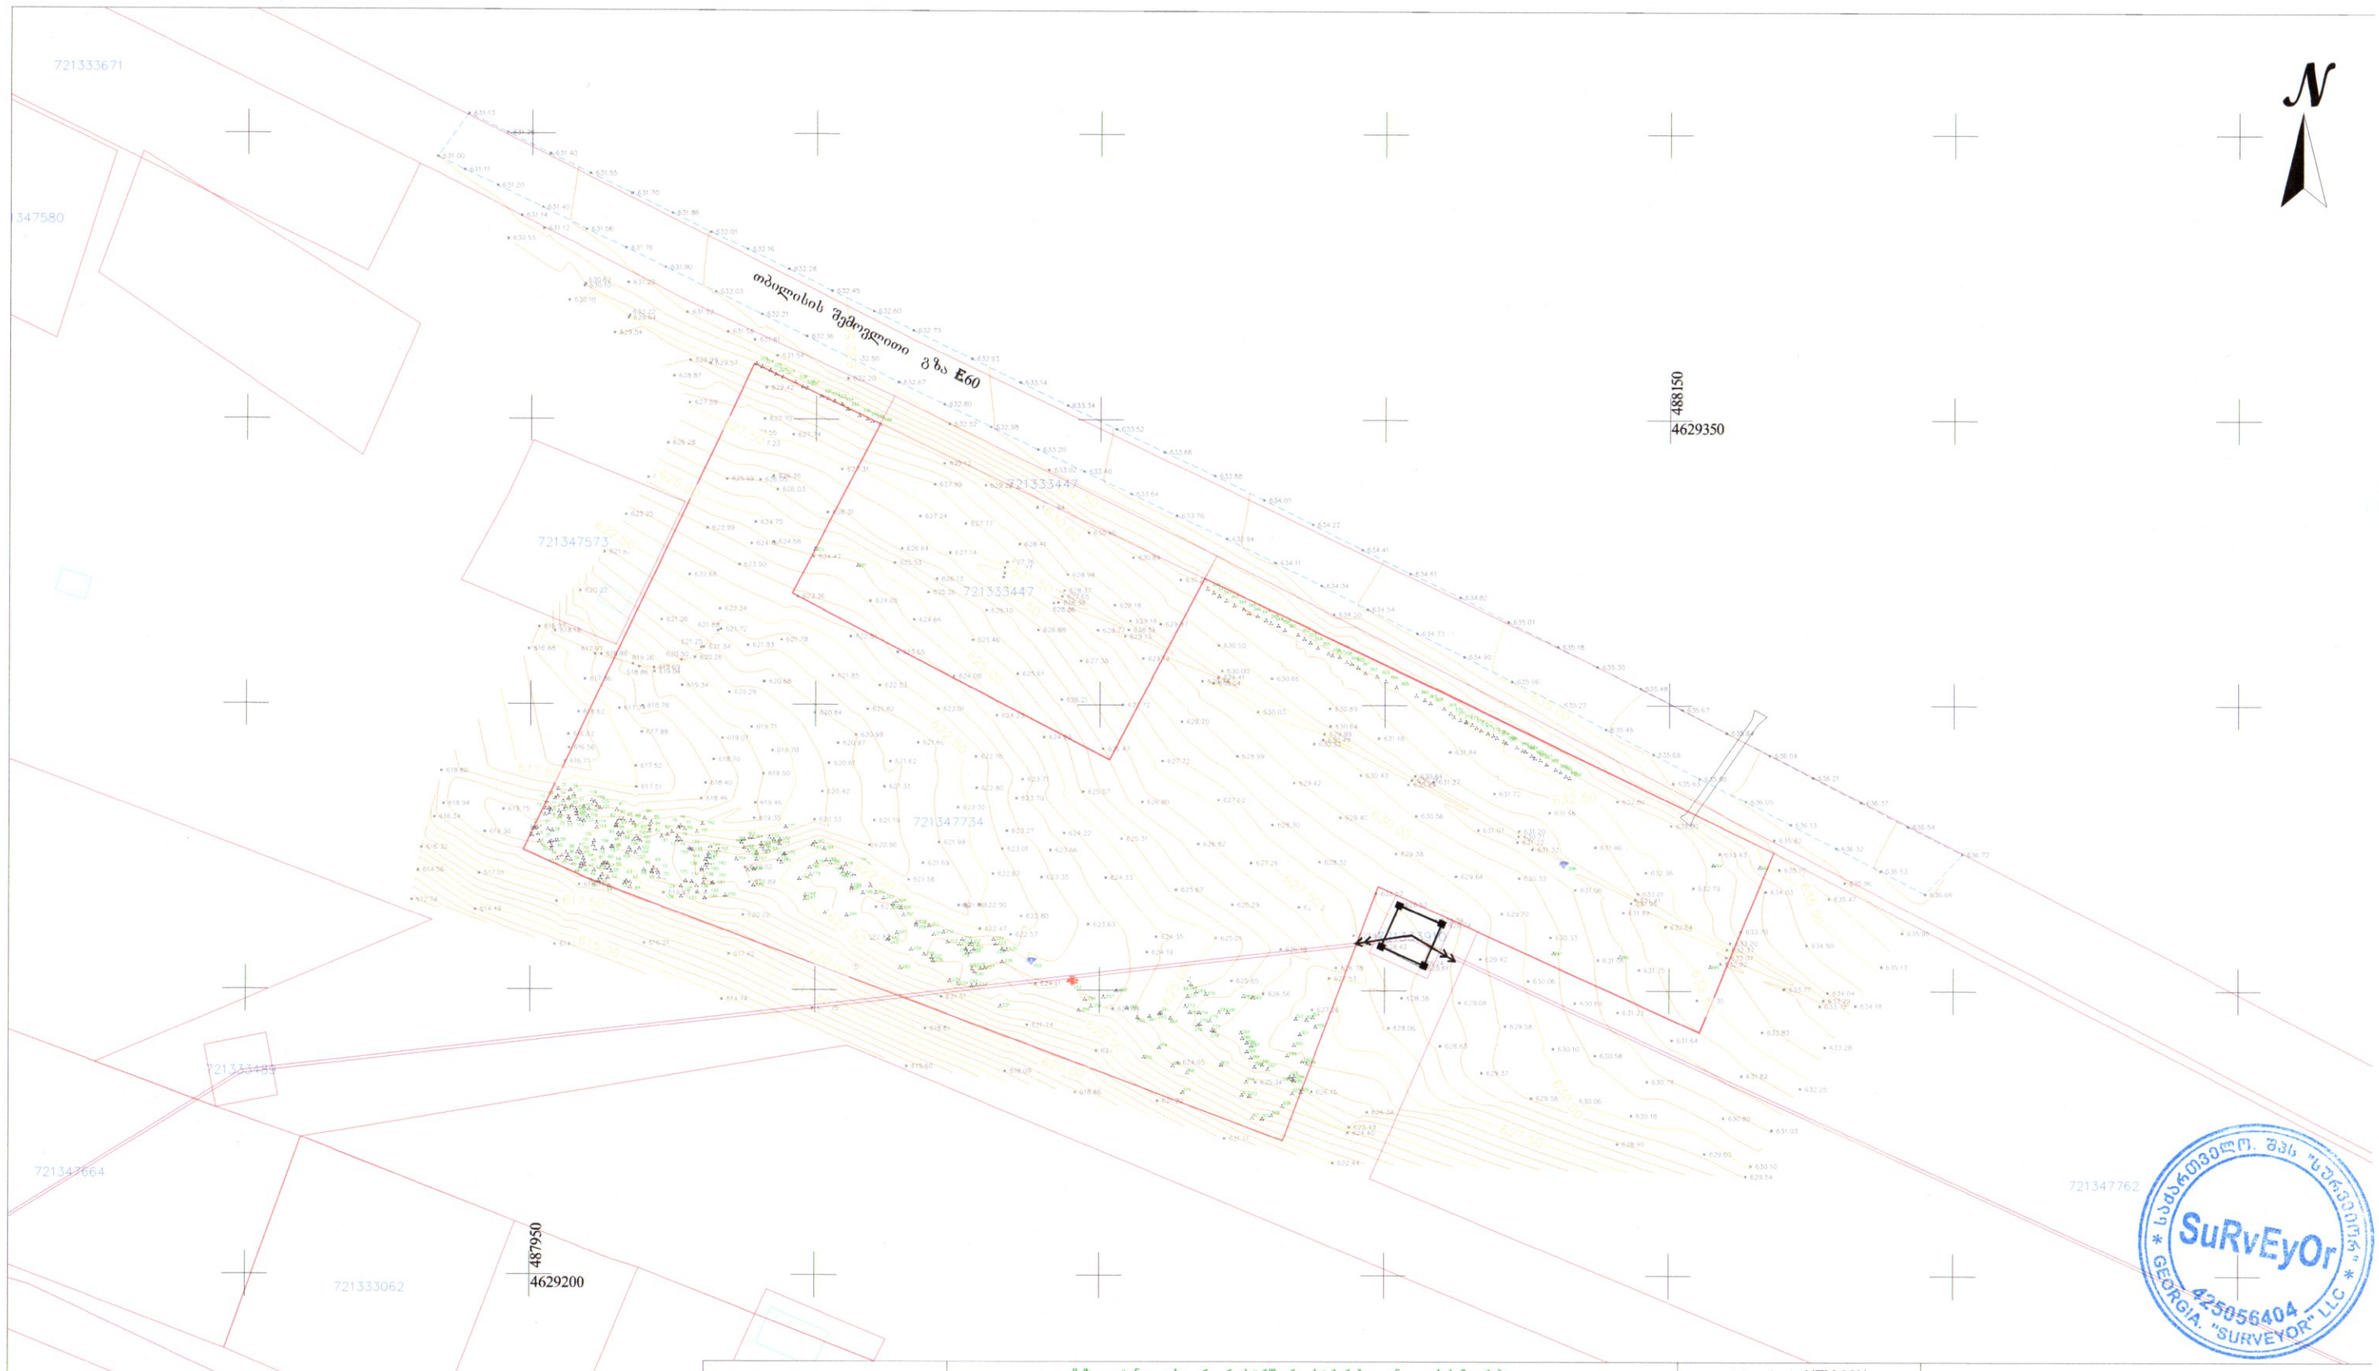


პირობითი აღნიშვნები	
0.00 0.00 UTM	(საერთაშორისო) სისტემის კოორდ.
	ნაკვეთის საზღვარი
ქს	საცხ. სახლი
ას	არასაცხ. სახლი
	ფარდული
მშენებარე	მშენებარე შენობა
	ვენახი
	გაზონი


შენიშვნა: 1) გეგმაზე დატანილია საჯარო რეესტრში რეგისტრირებული ნაკვეთის საზღვრები
2) ფრაგმენტი გეგმაზე დატანილია მხოლოდ რეგისტრირებული მიწათსარგებლობის კომუნიკაციის მათი მდებარეობებს დაზუსტება მოხდეს ყველა კომუნიკაციის წარმომადგენლებთან

ბენზინგასამართი სადგური	პალმა	კაკალი	წყალგაყვანილობა
წყარო ან ჭა	მაყვალი	ფოთლოვანი ხე	კანალიზაცია
ცალკე მდგომი ბუჩქი	ხილის ხე	ტყემალი	სანიაღვრე
ბუჩქების ჯგუფი	ფიჭვი	ლელვი	კავშირგაბმულობა
ეკლიანი ბუჩქი	ნაძვის ხე	ოლა	გაზის მილი
ეკლიანი ბუჩქების ჯგუფი	ალვის ხე	ტირიფი	ღობე
მთავარი იზოჰიფსი	კიპარისი	ნერგი	ბორდიური ბეტონი
კვეთა ყოველ 0.25 მ იზოჰიფსი	თუთა	ასკილი	კედელი
სათვალთვალო ჭები	აკაცია	ხეხილი	საყრდენი კედელი
			წყლის დასაღები ფანტანი
			ფანტანი

პროექცია UTM 38N	
საკოორდინატო სისტემა WGS 84	
	გზის კონტური
	ბილიკი
	გარე განათება
	ელექტრო ბოძი
	ხის დაბალძაბვიანი ელ-ბოძი
	ბეტდაბალძაბვიანი ელ-ბოძი
	მაღალძაბვიანი გადამცემი ხაზი
	სატრანსფორმატორო ჯიხური

შპს "სურვეიორ"	ს/ნ 425056404
მისამართი ქობილისი ონიაშვილის ქ34	მობ: +995 514-00-64-64
	E-mail: surveyorgroup17@gmail.com
დირექტორი	მ. არწივიძე
კომპ. უზრუნველყოფა	მ. არწივიძე
აზომა	მ. არწივიძე
დამკვეთი	შპს. "ზესტი ჯგუფი" ს/ნ 404962634
მისამართი	ქალაქი თბილისი, გლდანის საკ. კოდი: 72.13.47.734
შურც 1 ზომა A3	მაშტაბი 1:1000 21.12.2021

საქართველო. შპს "სურვეიორ" SURVEYOR 425056404 GEORGIA. "SURVEYOR" LLC

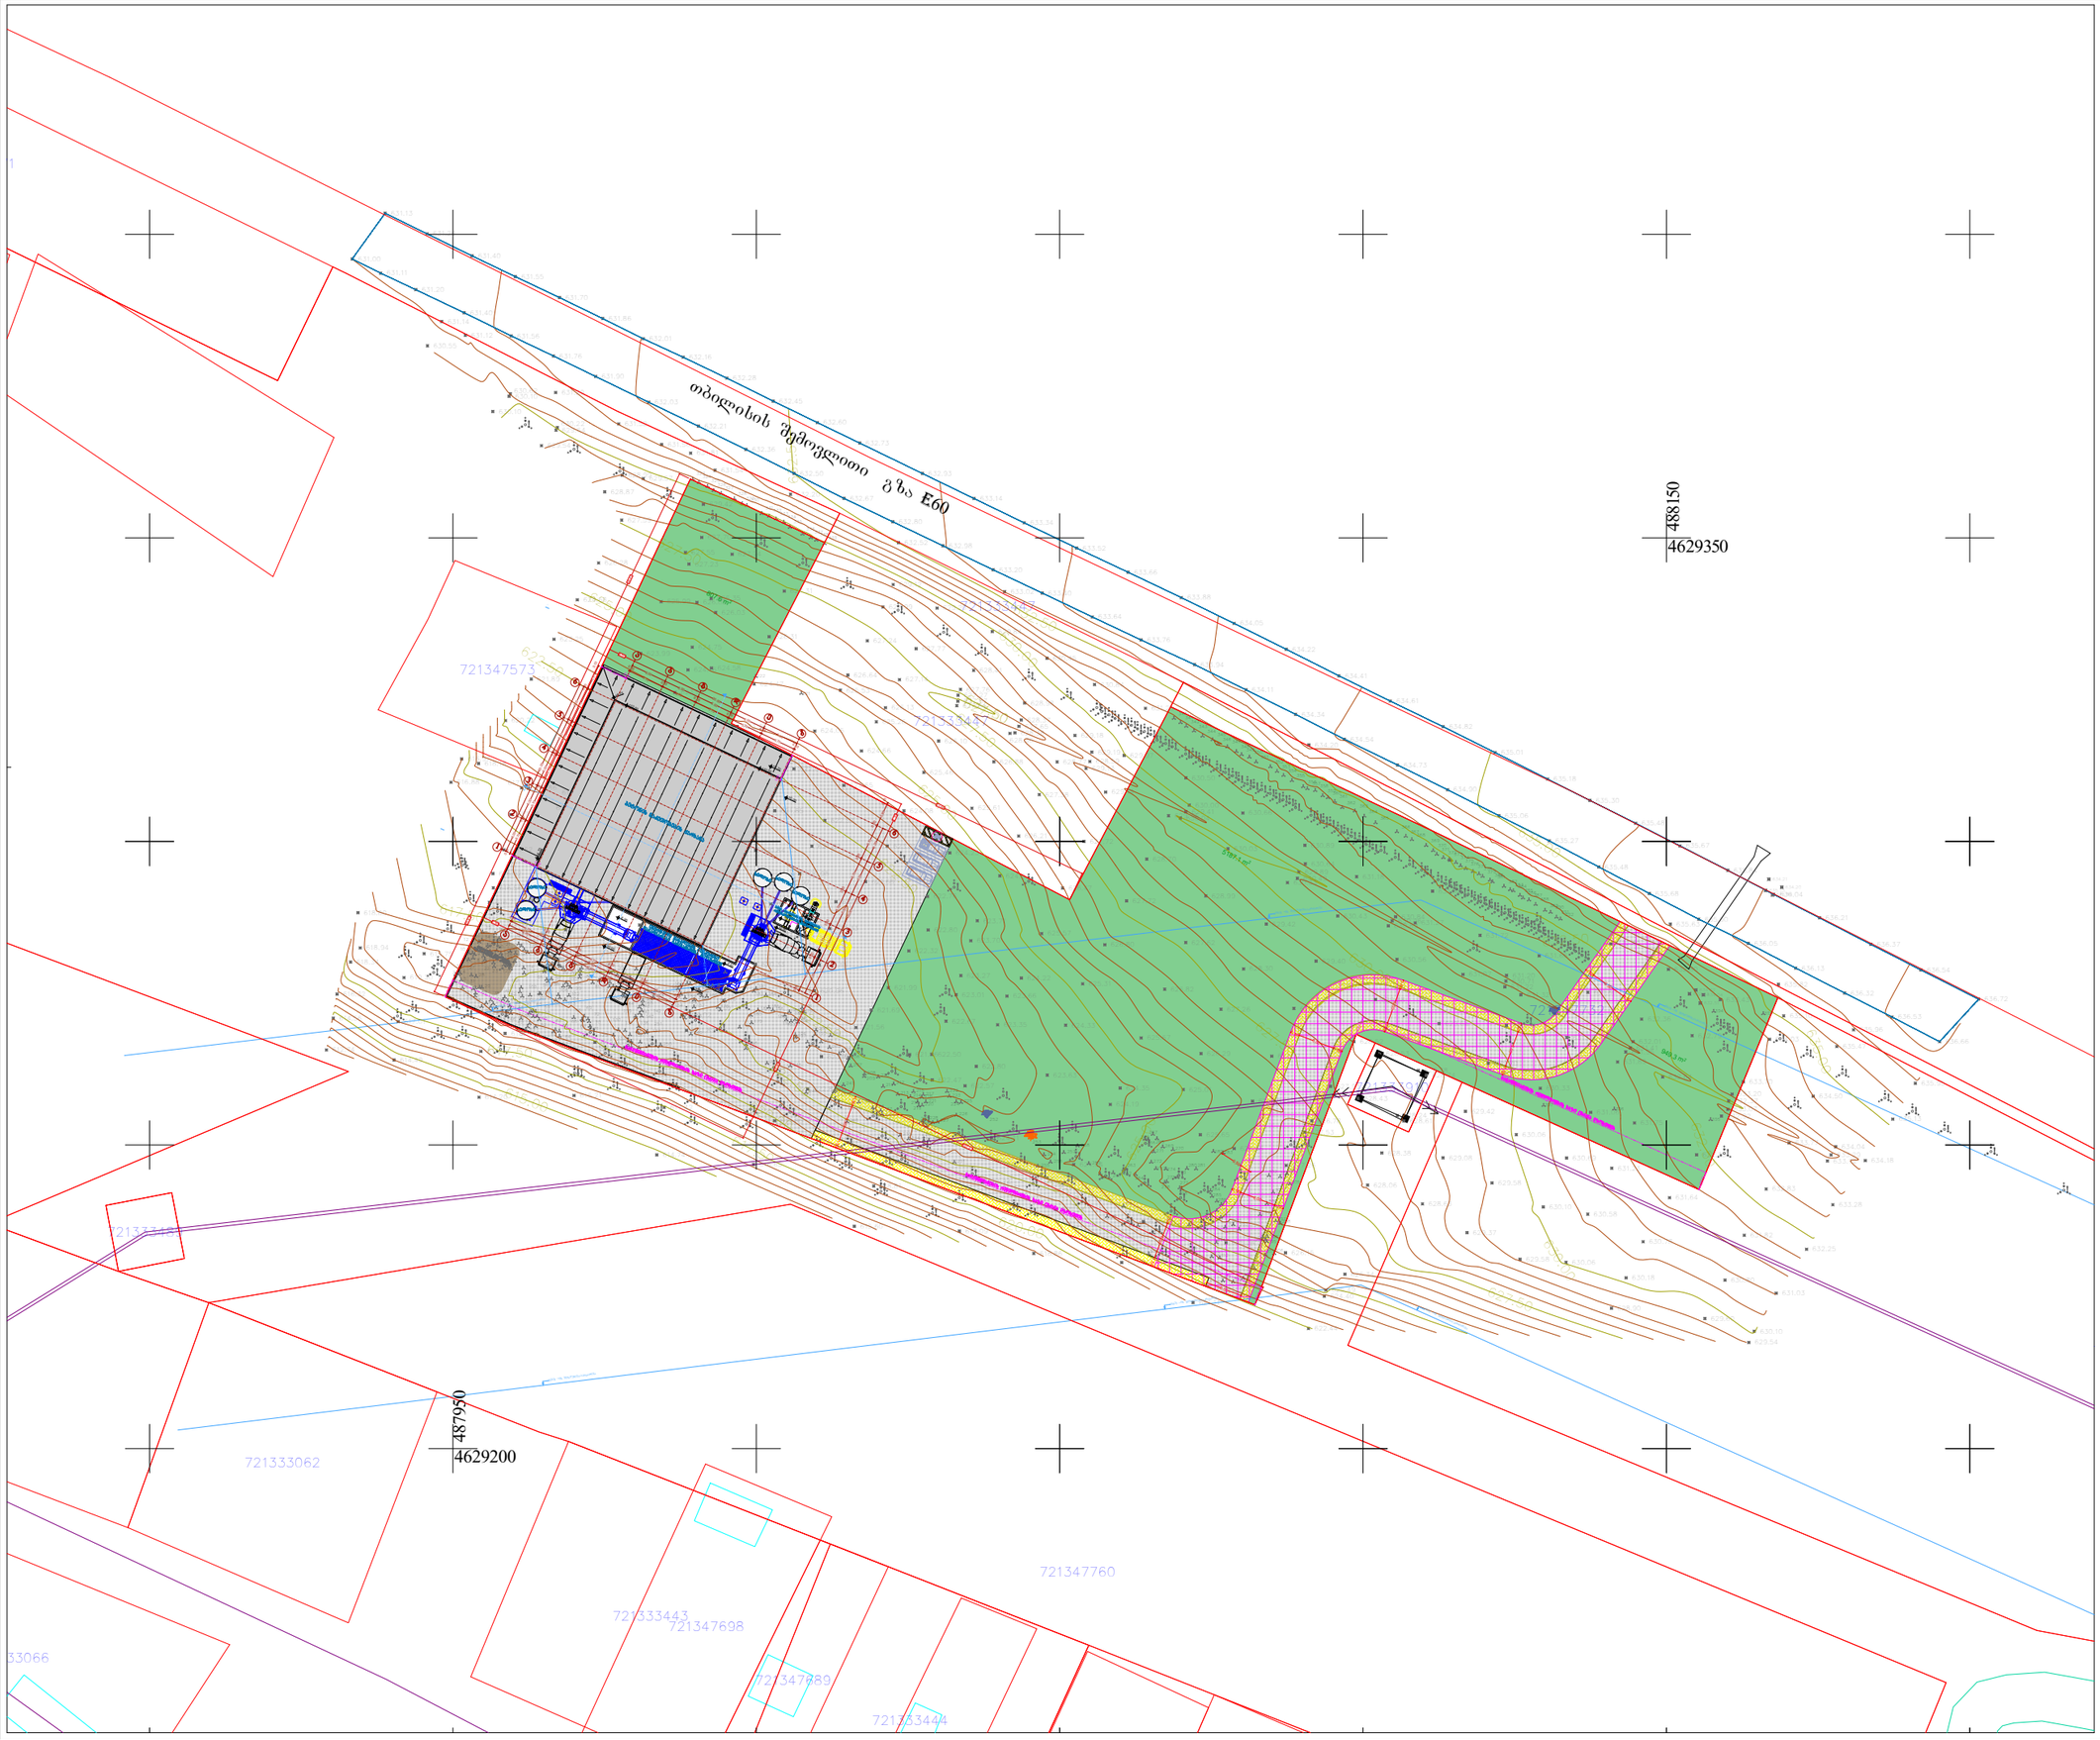

ფორმატი A-3	თბილისი 2022წ.	ფაილის სახელი
	დაკვეთა №	

შენობა ნაგებობის ფუნქცია:

ბეტონის ნაკეთობების ქარხანა

გენერალური გეგმა
მაშტაბი: 1/1000

ტექ მაჩვენებლები

პირობითი ნიშნები:

- ნაკვეთის საზღვარი
- ჭრილის ხაზი
- არქიტექტურული ნიშნული

დამკვეთი: შ.პ.ს "ბესტი ჯგუფი"
ID ნომერი: 404962634

მისამართი:
ქ. თბილისი, გლდანი

საკ. კოდი: (72.13.47.734)

თარიღი	20/05/2022წ.
კორექტირება	

№	კორექტირება	თარიღი
1		
2		
3		
4		
5		
6		

საპროექტო ორგანიზაცია

თანამდებობა	გვარი	ხელმოწერა
დირექტორი	გ. ბენდელიანი	
არქიტექტორი	გ. ბენდელიანი	
შესასრულა	გ. ბენდელიანი	

საპროექტო ლოგო	მისამართი
BIJI ARCHITECTURE	ქ. თბილისი ვ. ფავლავილის 1ა ოფისი №1 TEL: 595 55-35-74 599 40-72-80

მასშტაბი	1:200	
თარიღი	20/05/2022წ.	
სტადია	ფორმატი	ფურცელი
პროექტი	A-3	

ფორმატი A-3	თბილისი 2022წ.	ფაილის სახელი
	დაკვეთა №	

შენობა ნაგებობის შუნძცია:

ბეტონის ნაკეთობების ქარხანა

გენერალური გეგმა
მაშტაბი: 1/500

ტექ მაჩვენებლები

პირობითი ნიშნები:

- ნაკვეთის საზღვარი
- ჭრილის ხაზი
- არქიტექტურული ნიშნული

დამკვეთი: შპს "ბესტი ჯგუფი"
ID ნომერი: 404962634

მისამართი:
ქ. თბილისი, გლდანი

საკ. კოდი: (72.13.47.734)

თარიღი	20/05/2022წ.
კორექტირება	

№	კორექტირება	თარიღი
1		
2		
3		
4		
5		
6		

საპროექტო ორგანიზაცია

თანამდებობა	გვარი	ხელმოწერა
დირექტორი	გ. ბენდელიანი	
არქიტექტორი	გ. ბენდელიანი	
შეასრულა	გ. ბენდელიანი	

საპროექტო ლოგო

მისამართი

BIJI ARCHITECTURE

ქ. თბილისი
მ. შავიშვილის 1ª ფეხი №1
TEL: 595 55-35-74
599 40-72-80

მასშტაბი	მ 1:200	
თარიღი	20/05/2022წ.	
სტადია	ფორმატი	შეკრული
პროექტი	A-3	

487950
4629200