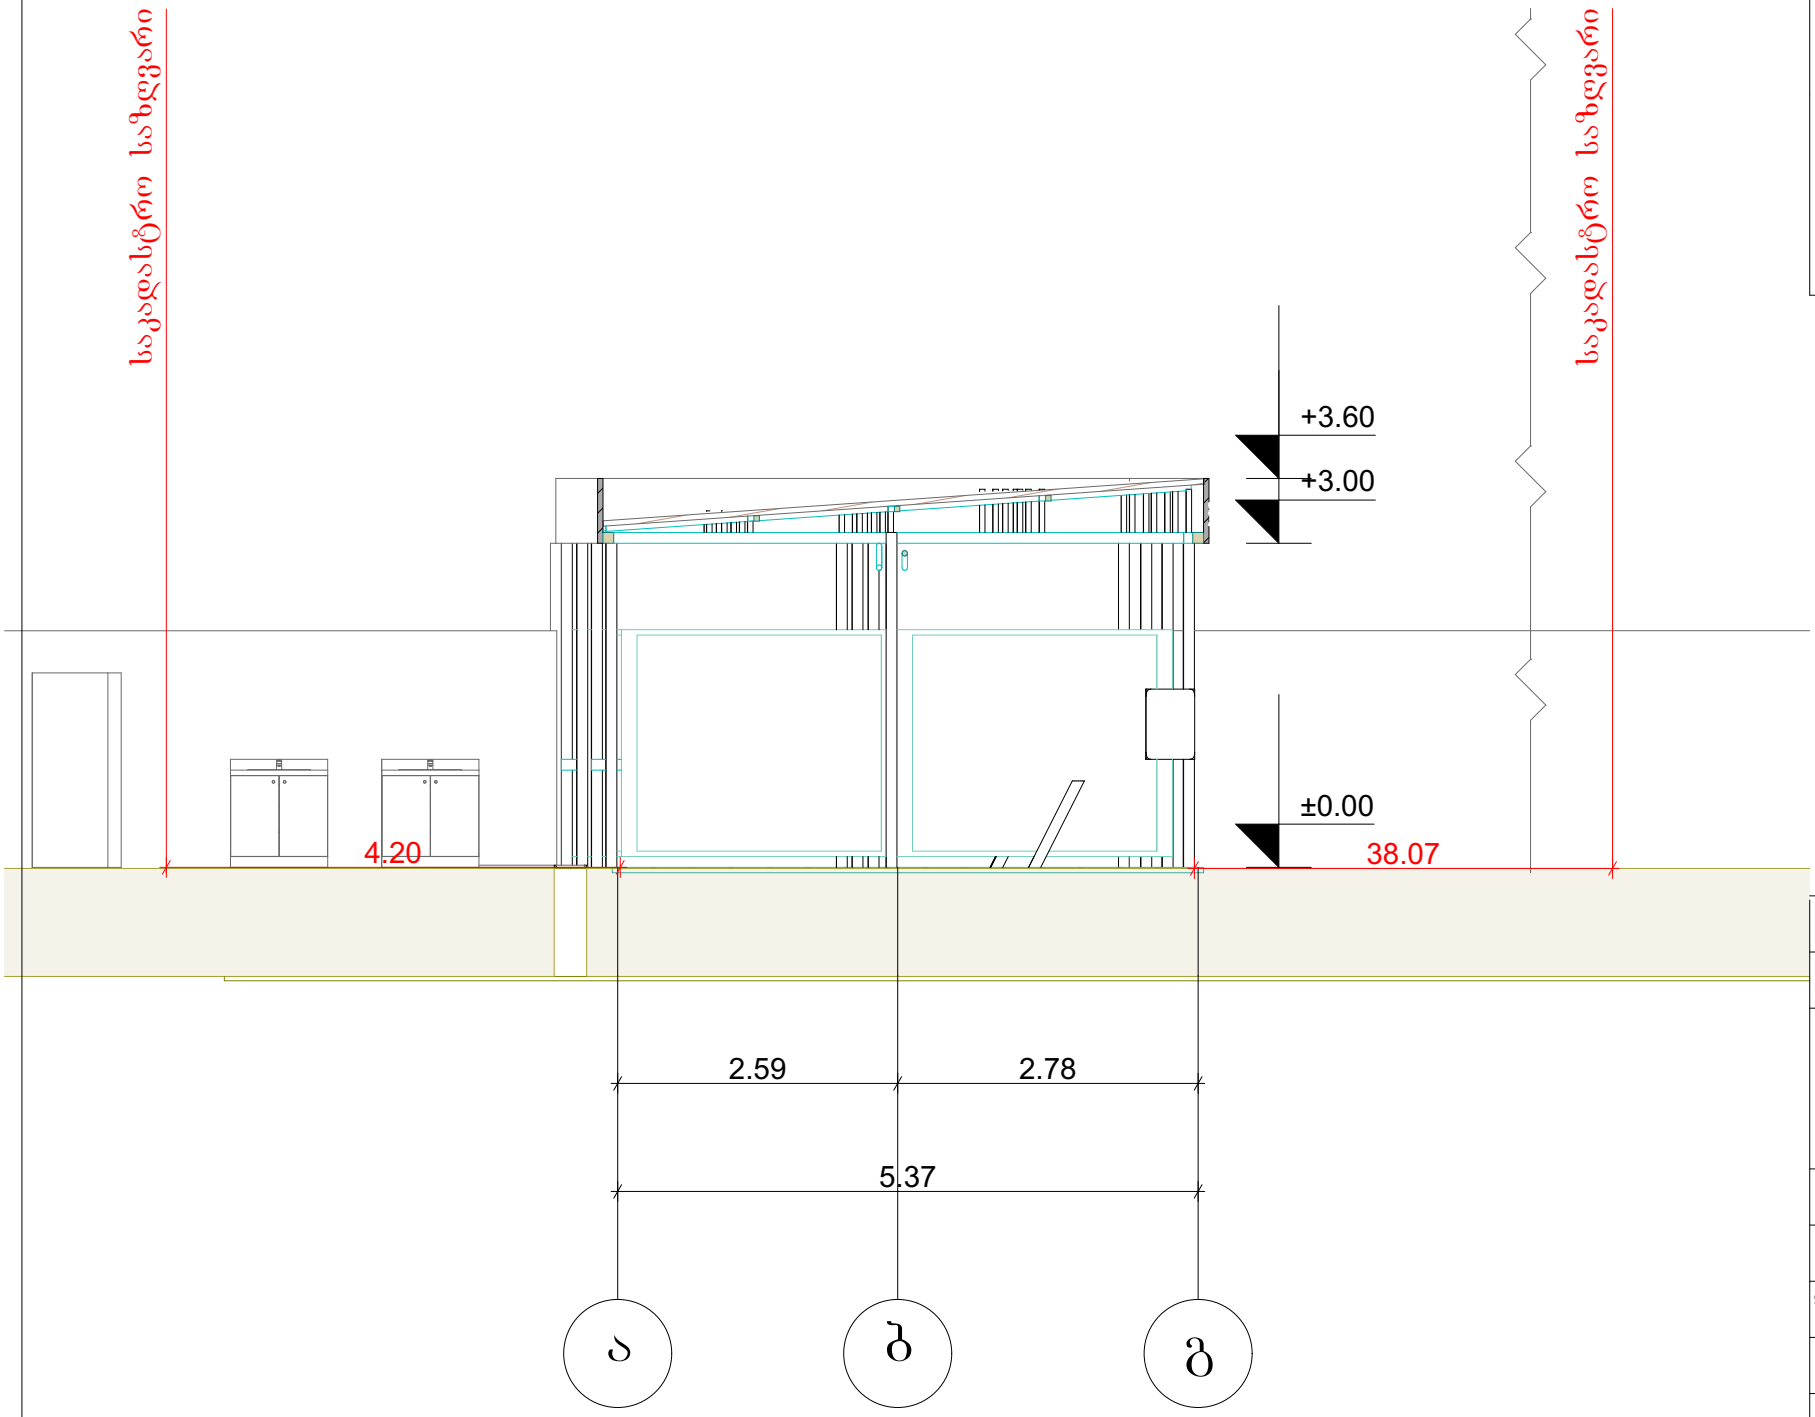

შ.პ.ს. "ბიემჯი გრუპ"
ს/კ 406128239
შარტავას ქუჩა №14
598 66 70 70
557 98 08 99
გროუპმჯ ყაჰოოცომ

ობიექტის მისამართი	ქობილისი დიდი ლილო
ნახაზის დასახელება	გეგმა +0.00 ნიშნულზე

ტექნიკური დირექტორი		ზაზა ბასილაძე
არქიტექტორი		ზაზა ბასილაძე
დაინტერესებული პირი		მურმან კორძაია
მასშტაბი		ფურცელი -3
თარიღი	2022 წ.	

შ.პ.ს. "ბიემჯი გრუპ"
ი.მ " ღ "
ს/კ 406128239
შარტავას ქუჩა №14
598 66 70 70
557 98 08 99
გროუპბმგ ყაჰოოცომ

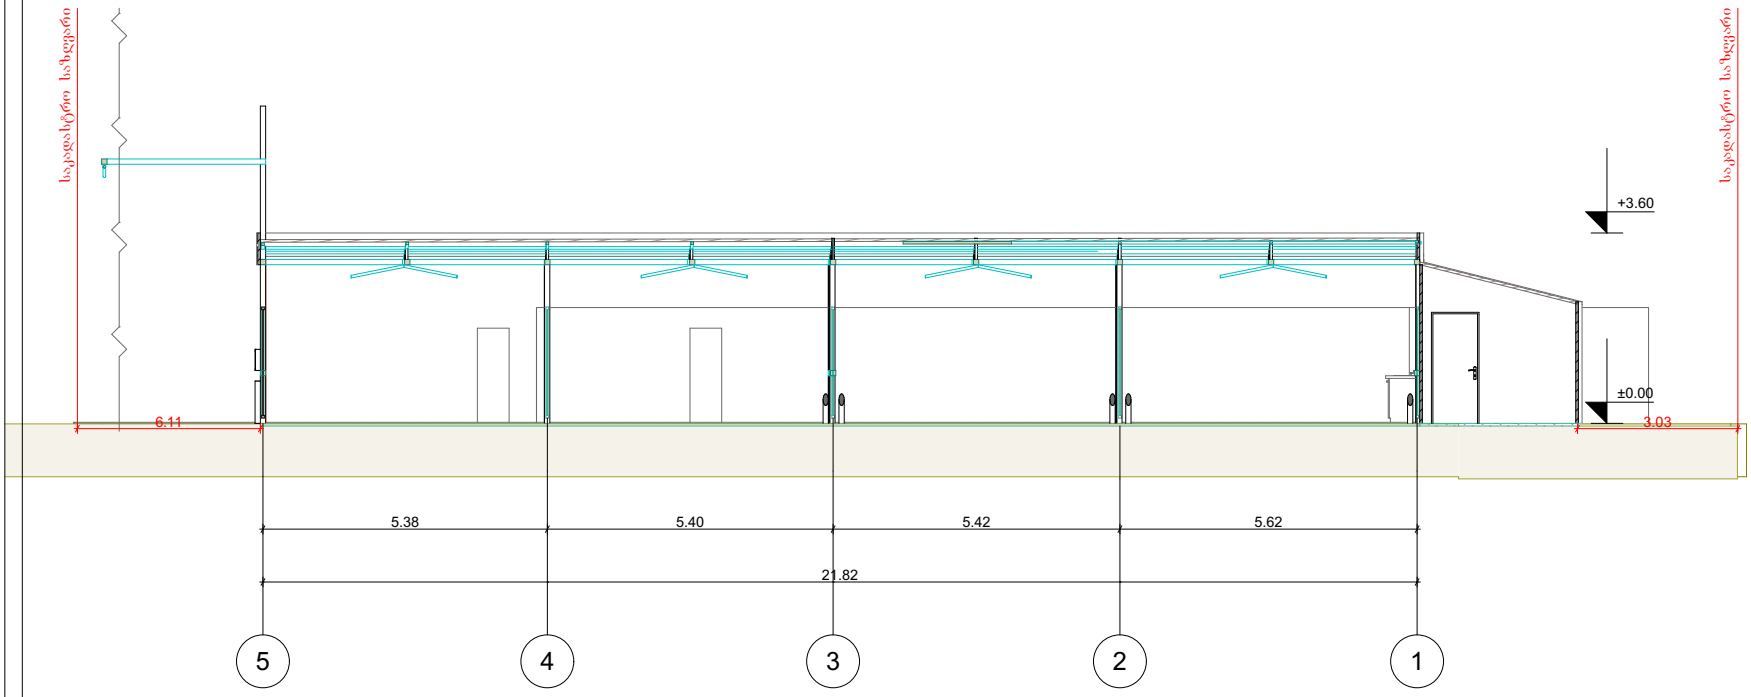

ობიექტის მისამართი	ქობილისი დიდი ლილო
ნახაზის დასახელება	ჭრილი 2-2

ტექნიკური დირექტორი		ზაზა ბასილაძე
არქიტექტორი		ზაზა ბასილაძე
დაინტერესებული პირი		მურმან კორძაია
მასშტაბი		-3
თარიღი	2022 წ.	ფურცელი