№
№

მისამართი: ქ. თბილისი, ნუცუბიძის ფერდობის II,III და IV მ/რ.-ის მიმდებარედ (ნაკვეთი №60)

ქ. თბილისი, ქუჩა ელგუჯა ამაშუკელი, შესახვევი I, №34-ის მიმდებარედ


ფართობი: 962 კვ.მ. არასასოფლო-სამეურნეო საკ.კ 01.14.16.015.440:

მოსარგებლე: შ.პ.ს. "ამშენებელი"



სიტუაციური ნახაზი

განყოფილების უფროსი		
მთავარი სპეციალისტი		

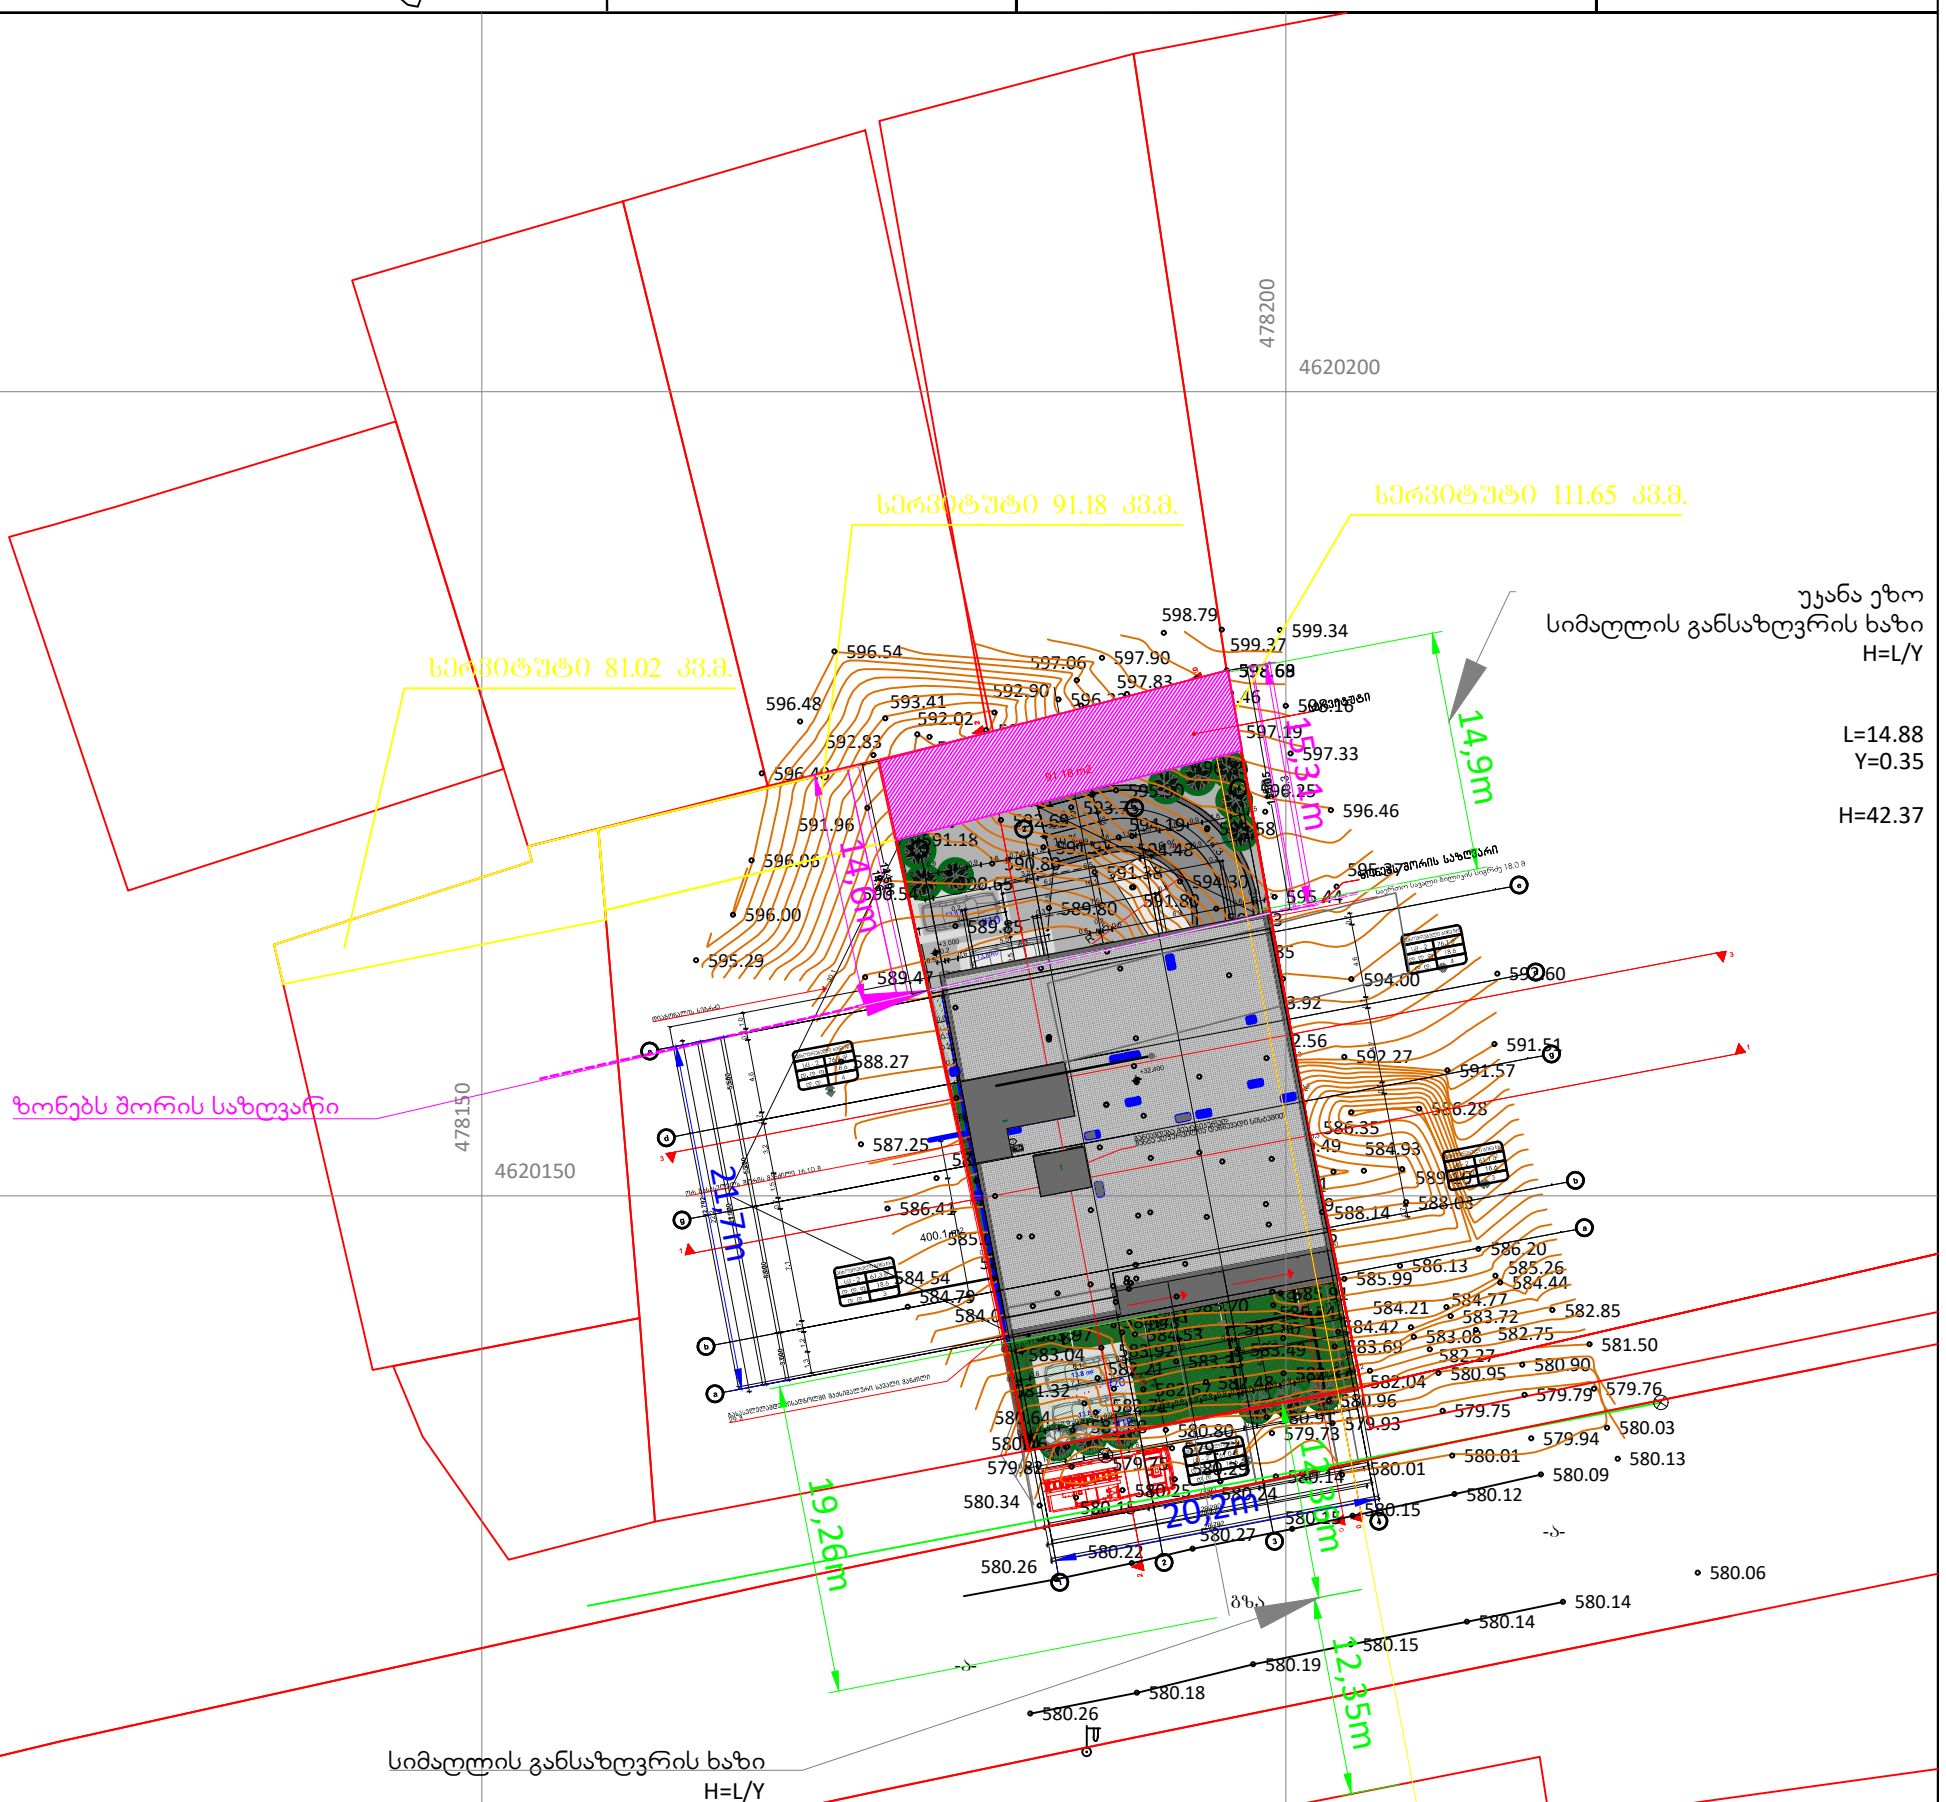

ნახაზი შესრულებულია მიწისქვეშა კომუნიკაციების გარეშე, მიწის სამუშაოების წარმოება შეათანხმეთ კომუნიკაციების წარმომადგენლებთან

პირობითი აღნიშვნები

სახლი	ფარდული	წყალგაყვანილობა	გაზი
არასახლი	მშენებარე შენობა	კანალიზაცია	ელ. ძაბვა
ხის ღობე	ბენზოგასამართი	სანიაღვრე	გათბობა
ქვის ღობე	ქვლატე	კავშირგაბმულობა	დრენაჟი
ქვის კედელი	რკინიგზა		
კედელი	რეზერვუარი		
ელ. გადამცემი ხაზი	გარე განათება		
ტრანსფორმატორი	სამეთვალყურეო ჭები		
ხეები			

UTM (საერთაშორისო) ნიშნების კოორდ.


ადგილობ. ნიშნების სამუშაო კოორდ.

შ.პ.ს. "ჰოა"		
დირექტორი		ა. ზურაბიშვილი
შემსრულებელი		ა. ზურაბიშვილი
დამკვეთი		შ.პ.ს. "ამშენებელი"
მ. 1:500		14.11.2019

A-3

M:1-100

სიმაღლის განსაზღვრის ხაზი

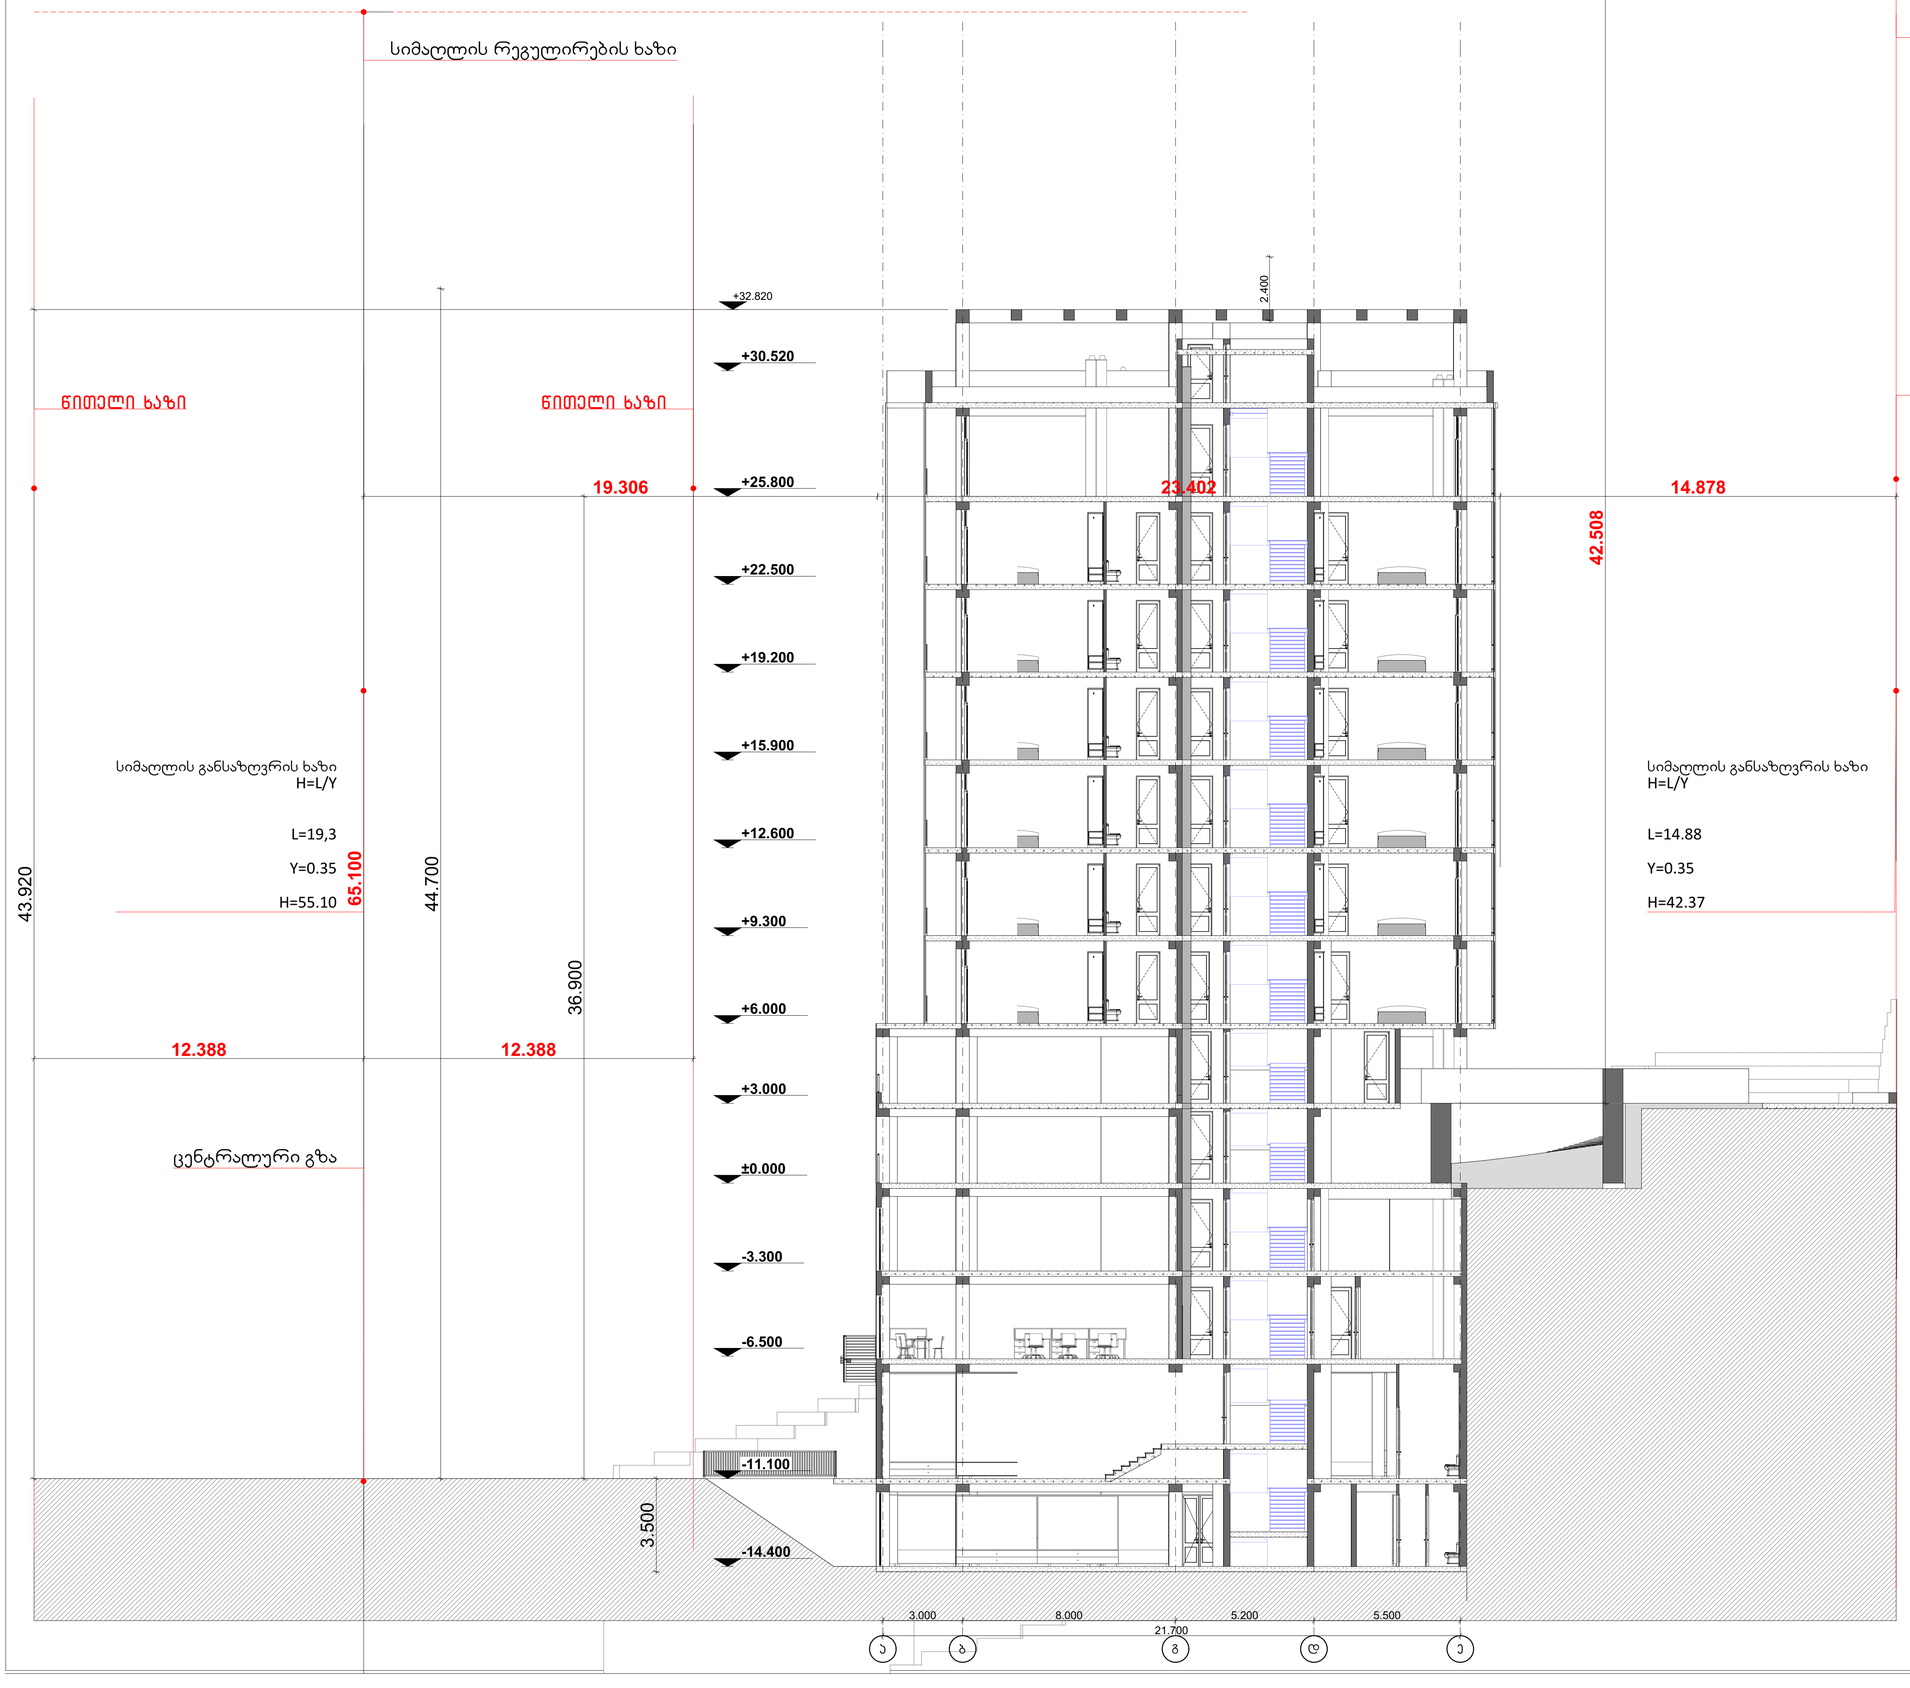

გამოყენებული პირობითი აღნიშვნები

	საპროექტო საზღვარი
	წითელი ხაზი
1	პარკინგის ნუმერაცია
	ჭრილის ხაზი
	კედლის ცეცხლმედეგობის ხარისხი 1 საათი
	კედლის ცეცხლმედეგობის ხარისხი 2 საათი
	გასასვლელამდე სავალი მანძილი
	მისაწვდომი სვლაგეზი
	ნიშნული ჭრილზე, შასალზე
	გაანგარებული ბეტონის სტრუქტურული ელემენტები 3 სმ-იანი ხანარმედეგობით (სვეტი, კედელი, ლიფტშახტა, იატაკის და სახურავის ანაწყობი)
	ბეტონის ბლოკის კედელი
	საფენტილაციო შახტა
1	ღერძის ხაზი
	სახანძრო მოლდგარებთან მისადგომი სავალი მანძილი
	საცხოვრებელი დაკავებულობა (სც-2)
	საქმიანი დაკავებულობა (სქ)
	დამხმარე დაკავებულობა (დხ)

880 / 2.200 — სც-2 / 90

- კარის თავისუფალი სიგანე
- კარის ხეცხეთიაცეის №
- ხანძარმედეგობა
- კარის თავისუფალი სიმაღლე

სც-2

დ.დ.	2.1
№1	35.5
39.8	4.3

- დაკავებულობის ჯგუფი (ქვეჯგუფი)
- დაკავებულობის დატვირთვა
- ფართი შიდა კონტურზე
- საზავხული ფართი
- მთლიანი ფართი
- ბინის №

სიმბოლოს სახელდებება

	სახანძრო მოლდგარი
	სახანძრო-სავარჯიშო სამაბარის მიერ გამოსაყენებელი მიწისქვეშა - პირველადი
	ხელის ცეცხლსაქრობი
	სახანძრო განაკეთის ხელით სახანძრო კოლეთი
	კედლის ავტომატური აღმოჩენა
	კედელზე მოთავსებული მაუთლებელი
	ავტომაზამუი

1. შენობა აღიჭურვება NFPA 13-ის ან საქართველოში აღიარებული შესაბამისი სტანდარტის მიხედვით დამონტაჟებული ავტომაშუქვი სისტემით.
2. სახანძრო მოლდგარები განთავსდება NFPA 14-ის ან საქართველოში აღიარებული შესაბამისი სტანდარტის შესაბამისად.

დამკვეთი	შპს "ამშენებელი"
მისამართი	ქ. თბილისში, ნუცუბიძის ფერდობის II, III, IV მ/რ -ის მიმდგარედ, ელ.უბნა ანაშენკლის ქუჩის შესახვევი I, #34-ის მიმდგარედ. ს.კ 01.14.16.015.440

პროექტის სახელი

მრავალფუნქციური კომპლექსი/შენობა

IMAXgroup

მისამართი: საბაჭის მოედანი, საბაჭის თაუერი, სართული 13
ტელეფონი: 599 176 090
www.imaxgroup.ge

შ.პ.ს. "აიმაქს გრუპი"		
თანამდებობა	გვარი	ხელმოწერა
დირექტორი	დ. შუთუსლაძე	
მთ. არქიტექტორი	გ. გრიგოლია	
დაამუშავა	გ. გრიგოლია	

მასშტაბი	ნახაზის დასახელება	
სტადია	ფურცლის №	ფურცლები
მ.პ.		