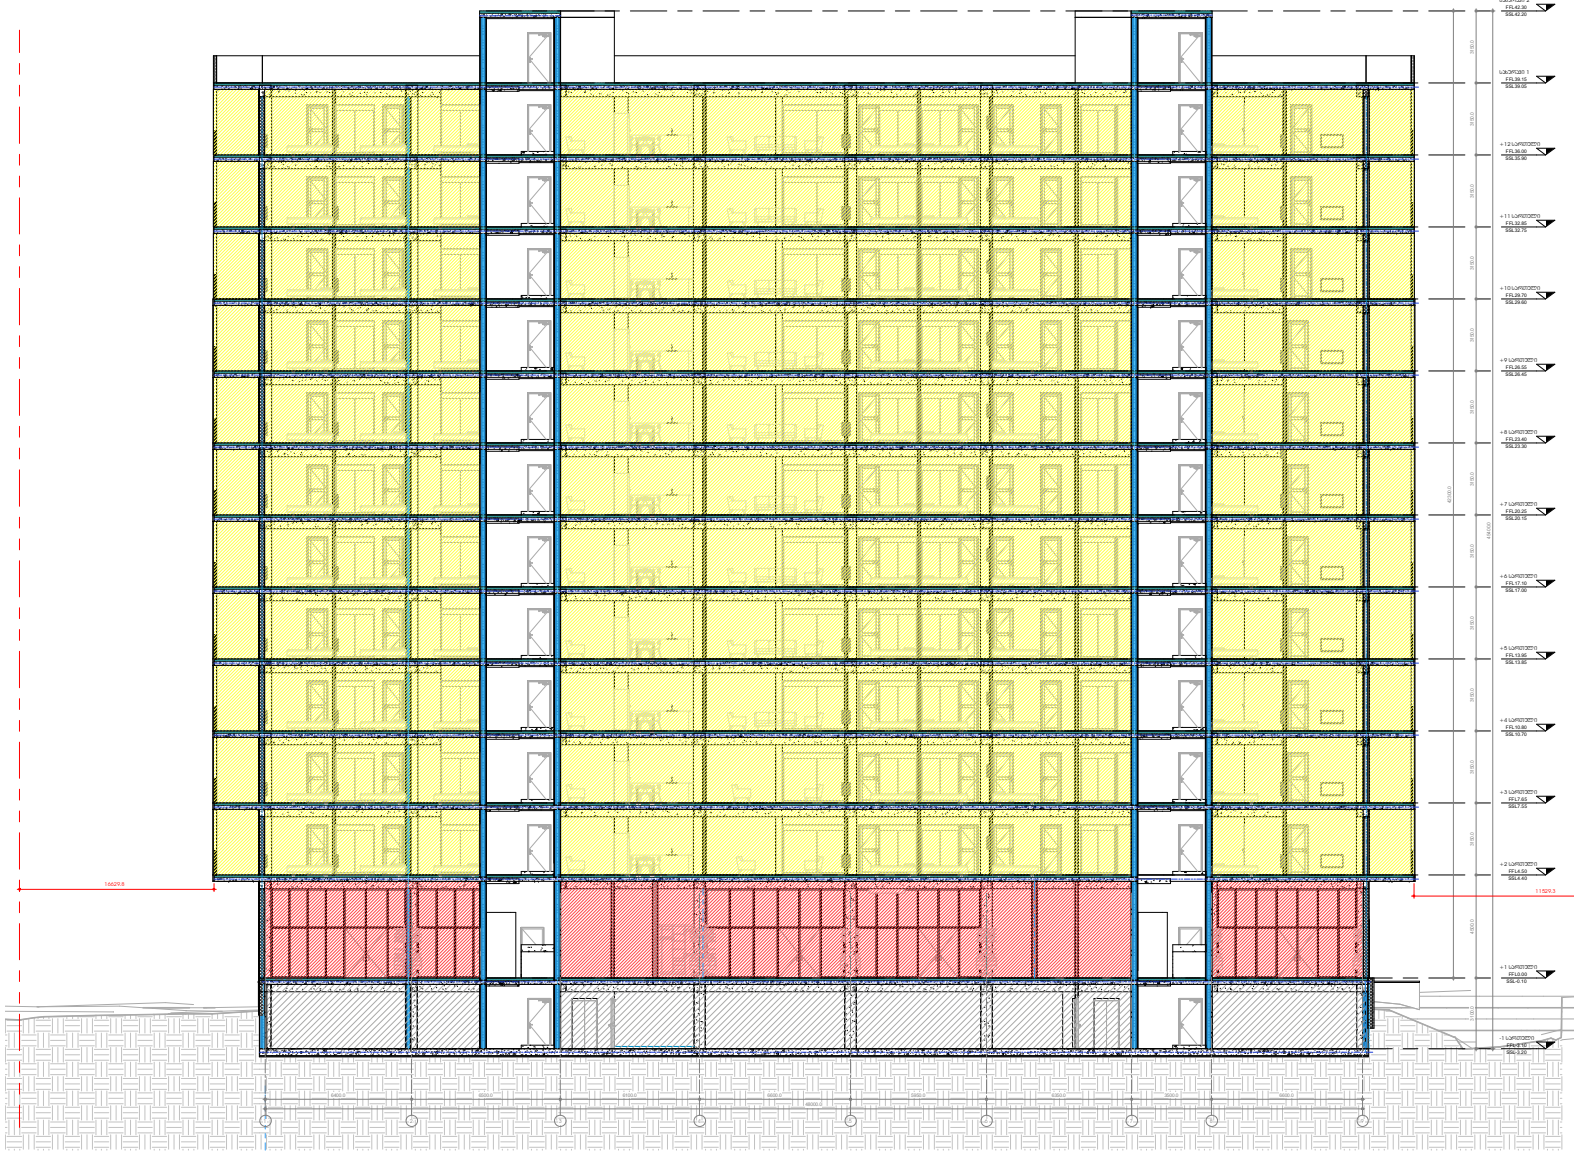

1 ვრილი 1-1
1 : 100

პროექტის დასახელება
მრავალბინიანი საცხოვრებელი სახლი ვარკეთილი 3 ბლოკი

ტერიტორიის მდებარეობა
მისამართი, ქალაქი ფცხა,ა(ო)ბ

სანოტარო სივრცე

3 ბლოკი

პროექტის ავტორები

ნახაზები

No.	რევიზია	თარიღი

დამკვეთი

პასუხისმგებელი პროექტანტები
არქი არქიტექტორები

თანამდებობა	გვარი	ხელმოწერა
მენეჯმენტის დირექტორი	დ. ბალთაკიანი	
პროექტის ხელმძღვანელი	ა. გოგოლაური	
არქიტექტორი	ბ. გოგებაშვილი	
მენეჯერი	დ. ბალთაკიანი	

ნახაზის სახელი
ვრილი 1-1

ფორმატი
A700E

ფორმატი	მასშტაბი
A1	1 : 100

თარიღი	ეტაპი	რევიზია
08.07.2022 16:48:07	SD	

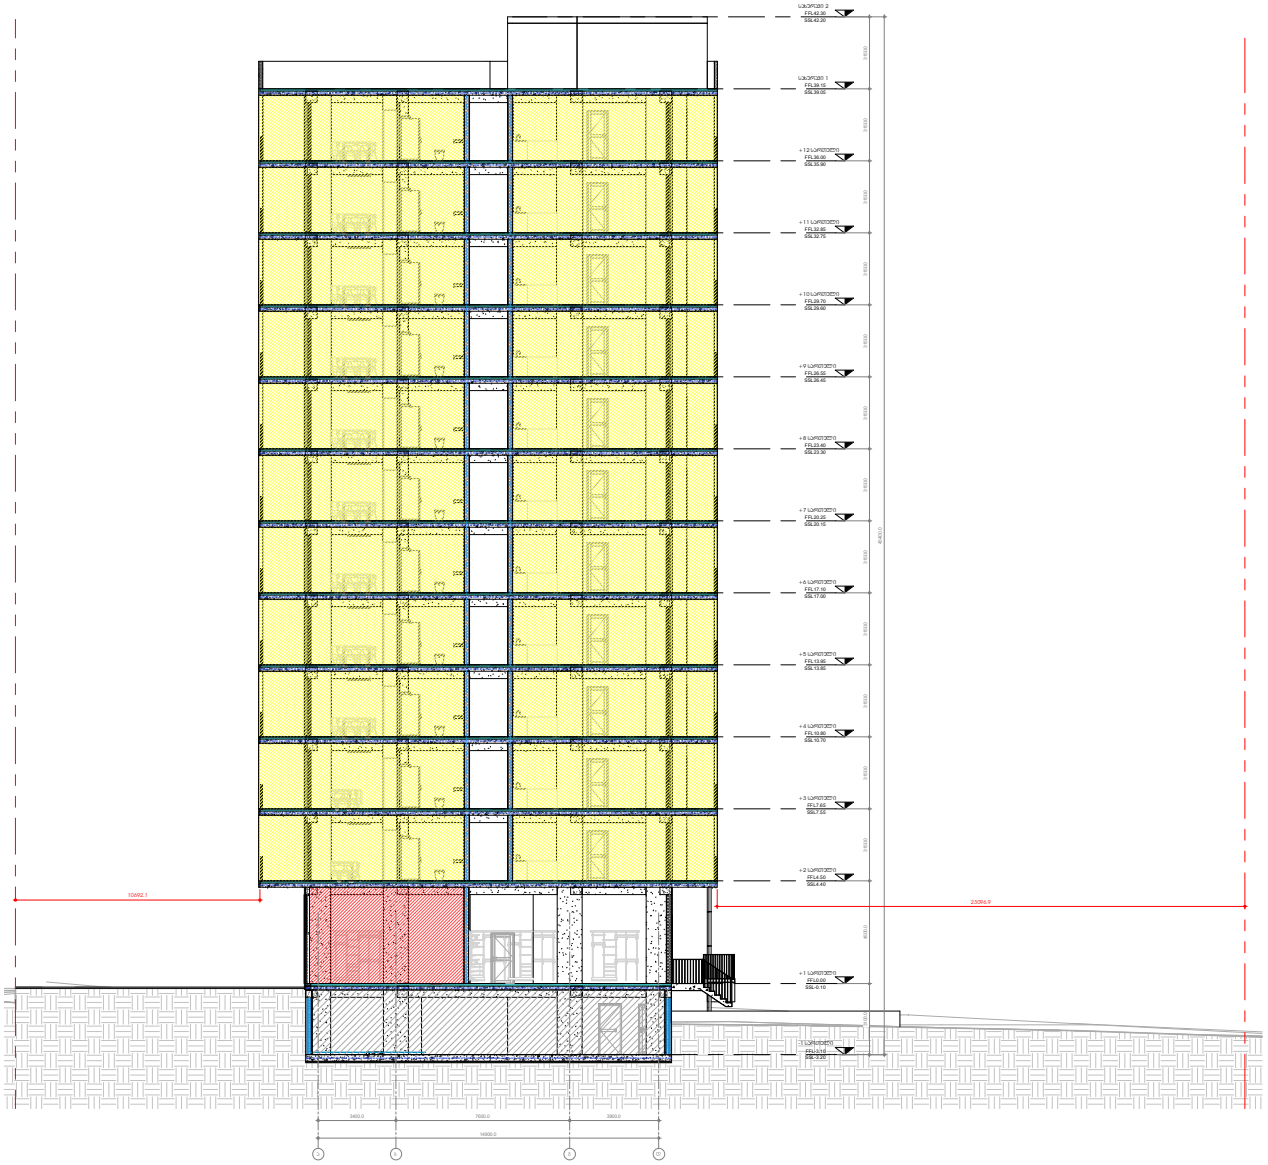

1 ჭრილი 2-2
1 : 100

პროექტის დასახელება

მრავალბინიანი საცხოვრებელი სახლი ვარკეთილი 3 ბლოკი

ობიექტის მდებარეობა

საქართველო, ქალაქი თბილისი

სამშენებლო სქემა

3 ბლოკი

არქიტექტორი პროექტირების

ვიზირები

No.	ვიზირის	თარიღი

ნახაზის

სპეციალიზებული ორგანიზაციის

არქი პროექტი

თანამდებობა	სტადია	ხელმოწერა
მთ.სპეციალისტი	ლ. ალექსანიანი	
პროექტირების	ა. გოგოლაძე	
შესრულებულ	ბ. ალექსიან	
შემოწმებულ	ლ. ალექსანიანი	

ნახაზის სახელი

ჭრილი 2-2

ნახაზის

A701E

ფორმატი	მასშტაბი
A1	1 : 100

თარიღი	სტადია	რევიზია
08.07.2022 16:48:20	SD	