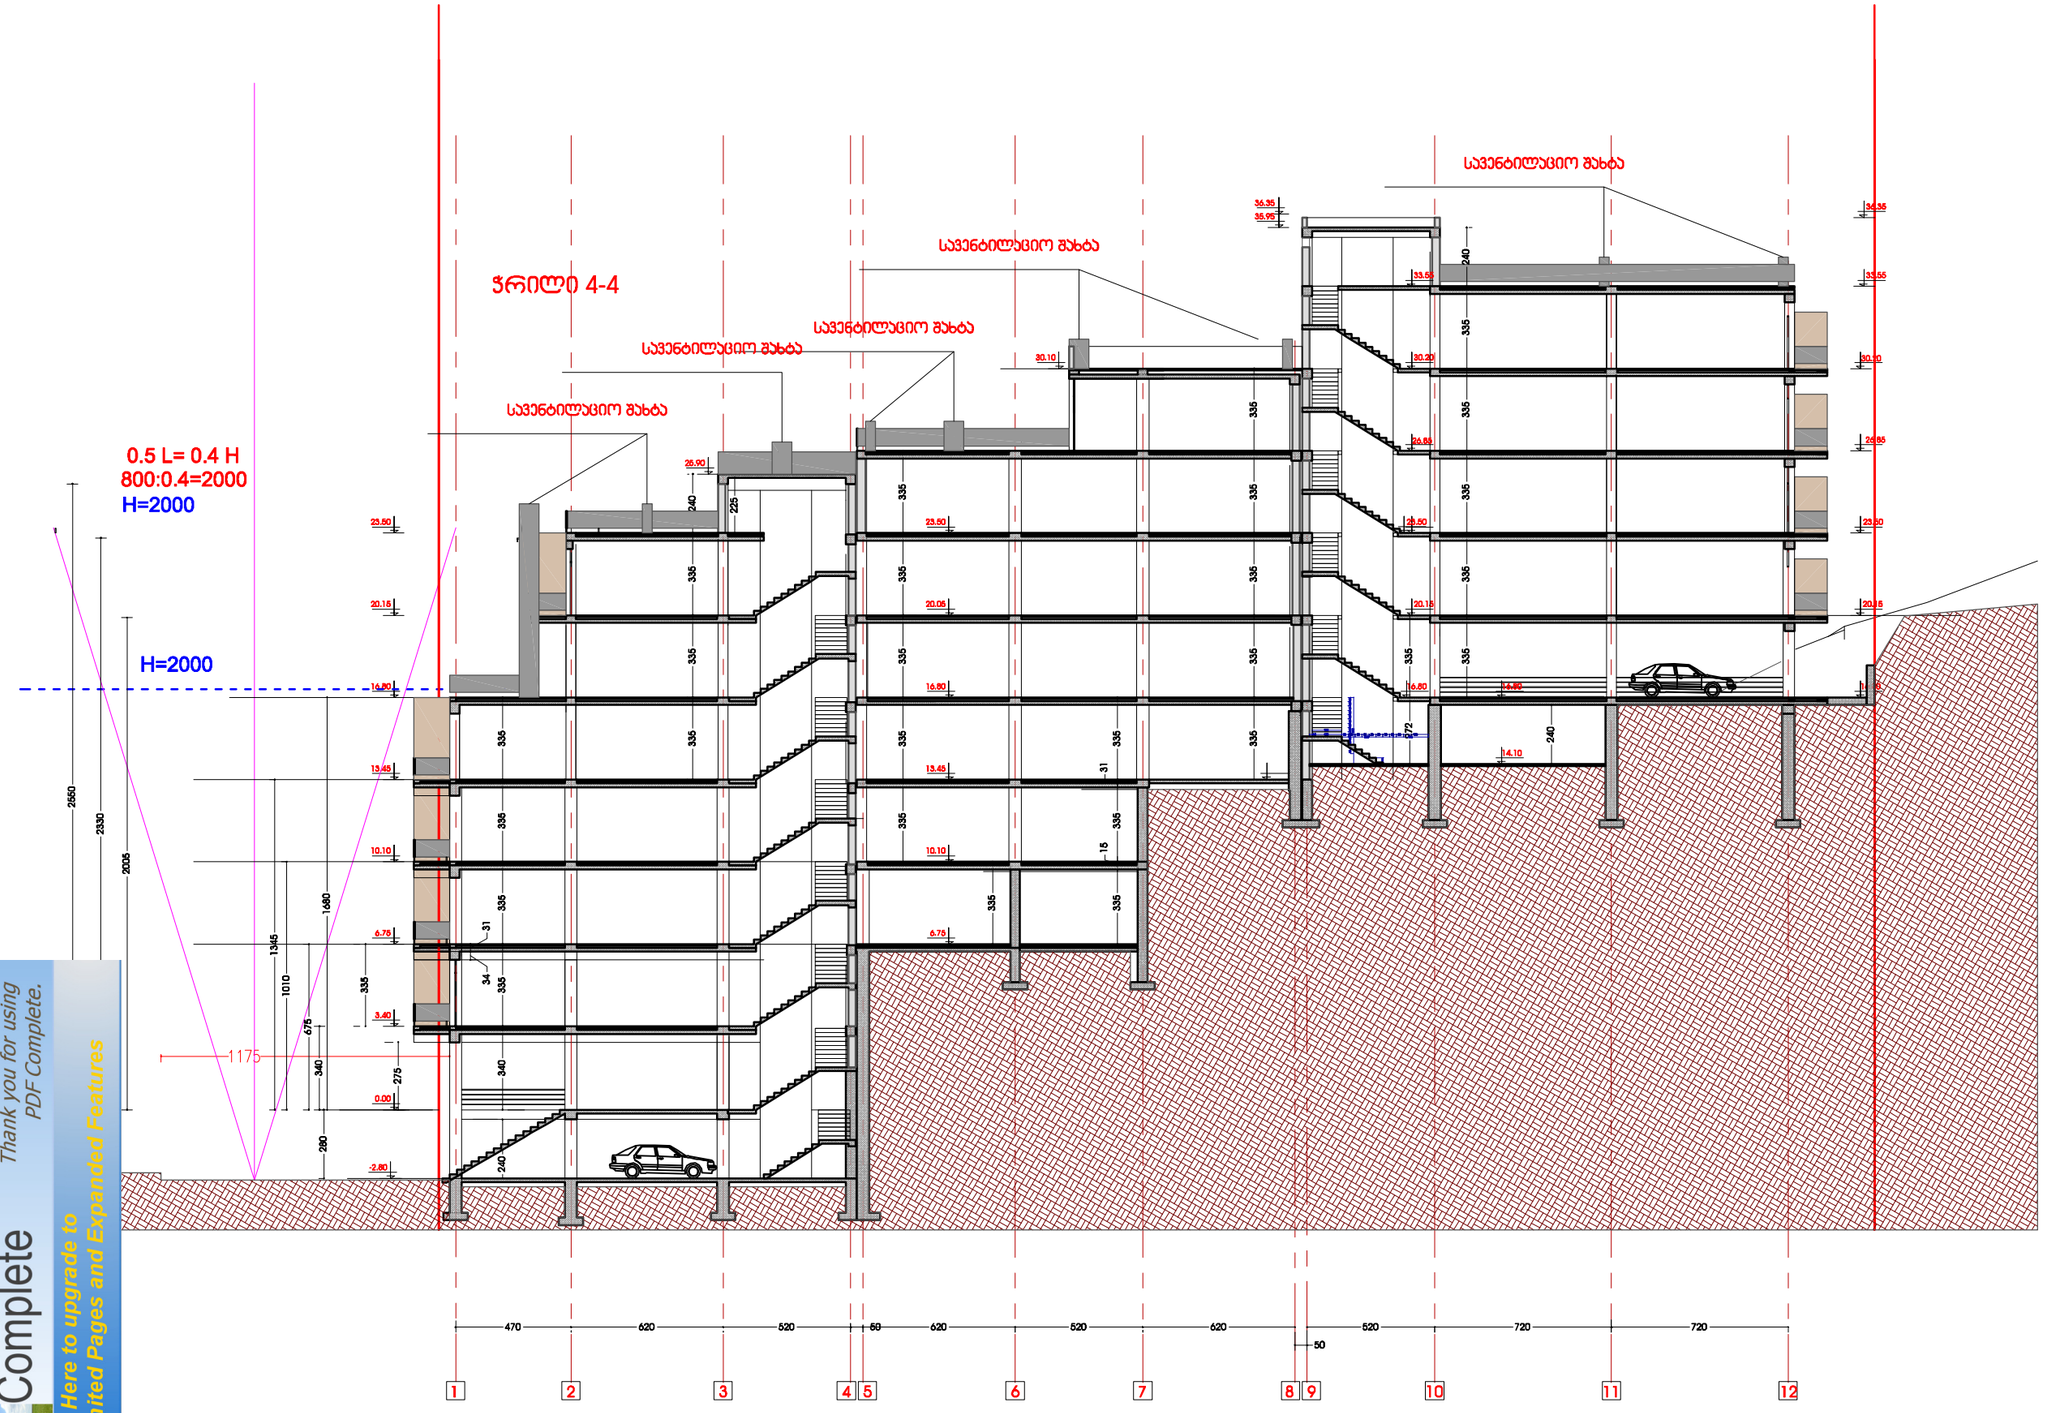


Your complimentary use period has ended. Thank you for using PDF Complete.
PDF Complete
Click Here to upgrade to Unlimited Pages and Expanded Features

ფორმატი A3	პროექტის №

დ. ვეფხვაძე	ნ. ცაბაძე	ნ. ცაბაძე	ნ. ცაბაძე	ნ. ცაბაძე	
დ. ვეფხვაძე	ნ. ცაბაძე	ნ. ცაბაძე	ნ. ცაბაძე	ნ. ცაბაძე	
დირექტორი	მთავარი არქიტექტორი	ინჟინერი	დიზაინერი	დიზაინერი	

რევიზია	თარიღი	განმარტება

პროექტის №

CAD DWG FILE:

რევიზია:	თარიღი:

ობიექტის სახელწოდება:

მრავალბინიანი საცხოვრებელი სახლი მარუხის გმირების ქუჩაზე

ობიექტის მისამართი:

ქ.თბილისი, მარუხის გმირების ქ.

ფურცლის სახელი:

ჭრილი 4-4

მასშტაბი: 1:250

ფურცლის ნომერი:

ფორმატი: A3 ფურცლები:

გოდაკო godaco პროფესიონალური ფასადი