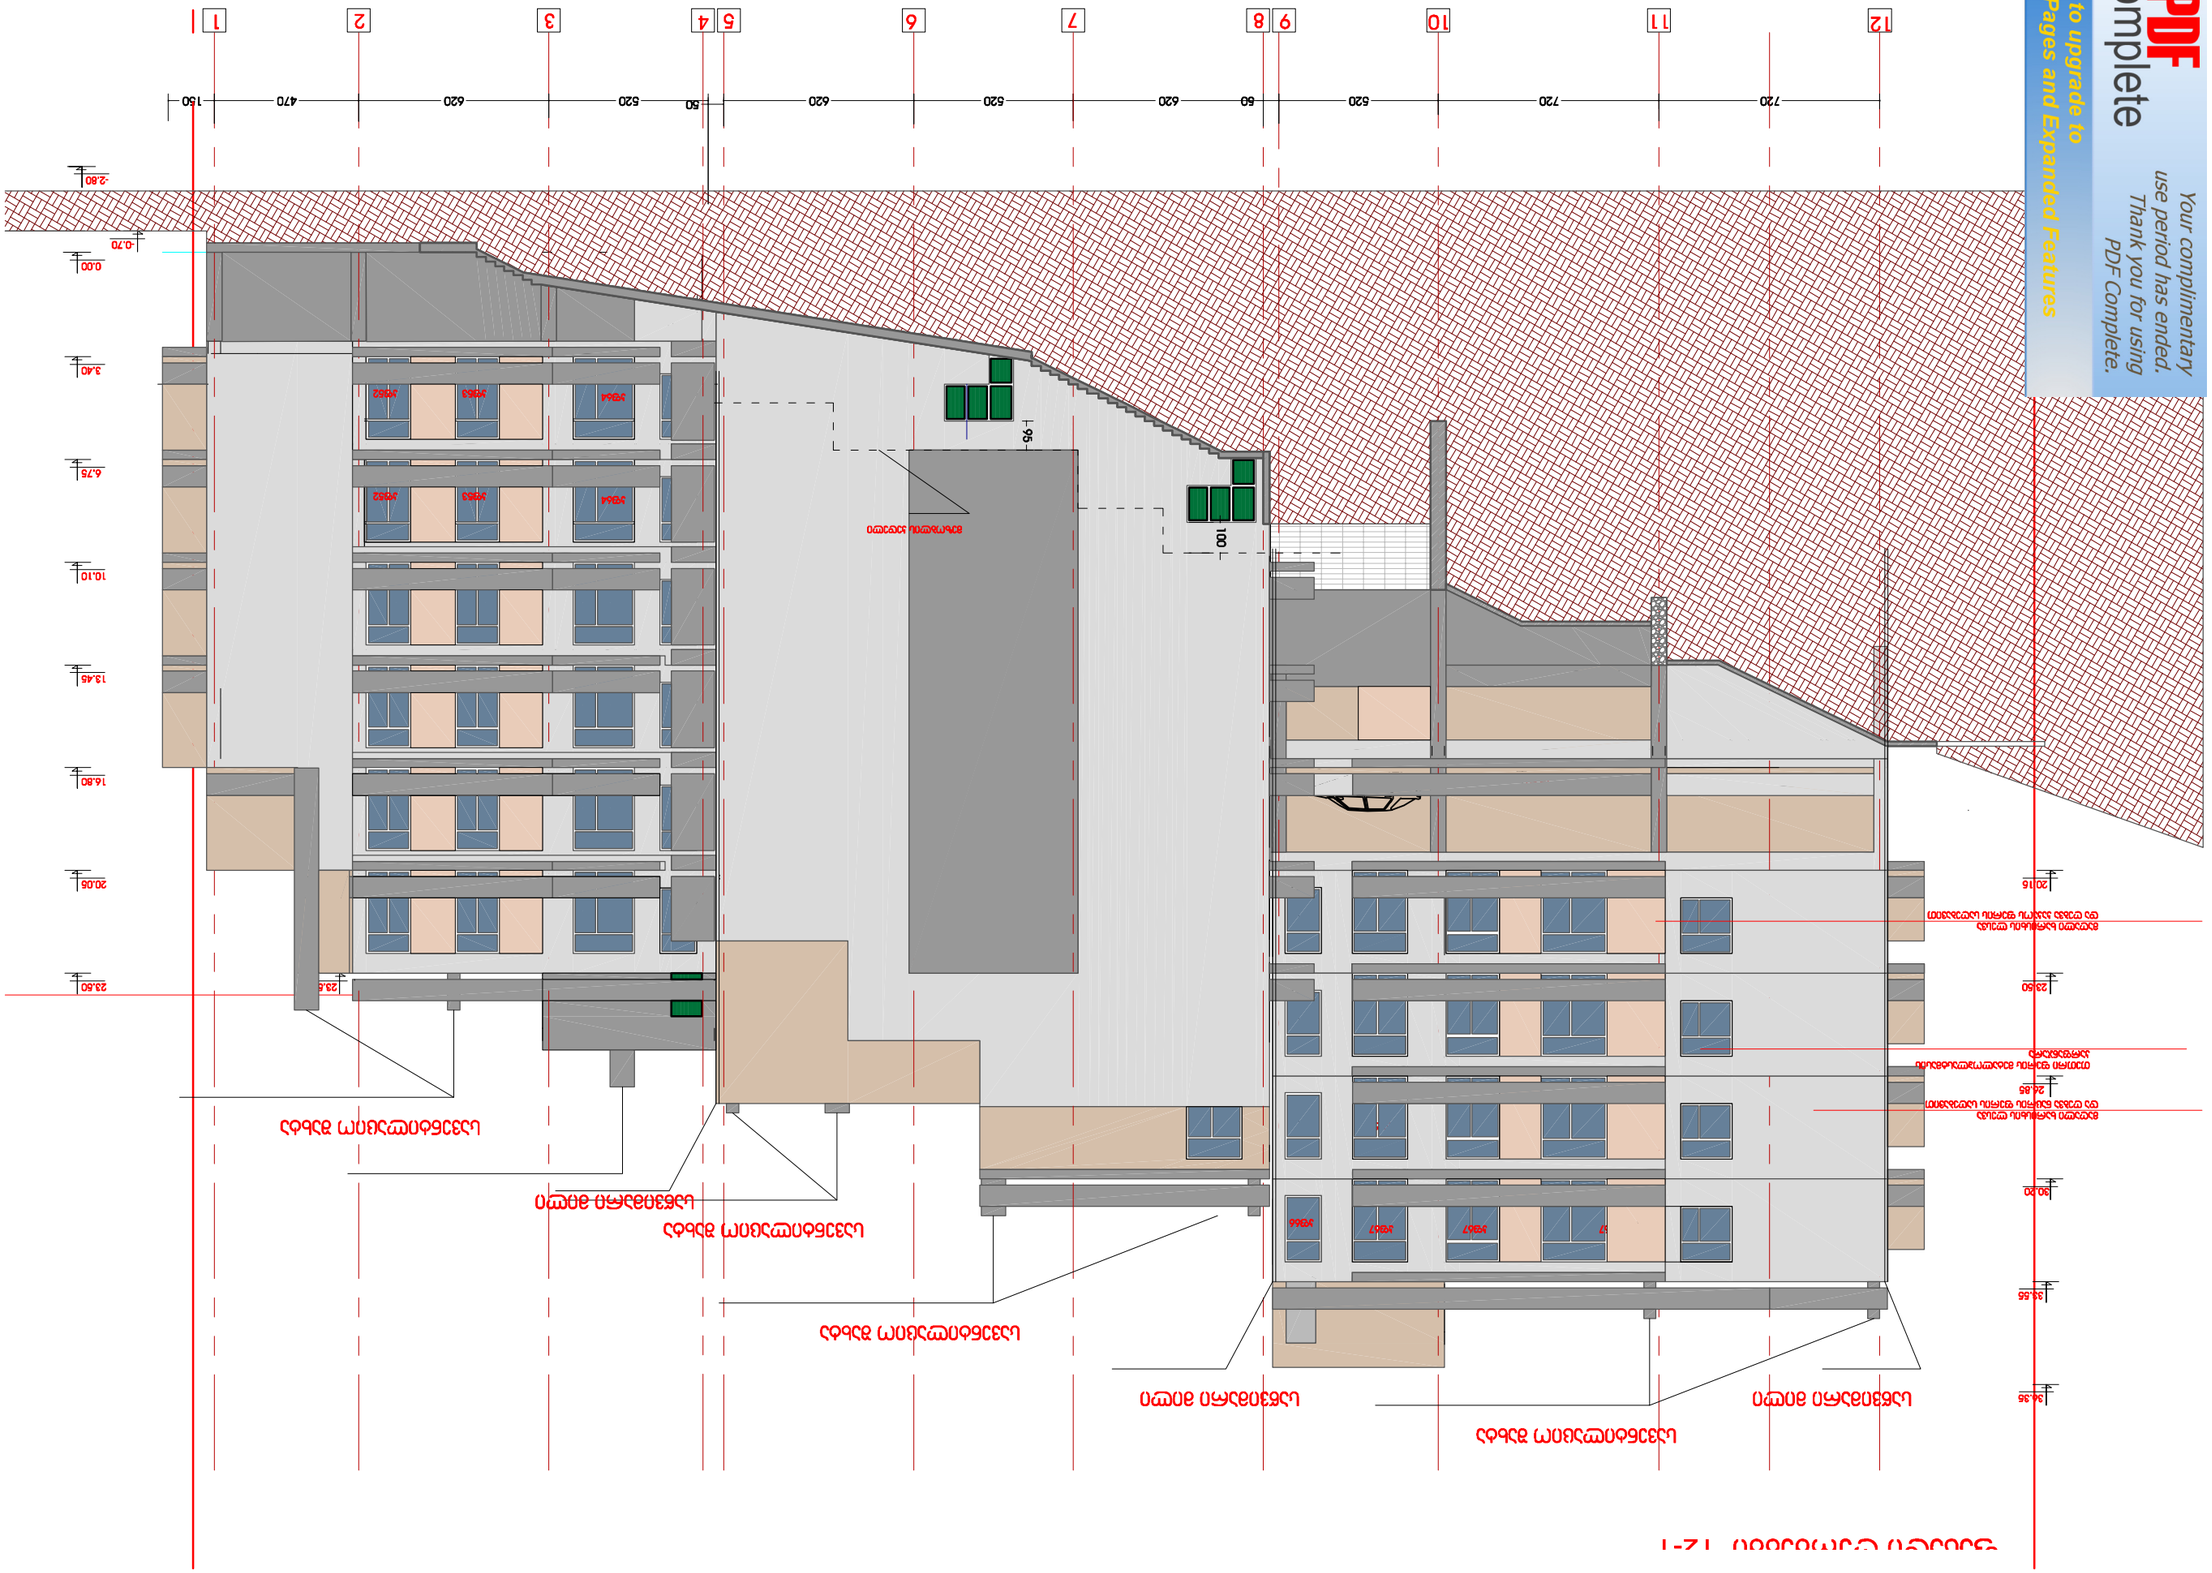

მთ.არქიტექტორი

ავტორი

დაამუშავა

შეამოწმა

გ.კვიწინაშვილი დირექტორი

godako

არქიტექტურული ფირმა

ქ.თბილისი, მარუხის გმირების ქ.

ბ.ცაცაშვილი

ბ.ცაცაშვილი

დ.მახარობლიძე

მრავალბინიანი საცხოვრებელი

სახლი მარუხის გმირების ქუჩაზე

გ.კვიწინაშვილი

ფასადი ღერძებში 12-1

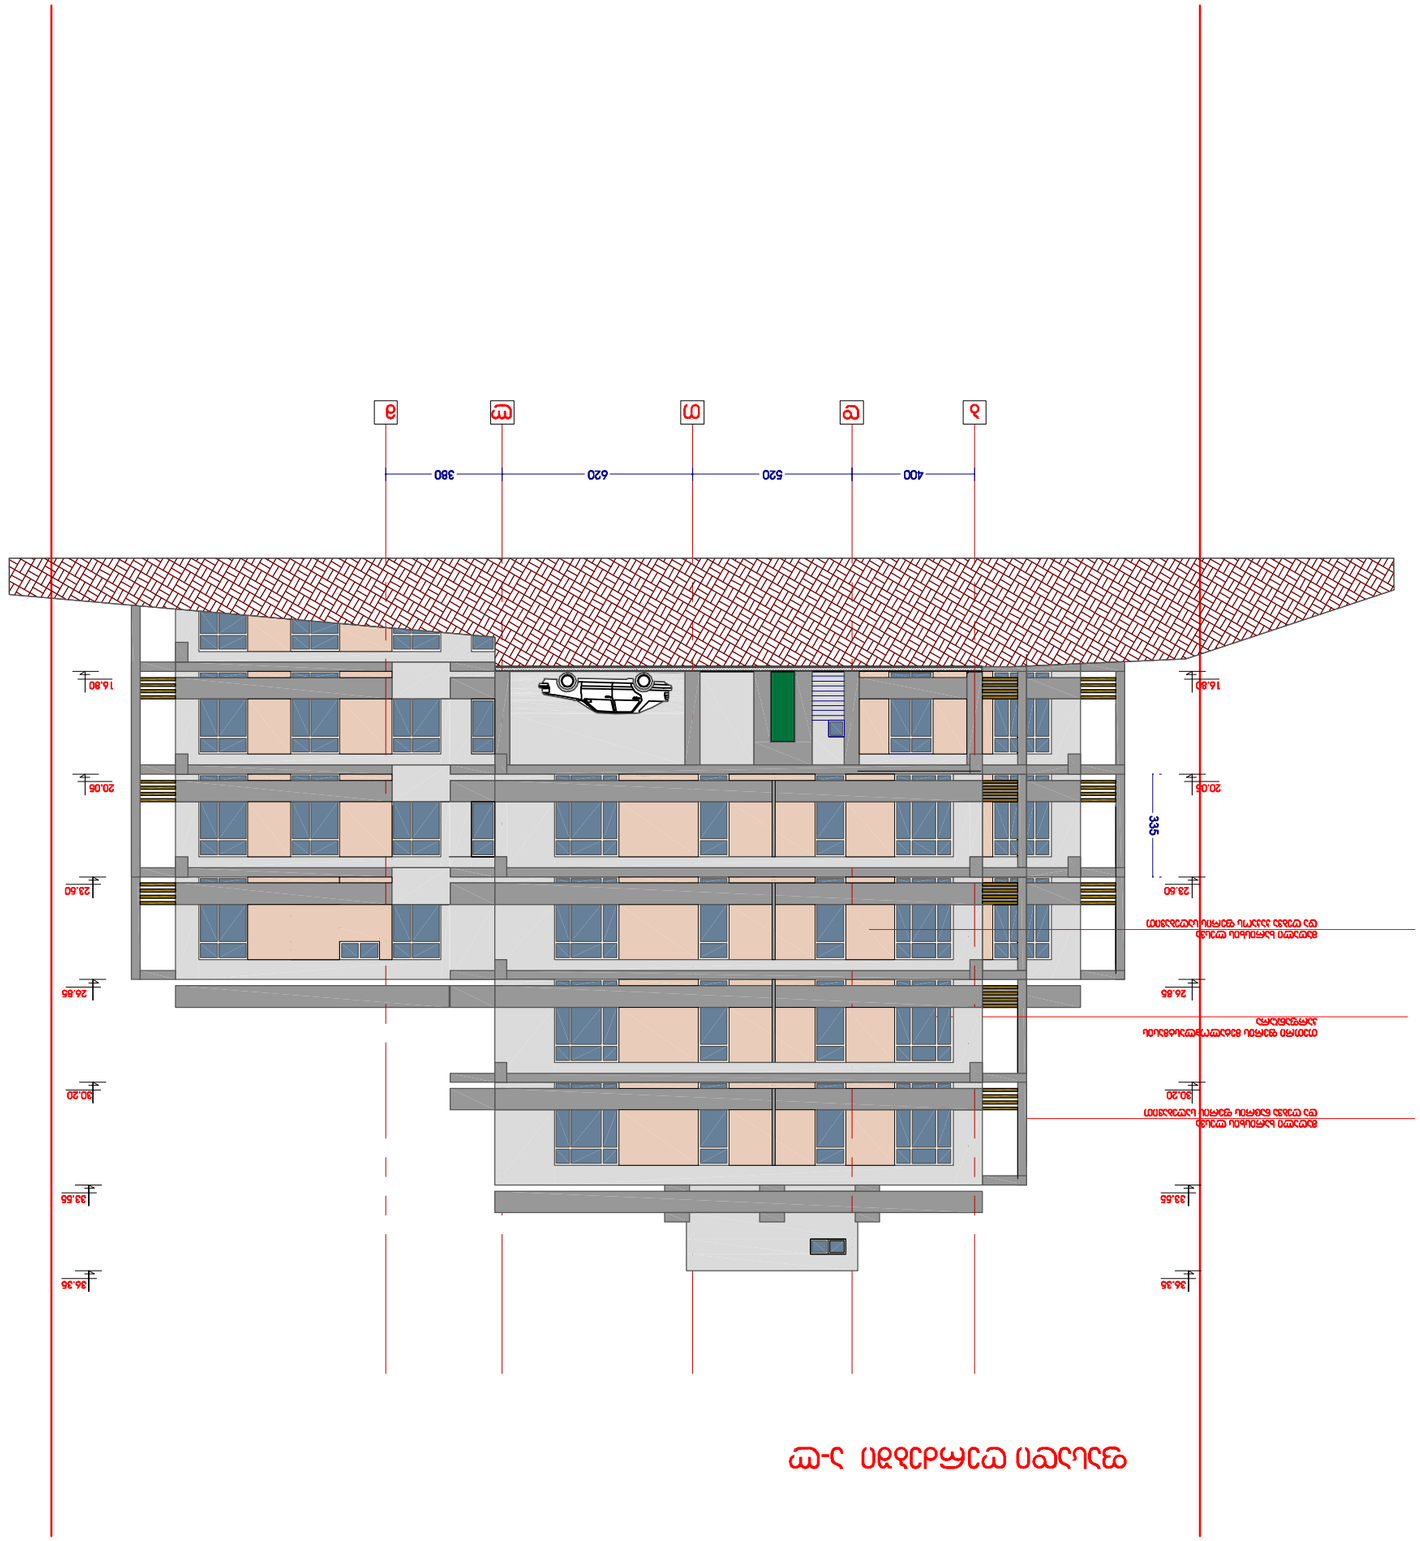

მთ.არქიტექტორი

ავტორი

დაამუშავა

შეამოწმა

გ.კვიწინაშვილი დირექტორი

godako

არქიტექტურული ფირმა

ქ.თბილისი, მარუხის გმირების ქ.

ბ.ცაცაშვილი

ბ.ცაცაშვილი

დ.მახარობლიძე

მრავალბინიანი საცხოვრებელი

სახლი მარუხის გმირების ქუჩაზე

გ.კვიწინაშვილი

ფასადი ღერძებში ა-ლ

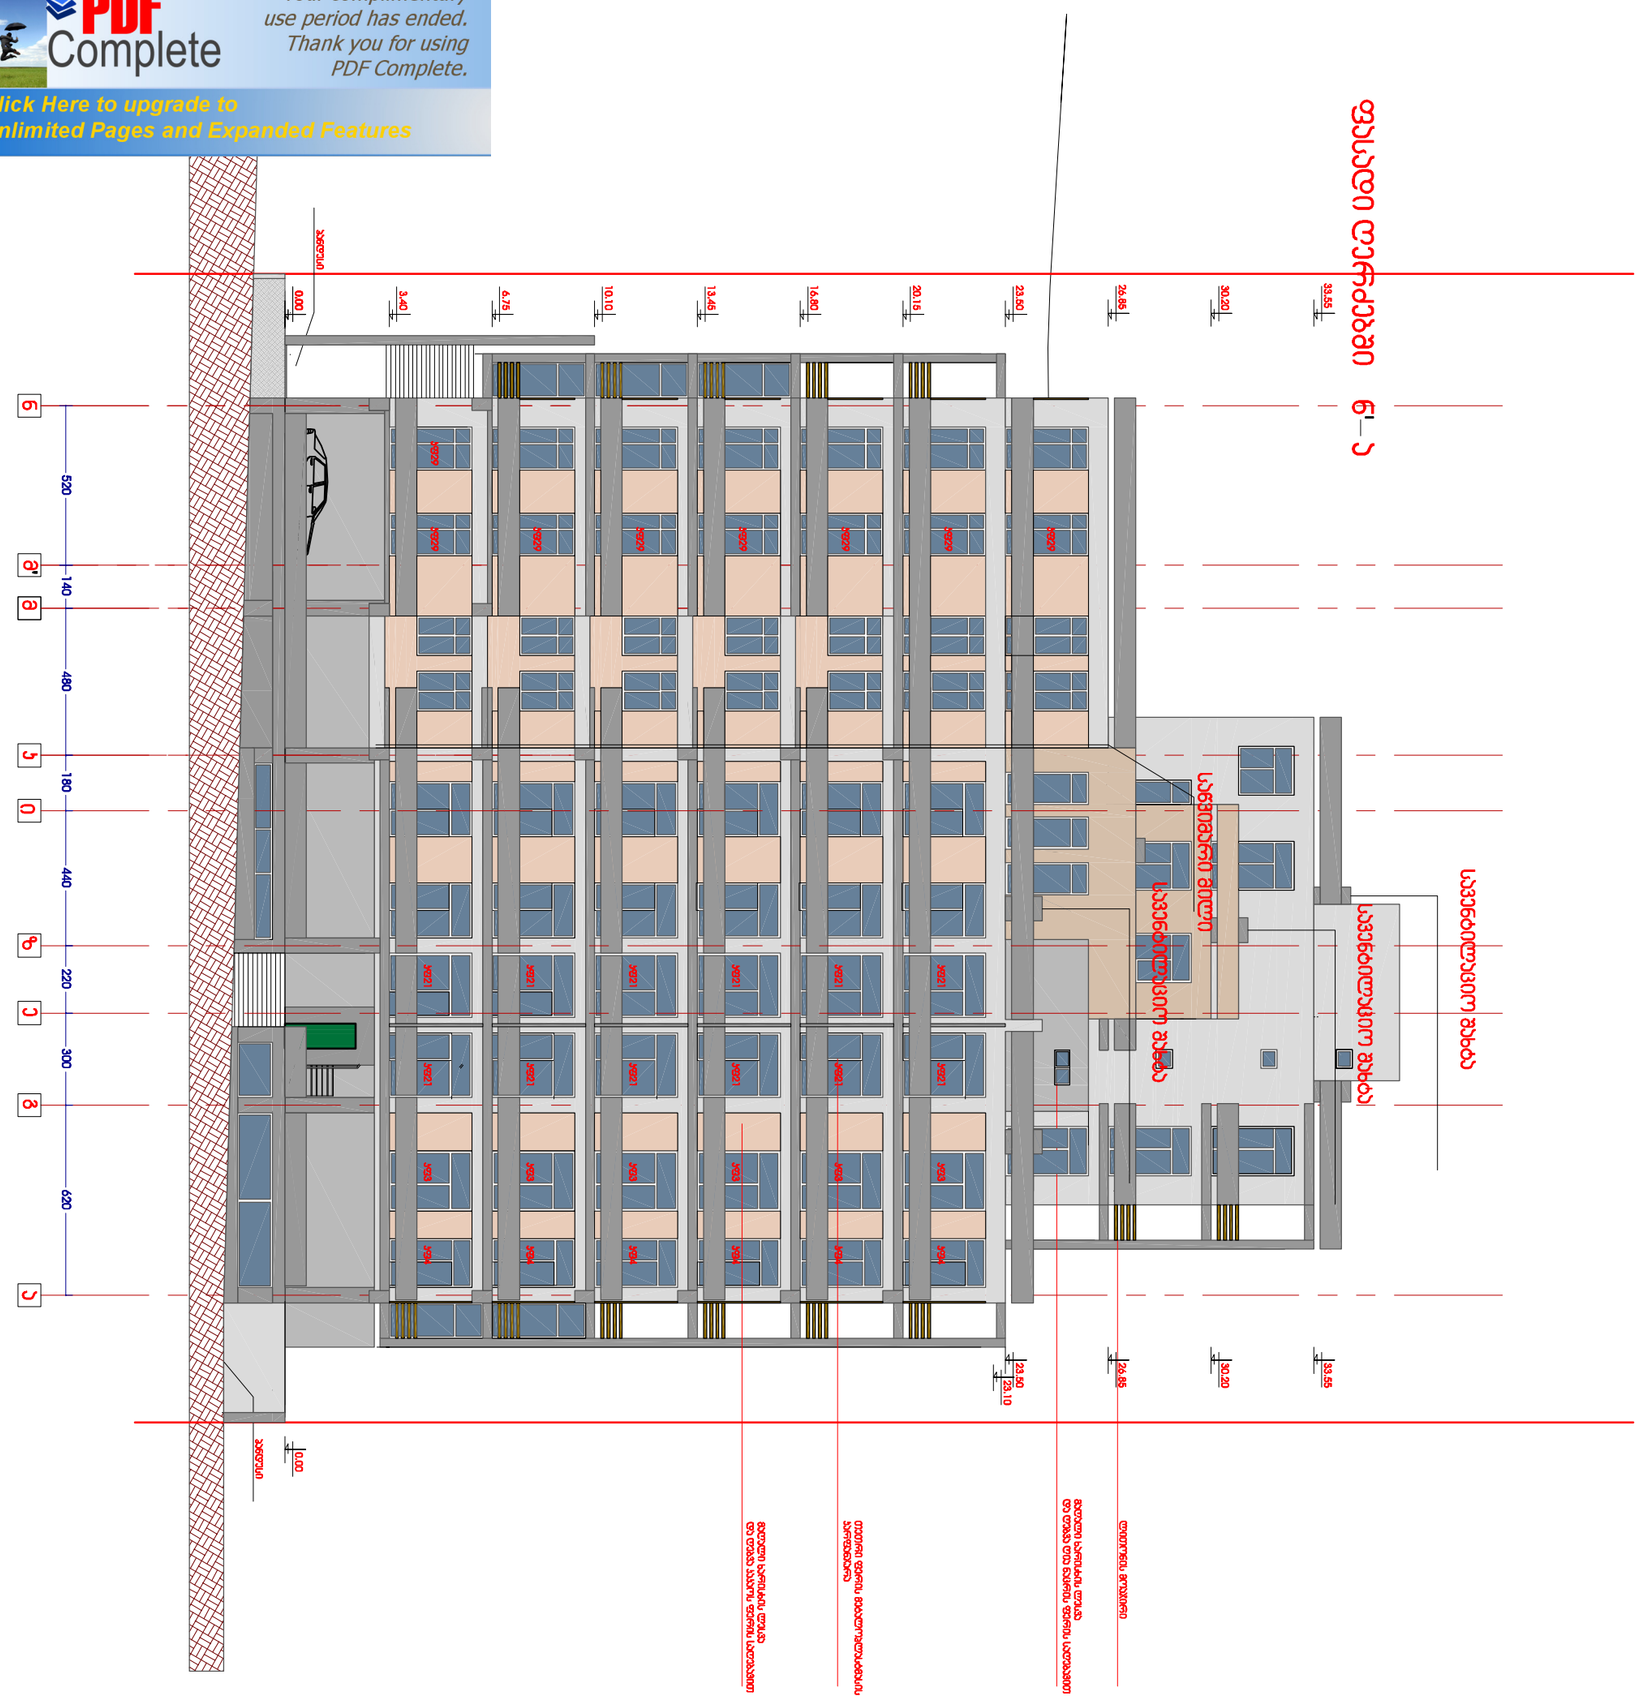

მთ.არქიტექტორი

ავტორი

დაამუშავა

შეამოწმა

გ.კვიწინაშვილი დირექტორი

godako

არქიტექტურული ფირმა

ქ.თბილისი, მარუხის გმირების ქ.

ბ.ცაცაშვილი

ბ.ცაცაშვილი

დ.მახარობლიძე

მრავალბინიანი საცხოვრებელი

სახლი მარუხის გმირების ქუჩაზე

გ.კვიწინაშვილი

ფასადი ღერძებში ნ' ა

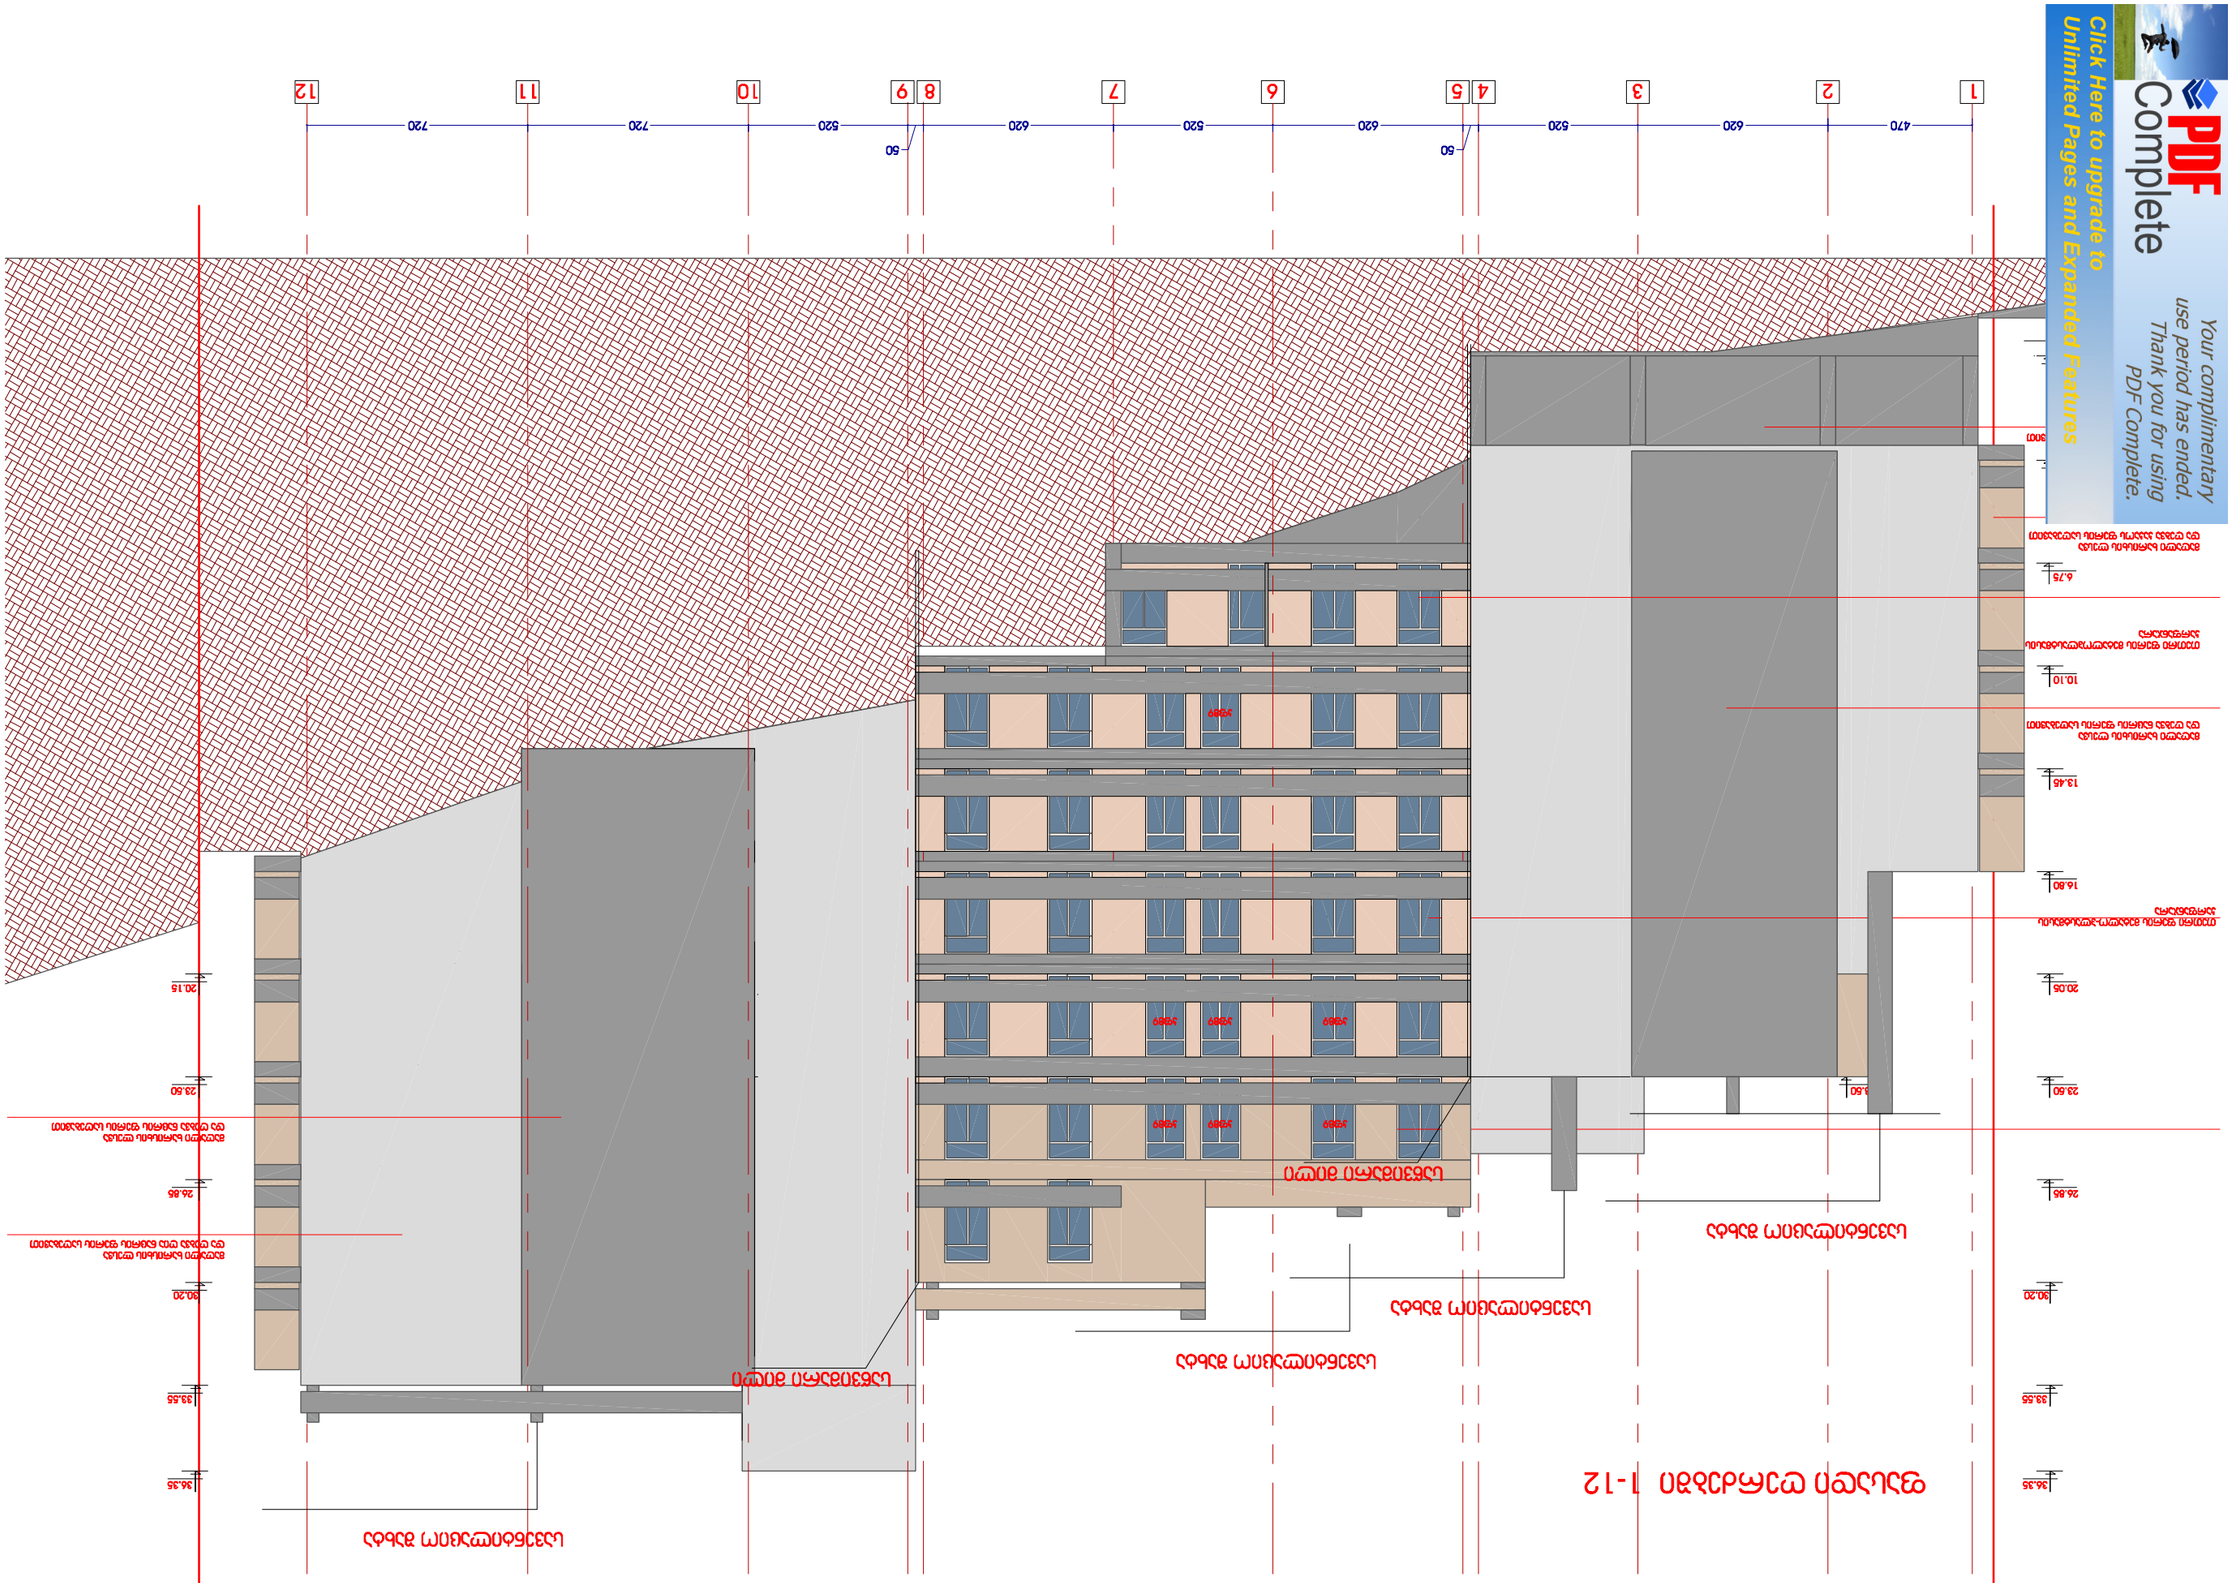

მთ.არქიტექტორი

ავტორი

დაამუშავა

შეამოწმა

გ.კვიწინაშვილი დირექტორი

godako

არქიტექტურული ფირმა

ქ.თბილისი, მარუხის გმირების ქ.

ბ.ცაცაშვილი

ბ.ცაცაშვილი

დ.მახარობლიძე

მრავალბინიანი საცხოვრებელი

სახლი მარუხის გმირების ქუჩაზე

გ.კვიწინაშვილი

ფასადი ღერძებში 1-12