ფასადები ჯარ ფანჯრების სქემები და ჯედლის დეტალები

ფასადი 1-5
ღერძებს შორის



ფასადი ზ-ა
ღერძებს შორის

ჯარ ფანჯრების სქემები

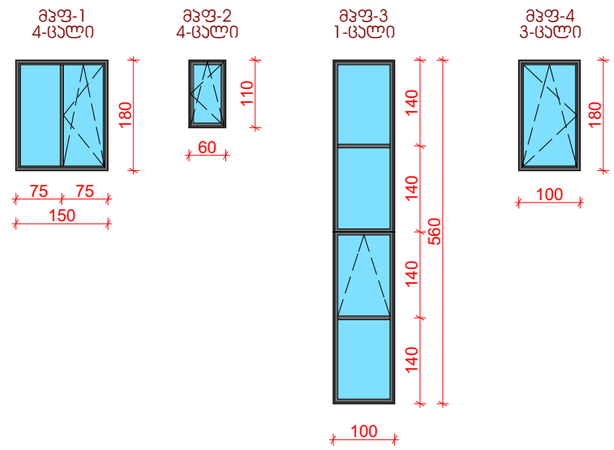

აგურის და შეღებილი ჯედლების დეტალები

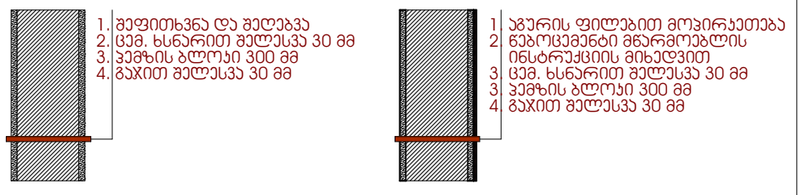

შენიშვნა:

1. თეთრი ფერის საფასადე საღებავით შეღებვა **RAL 9011**
2. აგურის ფილების მოპირკეთება
3. ბეტონის ფაქტურის ჯედელი და საფეხურები
4. სერი ფერის ალუმინის ვიტრაჟი **RAL 7031**
5. სერი ფერის მეტალის ჯარები **RAL 7031**
6. ხის მოაჯირი და ტერასის გადახურვის ხის ელემენტები
7. სერი ფერის ღვარსადენი **RAL 7031**

STUDIO BOMA	დირექტორი		ა. მაჩაიძე	მეორე კლასის ერთბინიანი ინდივიდუალური საცხოვრებელი სახლის, ქ. თბილისის ფონის ბაზის მიმდებარედ ს/კ 72.16.18.454	დაკვეთა № 2/2022
	პმა		ა. მაჩაიძე		სტადია მ.პ.
	მთ. პონსტრ.			არქიტექტურული ნაწილი	ფურცელი ას-6
დამკვეთი: მპს „მირაქსი“; ს/კ : 400157879	შესრულა		ე. მაჩაიძე	ფასადები ჯარ ფანჯრების სქემები და ჯედლის დეტალები	ფურცლები ას-
					მასშტაბი 1:100

ფასადები

ფასადი 5-1
ღერძებს შორის



ფასადი ა-ზ
ღერძებს შორის

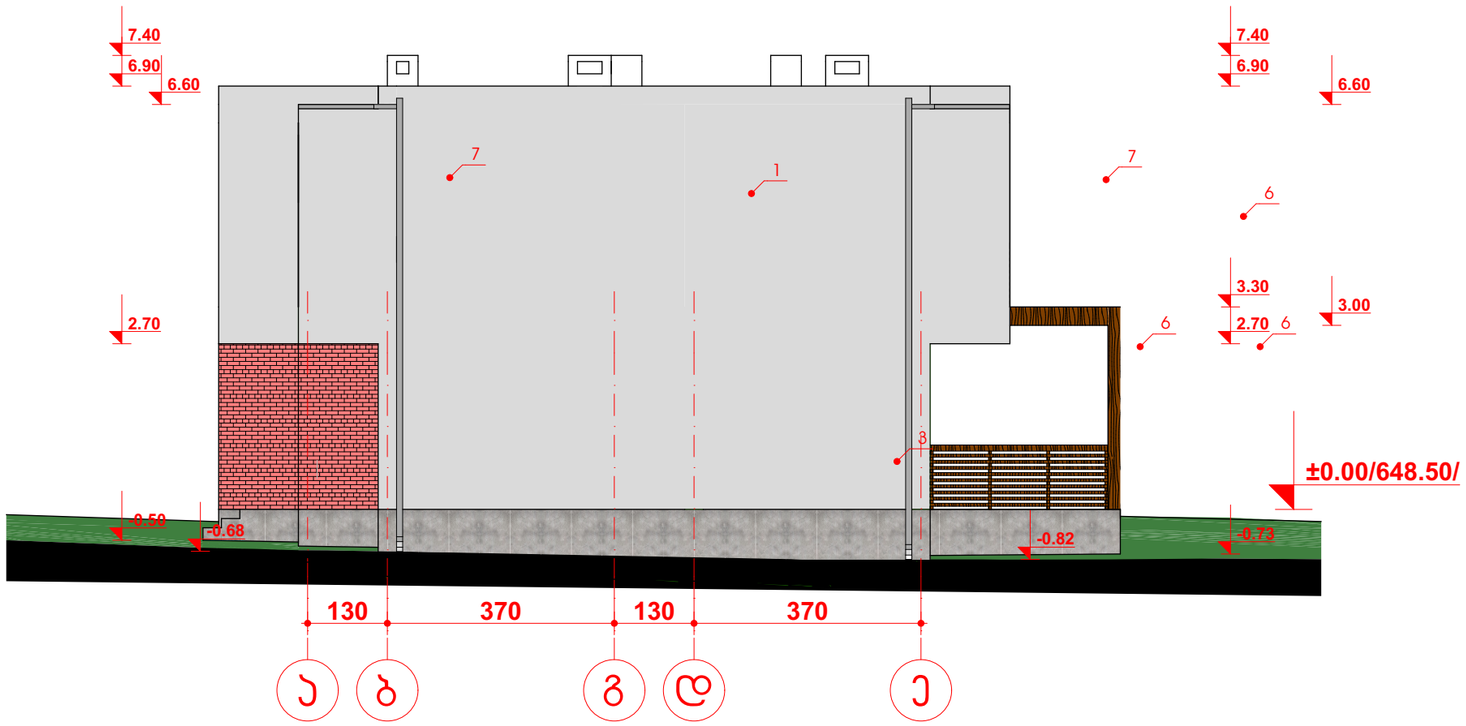

ჯარ ფანჯრების სქემები

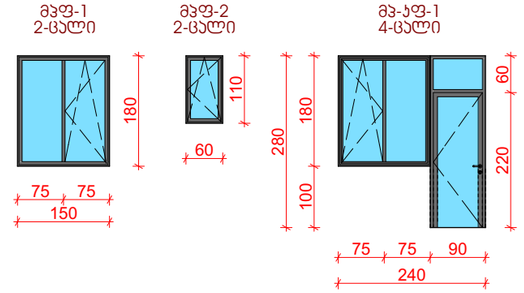

შენიშვნა:

1. თეთრი ფერის საფასადე საღებავით შეღებვა **RAL 9011**
2. აგურის ფილების მოპირკეთება
3. ბეტონის ფაქტურის ჯედელი და საფეხურები
4. სერი ფერის ალუმინის ვიტრაჟი **RAL 7031**
5. სერი ფერის მეტალის ჯარები **RAL 7031**
6. ხის მოაჯირი და ტერასის გადახურვის ხის ელემენტები
7. სერი ფერის ღვარსადენი **RAL 7031**
8. მინის გადახურვა

STUDIO BOMA	დირექტორი		ა. მაჩაიძე	მეორე ჯერადის ერთბინიანი ინდივიდუალური საცხოვრებელი სახლი, ქ. თბილისი ტბისის ბაის მიმდებარედ ს/კ 72.16.18.454	დაკვეთა №	2/2022
	არქ		ა. მაჩაიძე		სტადია	მ.პ.
	მთ. პროექტ.			არქიტექტურული ნაწილი	ფურცელი	ას-7
დამკვეთი: შპს „მირაქსი"; ს/კ : 400157879	შესრულა		ე. მაჩაიძე	ფასადები	ფურცლები	ას-
					მასშტაბი	1:100

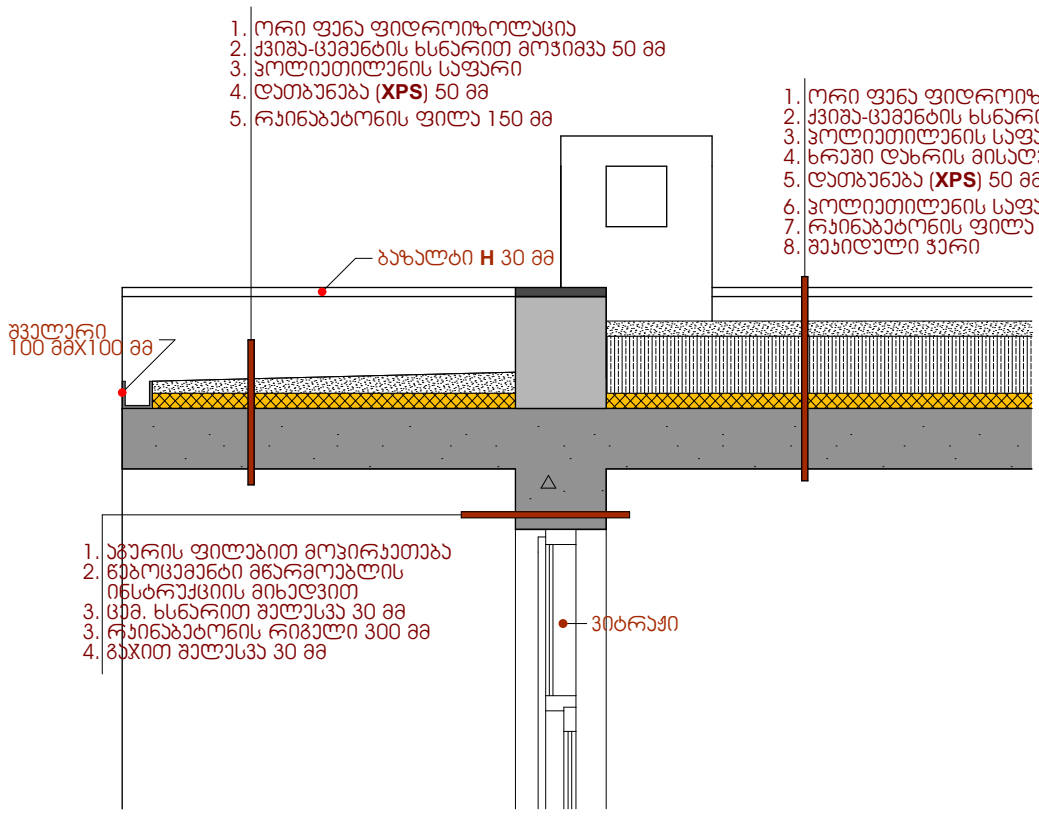

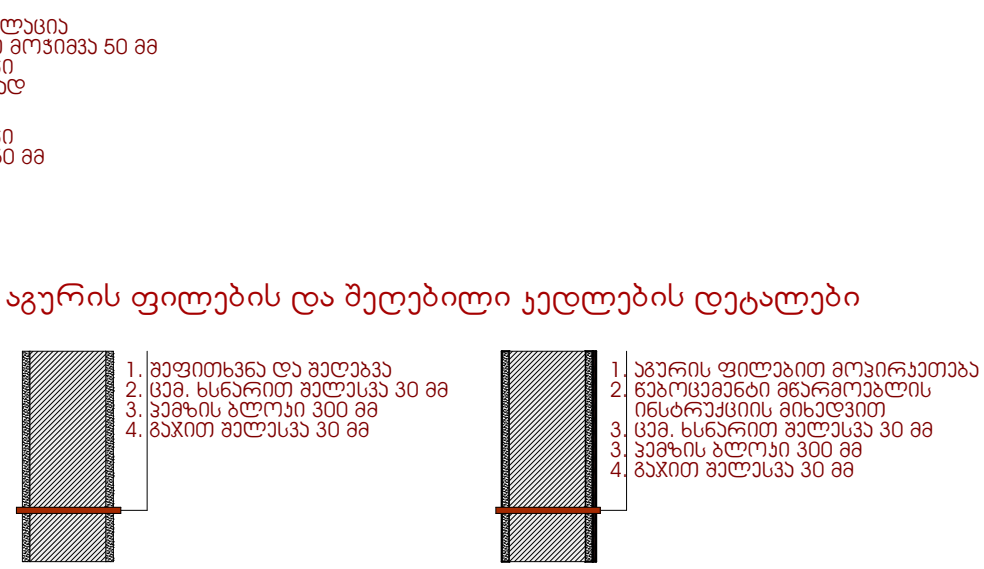

აგურის ფილების და შეღებილი კედლების დეტალები

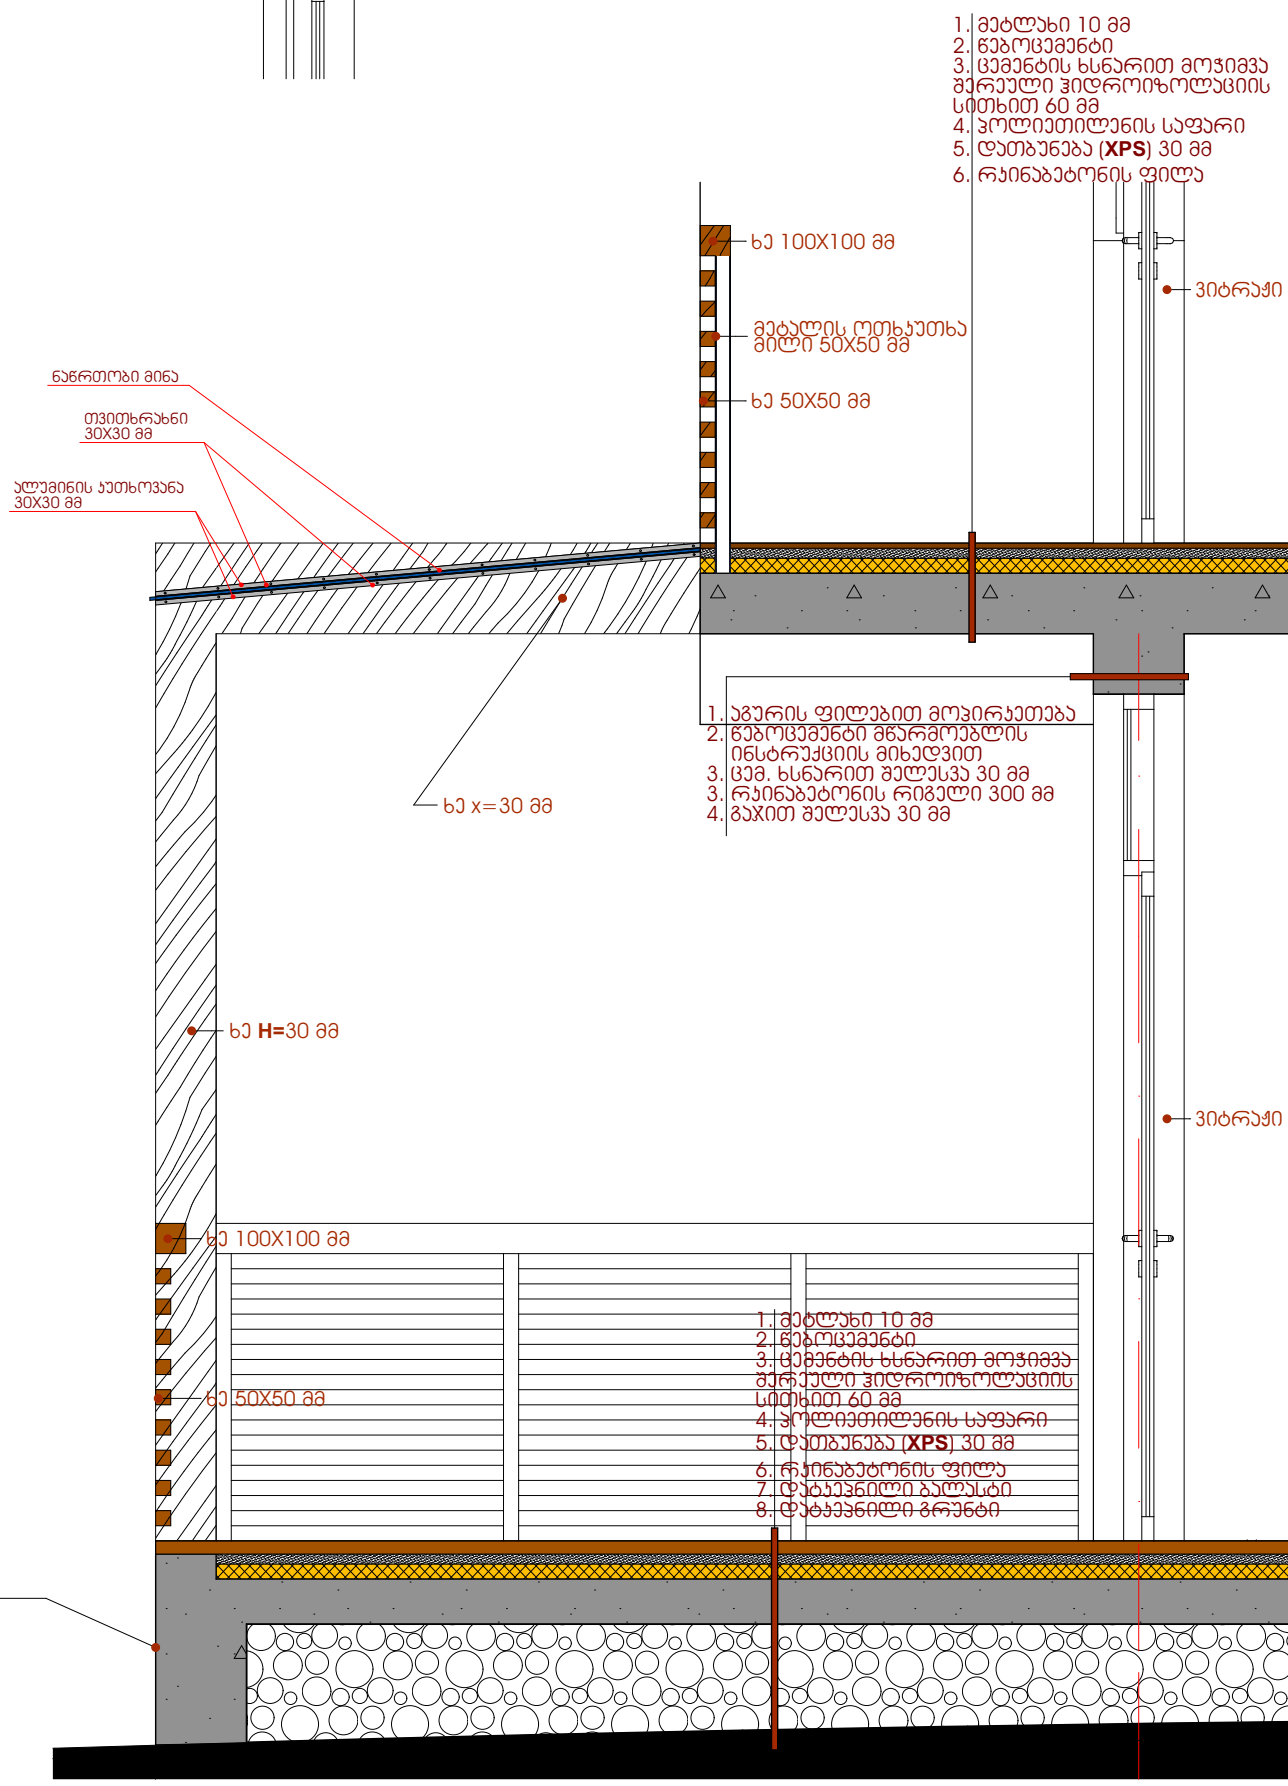

STUDIO IBOMA	დირექტორი		ა. მაჩაიძე	მეორე კლასის ერთბინიანი ინდივიდუალური საცხოვრებელი სახლი, ქ. თბილისი ლისის ბბის მიმდებარედ ს/ა 72.16.18.454	დაკვეთა №	2/2022
	ხმა		ა. მაჩაიძე		სტადია	მ.პ.
	მთ. პონსტრ.			არქიტექტურული ნაწილი	ფურცელი	ას-8
დამკვეთი: შპს „მირაქსი“; ს/ა : 400157879	შესრულა		ე. მაჩაიძე	ფასადის დეტალები და კვანძები	ფურცლები	ას-
					მასშტაბი	1:25

ტერიტორიის შემოღობვა

ღობის მოწყობის გეგმა

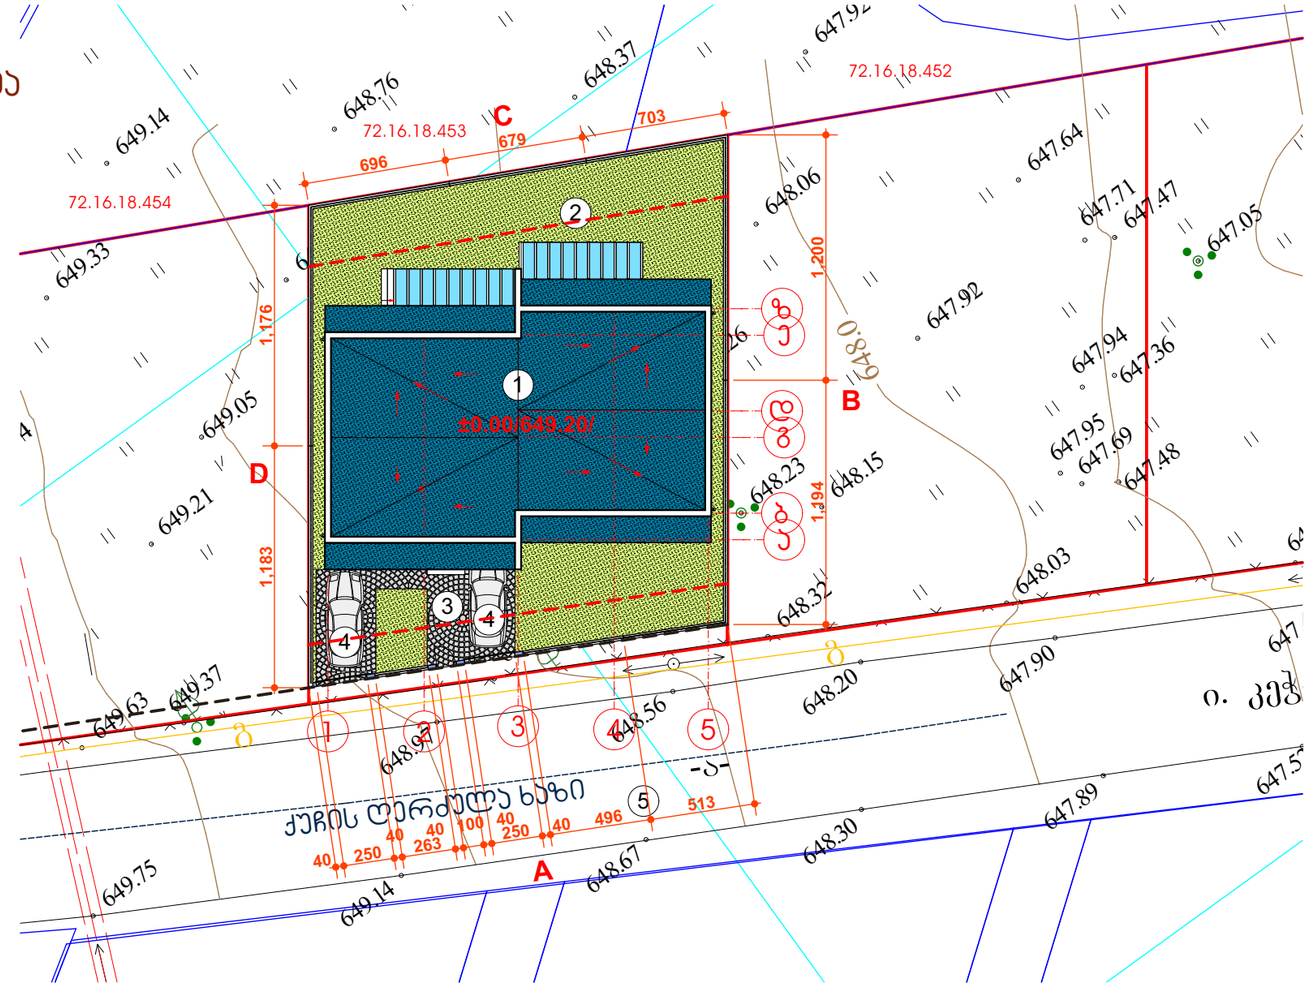

ღობის განშლა

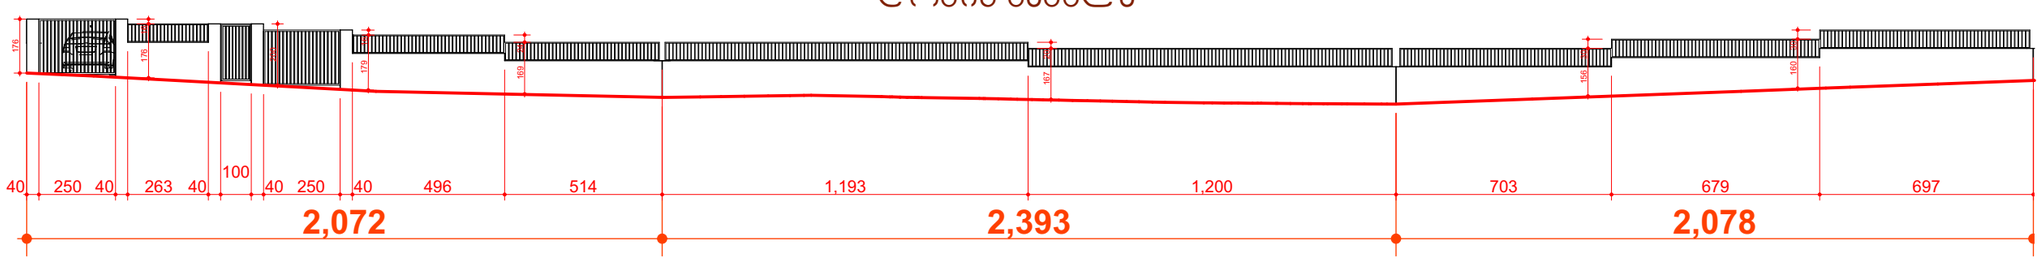

ღობის განშლა

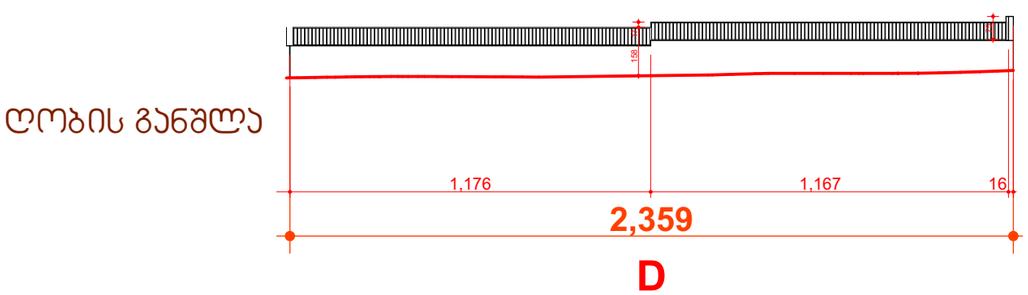

STUDIO BOMA	დირექტორი		ა. მაჩაიძე	მეორე კლასის ერთბინიანი ინდივიდუალური საცხოვრებელი სახლი, ქ. თბილისი ლისის ტბის მიმდებარედ ს/კ 72.16.18.454	დაკვეთა №	2/2022
	ავტ		ა. მაჩაიძე		სტადია	მ.პ.
	მთ. პონსტრ.			არქიტექტურული ნაწილი	ფურცელი	ას-10
დამკვეთი: შპს „მირაქსი“; ს/ნ : 400157879	შესრულა		ე. მაჩაიძე	ტერიტორიის შემოღობვა	ფურცლები	ას-
					მასშტაბი	1:300, 1:200