
გენგეგმა ტოპოძირზე

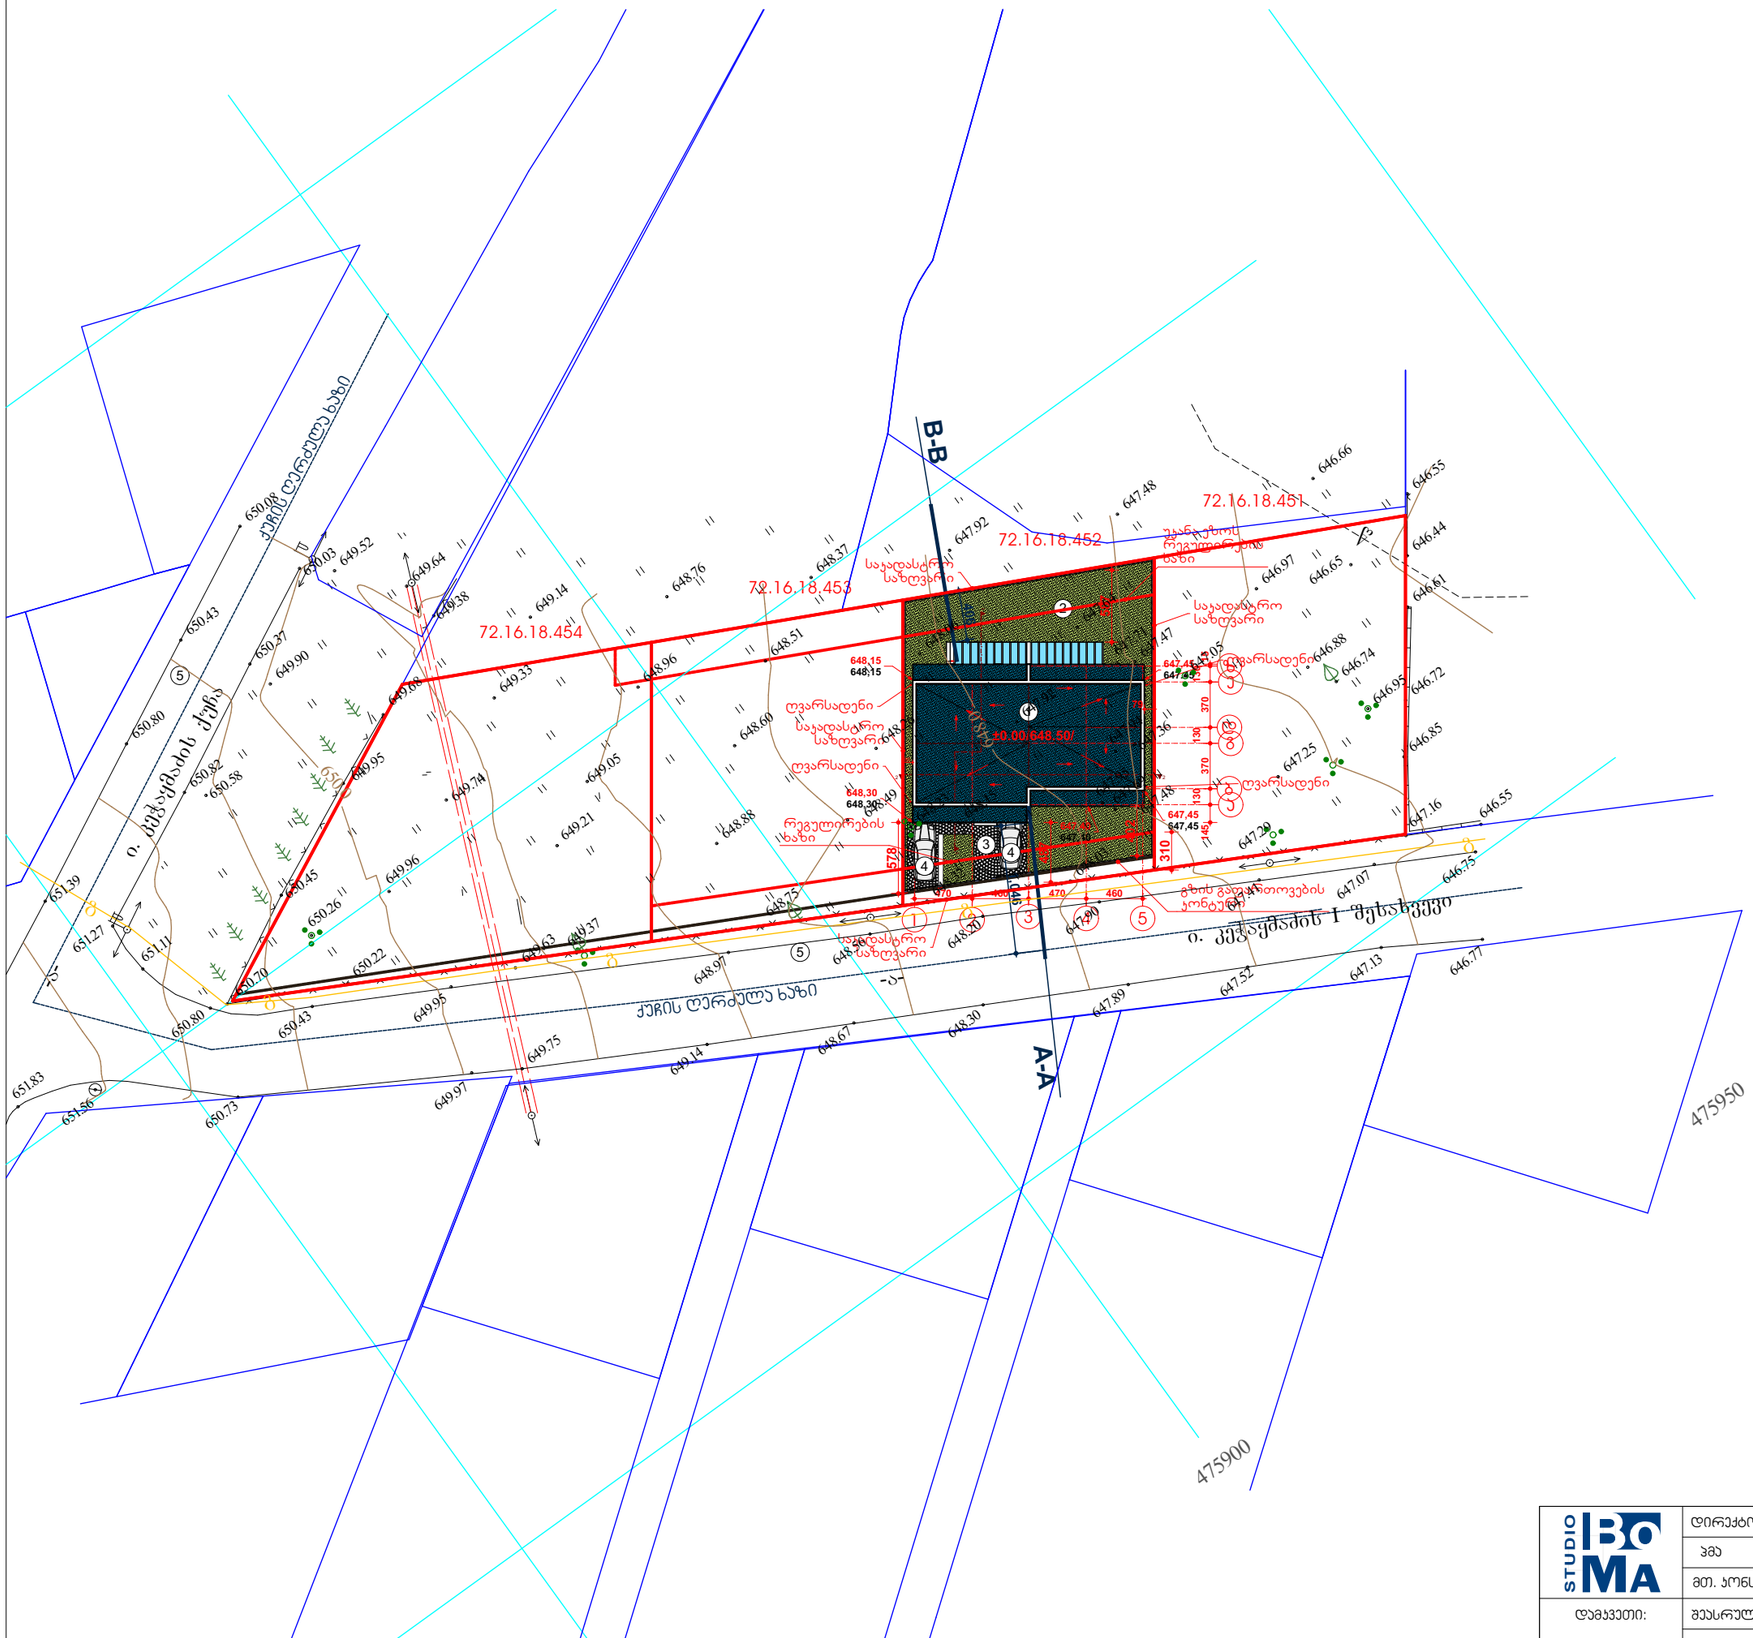


ექსპლიკაცია:

1. საპროექტო საცხოვრებელი სახლი
2. გამწვანებული ეზო
3. მოკირწყლული ბილიკი
4. ავტოსადგომი
5. გზა

STUDIO BOMA	დირექტორი		ე. მაჩაიძე	მეორე კლასის ერთბინიანი ინდივიდუალური საცხოვრებელი სახლი, ქ. ბათილისი ლისის ტბის მიმდებარედ ს/კ 72.16.18.454	დაკვეთა №	2/2022
	პმა		ე. მაჩაიძე		სტადია	მ.პ.
	მთ. პონსტრ.			არქიტექტურული ნაწილი	ფურცელი	ას-1
დამკვეთი: შპს „მირაქსი“; ს/კ : 400157879	შესრულა		ე. მაჩაიძე	გენგეგმა ტოპოძირზე	ფურცლები	ას-
					მასშტაბი	1:500

სიმაღლის განსაზღვრელი სქემა

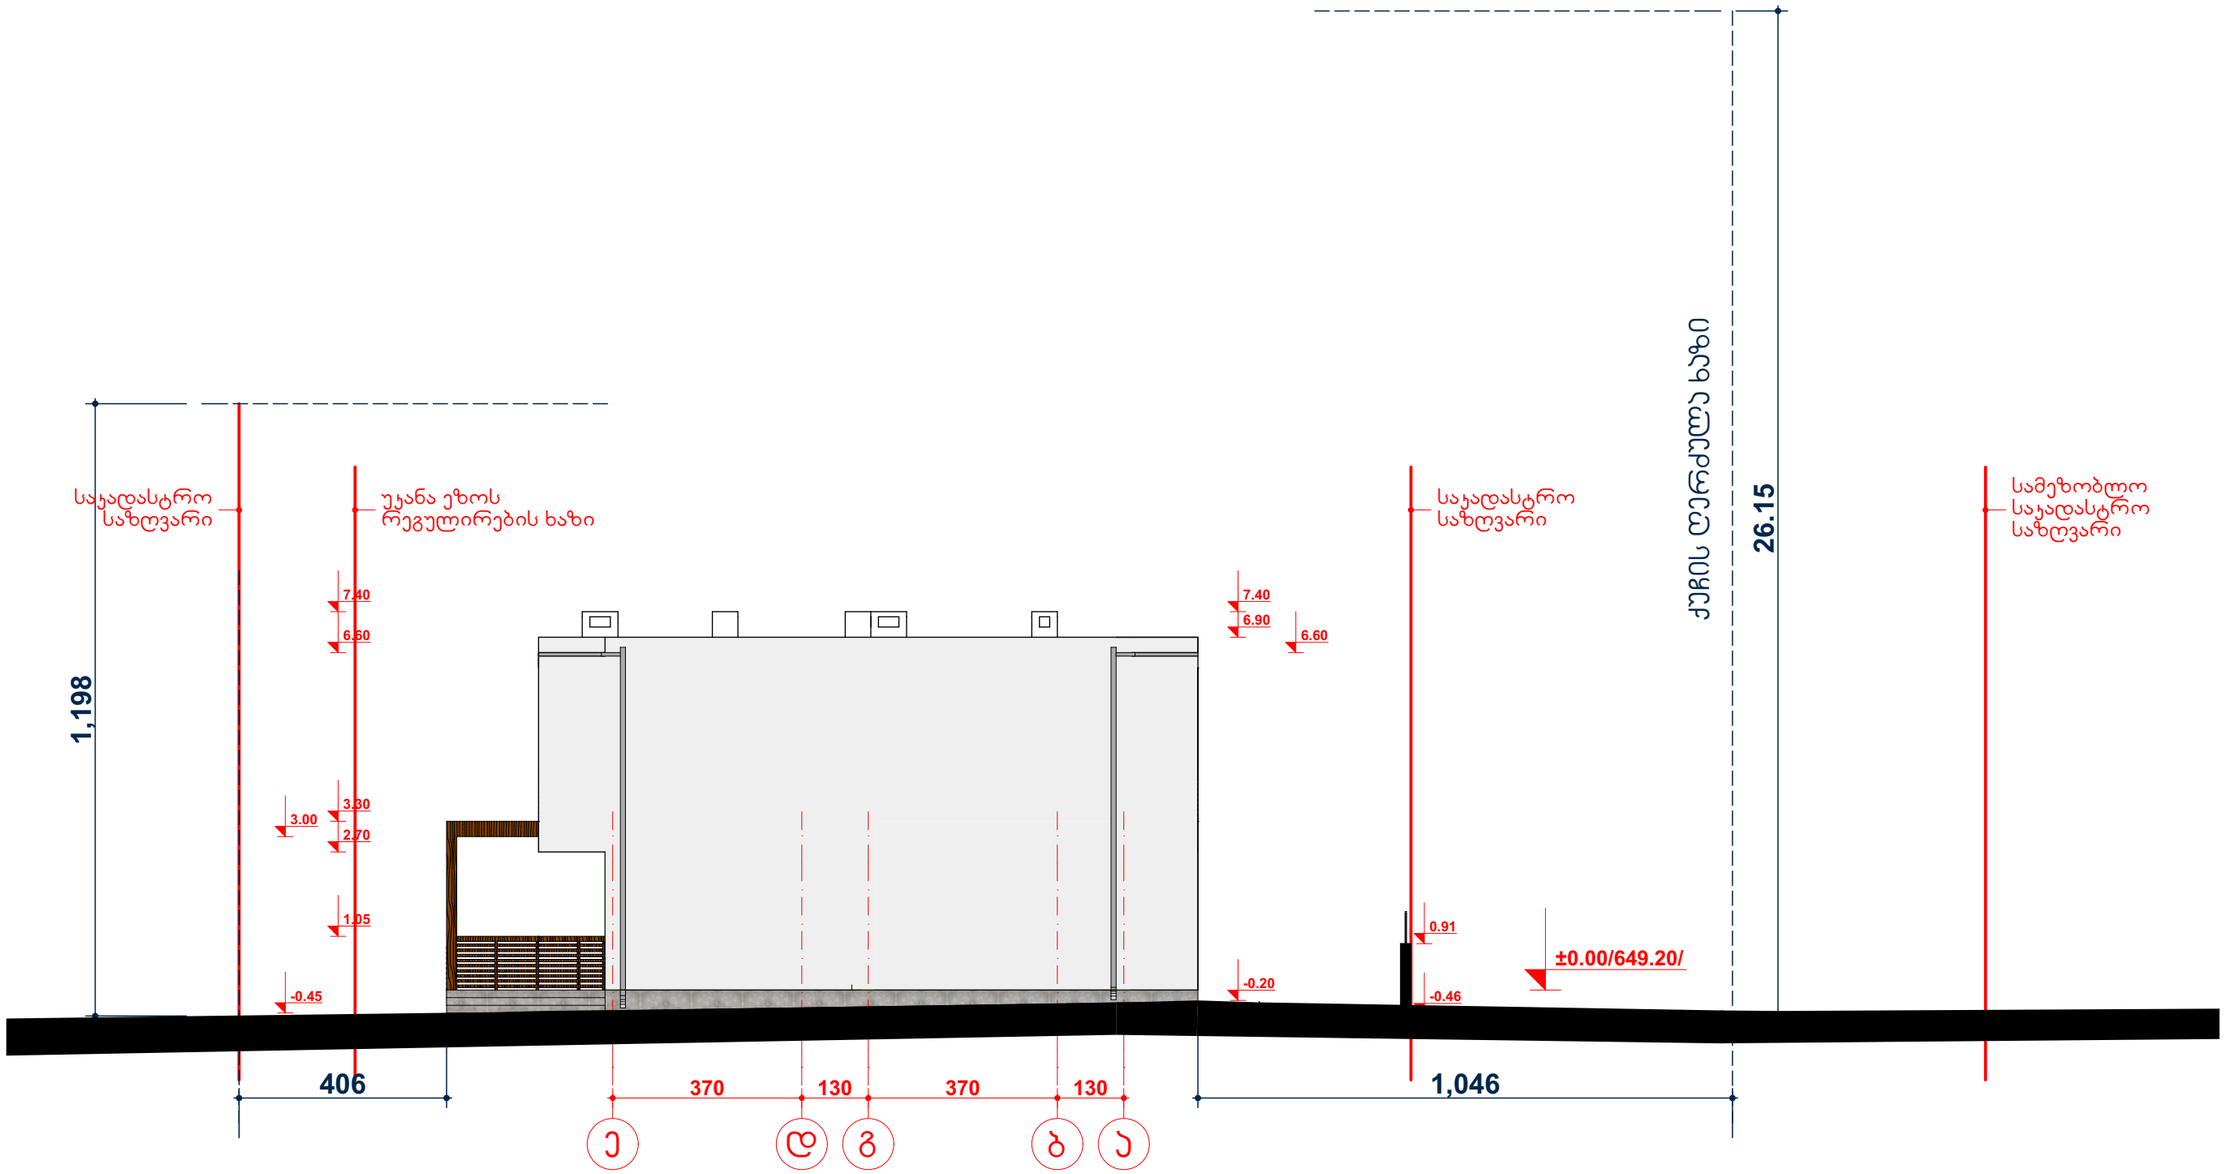

B-B
H=L/Y=4.79/0.4=11.98 მ

A-A
H=L/Y=10.46/0.4=26.15 მ

STUDIO BOMA	დირექტორი		ა. მაჩაიძე	მეორე ჯგუფის ერთბინიანი ინდივიდუალური საცხოვრებელი სახლი, ქ. თბილისი ლისის ბაის მიმდებარედ ს/ბ 72.16.18.454	დაკვეთა №	2/2022
	პმა		ა. მაჩაიძე		სტადია	მ.პ.
	მთ. პროექტ.			არქიტექტურული ნაწილი	ფურცელი	ას-9
დამკვეთი: შპს „მირაქსი“; ს/ბ : 400157879	შეასრულა		ე. მაჩაიძე	სიმაღლის განსაზღვრელი სქემა	ფურცლები	ას-
					მასშტაბი	1:120