
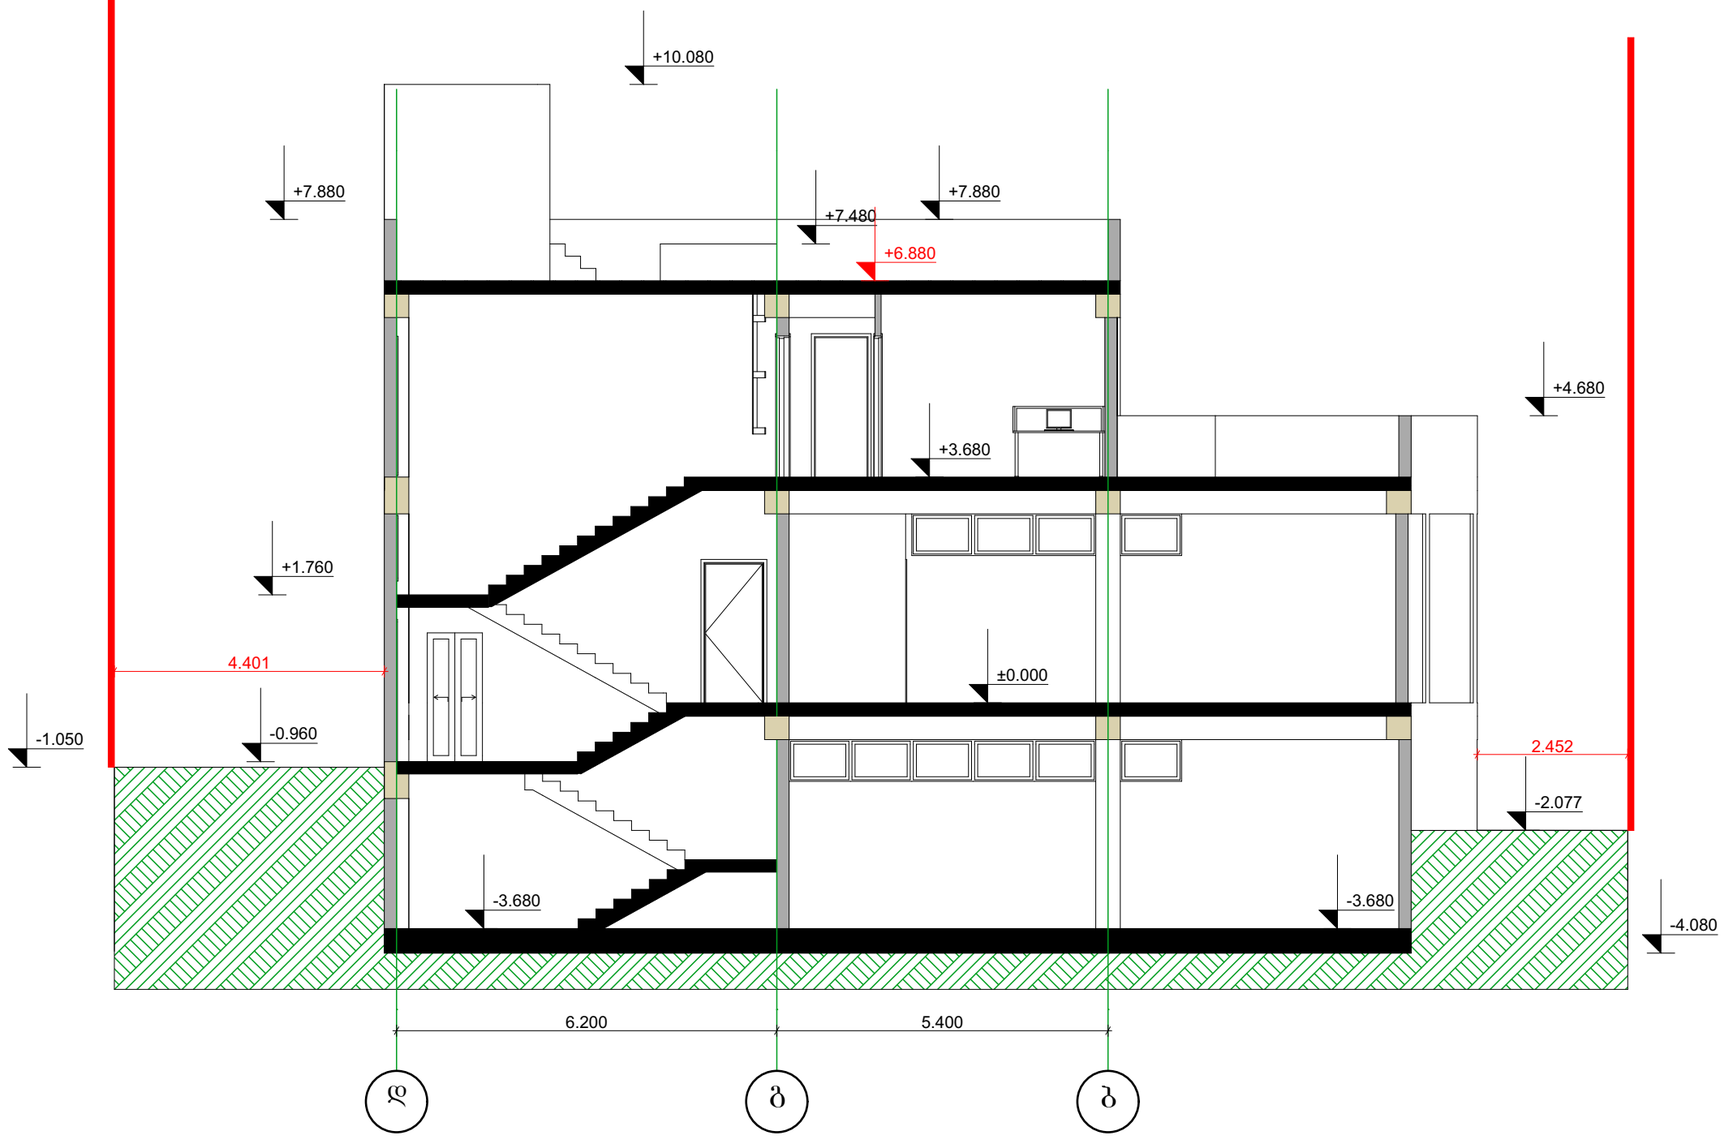



| | | | | | |
|---|---|---|---|---|---|
| სასაწყობე შენობა ქ. თბილისში ჩანტლაძის ჩიხი №9 ს.კ.01.19.16.002.106 | ჭრილი 1-1 მ. 1:100 | | | | აირობითი აღნიშვნები: |
| | თანამდებობა | გვარი | ხელმოწერა | | +3.783 ნიშნული |
| არქიტექტურული ნაწილი | დირექტორი | მ.კვესელავა | | | ა ღერძის ხაზი |
| | პრ. მთ. არქ | მ. კვესელავა | | | |
| | დაამუშავა | ზ. ლოლაშვილი | | | |
| საპროექტო ორგანიზაცია შპს "ზუმა" ს.კ. 405265911 | მასშტაბი | | სტადია | ფურცელი | ფურც-ბი |
| | 1:100 | | მ.პ | | |

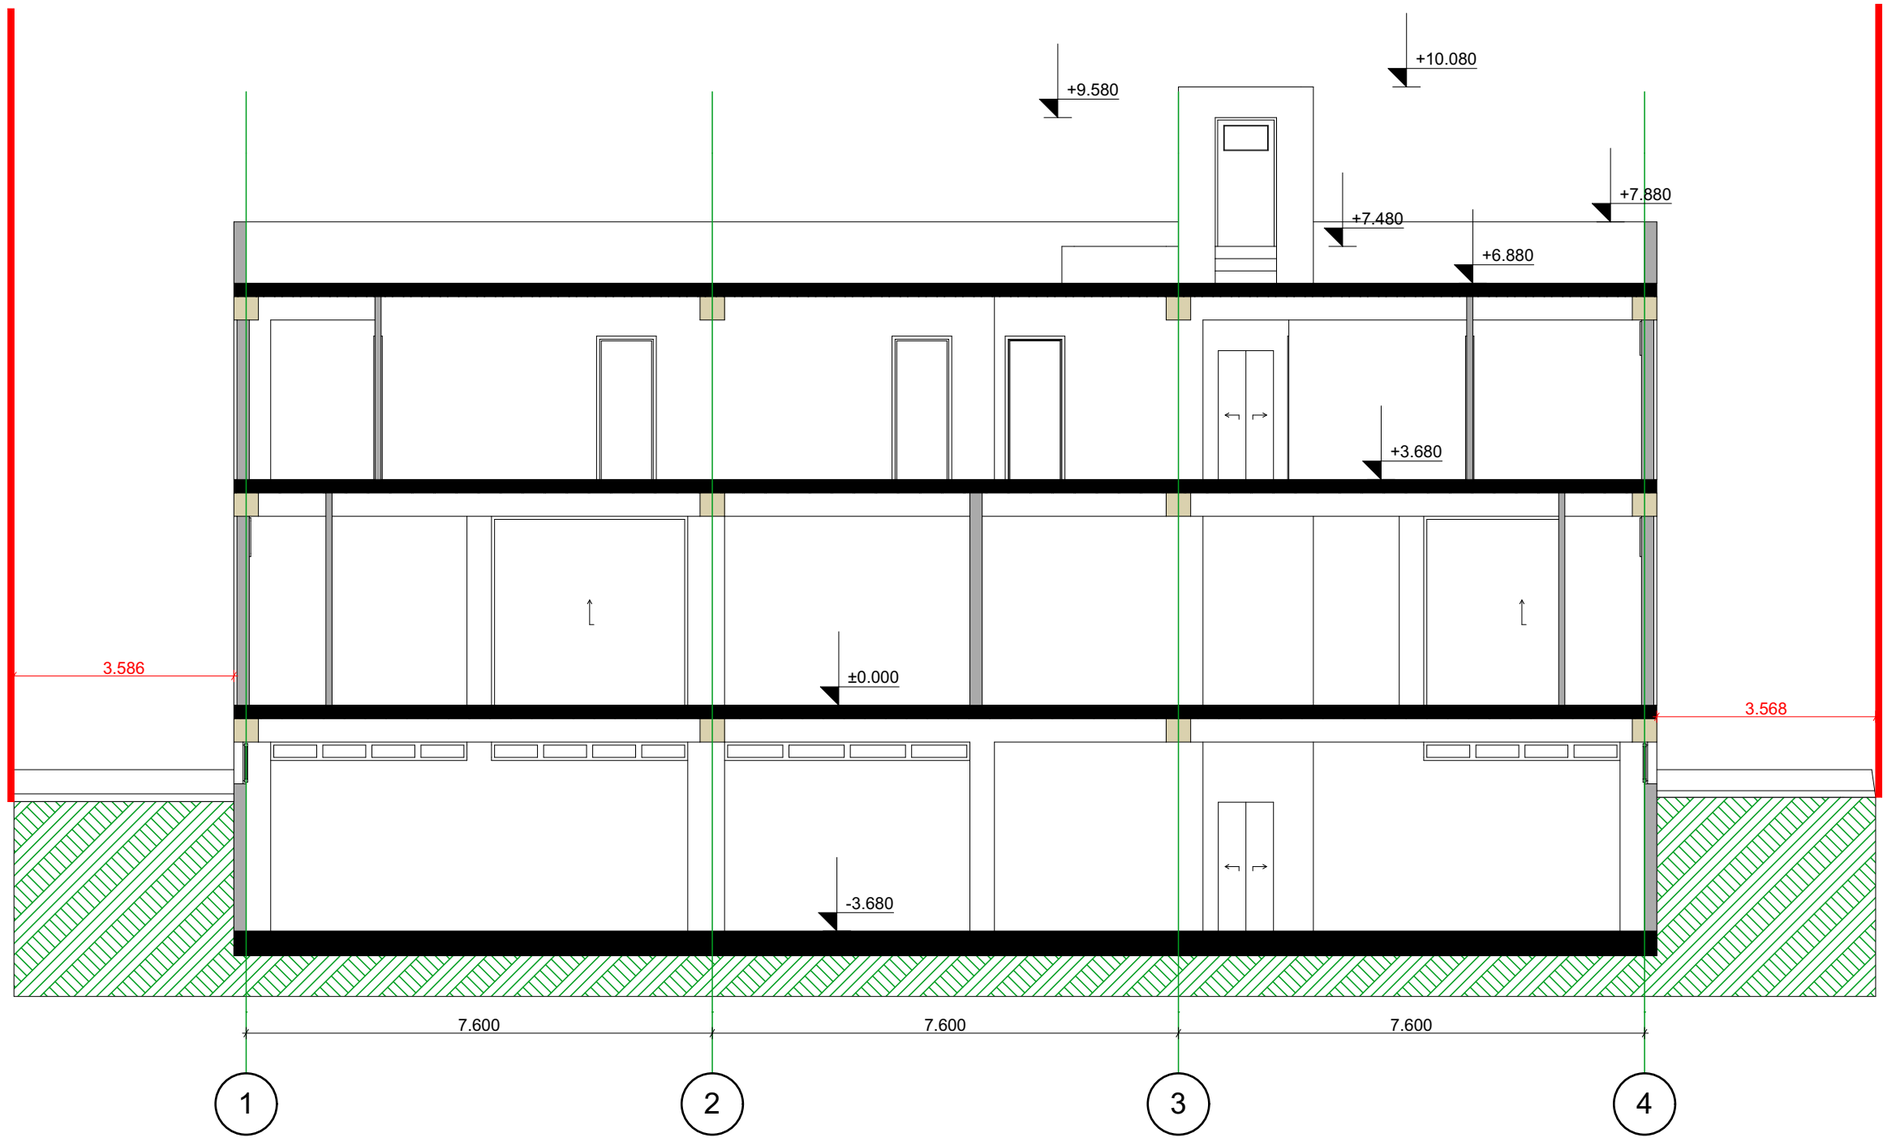


| | | | | | |
|---|---|---|---|---|---|
| სასაწყობე შენობა ქ. თბილისში ჩანტლაძის ჩიხი №9 ს.კ.01.19.16.002.106 | ჭრილი 2-2 მ. 1:100 | | | | პირობითი აღნიშვნები: |
| | თანამდებობა | გვარი | ხელმოწერა | | +3.783 ნიშნული |
| არქიტექტურული ნაწილი | დირექტორი | მ.კვესელავა | | | ა ღერძის ხაზი |
| | პრ. მთ. არქ | მ. კვესელავა | | | |
| | დაამუშავა | ზ. ლოლაშვილი | | | |
| საპროექტო ორგანიზაცია შპს "ზუმა" ს.კ. 405265911 | მასშტაბი | | სტადია | ფურცელი | ფურც-ბი |
| | 1:100 | | მ.პ | | |