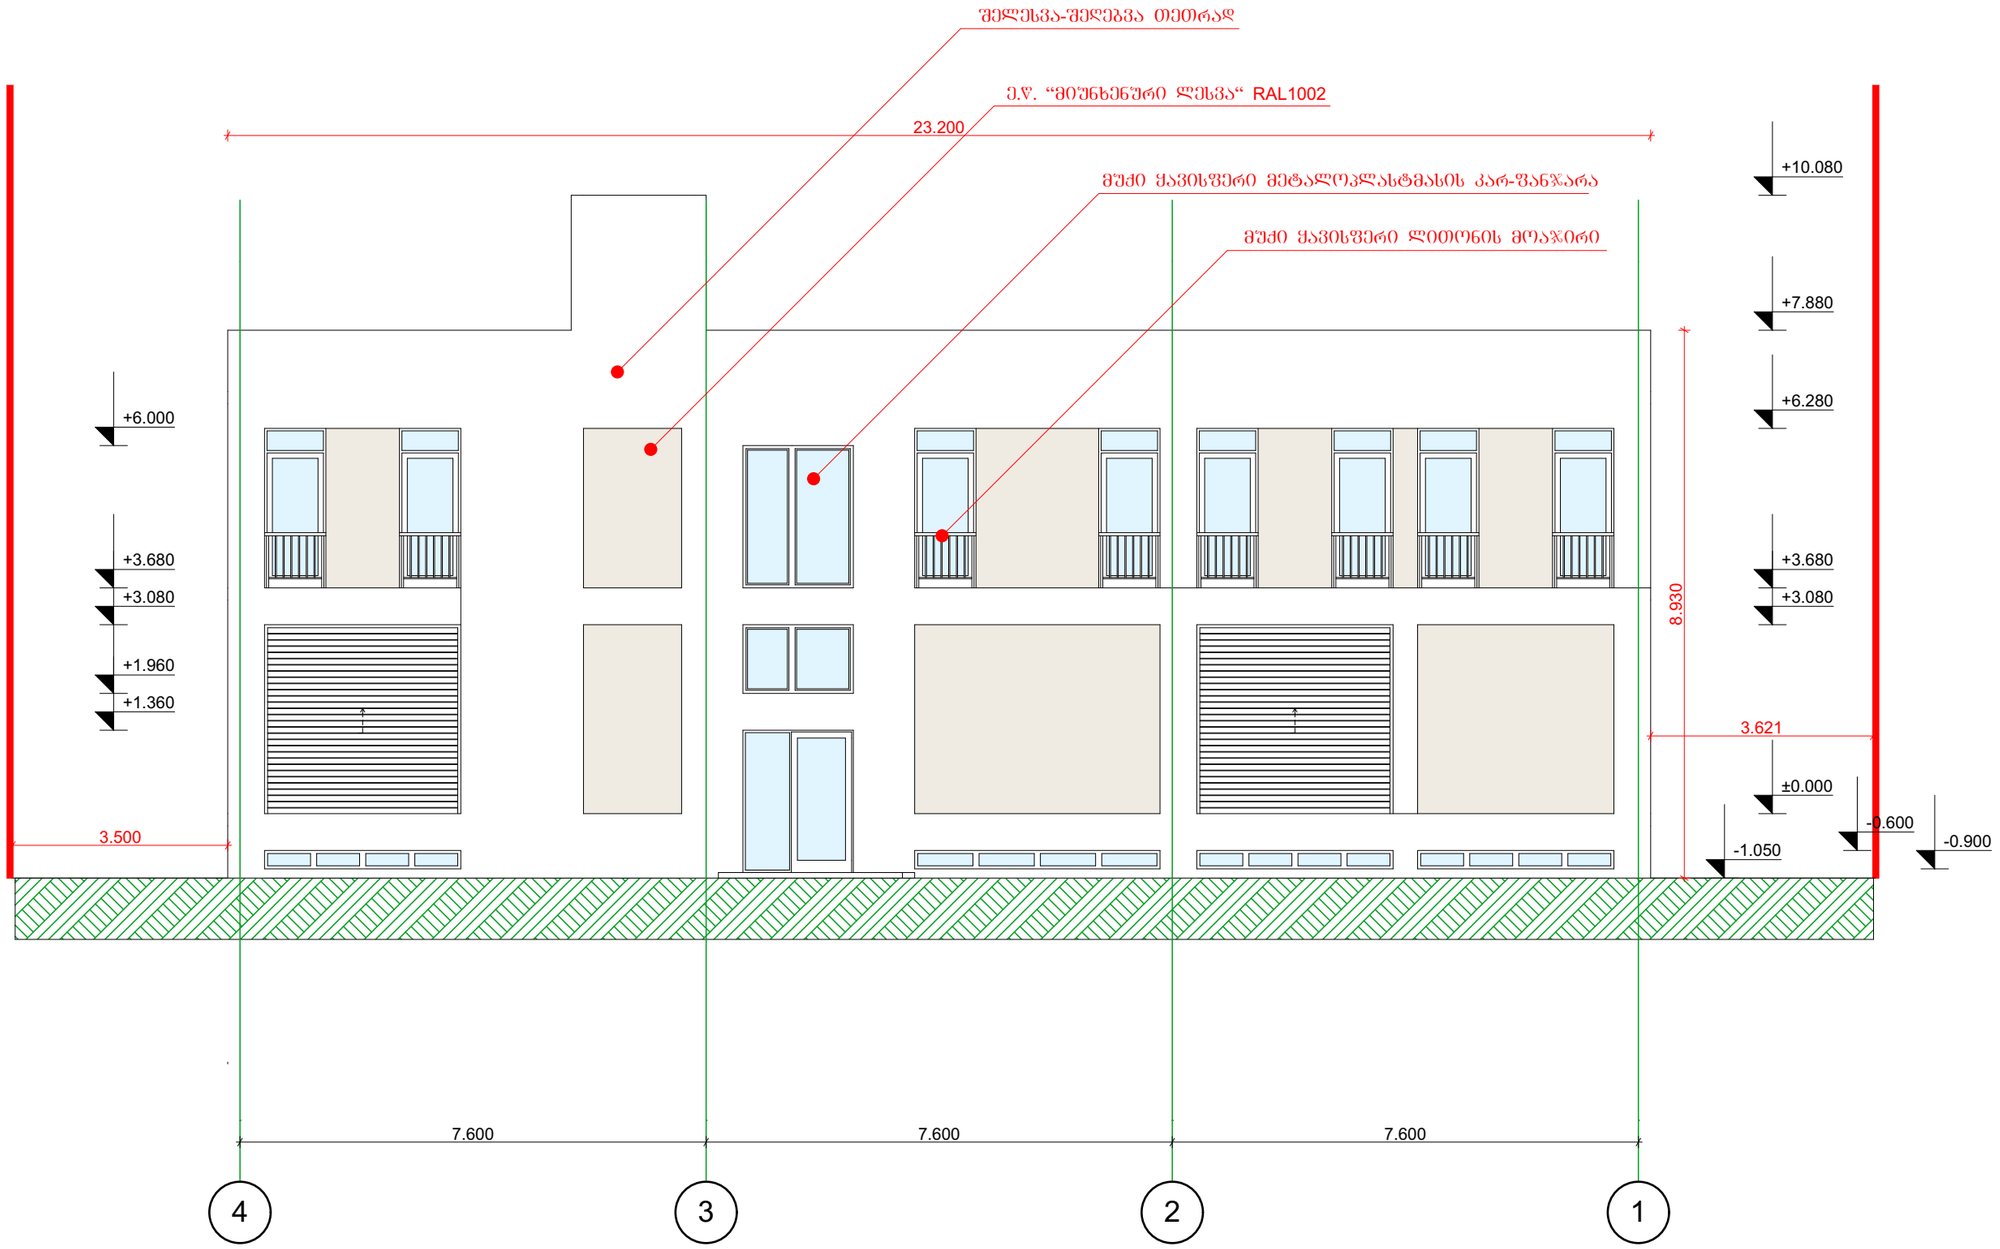

სასაწყობე შენობა ქ. თბილისში ჩანტლაძის ჩიხი №9 ს.კ.01.19.16.002.106					
არქიტექტურული ნაწილი					
საპროექტო ორგანიზაცია შპს "ზუმა" ს.კ. 405265911					

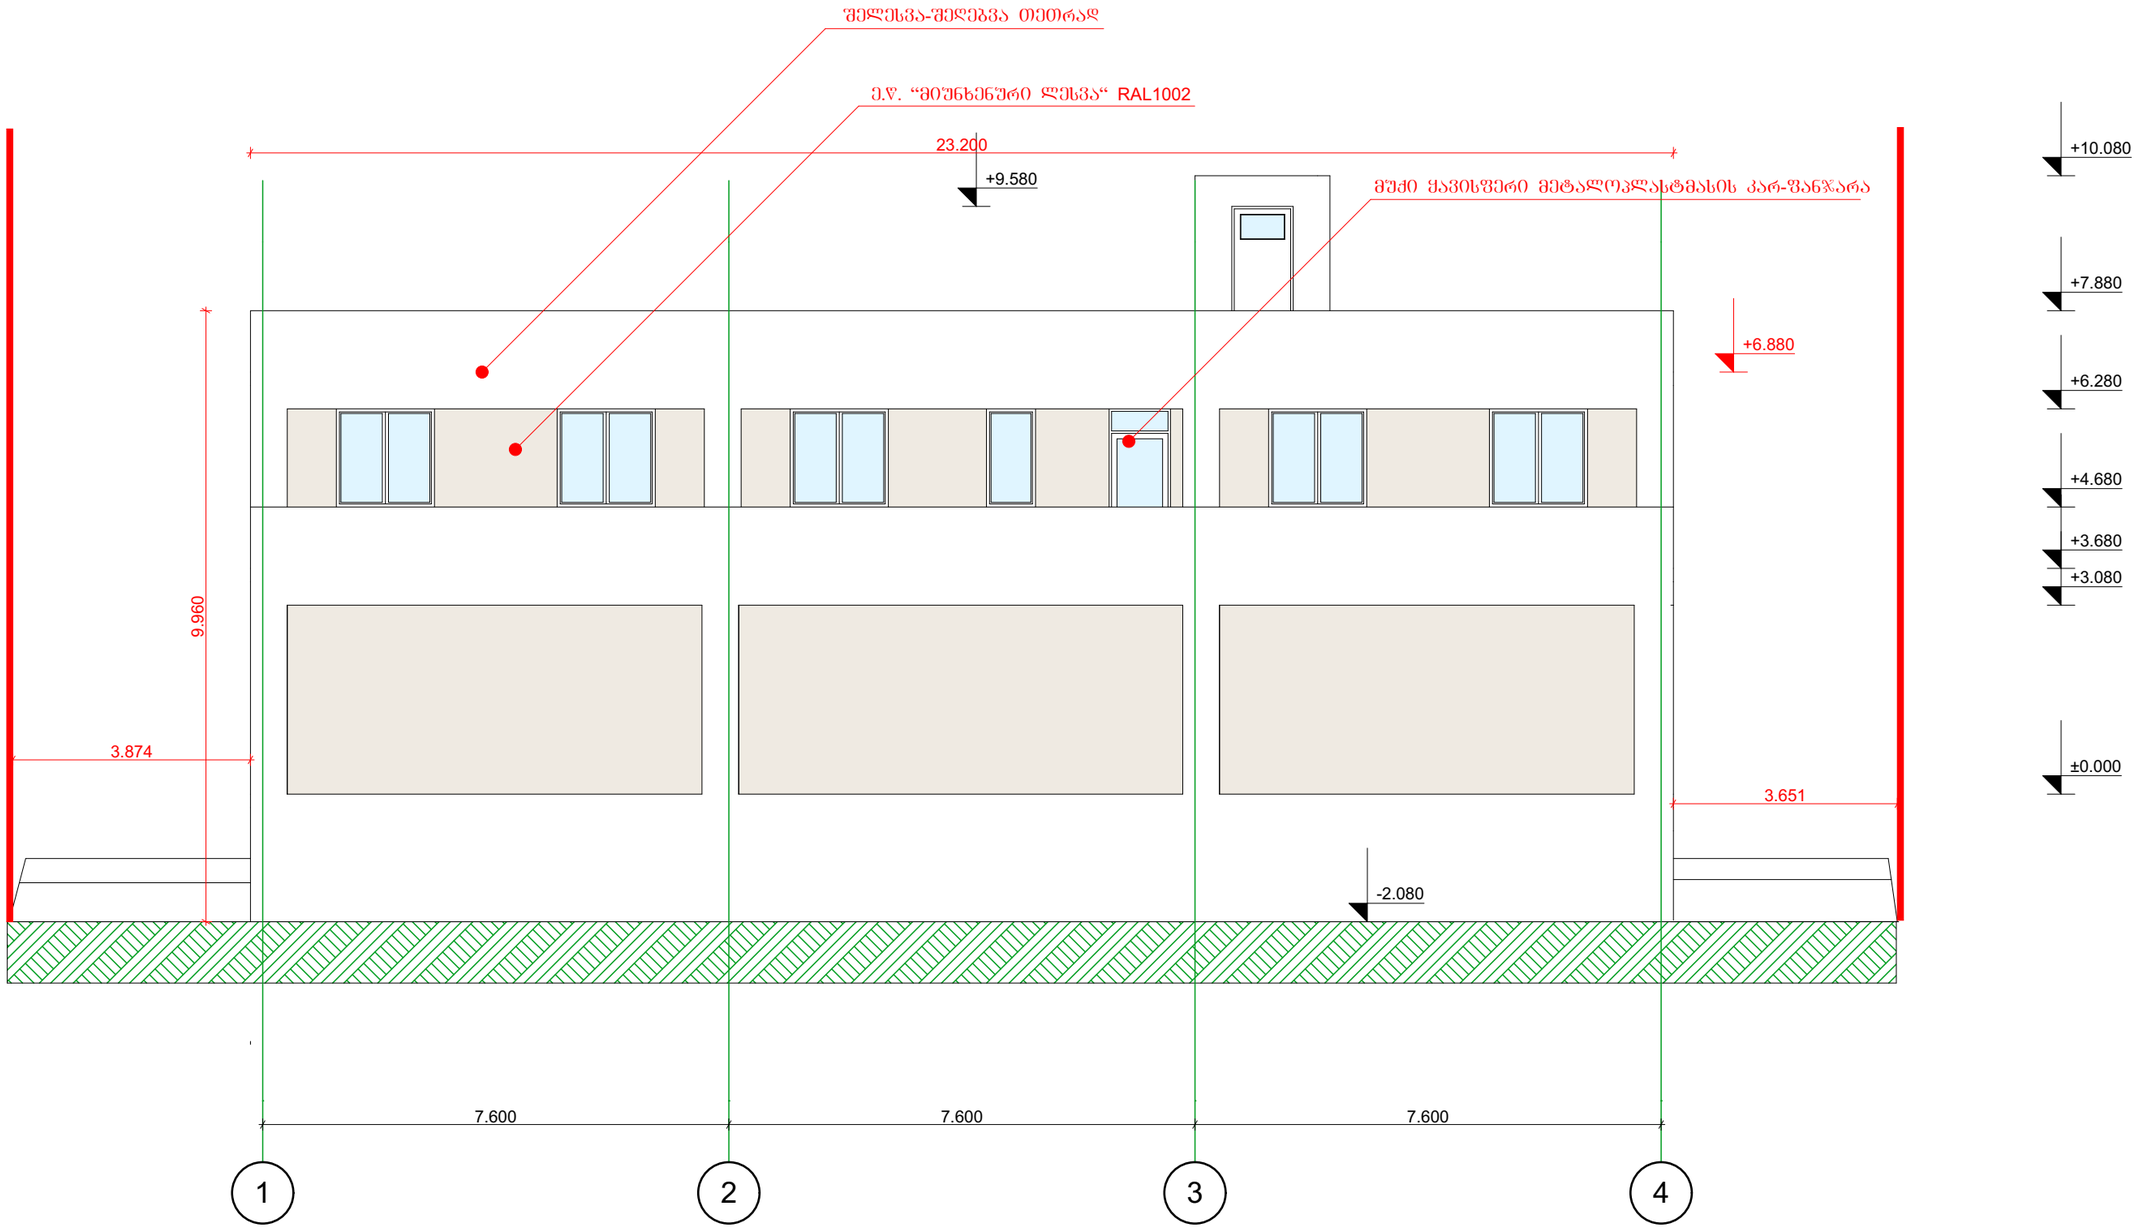

სასაწყობე შენობა ქ. თბილისში ჩანტლაძის ჩიხი №9 ს.კ.01.19.16.002.106	ფასადი 1-4 ღერძებს შორის მ. 1:100				პირობითი აღნიშვნები:
	თანამდებობა	გვარი	ხელმოწერა		
არქიტექტურული ნაწილი	დირექტორი	მ.კვესელავა			+3.783 ნიშნული
	პრ. მთ. არქ	მ. კვესელავა			ა ღერძის ხაზი
საპროექტო ორგანიზაცია შპს "ზუმა" ს.კ. 405265911	დაამუშავა	ზ. ლოლაშვილი			
	მასშტაბი		სტადია	ფურცელი	ფურც-ბი
	1:100		მ.პ		

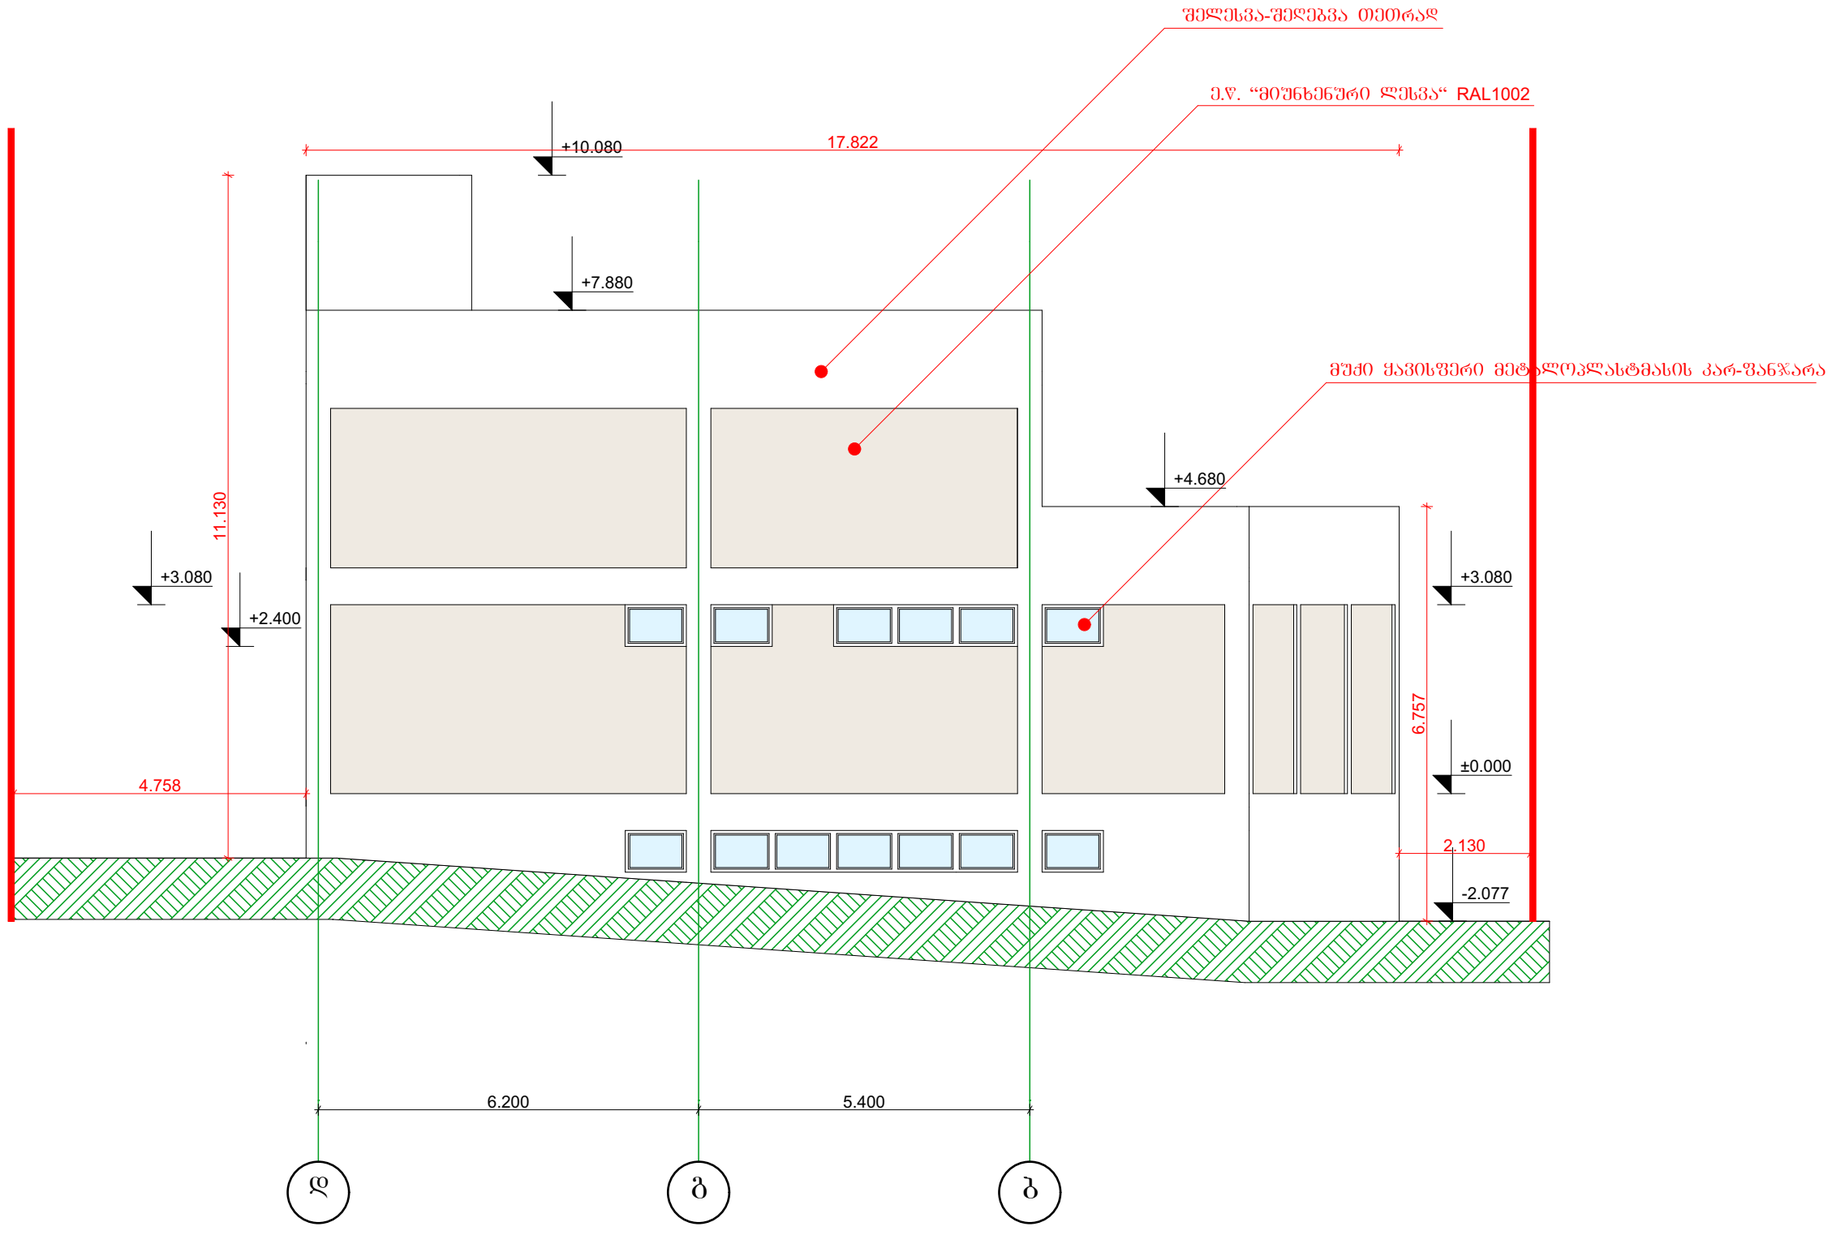

სასაწყობე შენობა ქ. თბილისში ჩანტლაძის ჩიხი №9 ს.კ.01.19.16.002.106	ფასადი დ-ბ ღერძებს შორის მ. 1:100				პირობითი აღნიშვნები:
	თანამდებობა	გვარი	ხელმოწერა		
არქიტექტურული ნაწილი	დირექტორი	მ.კვესელავა			+3.783 ნიშნული
	პრ. მთ. არქ	მ. კვესელავა			ა ღერძის ხაზი
	დაამუშავა	ზ. ლოლაშვილი			
საპროექტო ორგანიზაცია შპს "ზუმა" ს.კ. 405265911	მასშტაბი	სტადია	ფურცელი	ფურც-ბი	
	1:100	მპ			

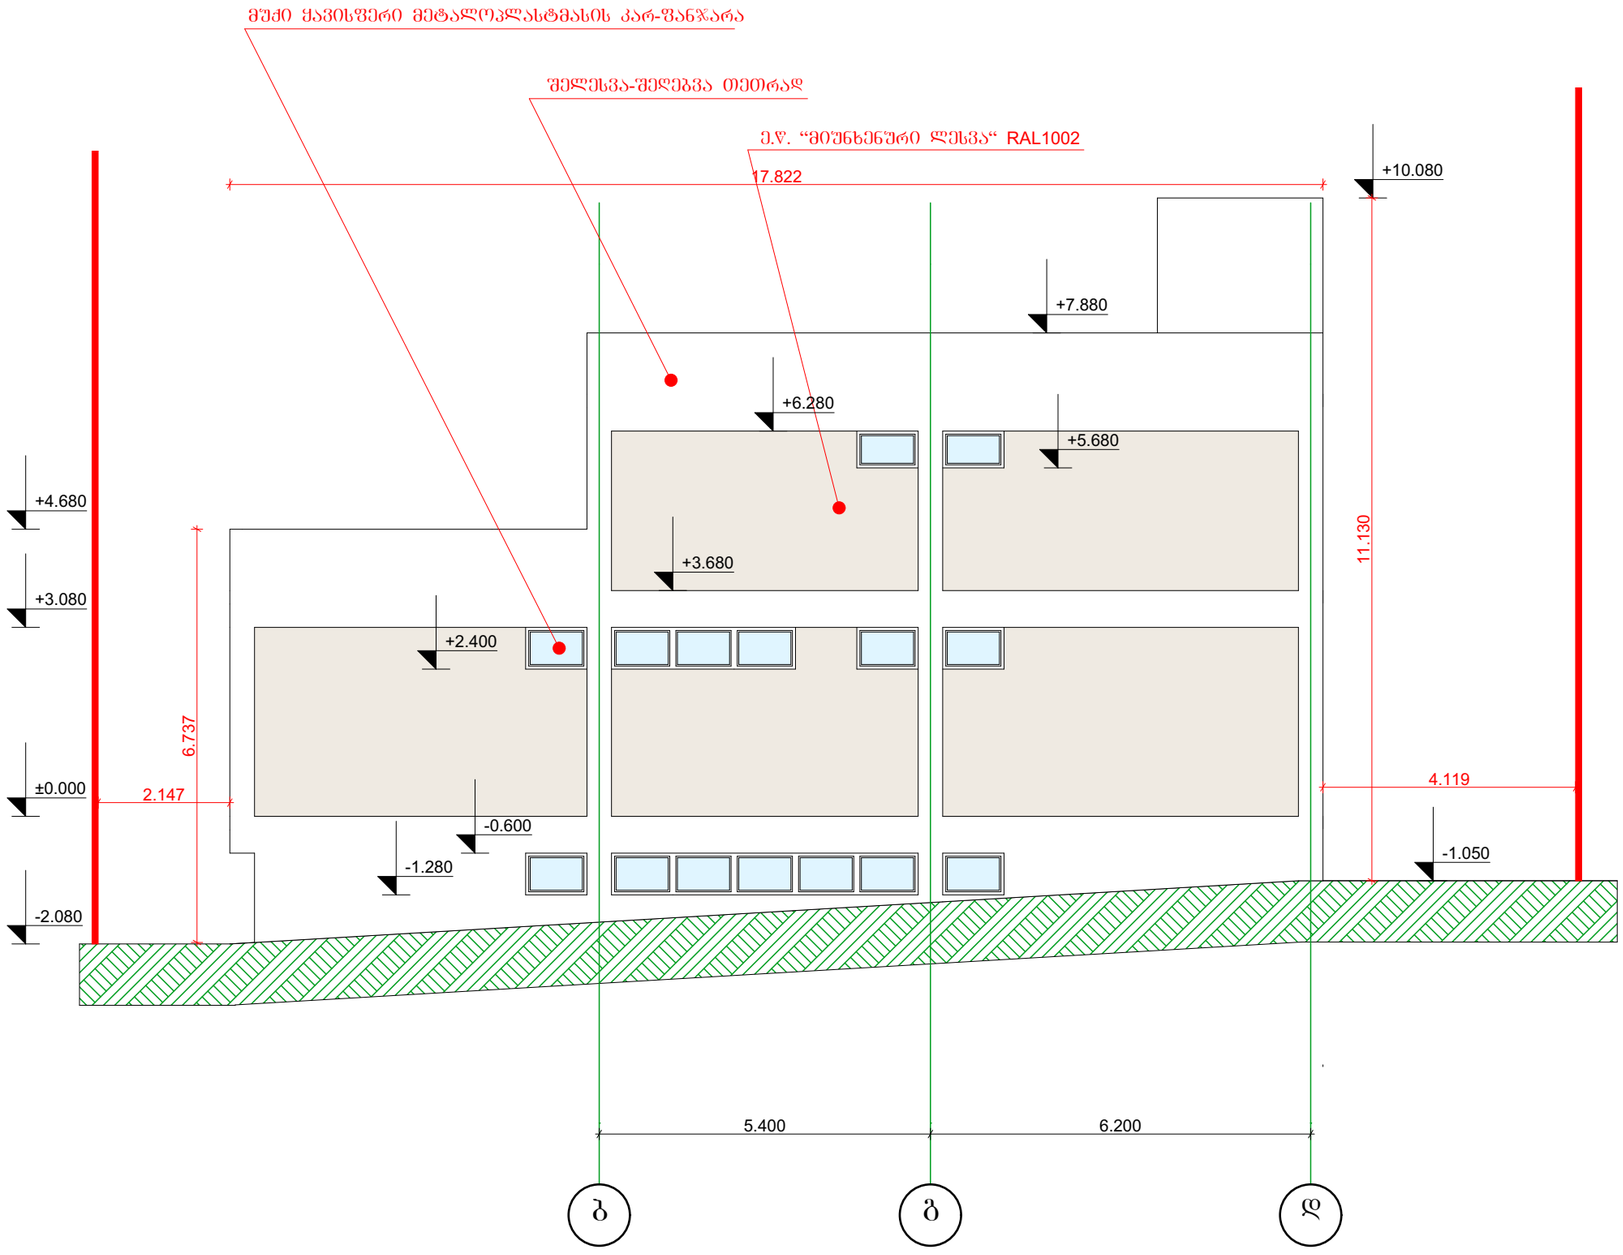

სასაწყობე შენობა ქ. თბილისში ჩანტლაძის ჩიხი №9 ს.კ.01.19.16.002.106	ფასადი ბ-დ ღერძებს შორის მ. 1:100				პირობითი აღნიშვნები:
	თანამდებობა	გვარი	ხელმოწერა		
არქიტექტურული ნაწილი	დირექტორი	მ.კვესელავა			+3.783 ნიშნული
	პრ. მთ. არქ	მ. კვესელავა			ა ღერძის ხაზი
საპროექტო ორგანიზაცია შპს "ზუმა" ს.კ. 405265911	დაამუშავა	ზ. ლოლაშვილი			
	მასშტაბი		სტადია	ფურცელი	ფურც-ბი
	1:100		მ.პ		