ტოპო-გეგმა
ქ. თბილისი, ახვლედიანის ჩიხი №6ა
ფართობი 704 კვ.მ.

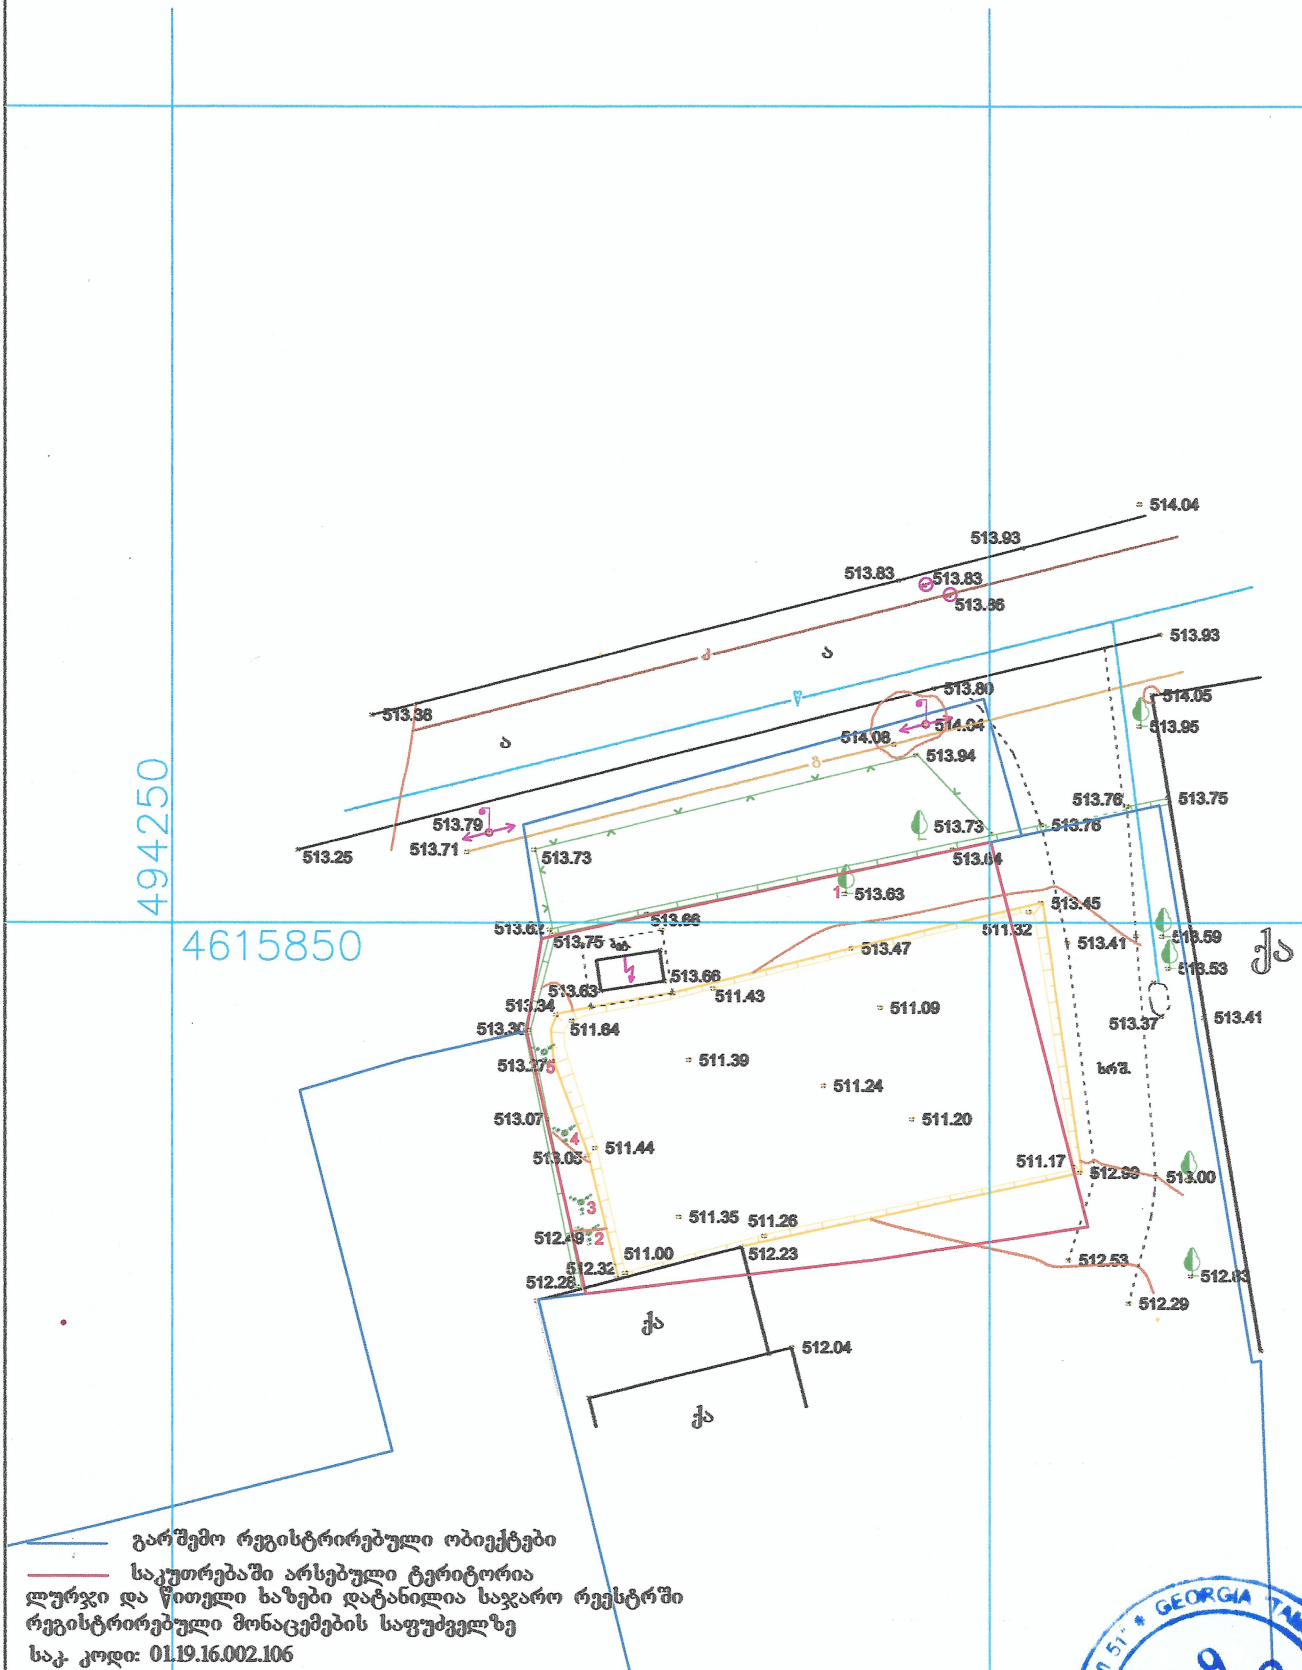

გარშემო რეგისტრირებული ობიექტები

საკუთრებაში არსებული ტერიტორია

ლურჯი და წითელი ხაზები დატანილია საჯარო რეესტრში რეგისტრირებული მონაცემების საფუძველზე

საკ. კოდი: 01.19.16.002.106

მისამართი: ქ. თბილისი, ახვლედიანის ჩიხი №6ა

არასაცხოვრებელი შენობა	ბორდიური
საცხოვრებელი შენობა	ღობე
შენგბადი ნაგებობა	კედელი
ფარდული	რკინიგზა
	მაღალი ძაბვის ელექტრო გადამცემი ხაზი
	ხეები
	სამეთვალყურეო ჭები
	რეზერვუარი
	სატრანსფორმატორო ჯიხური
	რელიეფი
	UTM (საერთაშორისო) სისტემის კოორდინატები

შპს „თბილისი 51“	
დირექტორი	მამულაშვილ
შეასრულა	მამულაშვილ
მასშტაბი 1:500	გაიცა: 29.10.2021

GEORGIA TBILISI 51 LLC

514.04
513.93
513.83
513.83
513.86
513.93
k
a
w
513.80
514.05
513.38
a
514.04
513.95
514.08
513.94
g
513.76
513.75
513.79
513.73
513.76
513.71
513.73
513.64
.25
1
513.63
513.45
513.62
513.66
511.32
513.75
bet.
513.47
513.41
513.59
513.66
513.53
513.63
511.43
513.34
511.09
513.37
513.41
513.30
511.64
513.27
5
511.39
xrS.
511.24
513.07
511.20
4
511.44
513.05
511.17
512.99
513.00
3
511.35
511.26
512.49
2
511.00
512.23
512.53
512.83
512.32
512.28
512.29
ქა
512.04
ქა

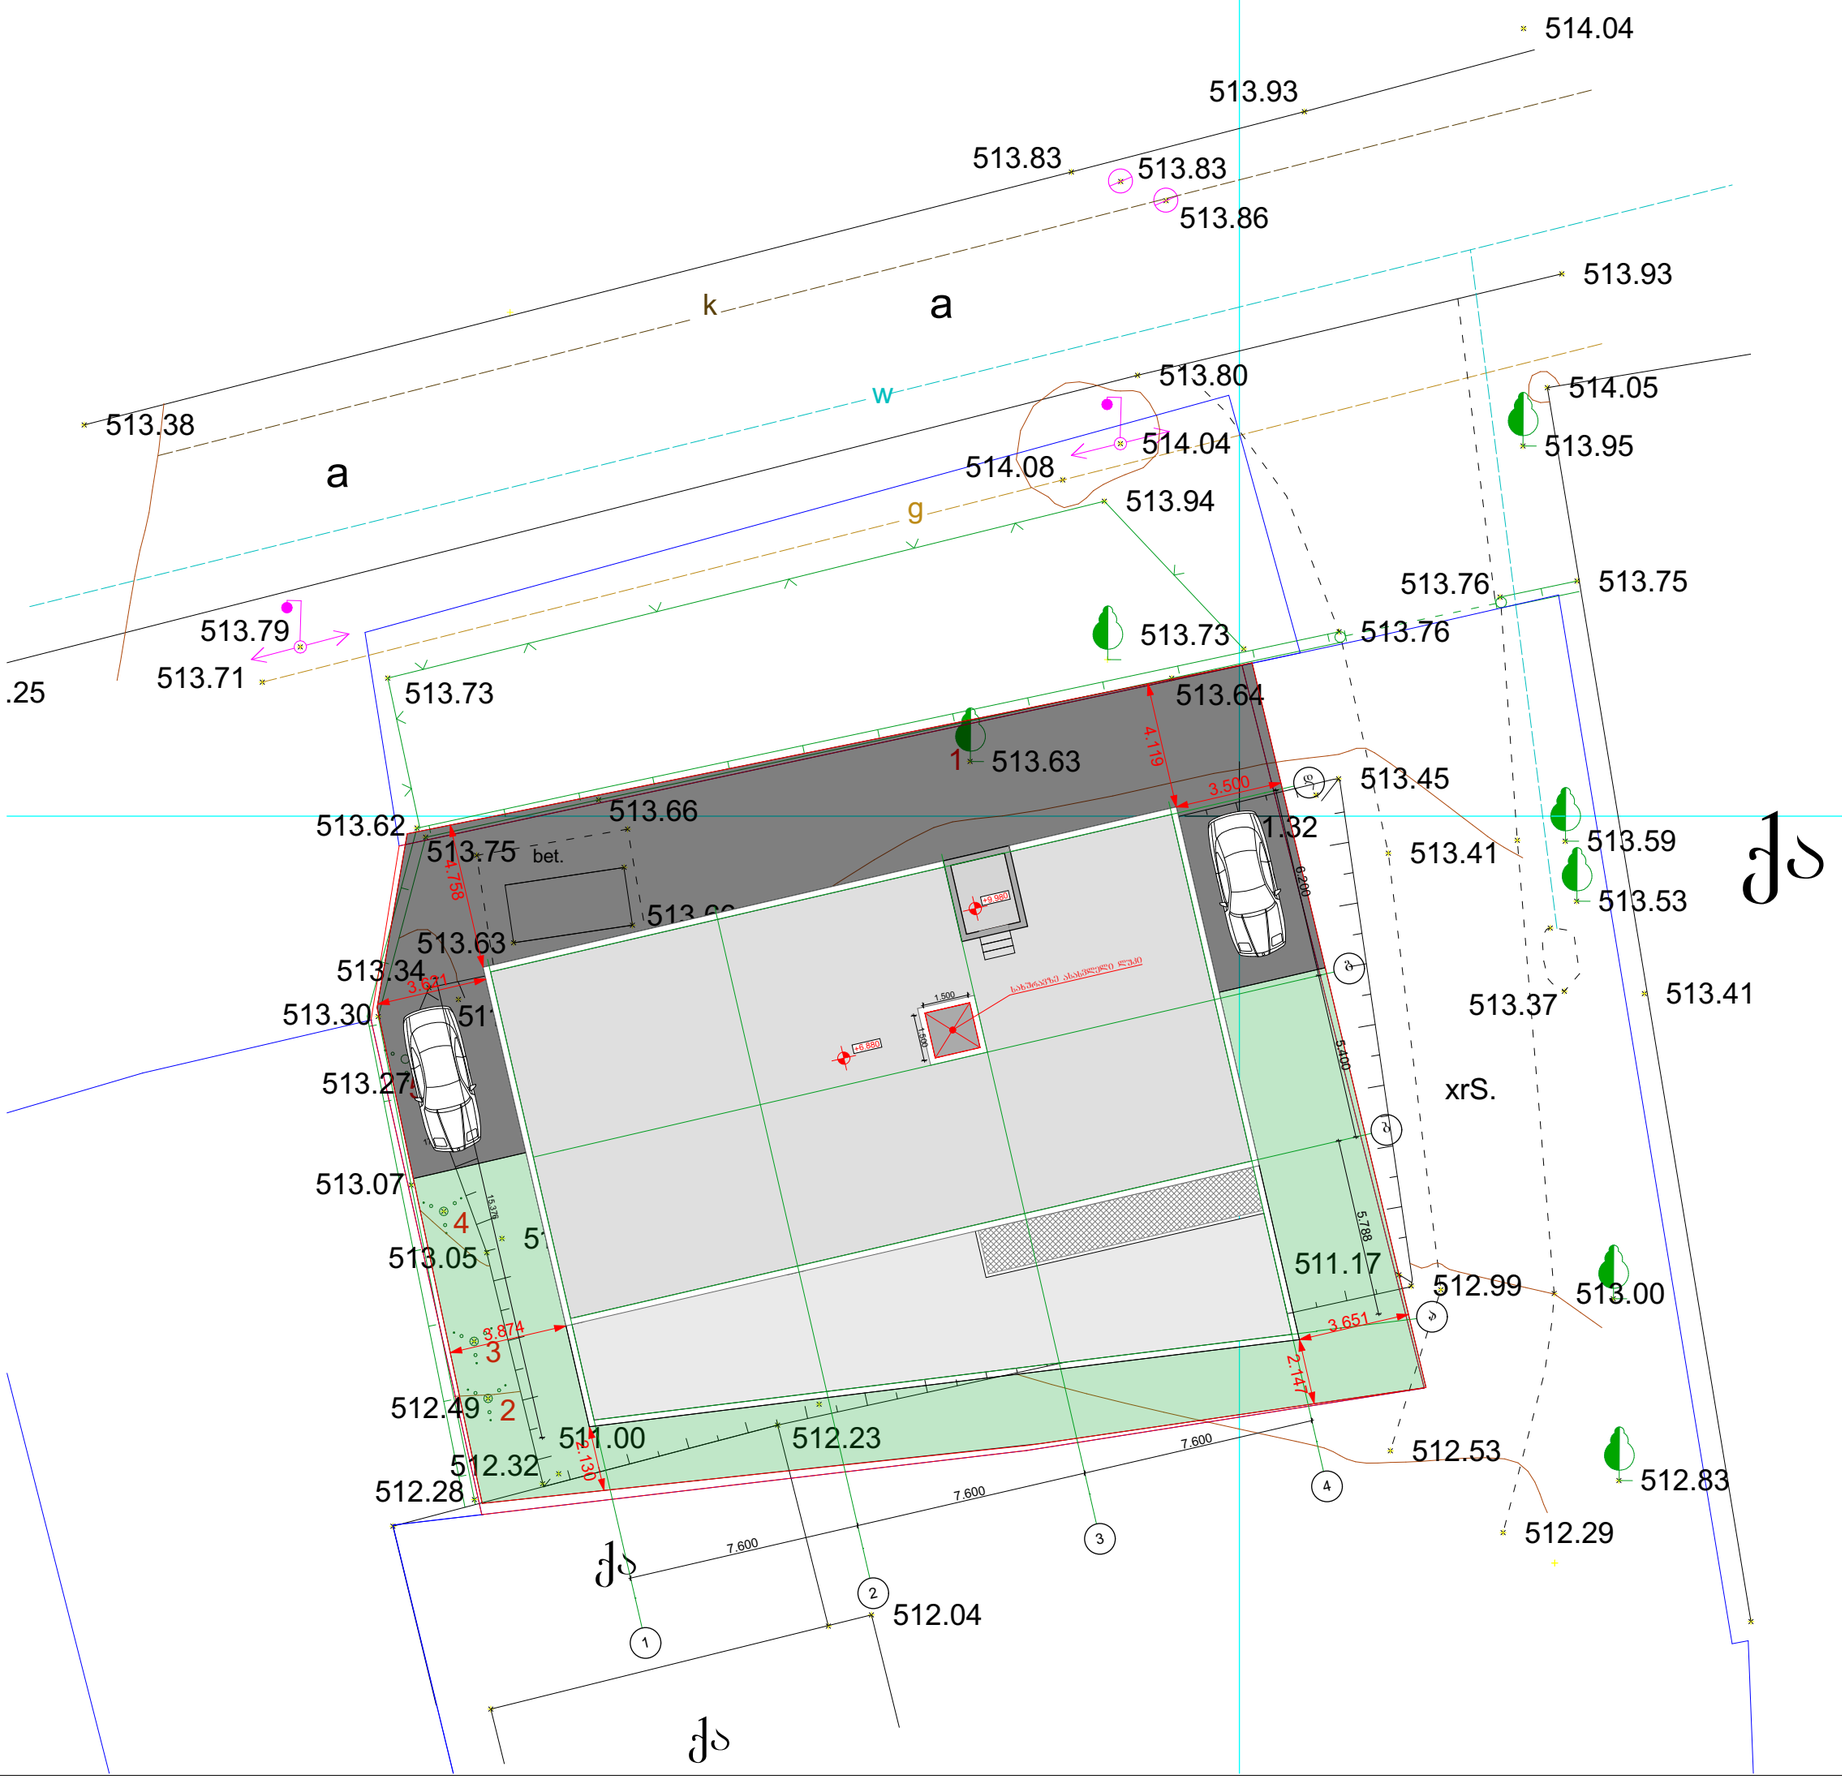

GSPublisherVersion 0.4.100.100

GSPublisherVersion 0.0.100.100

513.38

513.71 513.73

513.62

513.83 513.83

513.86

513.93

514.04

513.93

514.05
513.95

513.76 513.75
513.73 513.76

513.94

514.08

514.04

513.80

513.45

513.64

513.63

513.47
513.66

513.66
513.75

513.30

513.63
513.34

513.27

513.07

513.05

512.49
512.32
512.28

511.00

511.44

511.64

511.43

511.32
513.41 513.59

513.53

513.41 513.37

512.99 513.00

511.17

512.53

512.29

512.83

512.04

512.23

511.26

511.20

511.09

511.39

511.35

511.24

qa

qa

qa

ბეტ.

xrS.

w

g

a

k a

.25

513.79

1

2

3

4

5

173.7 m2

1

2

3

a

b

g

d

4

15.376

7.600

7.600

7.600

5.400

6.200

5.788

1.500

1.500
+6.880

+9.980

გენგეგმა მ. 1:200

ა არქიტექტურული ნაწილი

პირობითი აღნიშვნები:

ნიშნული

ღერძის ხაზი

თანამდებობა გვარი ხელმოწერა

დირექტორი

პრ. მთ. არქ მ.

m

კვესელავა

.კვესელავა

ფურც-ბი ფურცელი სტადია მასშტაბი

m.p 1:200

ზ. ლოლაშვილი დაამუშავა
საპროექტო ორგანიზაცია

შპს ~ზუმა~ ს.კ. 405265911
სასაწყობე შენობა ქ. თბილისში

ჩანტლაძის ქ. #9

s.k.01.19.16.002.106

3.500

3.651

2.147

2.130

3.874

3.621

4.758

4.119

სახურავზე ასასვლელი ლუკი