MT-Studio

საქართველო, ქ. თბილისი, ჯ.შარტავას ქ. №14ა. ს/კ 400046197 mt.studio@bk.ru

მისამართი: ქალაქი თბილისი
ბარალეთის ქუჩა, ნაკვეთი 10/015
ს/კ 01.11.03.010.203

# დემონტაჟის ორგანიზაციის პროექტი

დირექტორი: რ. ხვედელიძე

არქიტექტორი: მ. ხვედელიძე

ქ. თბილისი

2022 წ.

# ᲐᲛᲬᲔ ᲢᲔᲥᲜᲘᲙᲘᲡ ᲓᲐ ᲮᲘᲡ ᲓᲐᲛᲪᲐᲕᲘ ᲦᲝᲑᲘᲡ ᲡᲞᲔᲪᲘᲤᲘᲙᲐᲪᲘᲐ



ამწე **LIEBHER LTM1050** ტვირთამწეობა 50ტ. ისრის სიგრძე 40 მ, +გუსაგი 16 მ



ამწე **KAMAZ 53229** ტვირთამწეობა 25ტ. ისრის სიგრძე 21 მ, +გუსაგი 6 მ



სატვირთველი **SAMSUNG SL 150** ტვირთამწეობა 25კუბ მ.



ექსკავატორ დამტვირთველი **3CX-4WS-SM** ტვირთამწეობა 2,7 ტ.



FORD CARGO 3430D მოცულობა: 16 კუბური მეტრი
KAMAZ 6520 მოცულობა: 12 კუბური მეტრი
KAMAZ 5551 მოცულობა: 6 კუბური მეტრი



ამწე კალათა

**Manitou BF 165 ATJ** ტვირთამწეობა 300 კგ. სიმაღლე 16 მ

## ხის დამცავი ღობე

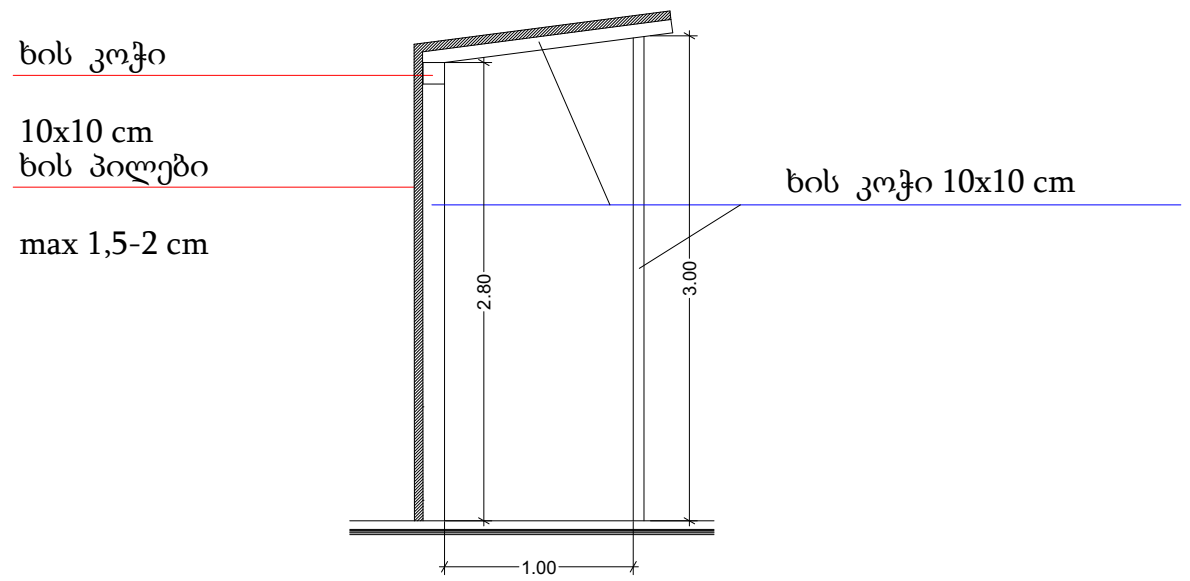


1. სამშენებლო–სამონტაჟო სამუშაოები უნდა განხორციელდეს "ს.ნ და წ" მოთხოვნათა მკაცრი დაცვით განსაკუთრებით ყსაფრთხოების მოთხოვნების დაცვით "ს.ნ და წ.–III-4.80"–სა
2. მ.ო.პ.–ში მითითებული ამწე შეიძლება შეიცვალოს სხვა ამწე მექანიზმით .

| | | | |
|---|---|---|---|
| MT-Studio<br>საქართველო, ქ. თბილისი, ჟ.შარტავას ქ. №14ა. ს/კ 400046197 mt.studio@bk.ru | | | მისამართი: მისამართი: ქ.თბილისი, ბარალეთის ქუჩა, ნაკვეთი №10/015 ს/კ 01.11.03.010.203 |
| დირექტორი | | რ. ხვედელიძე | პროექტის სახელწოდება: დემონტაჟის პროექტი |
| არქიტექტორი | | რ. ხვედელიძე | ნახაზის სახელწოდება: |
| კონსტრუქტორი | | | ამწე ტექნიკის და ხის დამცავი ღობის სპეციფიკაცია |
| დამკვეთი | | შ.პ.ს "ქ.თბილისის მენტალური ჯანმრთელობის ცენტრი | A-3 \| ფურცელი \| რაოდენობა \| მასშტაბი \| თარიღი 2022 წ. |

# შენობა № 01/1-ის
# ტექნიკურ-ეკონომიკური მაჩვენებლები (მეათედების სიზუსტით)

მიწის ნაკვეთის ფართობი 14895.00 (კვ.მ)

განაშენიანების ფართობი შენობა 01/1 844.29 (კვ.მ)

საერთო ფართი: შენობა 01/1 844.29 (კვ.მ)

სამშენებლო მოცულობა 5572.30 (კუბ.მ)

ნიშნულს ზევით 5234.59 (კუბ.მ)

ნიშნულს ქვევით 337.71 (კუბ.მ)

შენობა ნაგებობის კონსტრუქციული სიმაღლე 6.60 (მ)

ნიშნულს ზევით 6.20 (მ)

ნიშნულს ქვევით 0.4 (მ)

| | | | | | | | |
|---|---|---|---|---|---|---|---|
| MT-Studio<br>საქართველო, ქ. თბილისი, ჟ.შარტავას ქ. №14ა. ს/კ 400046197 mt.studio@bk.ru | | | მისამართი: მისამართი: ქ.თბილისი, ბარალეთის ქუჩა, ნაკვეთი №10/015 ს/კ 01.11.03.010.203 | | | | |
| დირექტორი | | რ. ხვედელიძე | პროექტის სახელწოდება: დემონტაჟის პროექტი | | | | |
| არქიტექტორი | | რ. ხვედელიძე | ნახაზის სახელწოდება: | | | | |
| კონსტრუქტორი | | | ტექნიკურ-ეკონომიკური მაჩვენებლები (მეათედების სიზუსტით) | | | | |
| დამკვეთი | | შ.პ.ს "ქ.თბილისის მენტალური ჯანმრთელობის ცენტრი | A-3 | ფურცელი | რაოდენობა | მასშტაბი | თარიღი 2022 წ. |

# დემონტაჟის ორგანიზების კალენდარული გრაფიკი

| | სამუშაოთა ჩამონათვალი | II-თვე | | | IV-თვე | | | VI-თვე | | | VIII-თვე | | | X-თვე | | | XII-თვე | | |
|---|---|---|---|---|---|---|---|---|---|---|---|---|---|---|---|---|---|---|---|
| | | 20 | 40 | 60 | 20 | 40 | 60 | 20 | 40 | 60 | 20 | 40 | 60 | 20 | 40 | 60 | 20 | 40 | 60 |
| | სადემონტაჟო შენობები | | | | | | | | | | | | | | | | | | |
| 01 | ტერიტორიის მომზადება | | | | | | | | | | | | | | | | | | |
| 02 | საინჟინრო კომუნიკაციების ჩახსნა | | | | | | | | | | | | | | | | | | |
| 03 | შენობები №01/1<br>სახურავის დემონტაჟი | | | | | | | | | | | | | | | | | | |
| 04 | შენობები №01/1 ის<br>სრული დემონტაჟი | | | | | | | | | | | | | | | | | | |
| 05 | სამშენებლო მასალის დასაწყობება | | | | | | | | | | | | | | | | | | |
| 06 | ტერიტორიის გასუფთავება ნაგვის გატანა | | | | | | | | | | | | | | | | | | |

MT-Studio

ს.ქორთველი, ქ. თბილისი, გ.შარაშიძის ქ. №14ა, ს/კ 400046197 mt.studio@bk.ru

| | | |
|---|---|---|
| დირექტორი | | რ. ხვედელიძე |
| არქიტექტორი | | რ. ხვედელიძე |
| კონსტრუქტორი | | |
| დამკვეთი | | შპს "ქ.თბილისის მერიასთან არსებული საინფორმაციო ცენტრი" |

მისამართი: მისამართი: ქ.თბილისი, ბარალეთის ქუჩა, ნაკვეთი №10/015 ს/კ 01.11.03.010.203

პროექტის სახელწოდება:

დემონტაჟის პროექტი

ნახაზის სახელწოდება:

დემონტაჟის ორგანიზების პროექტი

| A-3 | ფურცელი | რაოდენობა | მასშტაბი | თარიღი 2022 წ. |
|---|---|---|---|---|

# სადემონტაჟო შენობა 01/1-ის
# ±0.00 ნიშნულზე
## 01.11.03.010.203

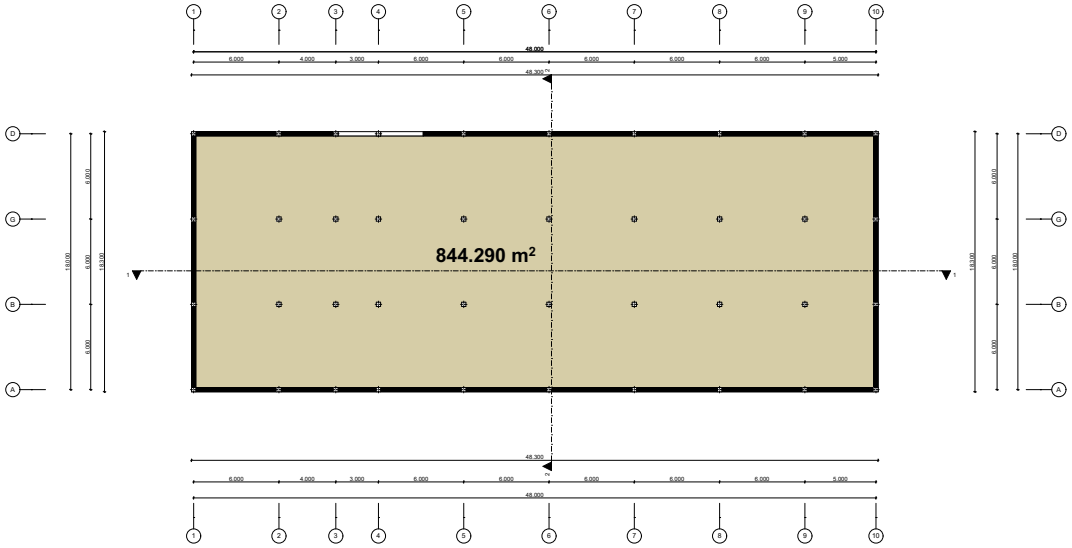


MT-Studio
saqarTvelo, q. Tbilisi, J.Sartavas q. #14a. s/k
400046197 mt.studio@bk.ru

| | | |
|---|---|---|
| დირექტორი | | რ.ხვედელიძე |
| არქიტექტორი | | მ.ხვედელიძე |
| კონსტრუქტორი | | |
| დამკვეთი | | შპს "ქობულეთის მუნიციპალიტეტის საკრებულოს აპარატი" |

მისამართი: ქობულეთი, ბარალეთის ქუჩა, ნაკვეთი 10/015 ს/კ 01.11.03.010.203

პროექტის სახელწოდება:

სადემონტაჟის პროექტი

ნახაზის სახელწოდება:

| A-3 | შეცვლილი | რაოდენობა | მასშტაბი | თარიღი |
|---|---|---|---|---|
| | | | 1:100 | 2022 წ. |

სადემონტაჟო შენობა 01/1-ის
±0.00 ნიშნულზე საერთო ფართი შეადგენს: 844.29 მ²

ხის დამცავი ღობე

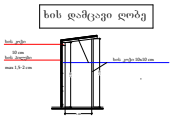

# სადემონტაჟო შენობა 01/1-ის
# +6.00 ნიშნულზე
## 01.11.03.010.203

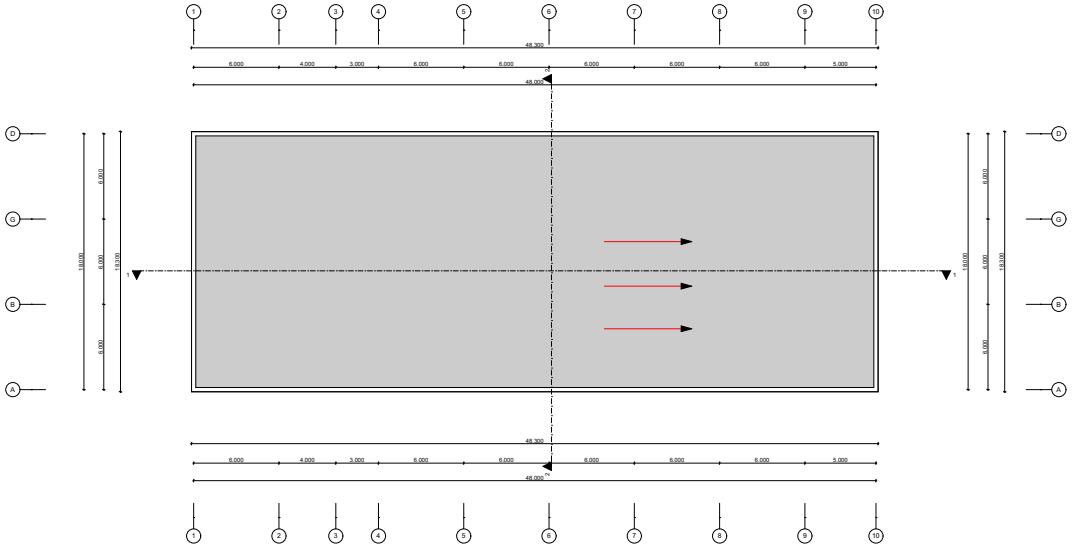


MT-Studio
saqarTvelo, q. Tbilisi, J.Sartavas q. #14a. s/k
400046197 mt.studio@bk.ru

| | | |
|---|---|---|
| დირექტორი | | რ.ხვედელიძე |
| არქიტექტორი | | მ.ხვედელიძე |
| კონსტრუქტორი | | |
| დამკვეთი | | შპს "ქობულეთის მუნიციპალიტეტის საკრებულოს აპარატი" |

მისამართი: ქობულეთი, ბარალეთის ქუჩა, ნაკვეთი 10/015 ს/კ 01.11.03.010.203

პროექტის სახელწოდება:

დემონტაჟის პროექტი

ნახაზის სახელწოდება:

| | | | | |
|---|---|---|---|---|
| A-3 | შეცვლილი | რაოდენობა | მასშტაბი 1:100 | თარიღი 2022 წ. |

ხის დამცავი ღობე

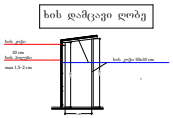

# სადემონტაჟო შენობა 01/1-ის

## ჭრილი 1-1

01.11.03.010.203

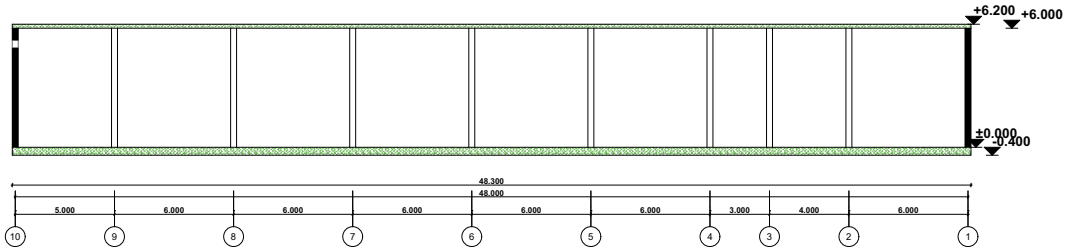


MT-Studio
saqarTvelo, q. Tbilisi, J.Sartavas q. #14a. s/k
400046197 mt.studio@bk.ru

| | | |
|---|---|---|
| დირექტორი | | რ.ხვედელიძე |
| არქიტექტორი | | მ.ხვედელიძე |
| კონსტრუქტორი | | |
| დამკვეთი | | შპს "ქ.თბილისის მენტალური ჯანმრთელობის ცენტრი |

მისამართი: ქ.თბილისი, ბარალეთის ქუჩა, ნაკვეთი 10/015 ს/კ 01.11.03.010.203

პროექტის სახელწოდება:

დემონტაჟის პროექტი

ნახაზის სახელწოდება:

| ფურცელი | რაოდენობა | მასშტაბი | თარიღი |
|---|---|---|---|
| A-3 | | 1:100 | 2022 წ. |

# სადემონტაჟო შენობა 01/1-ის
## ჭრილი 2-2

01.11.03.010.203

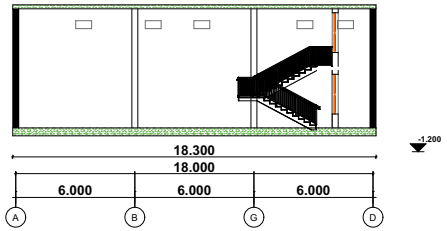


MT-Studio
saqarTvelo, q. Tbilisi, J.Sartavas q. #14a. s/k
400046197 mt.studio@bk.ru

| | | |
|---|---|---|
| დირექტორი | | რ.ხვედელიძე |
| არქიტექტორი | | მ.ხვედელიძე |
| კონსტრუქტორი | | |
| დამკვეთი | | შ.პ.ს "ქობილისის მეხტასული ჯანმრთელობის ცენტრი |

მისამართი: ქ.თბილისი, ბარალეთის ქუჩა, ნაკვეთი 10/015 ს/კ 01.11.03.010.203

პროექტის სახელწოდება:

დემონტაჟის პროექტი

ნახაზის სახელწოდება:

| ფურცელი | რაოდენობა | მასშტაბი | თარიღი |
|---|---|---|---|
| A-3 | | 1:100 | 2022 წ. |

# სადემონტაჟო შენობა 01/1-ის
# ფასადი ა-დ ღერძებზე

01.11.03.010.203

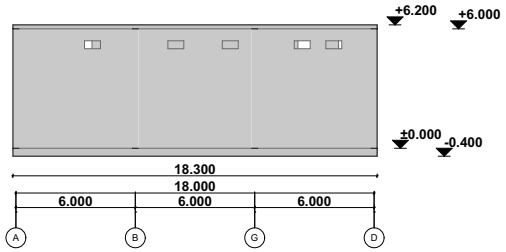


MT-Studio
saqarTvelo, q. Tbilisi, J.Sartavas q. #14a. s/k
400046197 mt.studio@bk.ru

| | | |
|---|---|---|
| დირექტორი | | რ.ხვედელიძე |
| არქიტექტორი | | მ.ხვედელიძე |
| კონსტრუქტორი | | |
| დამკვეთი | | შ.პს "ქობილისის მენტალური ჯანმრთელობის ცენტრი |

მისამართი: ქ.თბილისი, ბარალეთის ქუჩა, ნაკვეთი 10/015 ს/კ 01.11.03.010.203

პროექტის სახელწოდება:

დემონტაჟის პროექტი

ნახაზის სახელწოდება:

| ფურცელი | რაოდენობა | მასშტაბი | თარიღი |
|---|---|---|---|
| A-3 | | 1:100 | 2022 წ. |

# სადემონტაჟო შენობა 01/1-ის
# ფასადი 10-1 ღერძებზე

01.11.03.010.203

MT-Studio
saqarTvelo, q. Tbilisi, J.Sartavas q. #14a. s/k
400046197 mt.studio@bk.ru

| | | |
|---|---|---|
| დირექტორი | | რ.ხვედელიძე |
| არქიტექტორი | | მ.ხვედელიძე |
| კონსტრუქტორი | | |
| დამკვეთი | | შპს "ქობილისის მინატალური ჯანმრთელობის ცენტრი |

მისამართი: ქ.თბილისი, ბარალეთის ქუჩა, ნაკვეთი 10/015 ს/კ 01.11.03.010.203

პროექტის სახელწოდება:

დემონტაჟის პროექტი

ნახაზის სახელწოდება:

| ფურცელი | რაოდენობა | მასშტაბი | თარიღი |
|---|---|---|---|
| A-3 | | 1:100 | 2022 წ. |

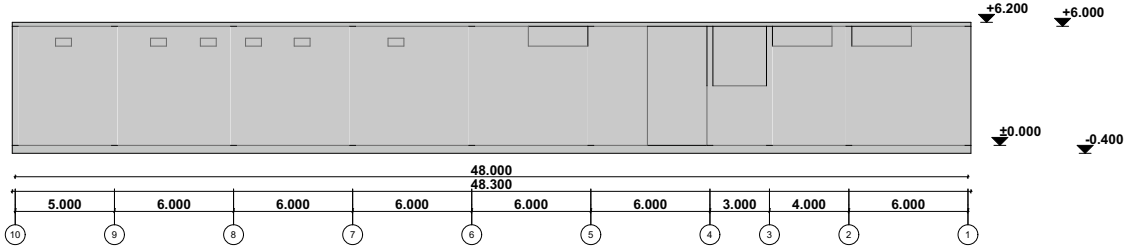

# სადემონტაჟო შენობა 01/1-ის
## ფასადი 1-10 ღერძებზე
## 01.11.03.010.203

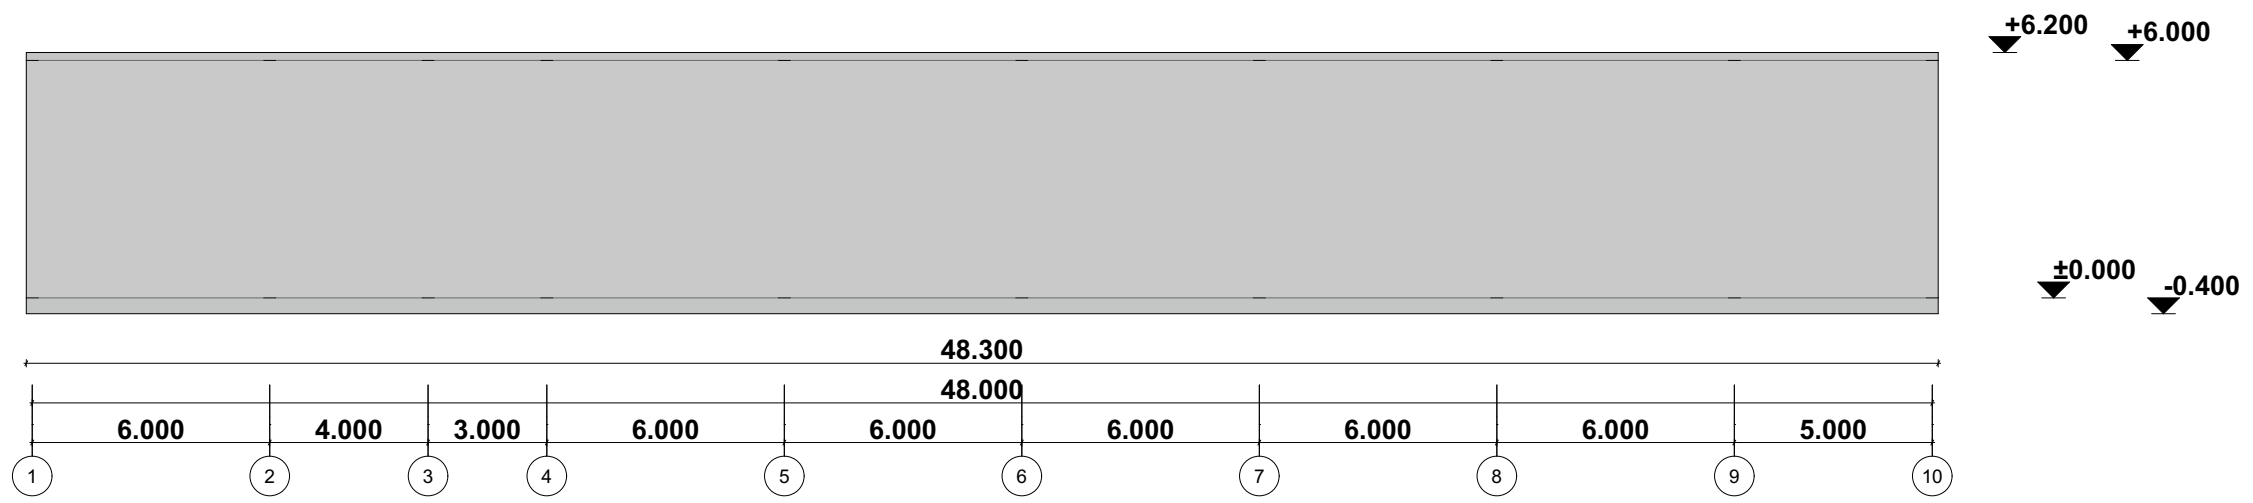



MT-Studio
saqarTvelo, q. Tbilisi, J.Sartavas q. #14a. s/k
400046197 **mt.studio@bk.ru**


| | | |
|---|---|---|
| დირექტორი | | რ.ხვედელიძე |
| არქიტექტორი | | მ.ხვედელიძე |
| კონსტრუქტორი | | |
| დამკვეთი | | შ.პ.ს "ქ.თბილისის მენტალური ჯანმრთელობის ცენტრ |

მისამართი: ქ.თბილისი, ბარალეთის ქუჩა, ნაკვეთი 10/015 ს/კ 01.11.03.010.203

პროექტის სახელწოდება:

დემონტაჟის პროექტი

ნახაზის სახელწოდება:

| | ფურცელი | რაოდენობა | მასშტაბი | თარიღი |
|---|---|---|---|---|
| A-3 | | | 1:100 | 2022 წ. |

# სადემონტაჟო შენობა 01/1-ის
# ფასადი დ-ა ღერძებზე

01.11.03.010.203

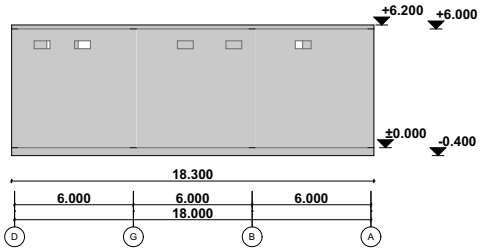


MT-Studio
saqarTvelo, q. Tbilisi, J.Sartavas q. #14a. s/k
400046197 mt.studio@bk.ru

| | | |
|---|---|---|
| დირექტორი | | რ.ხვედელიძე |
| არქიტექტორი | | მ.ხვედელიძე |
| კონსტრუქტორი | | |
| დამკვეთი | | შ.პ.ს "ქობულეთის მუნიციპალური განვითარების ცენტრი" |

მისამართი: ქ.თბილისი, ბარალეთის ქუჩა, ნაკვეთი 10/015 ს/კ 01.11.03.010.203

პროექტის სახელწოდება:

დემონტაჟის პროექტი

ნახაზის სახელწოდება:

| A-3 | ფურცელი | რაოდენობა | მასშტაბი | თარიღი |
|---|---|---|---|---|
| | | | 1:100 | 2022 წ. |


01/1
30 მაი. 2022 16:16:56
29 ელეფთერ ანდრონიკაშვილის I შესახვევი
გლდანი-ნაძალადევი
თბილისი


01/1
30 მაი. 2022 16:13:21
13 Cotne Dadiani I Dead End
გლდანი-ნაძალადევი
თბილისი
მცხეთა-მთიანეთის მხარე


01/1
30 მაი. 2022 16:17:07
29 ელეფთერ ანდრონიკაშვილის I შესახვევი
გლდანი-ნაძალადევი
თბილისი


01/1
30 მაი. 2022 16:17:07
29 ელეფთერ ანდრონიკაშვილის I შესახვევი
გლდანი-ნაძალადევი
თბილისი

# საკადასტრო გეგმა

საჯარო რეესტრის ეროვნული სააგენტო

საკადასტრო კოდი: **01.11.03.010.203**

განცხადების ნომერი: **882022245216**

მომზადების თარიღი: **11/04/2022**

ნაკვეთის დანიშნულება: **არასასოფლო სამეურნეო**

ფართობი: **14895 კვ.მ (WGS 84 / UTM zone 38N)**

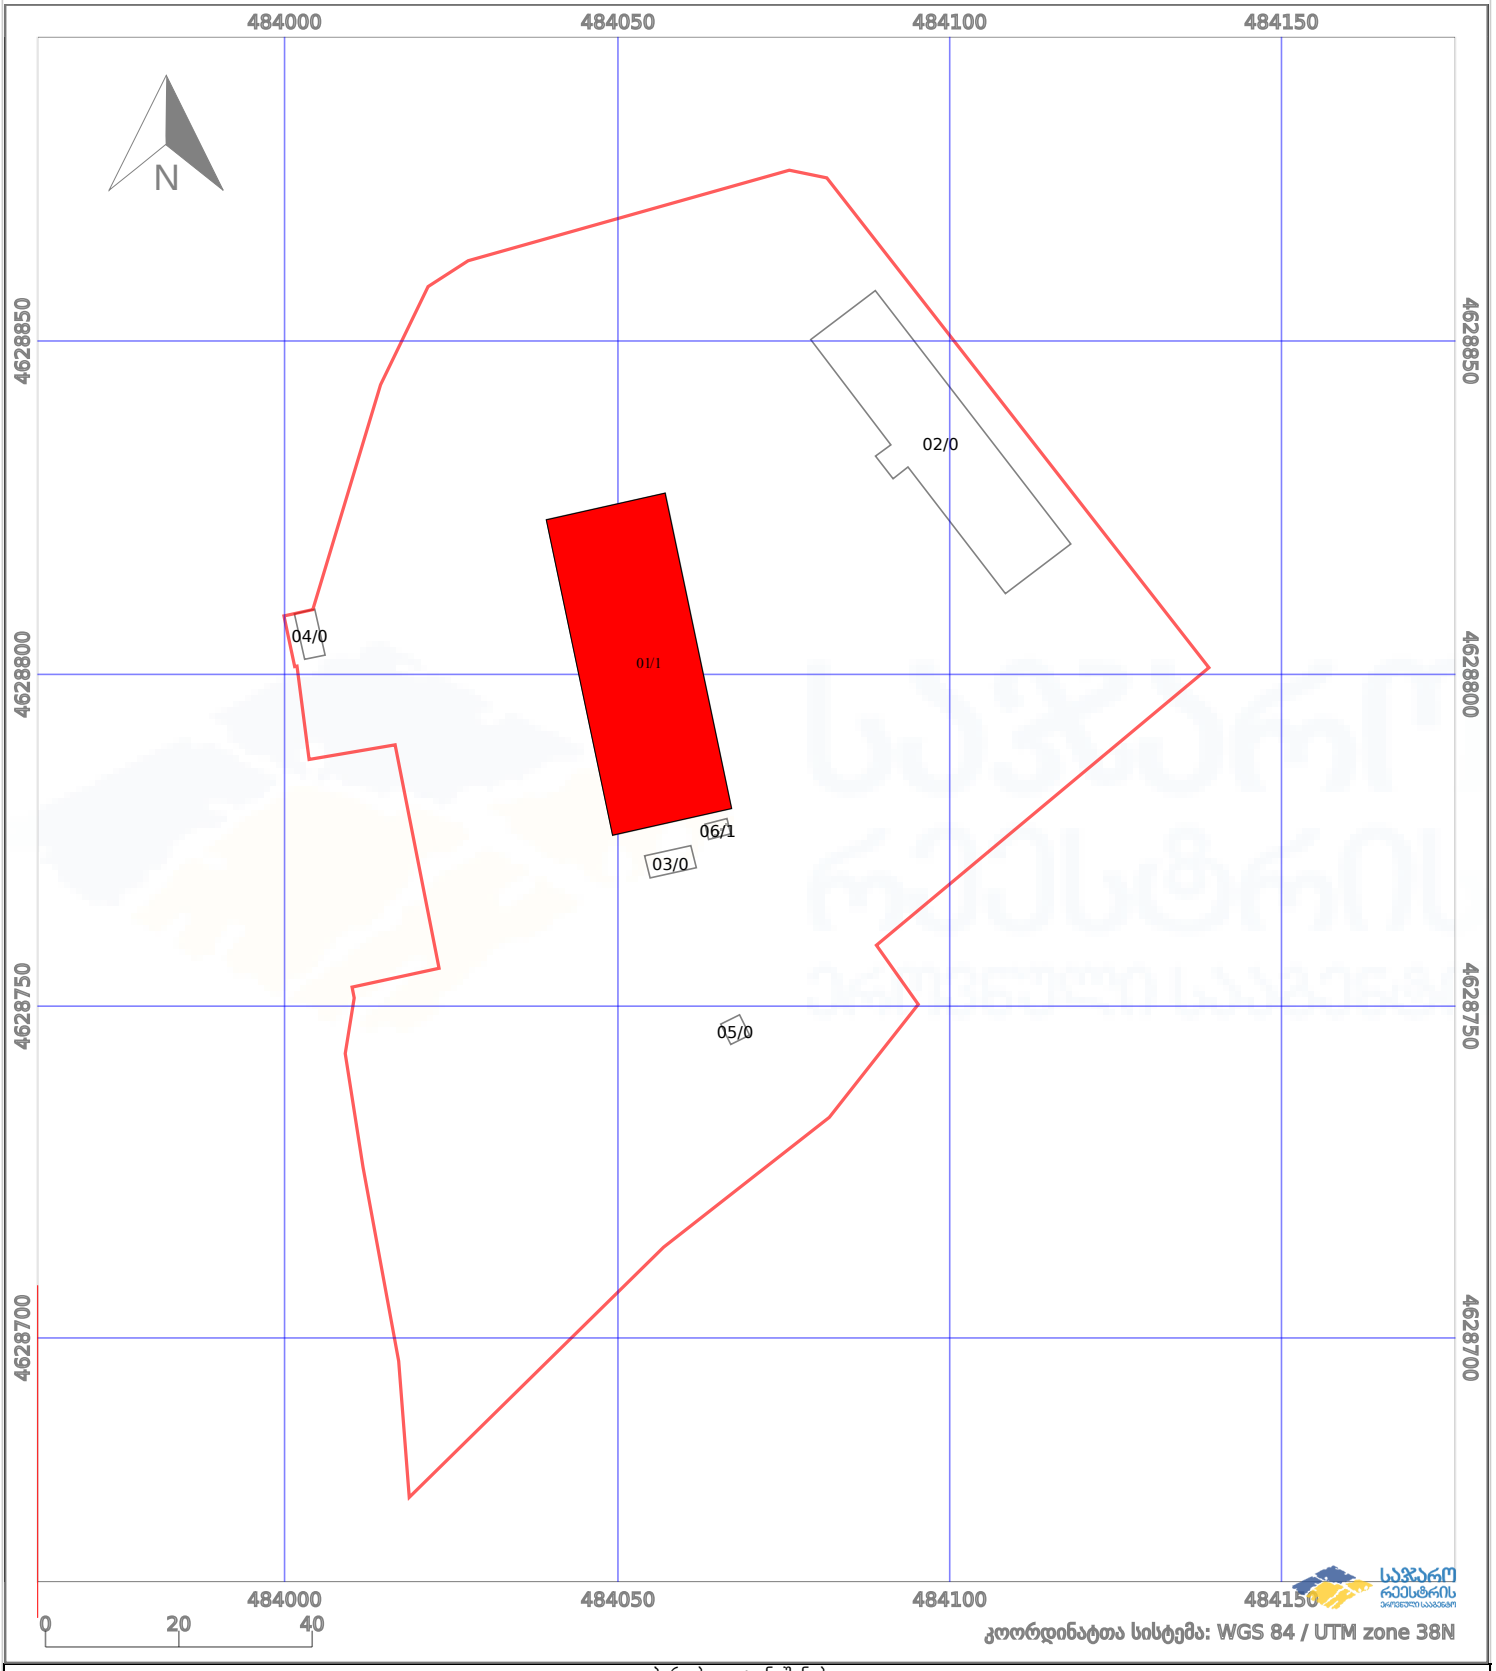


პირობითი აღნიშვნები:

ნაკვეთის საზღვარი

მშენებარე ნაგებობა

02/4 აშენებული ნაგებობა

ქარსაფარი ზოლი

ხაზობრივი ნაგებობა

ტყის ფონდი

ვალდებულება

# ქ. თბილისი, ბარალეთის ქუჩა(ნაკ. 10/015) - 14895კვ.მ.

## არასასოფლო სამეურნეო დანიშნულების მიწის ნაკვეთის ს/კ 01.11.03.010.203

## ტოპოგრაფიული გეგმა

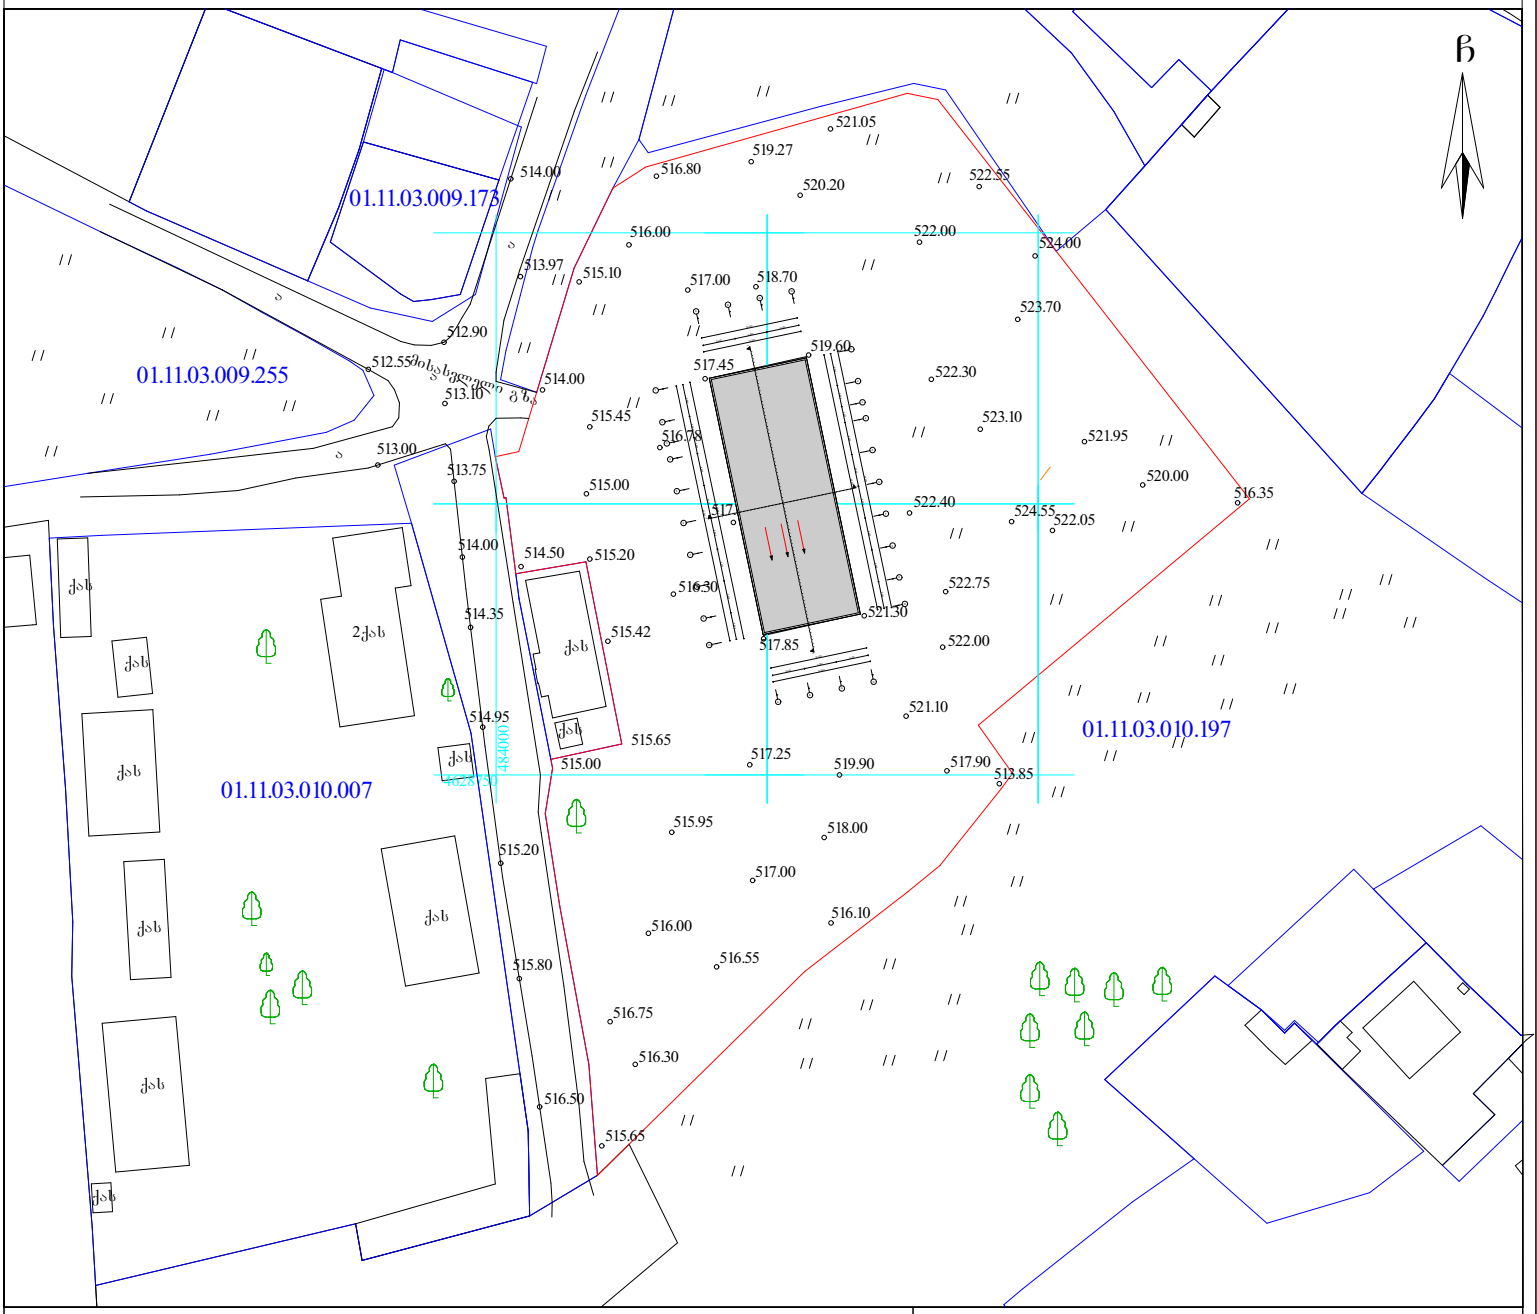


### პირობითი აღნიშვნები

WGS 1984 -ის კოორდინატთა სისტემის UTMპროექცია

| | | | |
|---|---|---|---|
| ძს | საცხ. შენობა | ბორდიული | ჭიშარი |
| ას | არასაცხ. შენობა | ხის ღობე | ბეტონი |
| | ფარდული | ლობე | წყალგაყვანილობა |
| | მშენებარე შენობა | ქის კედელი | გაზი |
| | სატრანსფორ. ჯიხური | კედელი | კანალიზაცია |
| | ხეები | ფლატე | სანიაღვრე |
| | გარე განათება | რკინიგზა | კავშირგაბმულობა |
| | | სამეთვალყურეო ჭები | ელ. ქსელები |
| | | | გათბობა |
| | | | ბუჩქნარი |
| | | | გაზონი |

შენიშვნა:1) ნაკვეთის საზღვარი (თუ იგი არის ნახაზზე) მითითებულია დამკვეთის მიერ

2) მიწის სამუშაოების შესრულებისას შეატყობინეთ კომუნიკაციის წარმომადგენლებს


შპს „იმედი – R “

საქართველო, თბილისი, შარტავას ქუჩა 14ა ტელ.: 551 11 14 12


| | | |
|---|---|---|
| დირექტორი: | | რ. ხვედელიძე |
| აზომა: | | რ. ხვედელიძე |
| დახაზა: | | მ. ხვედელიძე |
| დამკვეთი: | | შპს "ქ. თბილისის მენტალური ჯანმრთელობის ცენტრი" |
| მაშტაბი: 1:1000 | | 07.07.2022 წ. |

# ქ. თბილისი, ბარალეთის ქუჩა(ნაკ. 10/015) - 14895კვ.მ.

## არასასოფლო სამეურნეო დანიშნულების მიწის ნაკვეთის ს/კ 01.11.03.010.203

## ტოპოგრაფიული გეგმა

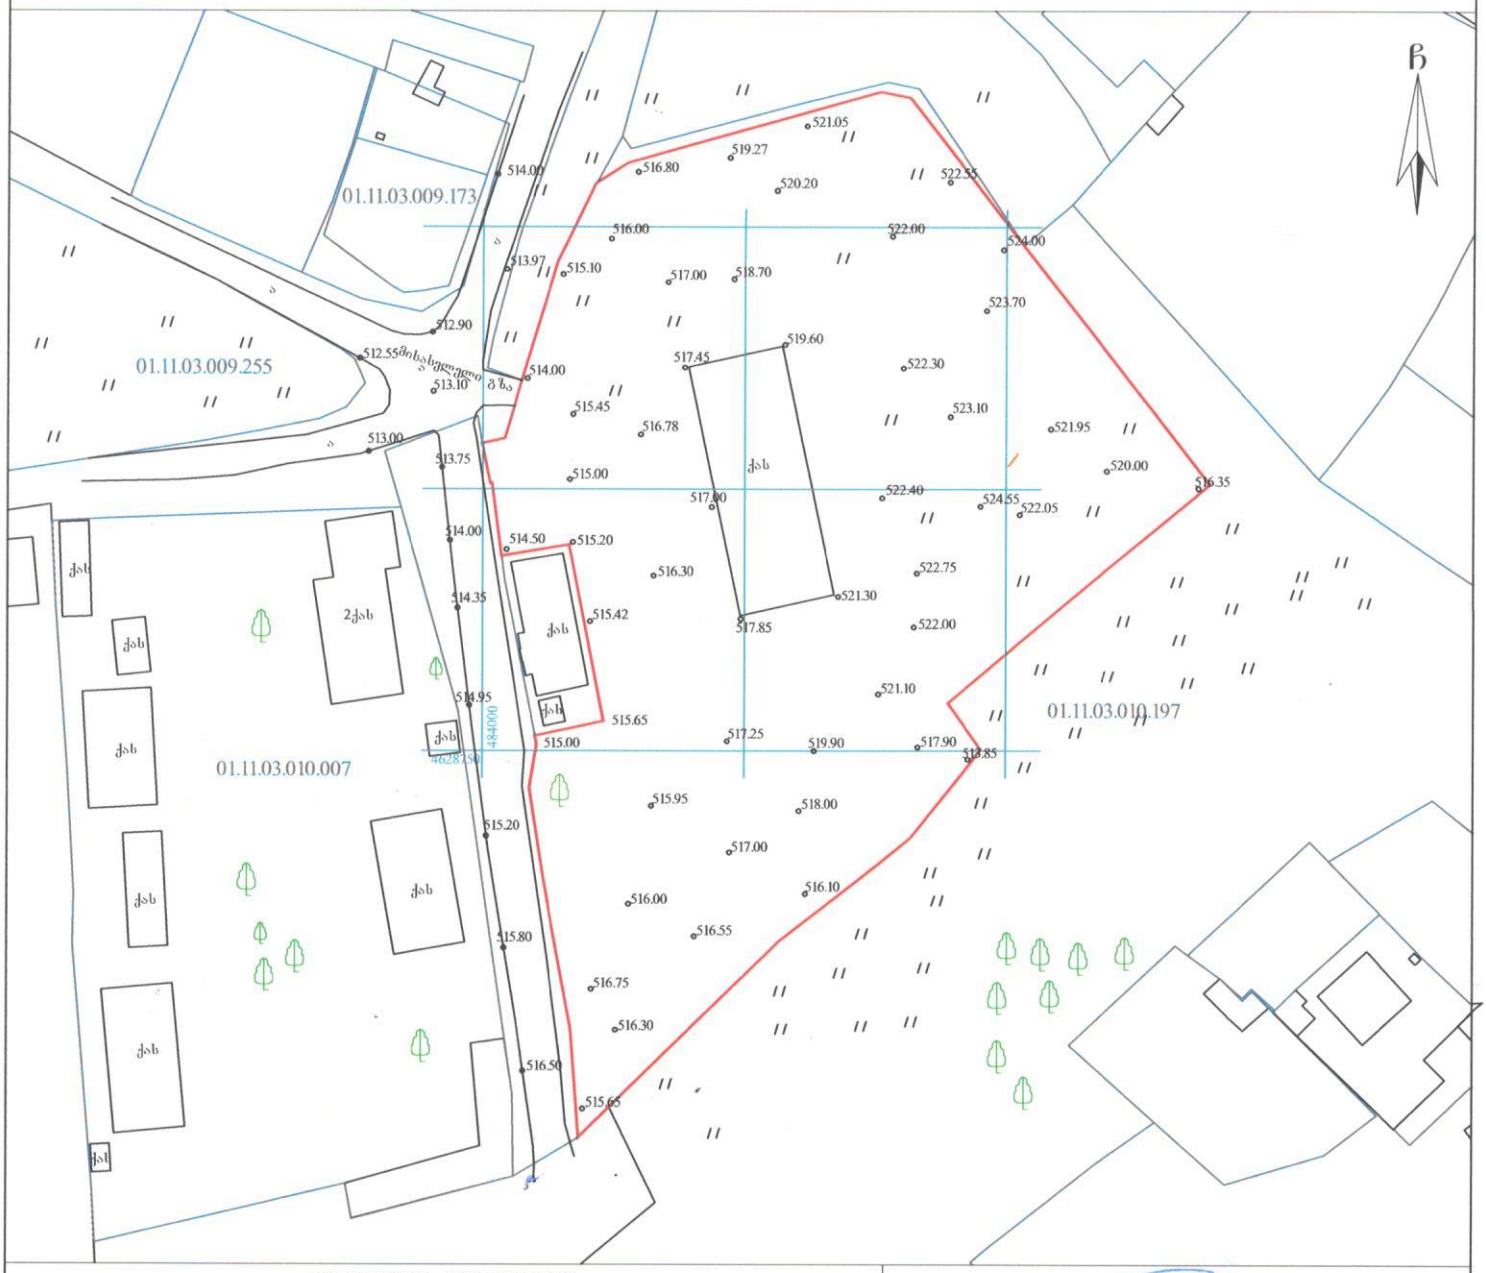


### პირობითი აღნიშვნები

WGS 1984-ის კოორდინატთა სისტემის UTM პროექცია

| | | | |
|---|---|---|---|
| შს | საცხ. შენობა | ბორდიული | ჭიშკარი |
| ძა | არასაცხ. შენობა | ხის ღობე | ბეტონი |
| | ფარდული | ქვის ქედელი | წყალგაყვანილობა |
| | მშენებარე შენობა | ქედელი | გაზი |
| | სატრანსფორ. ჯიხური | ფლატე | კანალიზაცია |
| | ხეები | რკინიგზა | სანიაღვრე |
| | გარე განათება | სამფაზალყურეო ჭები | კავშირგაბმულობა |
| | | | ელ. ქსელები |
| | | | გათბობა |
| | | | ბუჩქნარი |
| | | | გაზონი |

შენიშვნა: 1) ნაკვეთის საზღვარი (თუ იგი არის ნახაზზე) მითითებულია დამკვეთის მიერ

2) მიწის სამუშაოების შესრულებისას შეატყობინეთ კომუნიკაციის წარმომადგენლებს

შპს „[illegible]“

საქართველო, თბილისი, ბარალეთის ქუჩა 14ა ტელ: 551 11 14 12

| | | |
|---|---|---|
| დირექტორი: | | რ. ხვედელიძე |
| აზომა: | | რ. ხვედელიძე |
| დახაზა: | | მ. ხვედელიძე |
| დამკვეთი: | | შპს "ქ. თბილისის მერტალური ჯანმრთელობის ცენტრი" |

მასშტაბი: 1:1000 07.07.2022 წ.