ფასადის ტარირებული
ზღვის დონის ნიშნული 01.14.02.025.251
ბაგების მიხედვით

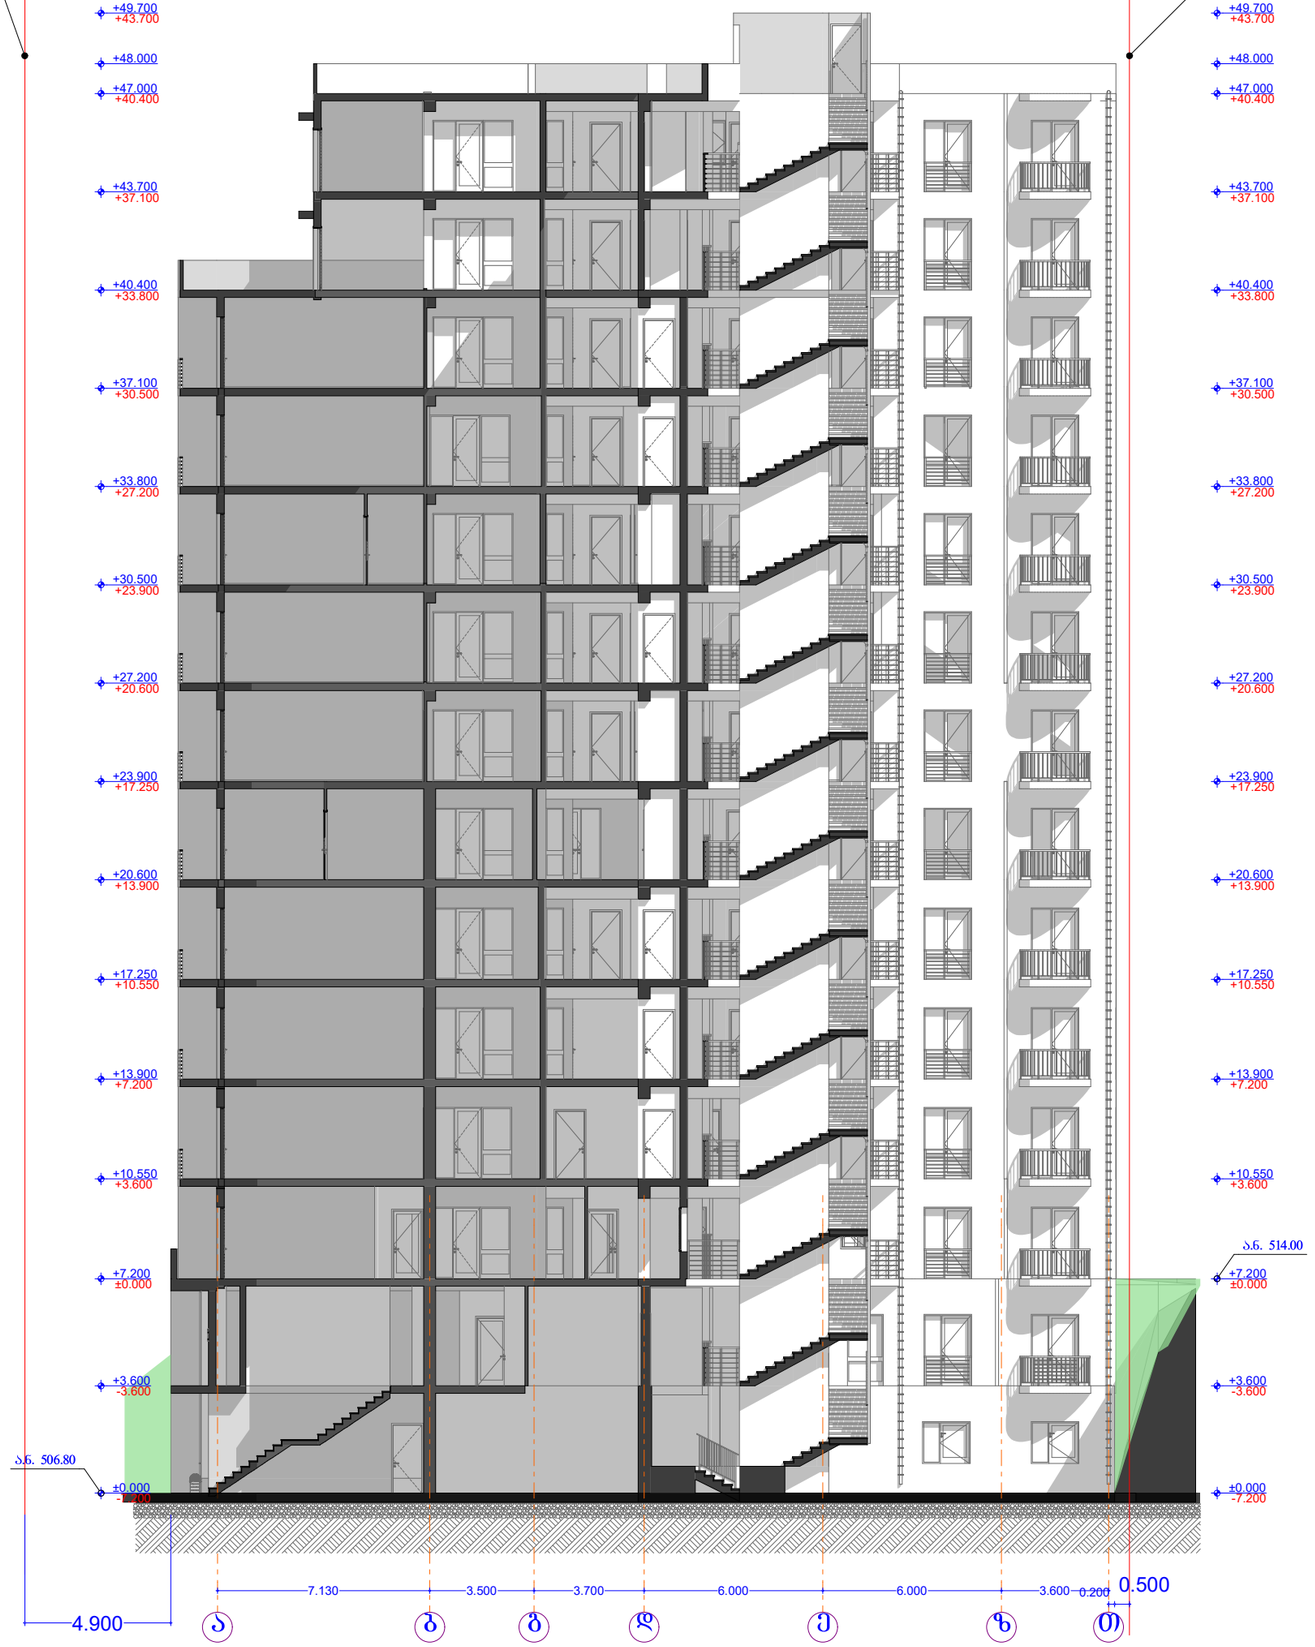

(არანაკლებ) საპროექტო ±0.00(+7.20) ნიშნულით შესაბამება 506.80 აბსოლუტურ ნიშნულს

(არანაკლებ) საპროექტო ±0.00(+7.20) ნიშნულით შესაბამება 514.00 აბსოლუტურ ნიშნულს

შპს "პი. ეი. ჯი."

მიწასამუშაო

ქ. თბილისში, ფონტანის ჩიხ.№3-ის, მე-III ხაზ. 01.14.02.025.251

პროექტის სახელი

მრავალბინიანი საცხოვრებელი სახლი

მთანამდგომება	ხელმოწერა	
პროექტის ავტორი	ო. ცხადაია	
პროფესიონალი	ო. ცხადაია	

პროექტი 1-1

მ. 1:100	A-1
2021	A-101

ნებისმიერი ნიშნული
წყობრივი ხაზის ს/კ 01.14.02.025.251
მიმდინარე მიხედვით

+43.700

+49.700
+43.700

+48.000

+47.000
+40.400

+47.000
+40.400

+43.700
+37.100

+43.700
+37.100

+40.400
+33.800

+40.400
+33.800

+37.100
+30.500

+37.100
+30.500

+33.800
+27.200

+33.800
+27.200

+30.500
+23.900

+30.500
+23.900

+27.200
+20.600

+27.200
+20.600

+23.900
+17.250

+23.900
+17.250

+20.600
+13.900

+20.600
+13.900

+17.250
+10.550

+17.250
+10.550

+13.900
+7.200

+13.900
+7.200

+10.550
+3.600

+10.550
+3.600

ა.ნ. 514.00

+7.200
±0.000

+3.600
-3.600

ა.ნ. 506.80

±0.000
-7.200

14,000

3.600 | 6.000 | 6.000 | 4.100 | 3.100 | 5.400 | 5.100 | 5.100

28.200

9 | 8 | 7 | 6 | 5 | 4 | 3 | 2 | 1

(სარდაფები) საპროექტო -7.20(±0.00) ნიშნულის შესაბამება 506.80 აბსოლუტურ ნიშნულს

(სარდაფები) საპროექტო ±0.00(+7.20) ნიშნულის შესაბამება 514.00 აბსოლუტურ ნიშნულს

შპს "ბი. ეი. ჯი."

მიზანმიმღები

ქ. თბილისში, ვაკის რაიონში, მერი III ს.კ.
01.14.02.025.251

პროექტის სახელი

მრავალბინიანი საცხოვრებელი სახლი

მასტაბირების	ზომა	ხელმოწერა
პროექტის ავტორი	ი. მაისურაძე	
პროექტის ხელმძღვანელი	ი. მაისურაძე	

ჭრილი 2-2

მ. 1:100	A-1
2021	A-102