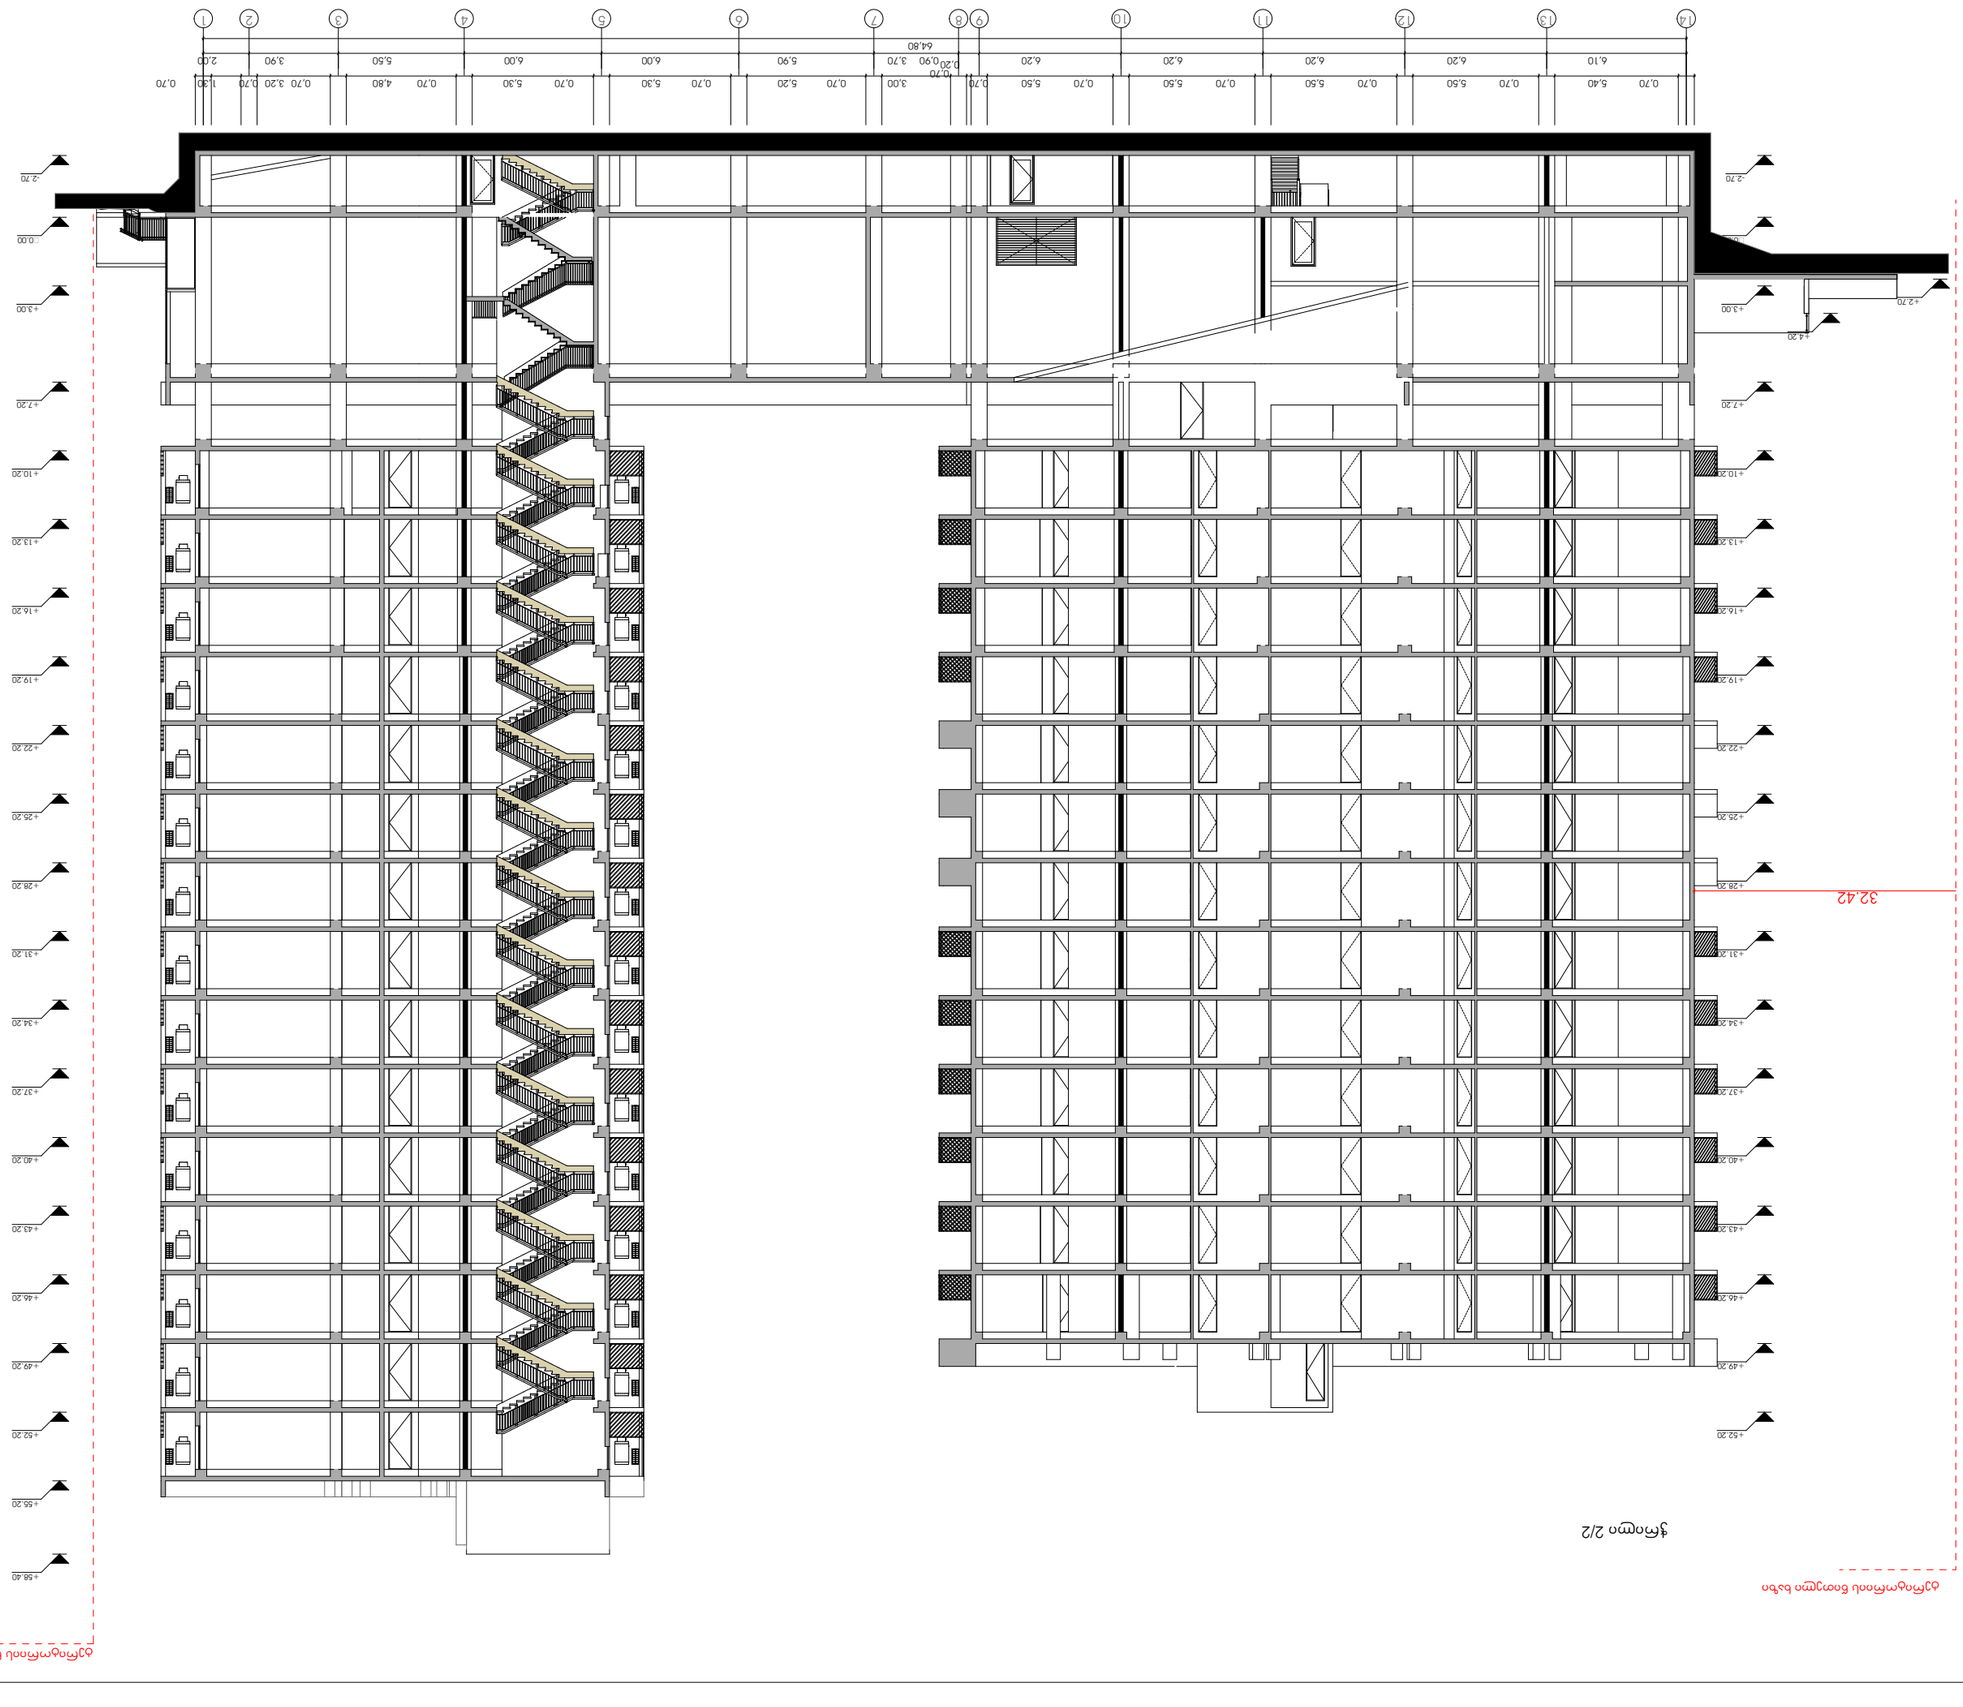

ბეტონის კედელი

ბეტონის სვეტი

ჭრილი 2/2

ბეტონის ფილა

ტიხრები ბლოკებისგან

ფანჯრის ბლოკი

კარის ბლოკი

ფორმატი	დაკვეთა №	ფაილის სახელი
A-1		

ექსპლიკაცია:

ჭრილი 1/1

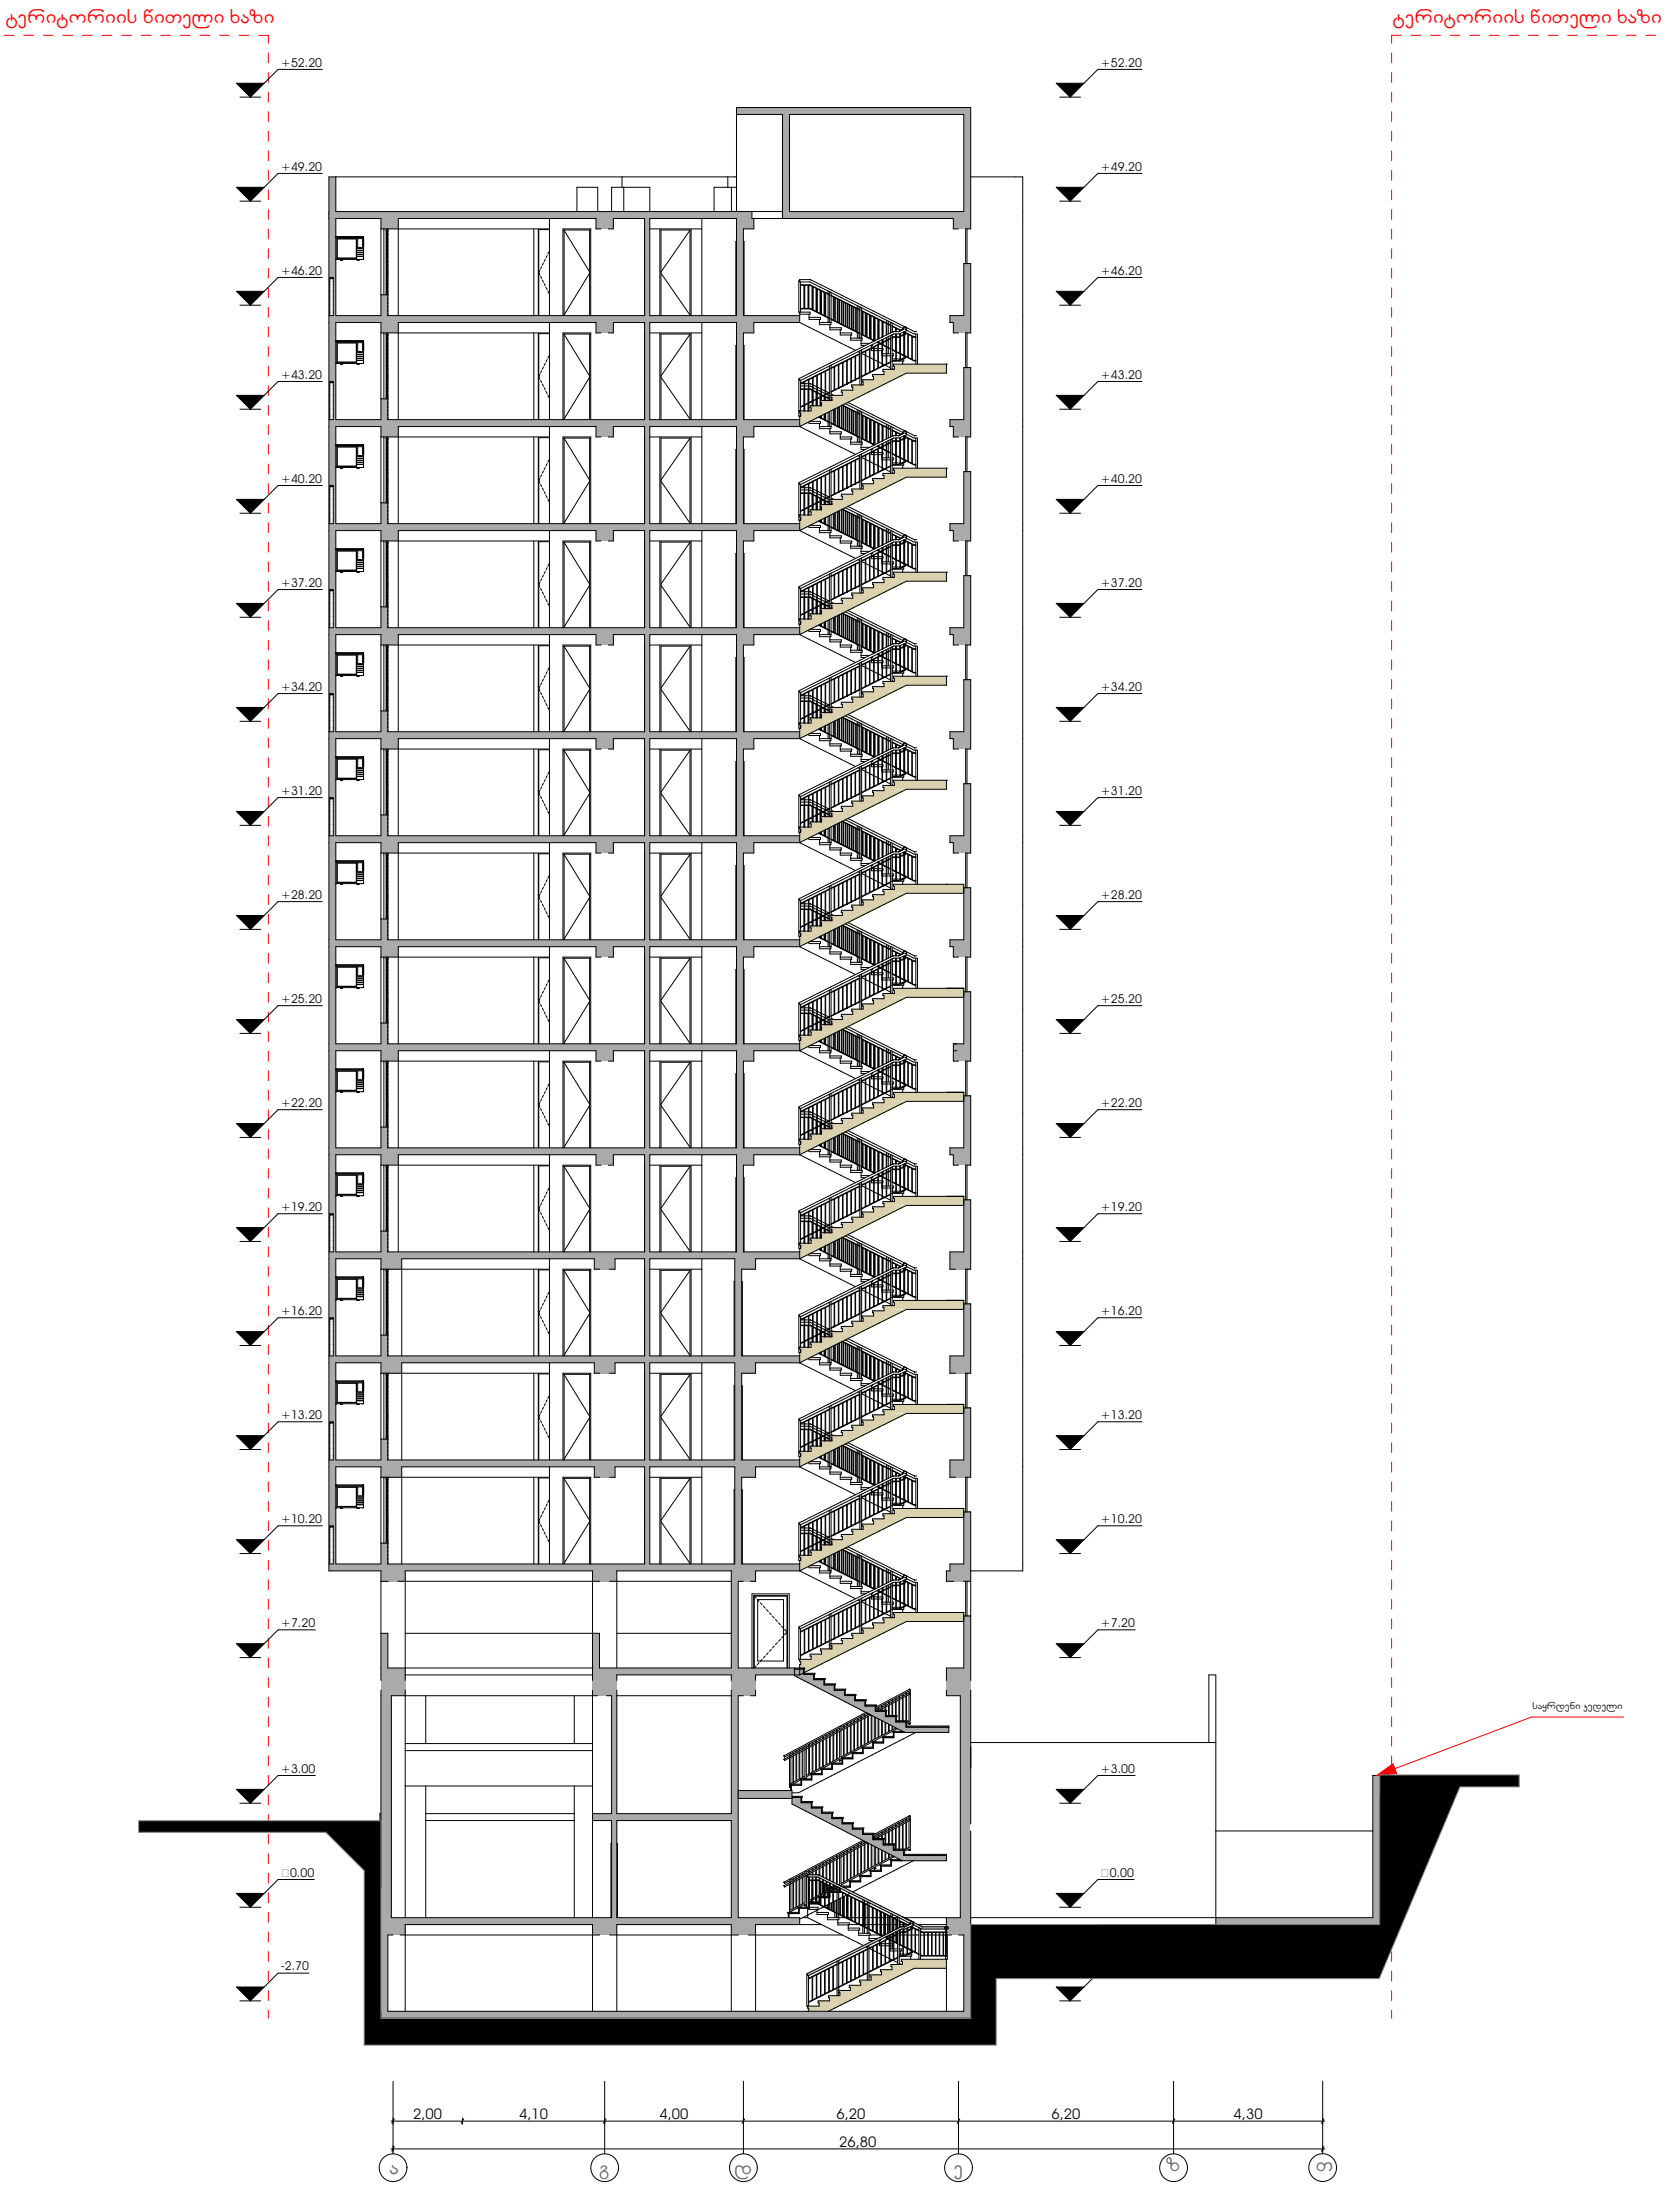

პირობითი აღნიშვნები

საკადასტრო საზღვარი

ჯ2-ის საანგარიშო ჯროკი

პროექტის სახელწოდება

მრავალფუნქციური შენობა
ქალაქი თბისი, გზატკეცილი კახეთი,ე.წ.
„მძიმე წონების"
მიმდებარე ტერიტორია (ნაკვ.01/030)
(ნაკვ.01/014)

	გვარი	სელმოწერა
ლიცენზიანტი	მ.ლიდამეილი	
არქიტექტორი	ე.ფეფეხუა	
დამუშავა	ე.ფეფეხუა	

მისამართი

ქალაქი თბისი, გზატკეცილი კახეთი,ე.წ. „მძიმე წონების"
მიმდებარე ტერიტორია (ნაკვ.01/030) (ნაკვ.01/014)

შპს "პიტ-სტოპი"

მასშტაბი	1:100	ჭრილი1/1
თარიღი	2022	

სტადია	ფურცელი	ფურცლები
პრ.	26	