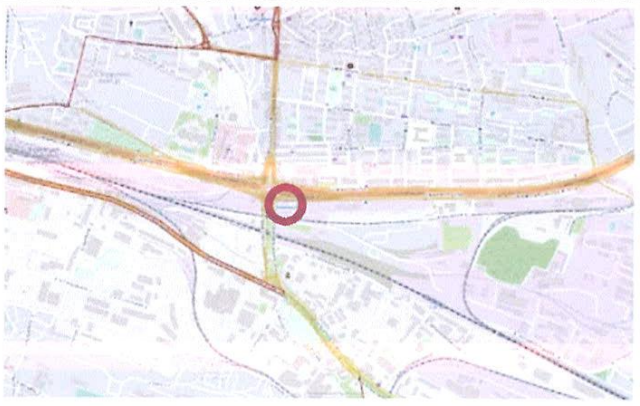

საქართველო

ქ. თბილისი, კახეთის გზატკ. №33ა

ს/კ 01.19.21.001.362

მესაკუთრე: შპს "პიტ-სტოპ" (206114505)

3228კვ.მ. არასასოფლო-სამეურნეო დანიშნულების მიწის ნაკვეთის

გეგმა

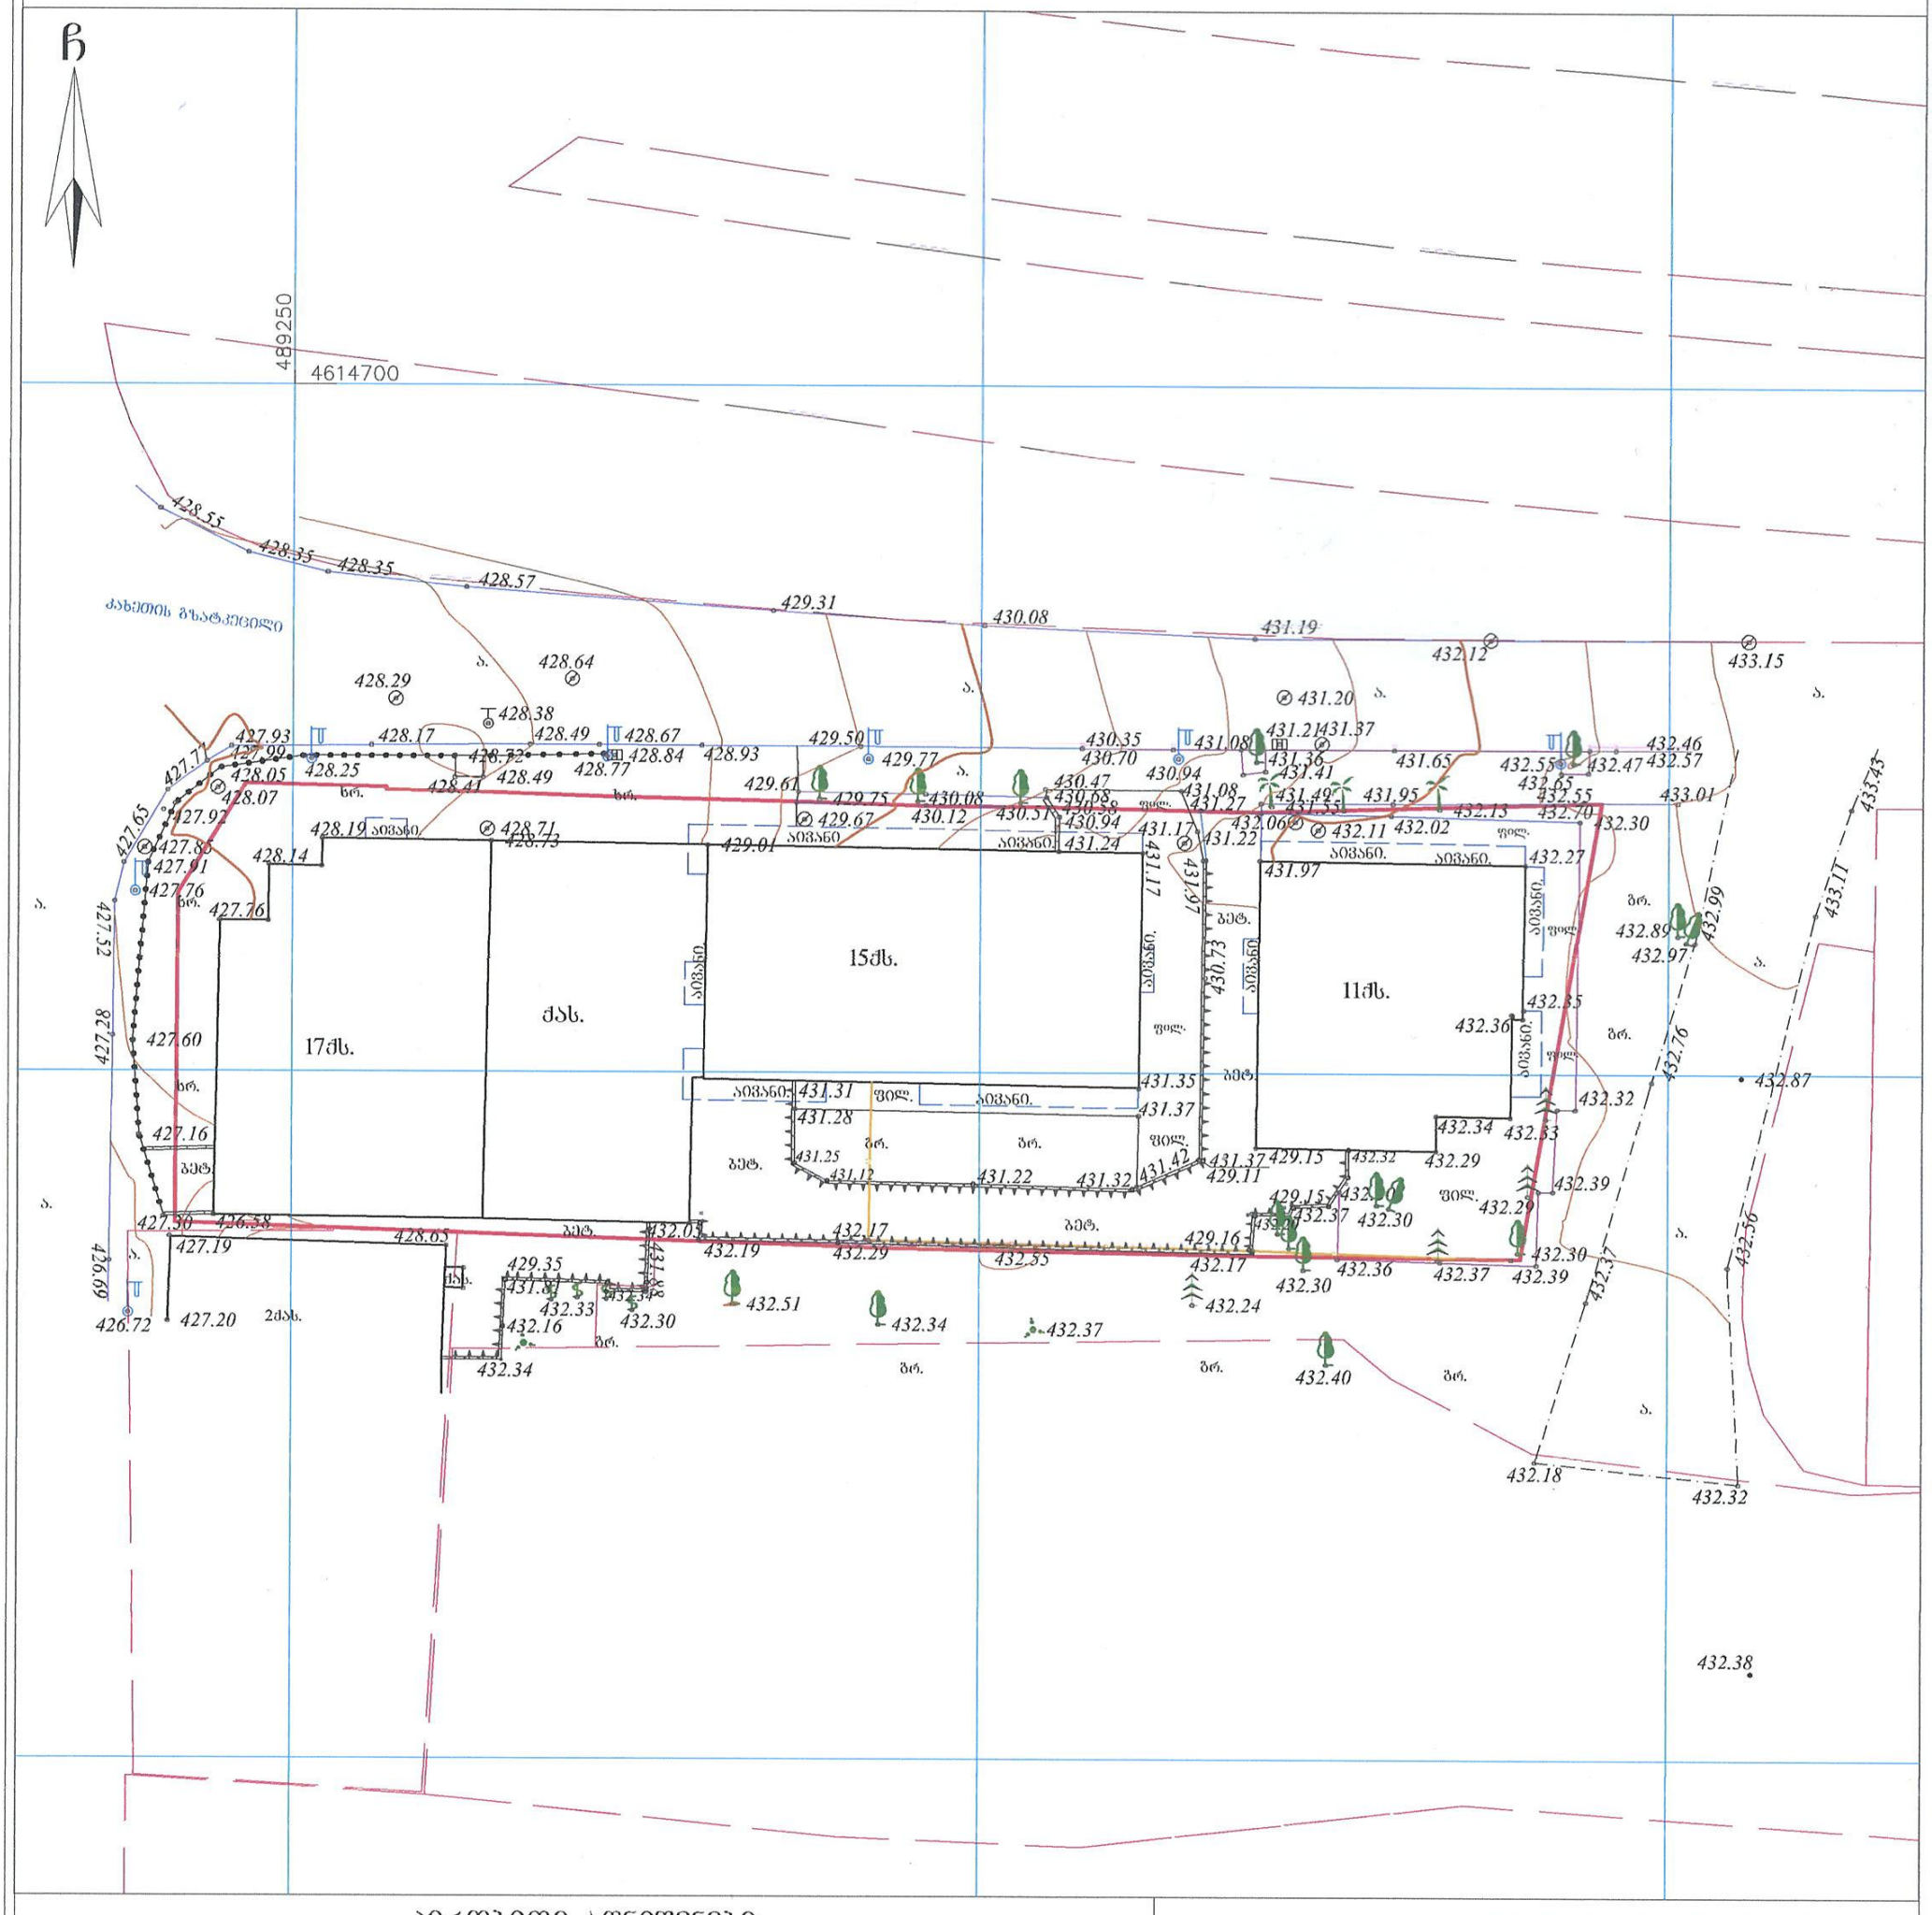

პირობითი აღნიშვნები

WGS 1984 -ის კოორდინატთა სისტემის UTMპროექცია

ძს	საცხ. შენობა		ხის ღობე	რეზ. რეზერვუარი	el.k ელ. ხაზი
ას	არასაცხ. შენობა		სეტკის ღობე	თხრილი	ტრ. ტრანსფორმატორი, ელ. ქვესადგური — გ — გაზი
	ფარდული		ქვის კედელი		ელ. გადამცემი ხაზი
	მშენებარე,დანგრ. შენობა		კედელი	ქვის ღობე	მილი
	აუზი		ფლატე	ლიტონის ღობე	ქარსაცავი ზოლი
	ხეები	ყაზი	რკინიგზა	220 მთავარი იზოჰიფსი	
	გარე განათება		სამეთვალყურეო ჭები	იზოჰიფსი სიმაღლით	
			ონკანი	ხაზოვანი საჯარო რეესტრის მონაცემების მიხედვით	
			ანძა, ანტენა	ბოძები	მიწის ნაკვეთის საზღვარი
					მეზობლის მიწის ნაკვეთის საზღვარი

შენიშვნა: მიწის სამუშაოების შესრულება ურდა შეთანხმდეს შესაბამის სამსახურებთან

ი/მ "თამარ ალთუნაშვილი"

I/E "Tamar Altunashvili"

ტელ: 568339963

ელ-ფოსტა: tamriko.alt@mail.ru

ქ. თბილისი, მარტყავას ქ. #28

დირექტორი:		თ. ალთუნაშვილი
შემსრულებელი		ვლ. ალექსანდროვი
დამკვეთი:		
მასშტაბი: 1:500		09.02.2022წ.

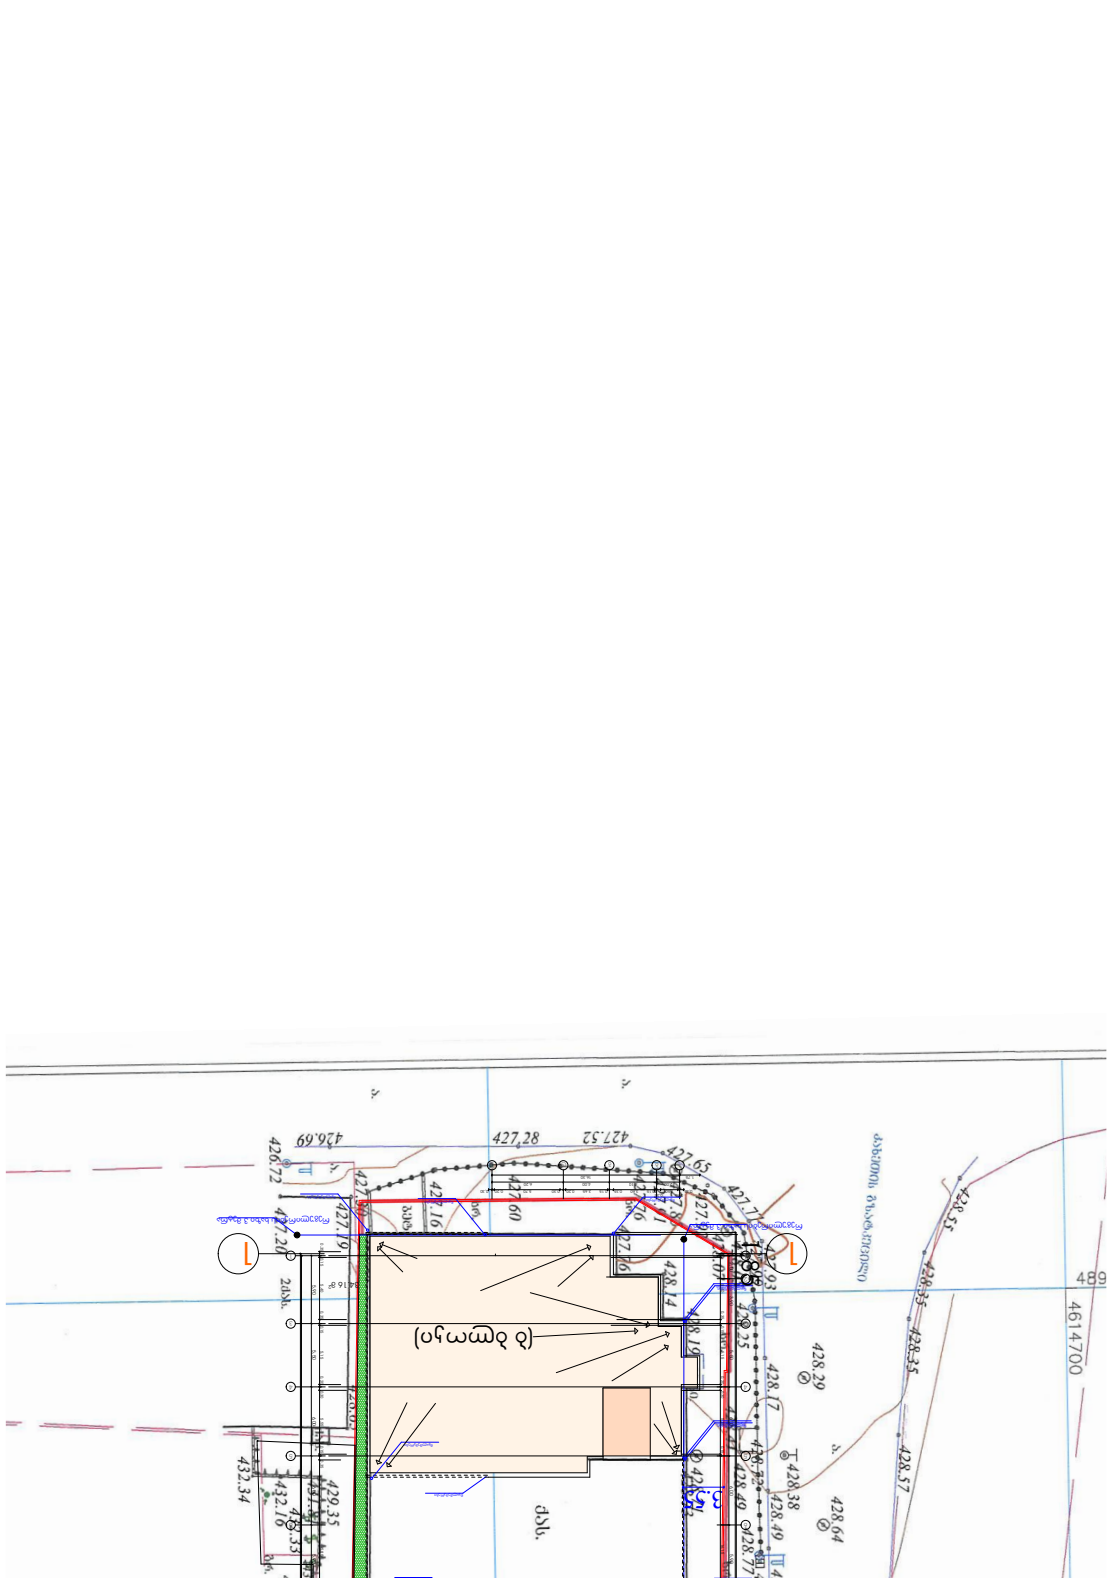

ASPublisherVersion 0.0.100.100

198.22 m

2

34.16 m

2

126.83 m

2

64,80

1,85

1,85 64,80

3.03

3.55

3.04

18,60

15,90

18,60

3,57

4,45

2.09

5.01

64,80

5,90 5,50 6,00 6,00 5,90 4,60 6,20 6,20 6,20 6,20 6,10

0,35 0,15 5,40 0,35 0,15 5,15 0,20 0,30 5,55 0,15 0,35 15,80 0,35 0,15 5,80 0,25 0,25 5,80 0,15 0,35 5,60 0,25 0,25 5,70 0,25 0,25 5,70 0,15 0,35

1,85 16,30 1,85
6,10 4,00 6,20

1,85 64,80

2,00 3,90 5,50 6,00 6,00 5,90 4,60 6,20 6,20 6,20 6,20 6,10

0,35 0,15 5,70 0,25 0,25 3,55 0,20 0,30 5,75 0,15 0,35

1,50

0,15 5,40 0,35 0,15 5,15 0,20 0,30 5,55 0,15 16,15 0,35 0,15 5,80 0,25 0,25 5,80 0,15 0,35 5,60 0,25 0,25 5,70 0,25 0,25 5,70 0,15 0,35

1,75

2,00 4,10 4,00 6,20

0,35

0,15
1,50

0,35
0,15 3,60 0,35 0,15 3,65 0,20 0,30 5,70 0,20 0,30
16,30

32.57

29.92

A-2

ფაილის სახელი

მასშტაბი

ფურცელი

შპს "პიტ-სტოპი"

სტადია

მისამართი

გვარი

Ao dr

თარიღი

1:500

დაკვეთა #

არქიტექტორი

პირობითი აღნიშვნები

დირექტორი

პროექტის სახელწოდება

ხელმოწერა

კ2-ის საანგარიშო კროკი

pr.

2022

ფორმატი

ფურცლები

საკადასტრო საზღვარი

3

მ.დოდაშვილი

კ.დგებუაძე

1

14

1

14

a e

წყალშემკრები

წყალშემკრები წყალშემკრები

გენგეგმა

დაამუშავა კ.დგებუაძე

წყალშემკრები

წყალშემკრები

წყალშემკრები

წყალშემკრები

რეგულირების ხაზი 3 მეტრა

რეგულირების ხაზი 3 მეტრა

არსებული ხე ნარგავები
ნარჩუნდება

1

4

1

4

d a

d

წყალშემკრები

წყალშემკრები

წყალშემკრები

რეგულირების ხაზი რეგულირების ხაზი

საპროექტო
(გ ბლოკი)

მრავალფუნქციონალური
შენობა
ქ.თბილისი, კახეთის
გზატკეცილი, #33ა/ ქალაქი
თბილისი, ქუჩა ჯავახეთი,
მიმდებარედ

ქ.თბილისი, კახეთის გზატკეცილი, #33ა/
ქალაქი თბილისი, ქუჩა ჯავახეთი, მიმდებარედ

არსებული ხე ნარგავები
ნარჩუნდება

1

2

3

5

4

6

7

9

10

11

12

13

14

1

3

5

4

6

7

9

10

11

12

13

14

a g d e

გადახურვის სართულის გეგმა 61.20 ნიშნულზე

წყალშემკრები

წყალშემკრები

წყალშემკრები

წყალშემკებ

წყალშემკრები

a b g d e

(ბ ბლოკი)

(ა ბლოკი)

წყალშემკრები

წყალშემკრები