ჭრილი 1-1

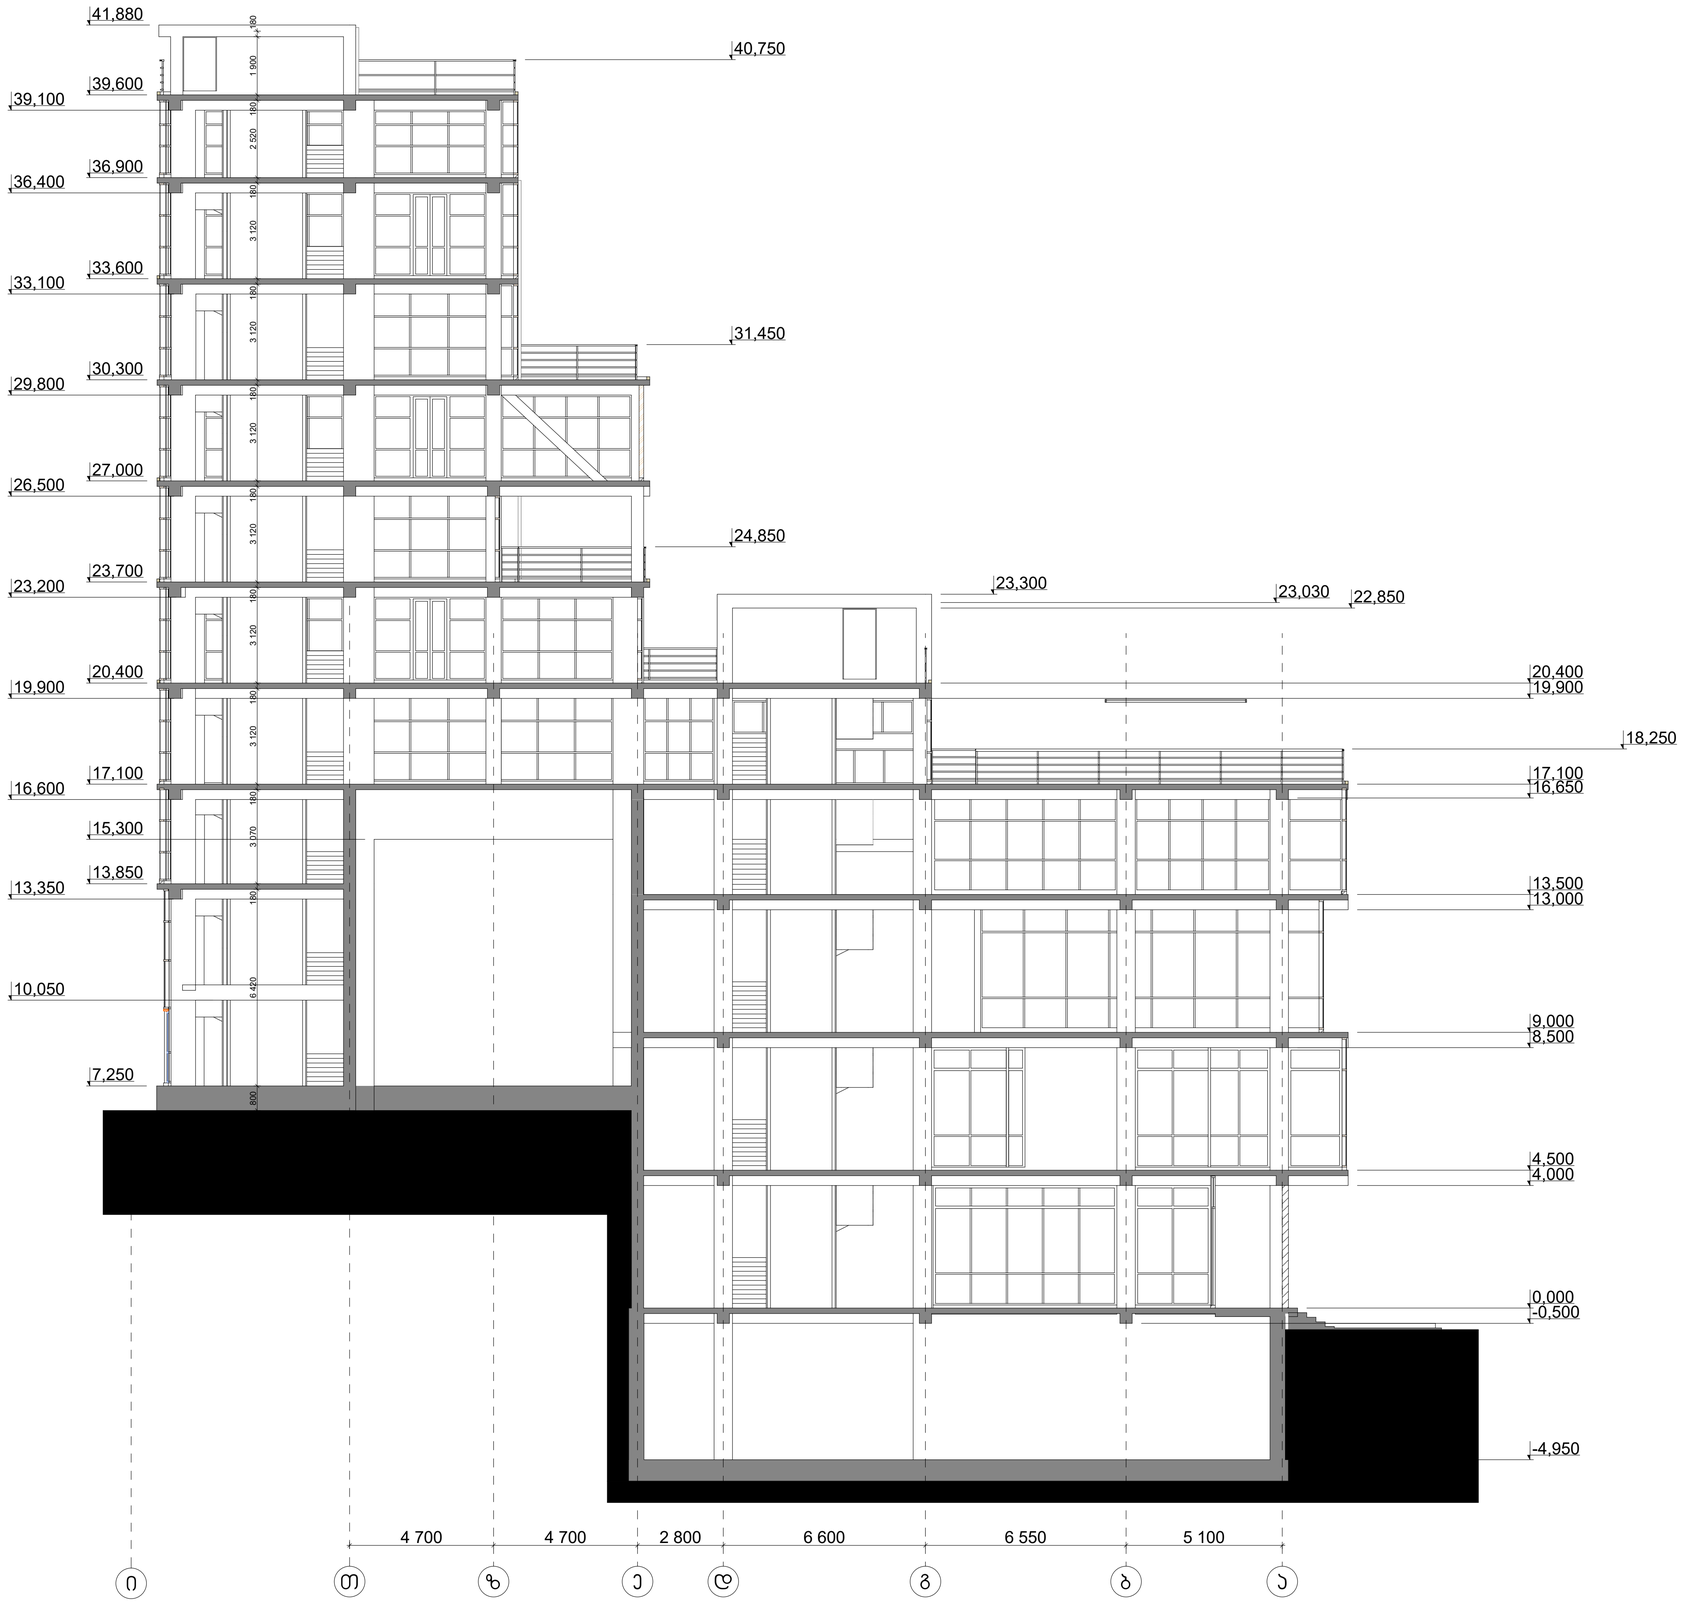

ქ. თბილისი

თარიღი 05/06/2022

პირობითი აღნიშვნები

საპროექტო ტერიტორიის საკადასტრო ხაზები

ტექ.ეკონომიკური მაჩვენებლები

შენიშვნა

1. საპროექტო ნიშნული 0.000 შეესაბამება აბსოლუტურ ნიშნულს 430.04
2. ზომები მოცემულია მილიმეტრებში.

დამკვეთი

გუნაი გულფიდან
პ/ნ - 03413993
შ.პ.ს. "სენა" - 406180458

შემსრულებელი

შ.პ.ს. "არტკუბი"
მის: ქ.თბილისი
ვაშლიჯვარი 7ე-ბ1
email: artcube.lv@gmail.com

პროექტის დასახელება

ქ.თბილისი, მარშალ გელოვანის გამზირი . №62
ს/კ - 01.72.14.034.318
სავაჭრო კომერციული

ნახაზის დასახელება

ჭრილი 1-1

პროექტის სტატუსი

პორექტირებული
არქიტექტურული პროექტი
(აზომვითი ნახაზის მიხედვით)

შემსრულებლები

პრ.მთ.არქიტექტორი	ვ. ინანიშვილი

მასშტაბი	1:100	
ფურცელი	ფურცლები	ფორმატი
		A1

ჭრილი 2-2

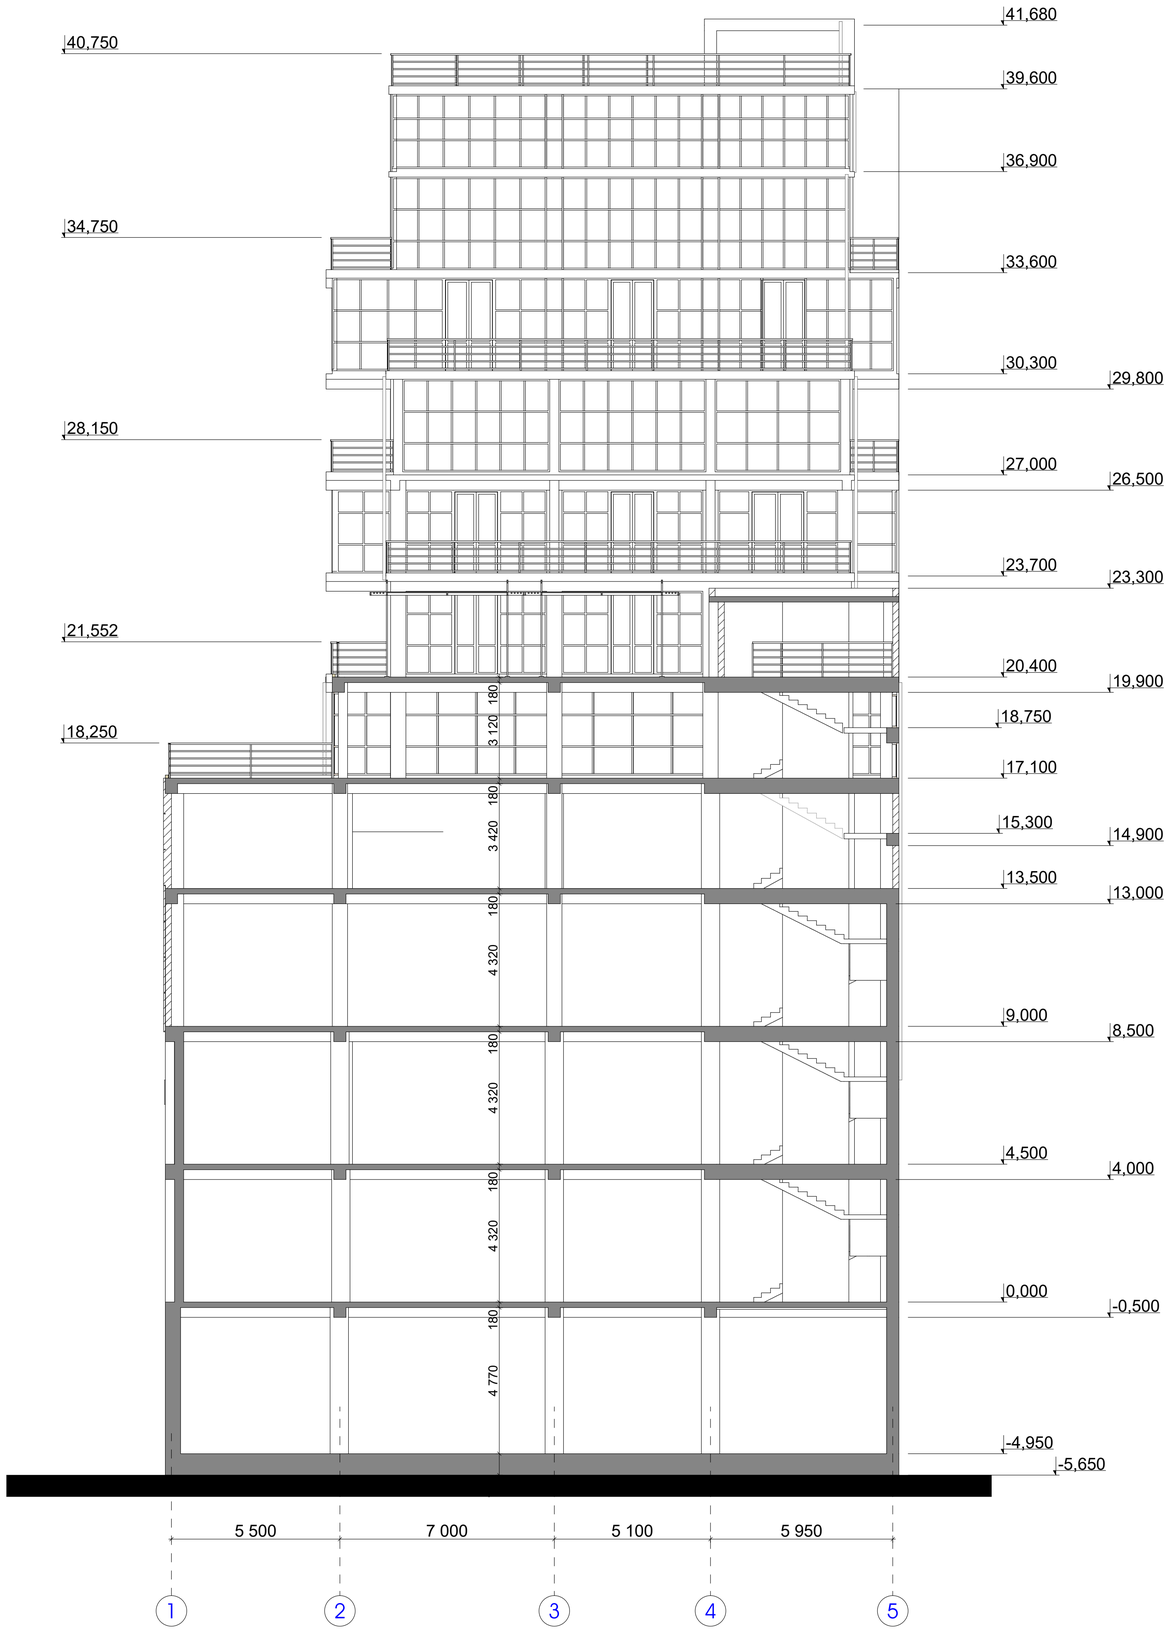

ქ. თბილისი

თარიღი 05/06/2022

პირობითი აღნიშვნები

საპროექტო ტერიტორიის საკადასტრო ხაზები

ტექ.ეკონომიკური მაჩვენებლები

შენიშვნა

1. საპროექტო ნიშნული 0.000 შეესაბამება აბსოლუტურ ნიშნულს 430.04
2. ზომები მოცემულია მილიმეტრებში.

დამკვეთი

გუნაი გულფიდან
პ/ნ - U03413993
შ.პ.ს. "სენა" - 406180458

შემსრულებელი

შ.პ.ს. "არტკუბი"
მის: ქ.თბილისი
პავლიაშვილი 7[3]-ბ1
email: artcube.lv@gmail.com

პროექტის დასახელება

ქ.თბილისი, მარშალ გელოვანის გამზირი . №62
ს/კ - 01.72.14.034.318
სავაჭრო კომერციული

ნახაზის დასახელება

ჭრილი 2-2

პროექტის სტატუსი

კორექტირებული არქიტექტურული პროექტი
(ზომებით ნახაზის მიხედვით)

შემსრულებლები

არ.მთ.არქიტექტორი ვ. ინანიშვილი

მასშტაბი 1:100

ფურცელი	ფურცლები	ფორმატი
		A1

ჭრილი 3-3

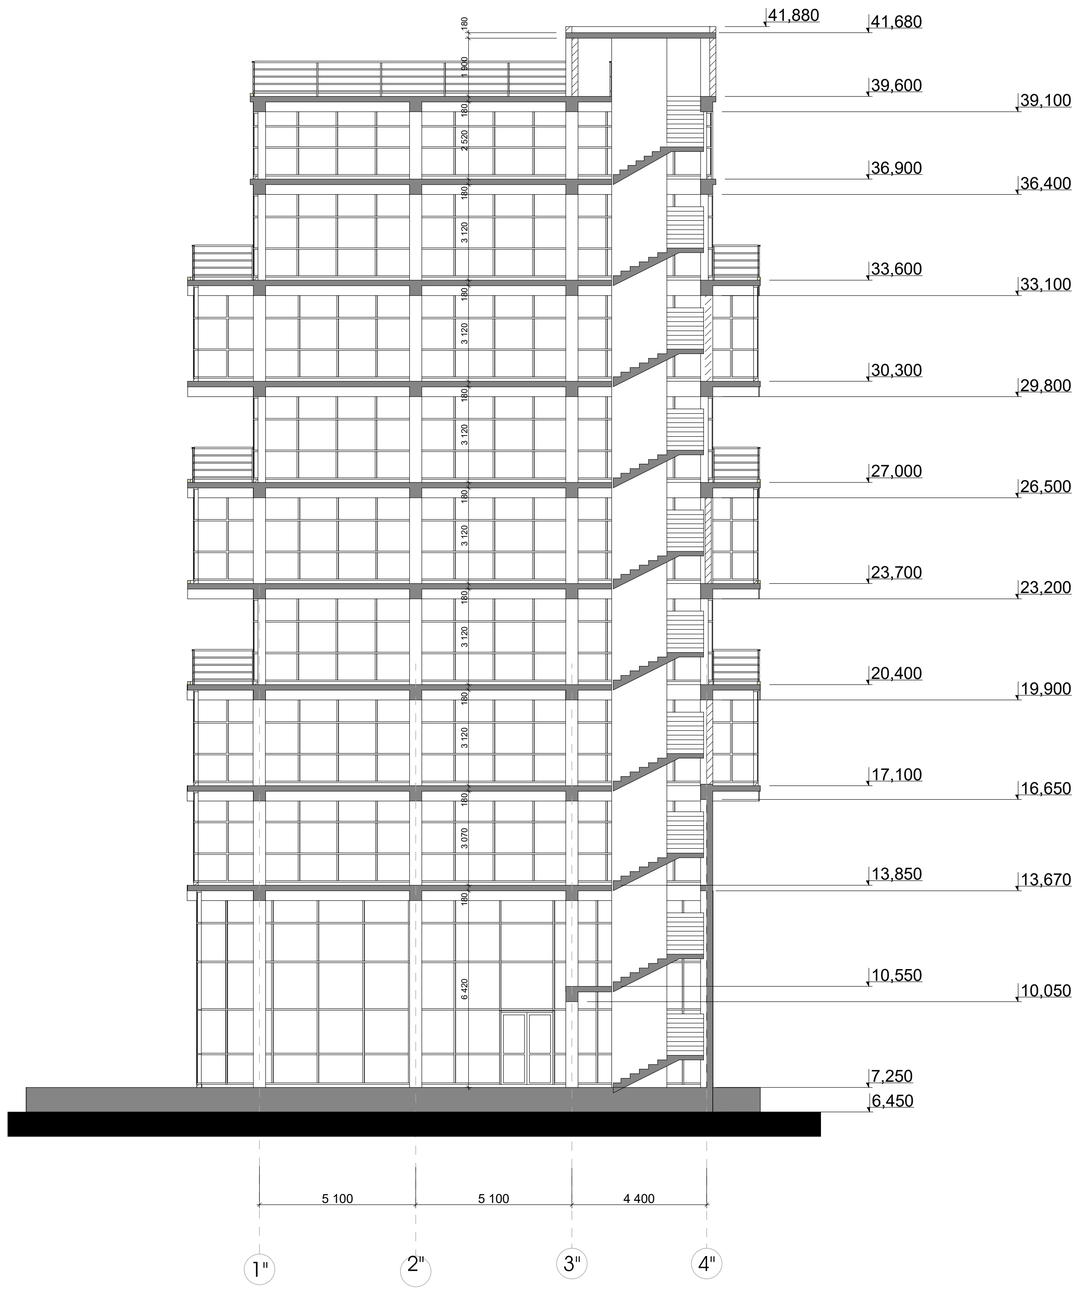

ქ. თბილისი

თარიღი 05/06/2022

პირობითი აღნიშვნები

საპროექტო ტერიტორიის საკადასტრო ხაზები

ტექ.ეკონომიკური მაჩვენებლები

შენიშვნა

1. საპროექტო ნიშნული 0.000 შეესაბამება აბსოლუტურ ნიშნულს 430.04
2. ზომები მოცემულია მილიმეტრებში.

დამკვეთი

გუნაი გულფიდან
პ/6 - U03413993
შ.პ.ს. "სენა" - 406180458

შემსრულებელი

შ.პ.ს. "არტკუბი"
მის: ქ.თბილისი
ვაშლიჯვარი 7ა-ბ1
email: artcube.lv@gmail.com

პროექტის დასახელება

ქ.თბილისი, მარშალ გელოვანის გამზირი , №62
ს/კ - 01.72.14.034.318
საცალერო კომერციული

ნახაზის დასახელება

ჭრილი 3-3

პროექტის სტატუსი

პორექტირებული არქიტექტურული პროექტი
(აზომვითი ნახაზის მიხედვით)

შემსრულებლები

პრ.მთ.არქიტექტორი ვ. ინანიშვილი

მასშტაბი 1:100

ფურცელი	ფურცლები	ფორმატი
		A1