მიწის ნაკვეთის ტოპოგრაფიული აზომვითი ნახაზი

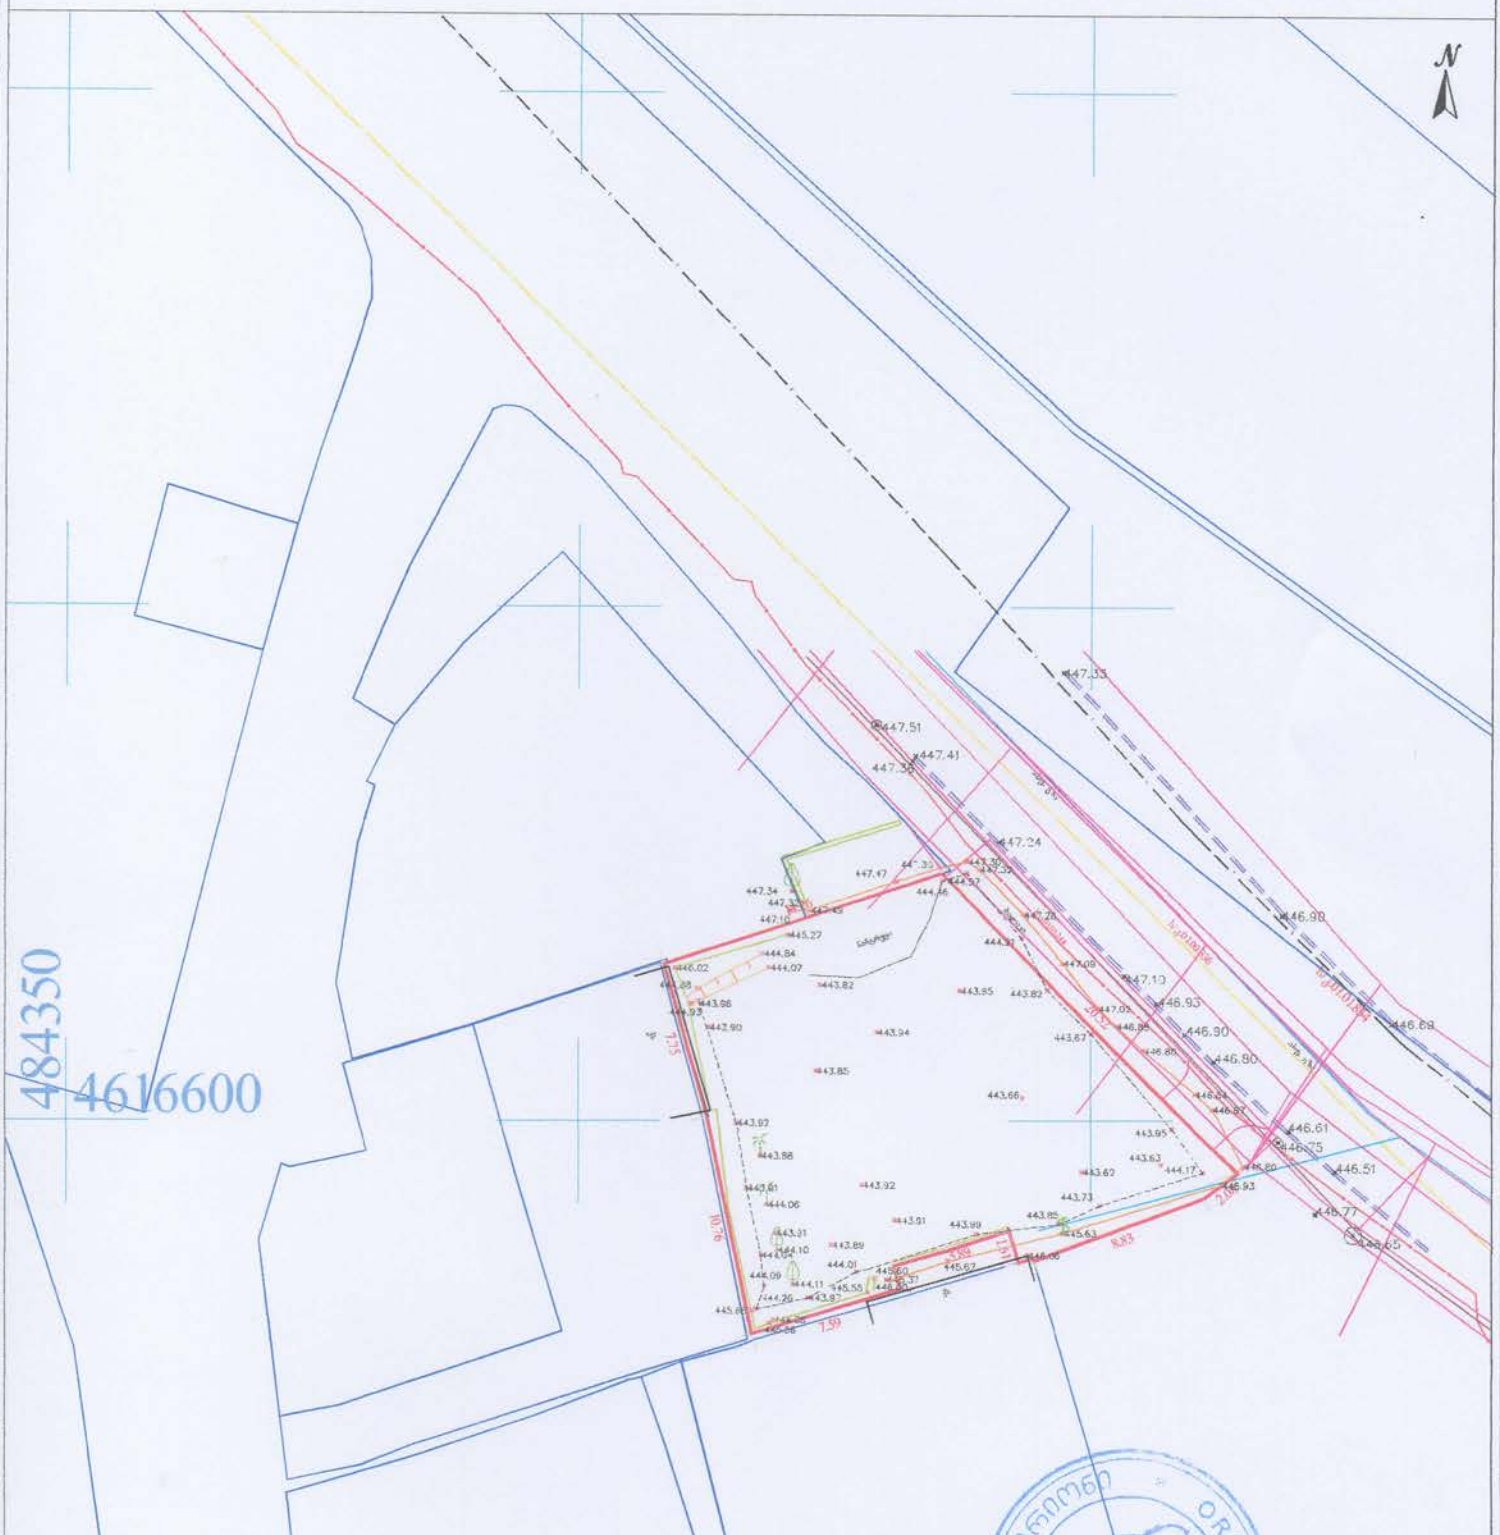

შენიშვნა: ტოპოგრაფიულ ნახაზზე ხაზოვანი ნაგებობები დატანილია რეესტრში რეგისტრირებული მონაცემებით

პირობითი აღნიშვნები	შენიშვნა: მიწის სამუშაოები შეთანხმდეს კომუნიკაციის წარმომადგენლებთან				პროექცია UTM 38N საკოორდინატო სისტემა WGS 84	შპს „ორიონი" ქ. თბილისი, მ.წქრის ქ. №4	Ltd"orioni" ტელ: +995 557-51-51-15 E-mail: Ltdorioni@mail.ru
მიწისქვეშა კომუნიკაციები	ნაკვეთის საზღვარი	ბუჩქი	ცოცხალი ღობე	ღობე			
	შენობა	გაზონი	ხვების რიგი	ბორდიური			
კანალიზაცია	არკა	სამეთვალყურეო ჭები	ტრანსფორმატორი	ბეტონი			
ღენის კაბელი	ფარდული	ძეგლი	რადიო ან ტელე ანძა	კედელი			
გაზის მილი	კიბე	შადრევანი	ლამპიონები	საყრდენი კედელი			
წყლის მილი	ფოთლოვანი ხე	ორქანი	ელექტრო ბოძი	ბილიკი			
	წიწვოვანი ხე	წყარო ან ჭა	რკინიგზა	გზის კონტური			
კავშირგაბმულობა	ხეხილის ხე	ბენზინგასამართი სადგური	იზოჰიფსი	ფლატე			
	პალმა	ძაღლი ძაბეის გადამცემი	მთავარი იზოჰიფსი	წყლის კონტური			

ხელშეკრული		მ. ცინცაძე
კომპ. უზრუნველყოფა		ხ. ცინცაძე
აზომა		მ. ცინცაძე
მისამართი	ქალაქი თბილისი, ქუჩა ბუხაიძე, N48 ს.კ.01.16.06.055.003	
	მაშტაბი 1:500	05.07.2022

მიწის ნაკვეთის ტოპოგრაფიული ასომვითი ნახაზი

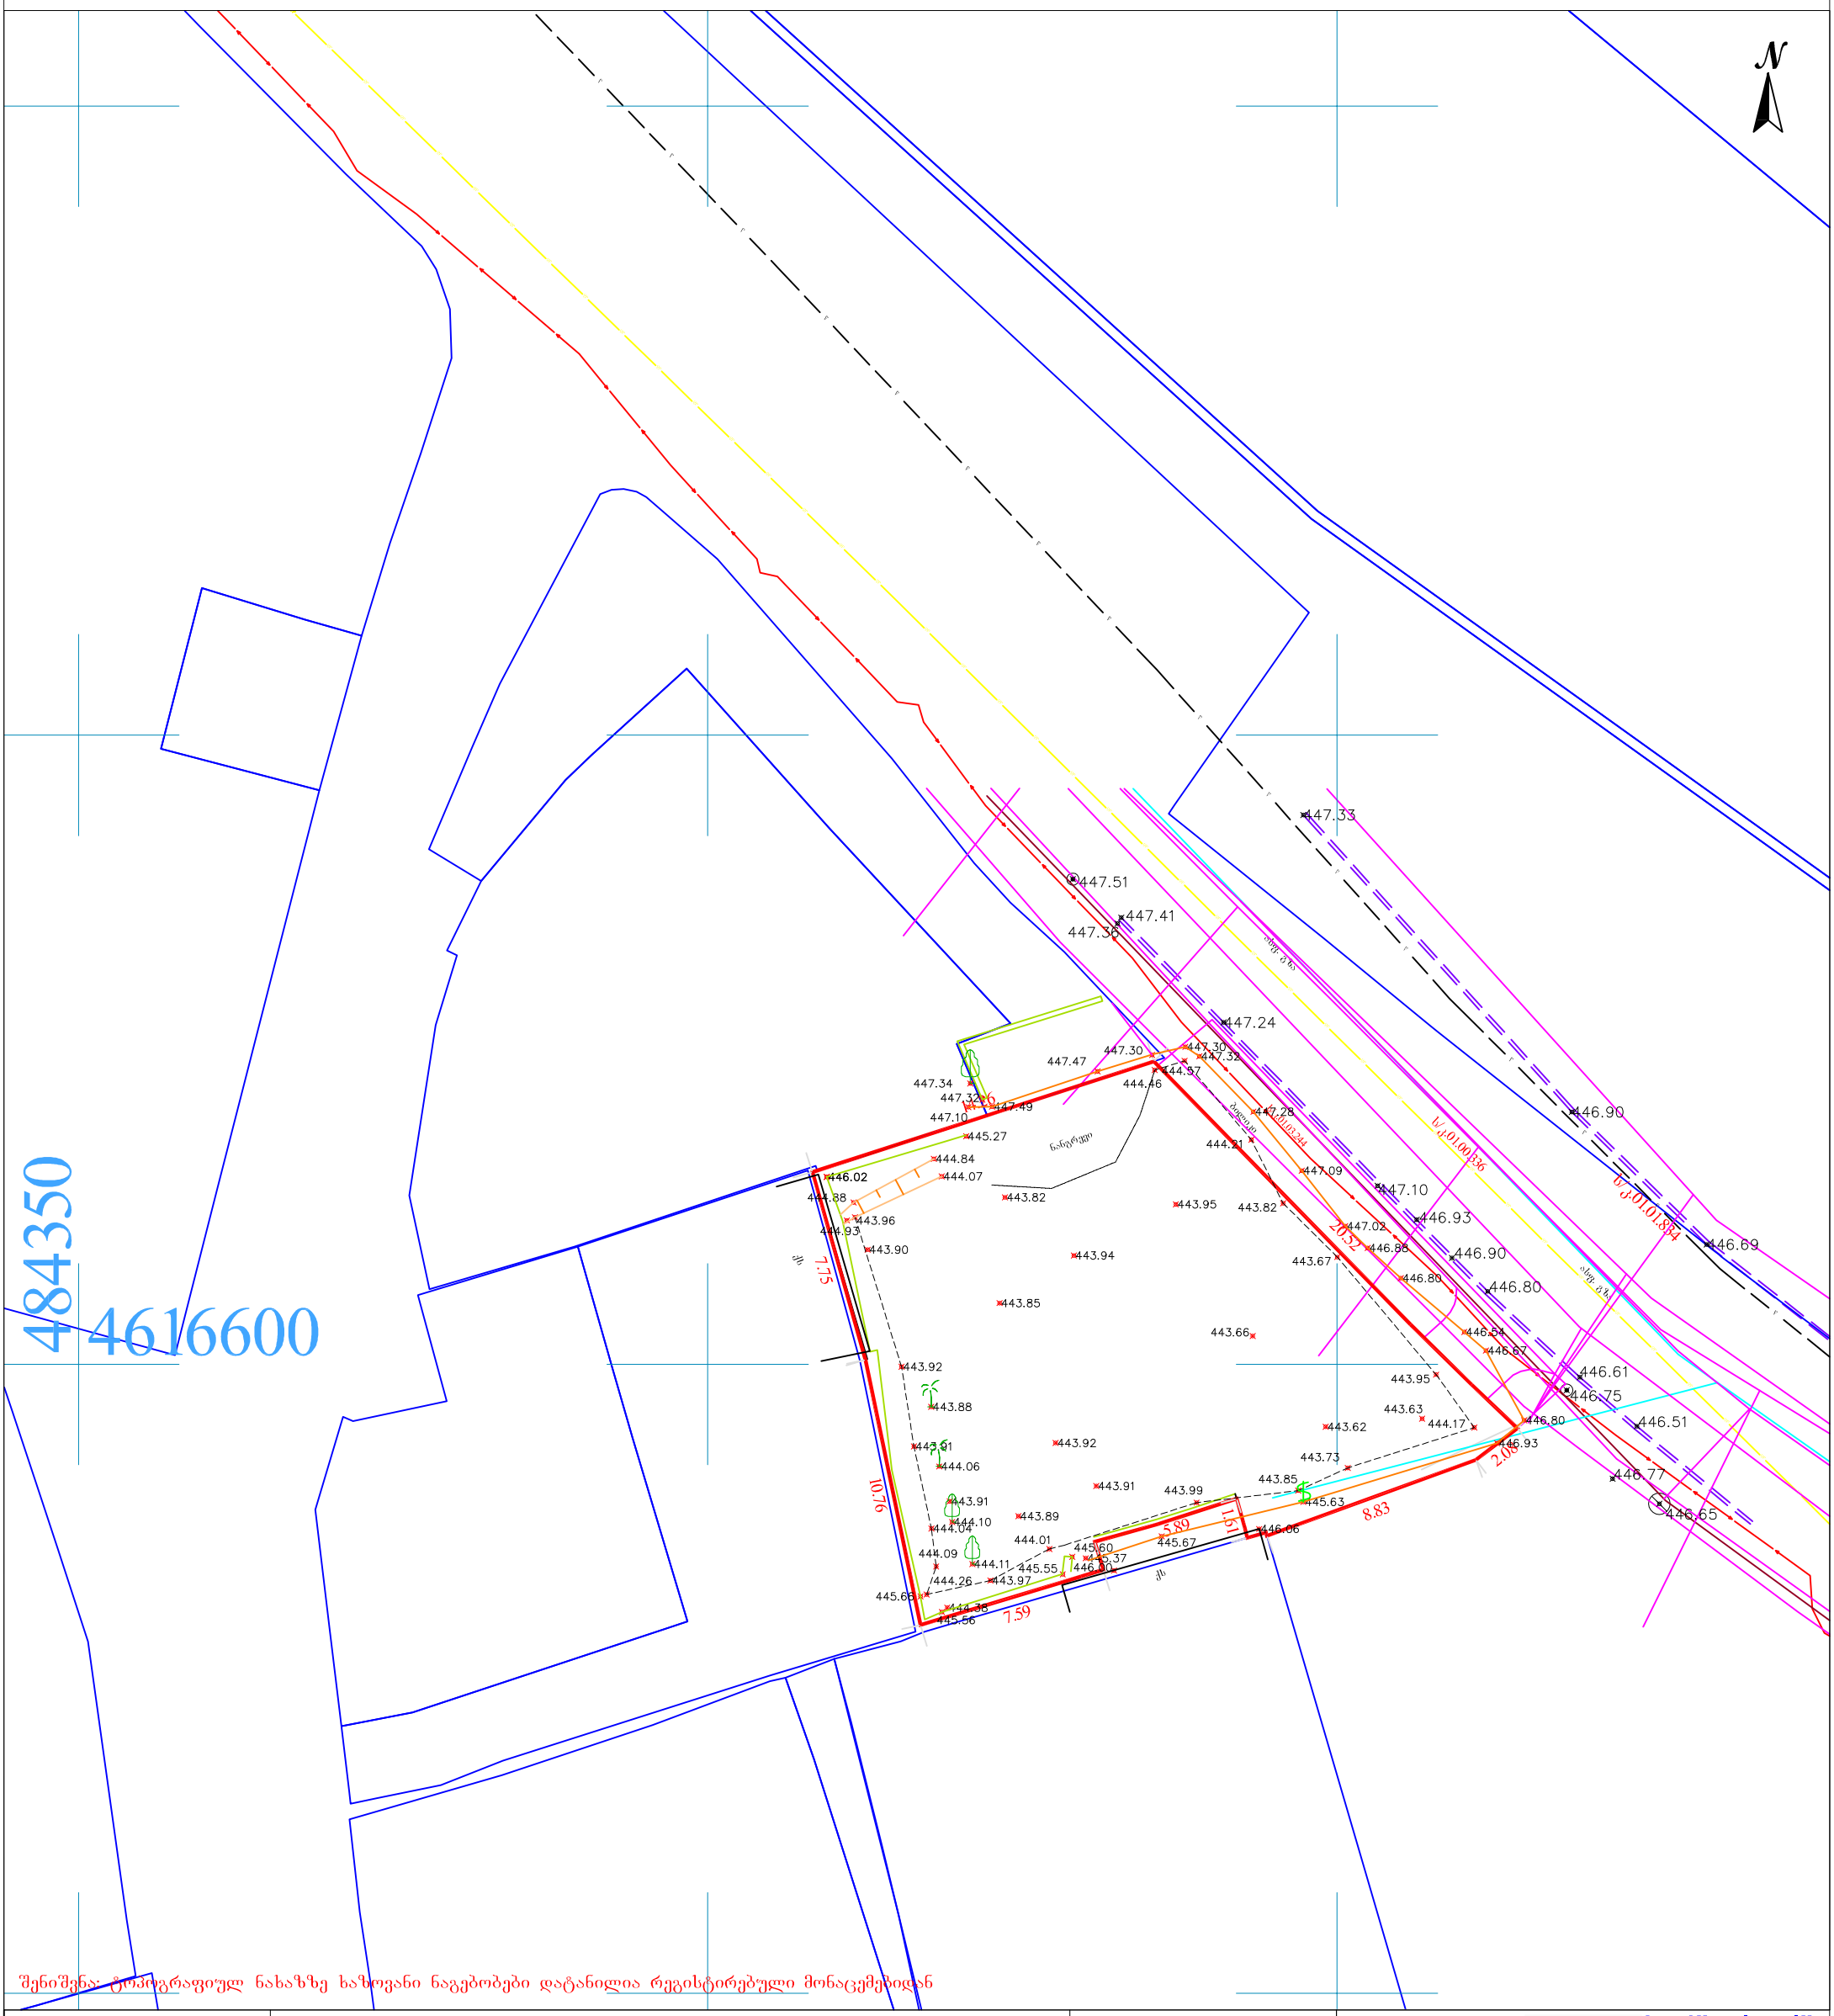

შენიშვნა: ტოპოგრაფიულ ნახაზზე ხაზოვანი ნაგებობები დატანილია რეგისტრებული მონაცემებიდან

პირობითი აღნიშვნები	შენიშვნა: მიწის სამუშაოები შეათანხმეთ შესაბამის კომუნიკაციის წარმომადგენლებთან				პროექცია UTM 38N საკოორდინატო სისტემა WGS 84	შპს„ორიონი" ქ. თბილისი, მტკვრის ქუჩა №4	Ltd"orioni" მობ: +995 557-51-51-15 E-mail: Ltdorioni@mail.ru	
მიწისქვეშა კომუნიკაციები	ნაკვეთის საზღვარი	ბუჩქი	ცოცხალი ღობე		ღობე	დირექტორი		მ. ცინცაძე
	შენობა	გაზონი	ხეების რიგი		ბორდიური	კომპ. უზრუნველყოფა		ზ. ცინცაძე
კანალიზაცია	არკა	სამეთვალყურეო ჭები	ტრანსფორმატორი		ბეტონი	აზომა		მ. ცინცაძე
დენის კაბელი	ფარდული	ძეგლი	რადიო ან ტელე ანძა		კედელი	მისამართი	ქალაქი თბილისი, ქუჩა ბუხაიძე, №48 ს/კ.01.16.06.055.003	
გაზის მილი	კიბე	შადრევანი	ლამპიონები		საყრდენი კედელი		მაშტაბი 1:500	05.07.2022
წყლის მილი	ფოთლოვანი ხე	ონკანი	ელექტრო ბოძი		ბილიკი			
კავშირგაბმულობა	წიწვოვანი ხე	წყარო ან ჭა	რკინიგზა		გზის კონტური			
	ხეხილის ხე	ბენზინგასამართი სადგური	იზოჰიფსი		ფლატე			
	პალმა	მდადალი ძაბვის გადამცემი	მთავარი იზოჰიფსი		წყლის კონტური			