

მთავარი არქიტექტორი, ავტორი:
ARCHITECT, AUTHOR:

ხმალაძე
არქიტექტორები

პროექტისდასახელება

სასტუმრო

მისამართი **ADDRESS:**

ქ.თბილისი ;ათონელის ქუჩა №27 ;
მიწის ნაკვეთი
01.18.03.005.028

დამკვეთი,მესაკუთრე/ **CLIENT, OWNER:**

შპს "სტ ლოჯია"

სტადია/STAGE	პროექტის შეთანხმება
მასშტაბი/SCALE	
ფურცლის ზომა/SHEET SIZE	A1
თარიღი/DATE	

ფურცლის სახელი /SHEET NAME
გლოკი/BLOCK- ა/ A - ბ/B

გენ-გეგმა (საფუძველი ტოპო)

ფურცლის N SHEET N	ა-101
ავტორი: AUTHOR:	გიორგი ხმალაძე
დახაზა: DRAWN BY:	თინათინ შერაზადიშვილი ალექსი სოლომნიშვილი
შეამოწმა: CHECKED BY:	ლევან თავაძე

მიწის ნაკვეთის ტოპოგრაფიული გეგმა

New Point

ქალაქი თბილისი, ქუჩა ათონელი, №27; ქალაქი თბილისი, ქუჩა გიორგი ათონელის, №27 (ს/კ: 01.18.03.005.028)
თანასაკუთრებაში არსებული 2095 კვ.მ. არასასოფლო-სამეურნეო
დანიშნულების მიწის ნაკვეთის და მისი მიმდებარე ტერიტორიის ტოპოგრაფიული გეგმა

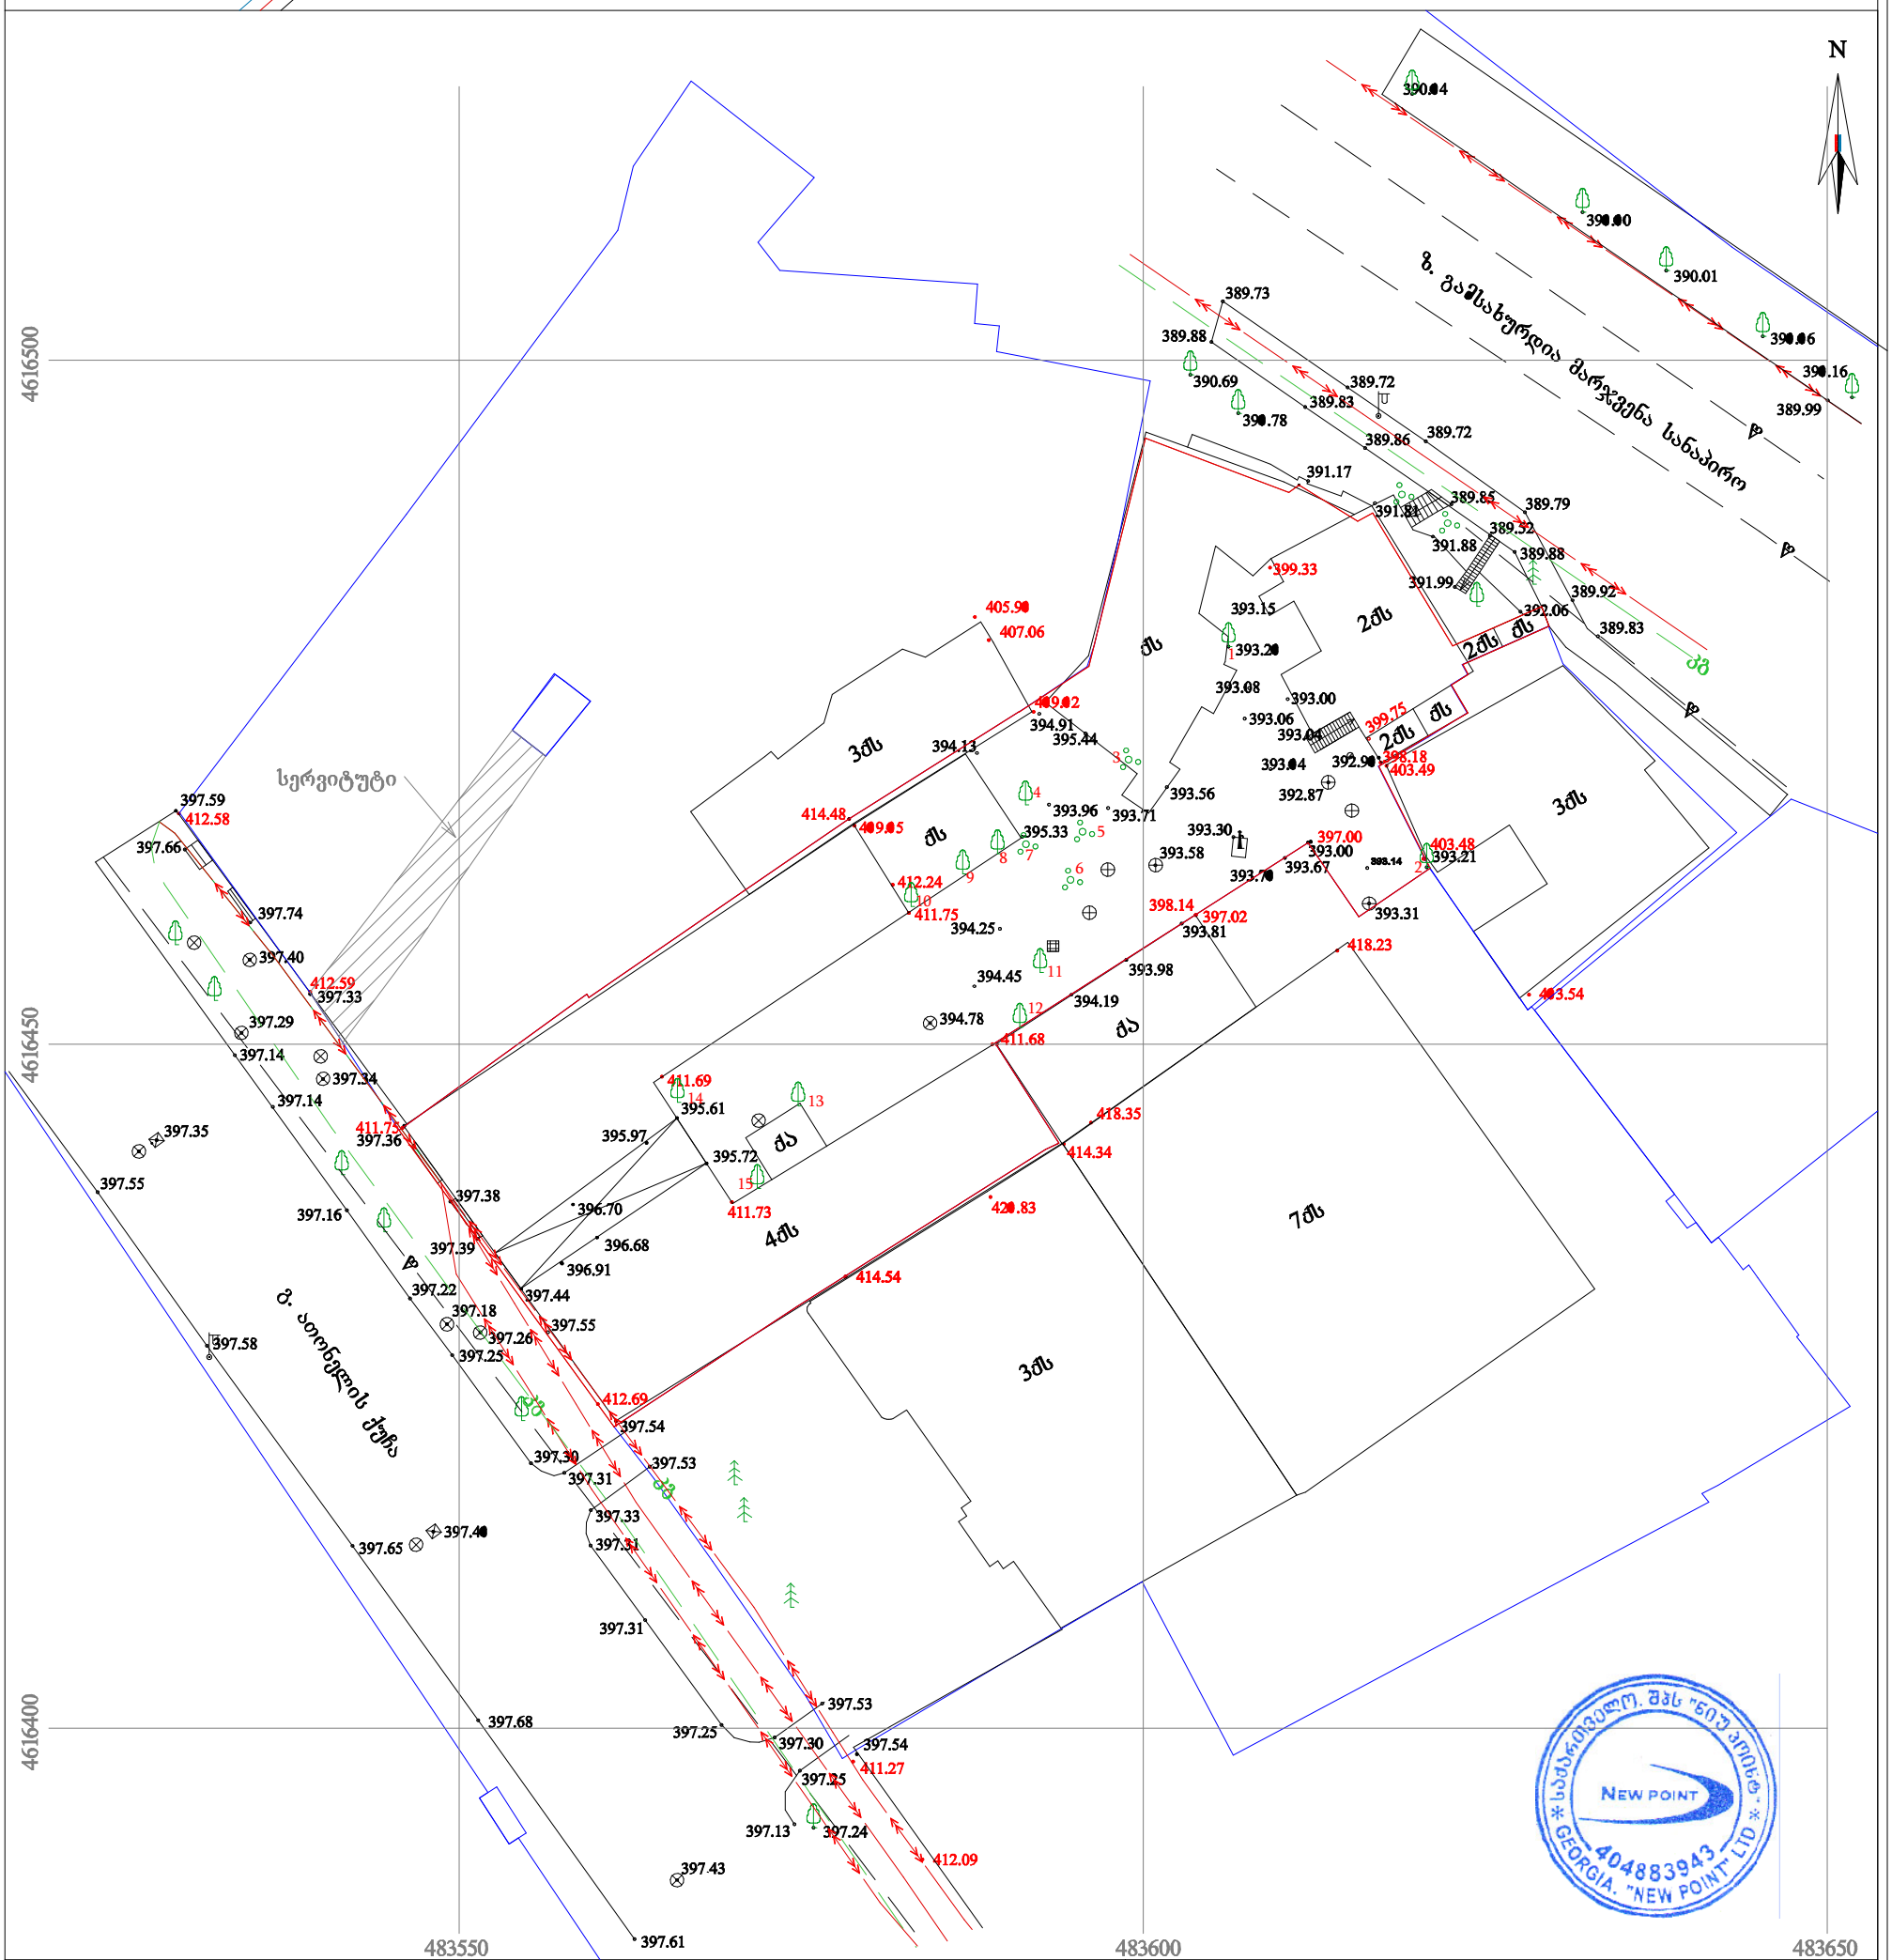

პირობითი აღნიშვნები

WGS 1984-ის კოორდინატთა სისტემის UTM პროექცია

ძს	საცხოვრებელი შენობა	ფოთლოვანი ხე	ხის ღობე	ფ	წყალგაყვანილობა
ძა	არასაცხოვრებელი შენობა	ხილკენკროვანი ხე	ღობე	გ	გაზი
	მშენებარე შენობა	წიწვოვანი ხე	ლითონის ღობე	კ	კანალიზაცია
	ნანგრევი	პალმა	ქვის კედელი	სან	სანიაღვრე
	ფარდული	ბუჩქი/ მასიური ბუჩქი	კედელი	კბ	კავშირგაბმულობა
		გაზი	ფლატე		ელ. ქსელები
		გარე განათება	რკინიგზა	თბ	გათბობა
			სამეთვალყურეო ჭები		
			ელ. გადამცემი ხაზი		

შენიშვნა: 1) გეგმაზე დატანილია საჯარო რეესტრში რეგისტრირებული ნაკვეთის საზღვრები
2) ვინაიდან გეგმაზე დატანილია მხოლოდ რეგისტრირებული მიწისქვეშა კომუნიკაციები მათი მდებარეობების დაზუსტება მოხდეს ყველა კომუნიკაციის წარმომადგენლებთან

შპს „ნიუ პოინტ“
საქართველო, თბილისი, მგალობლიშვილის ქუჩა №3,
I სართული, ოფისი №3; ს/კ: 404883943
www. newpoint.ge info@newpoint.ge
ტელ: / tel: +995 32 2945808; მობ: / cell phone: +995 557 704433;
Ltd „NewPoint“
office N3, floor N1, 3 mgaloblishvili str.
Tbilisi, Georgia ID: 404883943

დირექტორი:		გ. კირკიტაძე
აზომა:		ვ. ვირსალაძე
დახაზა:		ვ. ვირსალაძე
მაშტაბი: 1:500	ფორმატი: A3	14/05/2022 წ.