01.10.06.001.152
01.02.595
01.02.595
01.02.595
01.02.368
01.02.595
01.00.003
01.00.210
demetre Tavdadebulis q.
demetre Tavdadebulis q.
bunebrivi airis ZiriTadi momaragebis qseli
01.10.06.001.125
01.10.06.001.126
01.00.210
01.02.368
01.01.799
01.10.06.001.147
sajaro servituti
Senoba # 1
Senoba # 2
Senoba # 3
Senoba # 4
Senoba # 5
01.10.06.001.147
01.10.06.001.139
01.10.06.001.018
bunebrivi airis ZiriTadi momaragebis qseli
petre iberis q.
01.00.003
01.02.368
01.01.799
01.00.210
bunebrivi ai
01.10.06.0
01.00.210
01.10.06.
01.00.003
01.01.799
01.02.368
01.00.210
01.01.799
01.10.06.001.006
01.10.06.001.147
01.10.06.001.139
01.10.06.001.018

Senoba #	pirobiTi aRniSvna
# 1	
# 2	
# 3	
# 4	
# 5	

ფუნქციური დანიშნულება	ობიექტის მისამართი	ორგანიზაცია	დირექტორი
მრავალფუნქციური კომპლექსი (საცხოვრებელი და კომერციული)	ს.კ. 01.10.06.001.002; 01.10.06.001.125; 01.10.06.001.126; 01.10.06.001.229; 01.10.06.001.278 ქ. თბილისი, დასახლება დიდი დიღომი, პეტრე იბერის №30	**შპს "კალასი"** ს.კ. 205011217	**გ. ხუციშვილი** პრ. ავტორი **მ. პაპუკაშვილი**

gen gegma
(Senoba # 4)

- sakadastro sazRvari
- ganaSenianebis regulirebis wiTeli xazi
- 1 RerZis xazi
- +42.80 / +482.60 saproeqto Senobis vertikaluri niSnuli / absoluturi horizontaluri niSnuli
- +7,30 - iatakis mopirkeTebis niSnuli
- +7,20 - struqturis zedapiris niSnuli
- misawvdomi svlagezi. sigane 120 m.
- sajaro servituti
- saxanZro hidranti

A - 3	
მასშტაბი	1 : 500
თარიღი	10/02/2022
ფურც.	

Senoba #	pirobiTi aRniSvna
# 1	
# 2	
# 3	
# 4	
# 5	

Senoba # 4

wylis gadayvanis sistema. daxra 1 %

wylis gadayvanis sistema. daxra 1 %

araeqspluatirebadi gadaxurva

saxuravis momsaxurebisTvis gankuTvnili liuki

metalis moajiri 080 m

+42.20
+42.00

+42.80
+483.20

+42.80
+482.60

+0.10 = +483.20

+0.10 = +483.20

+0.10

-0.50

+482.50

10.00

10.00

10.00

2.10

4.50

4.50

8.00

16.00

8.40

8.00

5.50

1.30

2.50

20

22

6.00

5.20

15.20

5.20

15.20

10.00

10.00

6.00

6.00

-0.50 = +482.60

-0.50 = +482.60

-0.50 = +482.60

-0.95

-0.60

160 %

100 %

4.00

3.50

3.00

60 59 58 57 56 55 54 53 52 51 47 46

2.50

6.60 7.15 6.05 6.05 7.15 6.60

39.60

40.00

1.20

1.20

1 2 3 4 5 6 7

+482.50

H= L/Y
H=15.20/0.35
H= 43.43 m

ფუნქციური დანიშნულება	ობიექტის მისამართი	ორგანიზაცია	დირექტორი
მრავალფუნქციური კომპლექსი (საცხოვრებელი და კომერციული)	ს.კ. 01.10.06.001.002; 01.10.06.001.125; 01.10.06.001.126; 01.10.06.001.229; 01.10.06.001.278 ქ. თბილისი, დასახლება დიდი დიღომი, პეტრე იბერის №30	შპს "კალასი" ს.კ. 205011217	გ. ხუციშვილი პრ. ავტორი მ. პაპუკაშვილი

gen gegma
(Senoba # 4)

sakadastro sazRvari
ganaSenianebis regulirebis wiTeli xazi
RerZis xazi
saproeqto Senobis vertikaluri niSnuli
absoluturi horizontaluri niSnuli

+7,30 - iatakis mopirkeTebis niSnuli
+7,20 - struqturis zedapiris niSnuli

misawvdomi svlagezi. sigane 120 m.
sajaro servituti

saxanZro hidranti

A - 3	
მასშტაბი	1 : 150
თარიღი	10/02/2022
ფურც.	

L.T.D ALFA

მისამართი: ქალაქი თბილისი, დასახლება დიდი დიღომი, მიკრო/რაიონი I, პეტრიწის ქ. №058, ნაკვეთი №030 (ს/კ: 01.10.06.001.002)
შპს. ავტოსერვისი "დიდი დიღომი" (პ.ნ. 211358975) საკუთრებაში არსებული 13160.კვ.მ. არასასოფლო-სამეურნეო
დანიშნულების მიწის ნაკვეთის და მისი მიმდებარე ტერიტორიის ტოპოგრაფიული

გეგმა

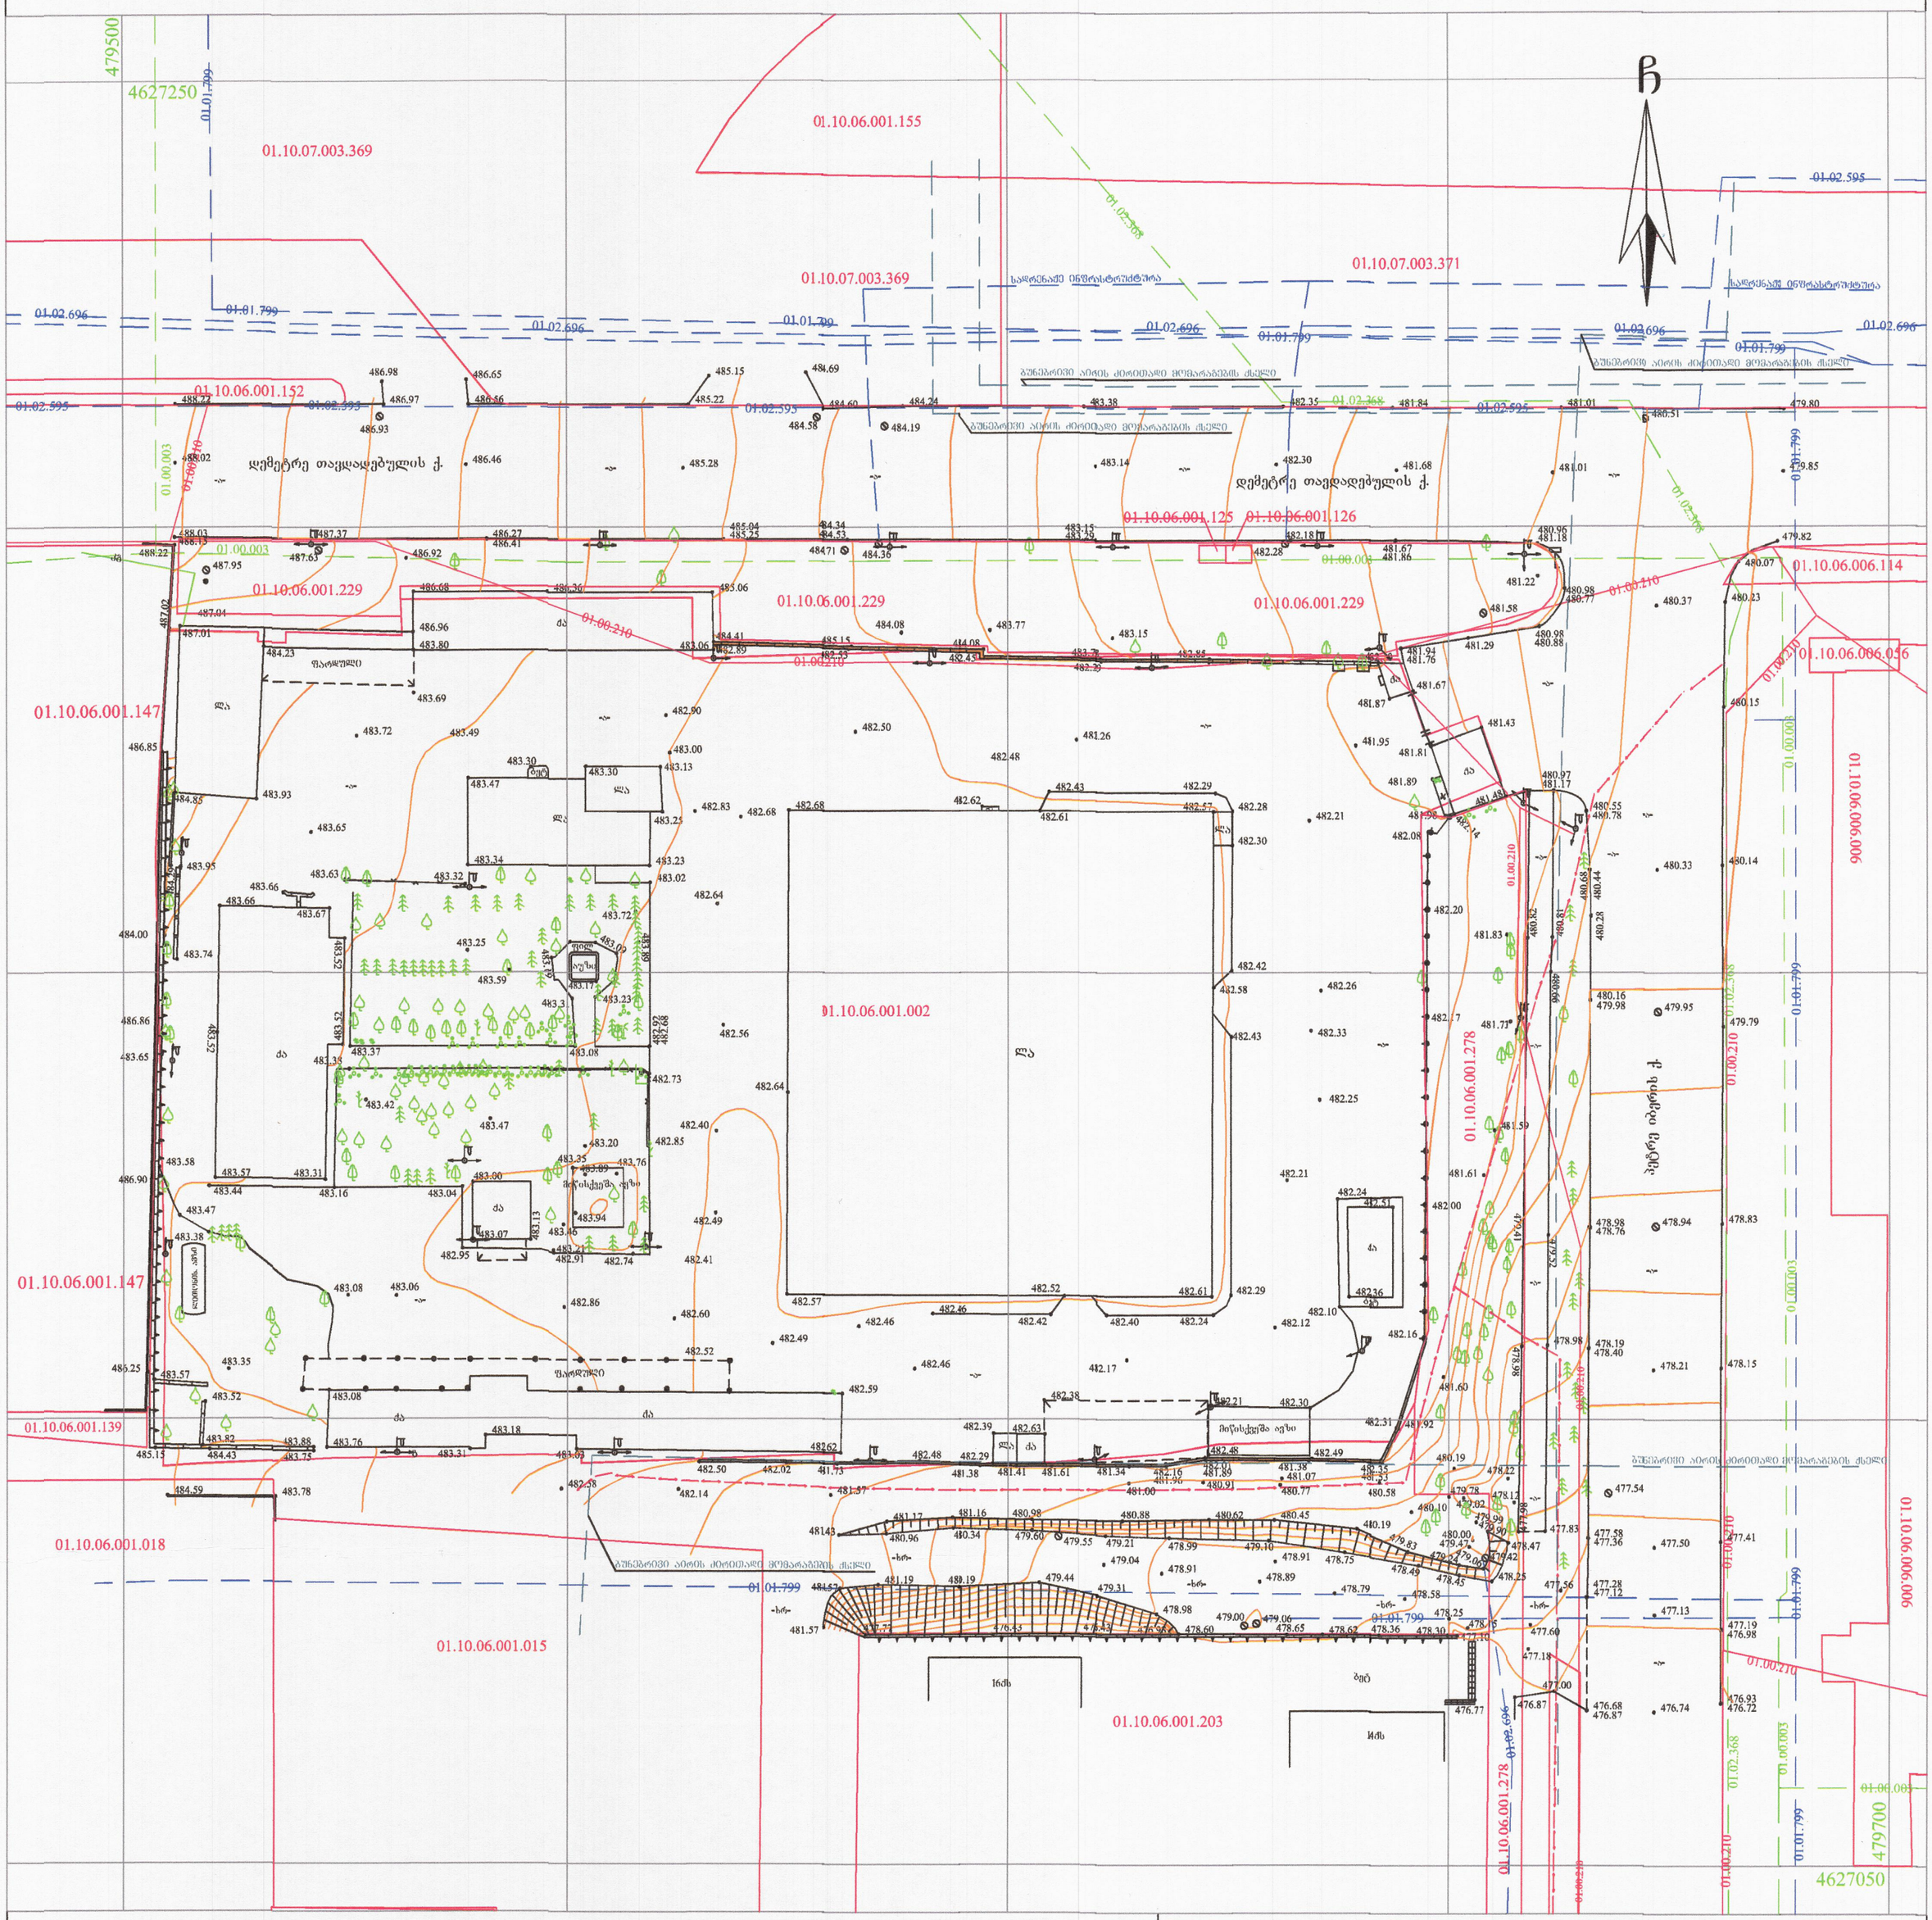
479500
4627250
01.10.07.003.369
01.10.06.001.155
01.10.07.003.371
01.10.06.001.152
01.10.06.001.125
01.10.06.001.126
01.10.06.001.229
01.10.06.006.114
01.10.06.006.056
01.10.06.006.006
01.10.06.001.147
01.10.06.001.002
01.10.06.001.278
01.10.06.001.139
01.10.06.001.018
01.10.06.001.015
01.10.06.001.203
479700
4627050
ჩ
დემეტრე თაქდადებულის ქ.
საკრებულო ინფრასტრუქტურა
გუნებრივი აირის ქვრითაღი მოპარაგების ქსელი
ფარდული
ტროტუარი
ასფალტი
ბეტონი
ბეტონის ბორდი
ბეტონის ბორდი
ბეტონის ბორდ