საქართველოს შინაგან საქმეთა სამინისტროს
საპატრულო პოლიციის დეპარტამენტი

MINISTRY OF INTERNAL AFFAIRS OF GEORGIA
PATROL POLICE DEPARTMENT

MIA 3 22 01849336

07/07/2022

მოქ: კირკიტაძე გიორგი
თბილისი სოფრომ მგალობლიშვილის 3,ოფისი 3
თქვენს 2022 წლის 07 ივლისის განცხადებაზე

ასლი: შსს საპატრულო პოლიციის დეპარტამენტის
ქ. თბილისის მთავარ სამმართველოს

შსს საპატრულო პოლიციის დეპარტამენტში განხილულ იქნა თქვენი განცხადება, რომელშიც ითხოვთ, ქ.თბილისში, სოფელ დიდ ლილოში არსებულ მიწის ნაკვეთზე (საკადასტრო კოდი: N 81.08.17.900) შესასვლელ-გამოსასვლელი გზის, სამშენებლო დამცავი ღობის მოწყობის და საგზაო-სატრანსპორტო ინფრასტრუქტურის ნაკადების მიმართულების საგზაო მოძრაობის ორგანიზაციის წარმოდგენილი დროებითი და მუდმივი სქემების შეთანხმებას.

ვითვალისწინებთ რა, ს.ს.ი.პ. ტრანსპორტისა და ურბანული განვითარების სააგენტოს (06.07.22წ 16-01221873885) თანხმობას შსს საპატრულო პოლიციის დეპარტამენტი ითანხმებს (საგზაო მოძრაობის უსაფრთხოების კუთხით) წარმოდგენილ დროებითი და მუდმივი მოძრაობის ორგანიზაციის სქემებს და არ არის წინააღმდეგი განახორციელოთ აღნიშნული სამუშაოები შემდეგი პირობების დაცვით:

- სამშენებლო დამცავი ღობე შეიღებოს შავ-თეთრი ან წითელ-თეთრი ზოლებით;
- ქვეითად მოსიარულეთა უსაფრთხოების მიზნით დამცავი ღობის ფარგლებში მოეწყოს ქუჩის სავალი ნაწილის მხრიდან ქვეითად მოსიარულეთა ბილიკი, ღობე გზის სავალი ნაწილის მხრიდან გადაიხუროს და ღამის საათებში განათდეს;
- სამშენებლო ობიექტზე მისასვლელი გზა (სამუშაოების განხორციელების პროცესში) აღიჭურვოს მოძრაობის რეგულირების ტექნიკური საშუალებებით შეთანხმებული სქემების შესაბამისად, ხოლო მიმდებარე ტერიტორიაზე არსებულ მოძრაოის ორგანიზების ტექნიკურ საშუალებებს გაუკეთდეს დროებით დემონტაჟი ან შეიფუთოს;
- საგზაო მოძრაობის რეგულირებისთვის და ფეხით მოსიარულეთა უსაფრთხო გადაადგილების მიზნით სამუშაოების მწარმოებლის მიერ გამოყოფილ იქნეს სპეც. ტანსაცმლით და ალმით აღჭურვილი საჭირო რაოდენობის თანამშრომელი;

0190, თბილისი, ნოე რამიშვილის ქ. №38
№38, Noe Ramishvili St. 0190, Tbilisi, Georgia
ტელ./Tel.: (+995 032) 2 41 42 42
ფაქსი/Fax: (+995 032) 2 41 85 02
E-mail: patrolinfo@mia.gov.ge

- დაცული იქნას გზის სავალი ნაწილის სისაუფთავე, არ დაუშვათ სამშენებლო მასალისა და ტექნიკის გზის სავალ ნაწილზე განთავსება;
- სამუშაოების დასრულებისთანავე ფეხით მოსიარულეთა ბილიკი მოყვანილ იქნას პირვანდელ მდგომარეობაში, დროებითი მოძრაობის რეგულირების ტექნიკურ საშუალებებს გაუკეთდეს დემონტაჟი და გზის მიერთების ადგილები აღიჭურვოს მოძრაობის რეგულირების ტექნიკური საშუალებებით შეთანხმებული საგზაო მოძრაობის ორგანიზაციის სქემების შესაბამისად;
- სამუშაოების დაწყების შესახებ წინასწარ ეცნობოს ქ. თბილისის მუნიციპალიტეტის მერიის სსიპ ქონების მართვის სააგენტოს და შსს საპატრულო პოლიციის დეპარტამენტის სამორიგეო ნაწილს (241–85–04; 241–85–05).

მეორე ადრესატს: გთხოვთ, უზრუნველყოთ კონტროლის დაწესება წერილში მითითებულ პირობების შესრულებაზე და მოძრაობის რეგულირების ტექნიკური საშუალებების განთავსების მდგომარეობაზე. შეუსრულებლობის შემთხვევაში გაატარეთ ზომები საქართველოს ადმინისტრაციულ სამართალდარღვევათა კოდექსის 134 მუხლით გათვალისწინებული მოთხოვნების შესაბამისად.

დანართი: სქემა 1 ფაილად

საპატრულო პოლიციის დეპარტამენტი /
საორგანიზაციო სამმართველო / საგზაო მოძრაობის
ზედამხედველობის განყოფილება
განყოფილების უფროსი
ბარბაქაძე დავით

ქალაქ თბილისის მუნიციპალიტეტის საჯარო სამართლის იურიდიული პირი – ქალაქ თბილისის მუნიციპალიტეტის ტრანსპორტისა და ურბანული განვითარების სააგენტო

წერილის ნომერი: **16-01221873885**
თარიღი: **06/07/2022**

ადრესატი: გიორგი კირკიტაძე
პირადი ნომერი: 01013012659
მისამართი: თბილისი პეკინის გამზ. N 27

ბატონო გიორგი,

ქალაქ თბილისის მუნიციპალიტეტის სსიპ - ქალაქ თბილისის მუნიციპალიტეტის ტრანსპორტისა და ურბანული განვითარების სააგენტომ განიხილა თქვენი, 2022 წლის 6 ივლისის №0122187299-16 განცხადება, რომელთან დაკავშირებითაც გაცნობებთ შემდეგს:

დაკმაყოფილდეს 2022 წლის 6 ივლისის №0122187299-16 განცხადება და შეთანხმდეს ქალაქ თბილისში, სოფელ დიდ ლილოში არსებულ მიწის ნაკვეთზე (საკადასტრო კოდი: N 81.08.17.900) საგზაო მოძრაობის ორგანიზების სქემა თანდართულ ბმულზე არსებული დანართის შესაბამისად.

წარმოდგენილი საგზაო მოძრაობის ორგანიზების სქემა სააგენტოს მიერ შეთანხმდა იმ პირობით, რომ საპროექტო ტერიტორიაზე არსებული საჯარო სერვიტუტის კონფიგურაცია დარჩება უცვლელი.

ასევე გაცნობებთ, რომ საჭიროების შემთხვევაში, სსიპ ტრანსპორტისა და ურბანული განვითარების სააგენტო იტოვებს უფლებამოსილებას, მოითხოვოს სამუშაოების პერიოდში არსებული სიტუაციის საგზაო მოძრაობის ორგანიზების სქემის ალტერნატიული ვარიანტის წარმოდგენა.

სამუშაოს დასრულების შემდეგ, 30 კალენდარული დღის ვადაში დემონტაჟი უნდა გაუკეთდეს დროებით დამონტაჟებულ საგზაო მოძრაობის ორგანიზების ტექნიკურ საშუალებებს და ქუჩის სავალი ნაწილი მოყვანილი იქნას პირვანდელ მდგომარეობაში.

საგზაო მოძრაობის ორგანიზების სქემის ცვლილება საჭიროებს შეთანხმებას სააგენტოსთან.

საქართველოს ზოგადი ადმინისტრაციული კოდექსის 63-ე მუხლის შესაბამისად ძალადაკარგულად გამოცხადდეს სსიპ - ტრანსპორტისა და ურბანული განვითარების სააგენტოს წერილით N 16-01213201450 2022 წლის 16 ნოემბრის შეთანხმებული საგზაო მოძრაობის ორგანიზების სქემა.

გადაწყვეტილების გასაჩივრება, დაინტერესებული მხარის მიერ, შესაძლებელია ამ გადაწყვეტილების გაცნობიდან ერთი თვის ვადაში ქალაქ თბილისის მუნიციპალიტეტის მერთან (მისამართი: ჟ. შარტავას ქუჩა N7) კანონმდებლობით დადგენილი წესით.

დანართი: სსიპ - ტრანსპორტისა და ურბანული განვითარების სააგენტოს მიერ შეთანხმებული საგზაო მოძრაობის ორგანიზების სქემები იხილეთ თანდართულ ბმულზე :

https://cloud.tbilisi.gov.ge/index.php/s/Lcw7Ftb49opivdL


პატივისცემით,

ვიქტორ წილოსანი

სააგენტოს უფროსი

გამოყენებულია კვალიფიციური
ელექტრონული ხელმოწერა/
ელექტრონული შტამპი

შემსრულებელი Executor	მარიამ ქემერტელიძე Mariam Kemertelidze	

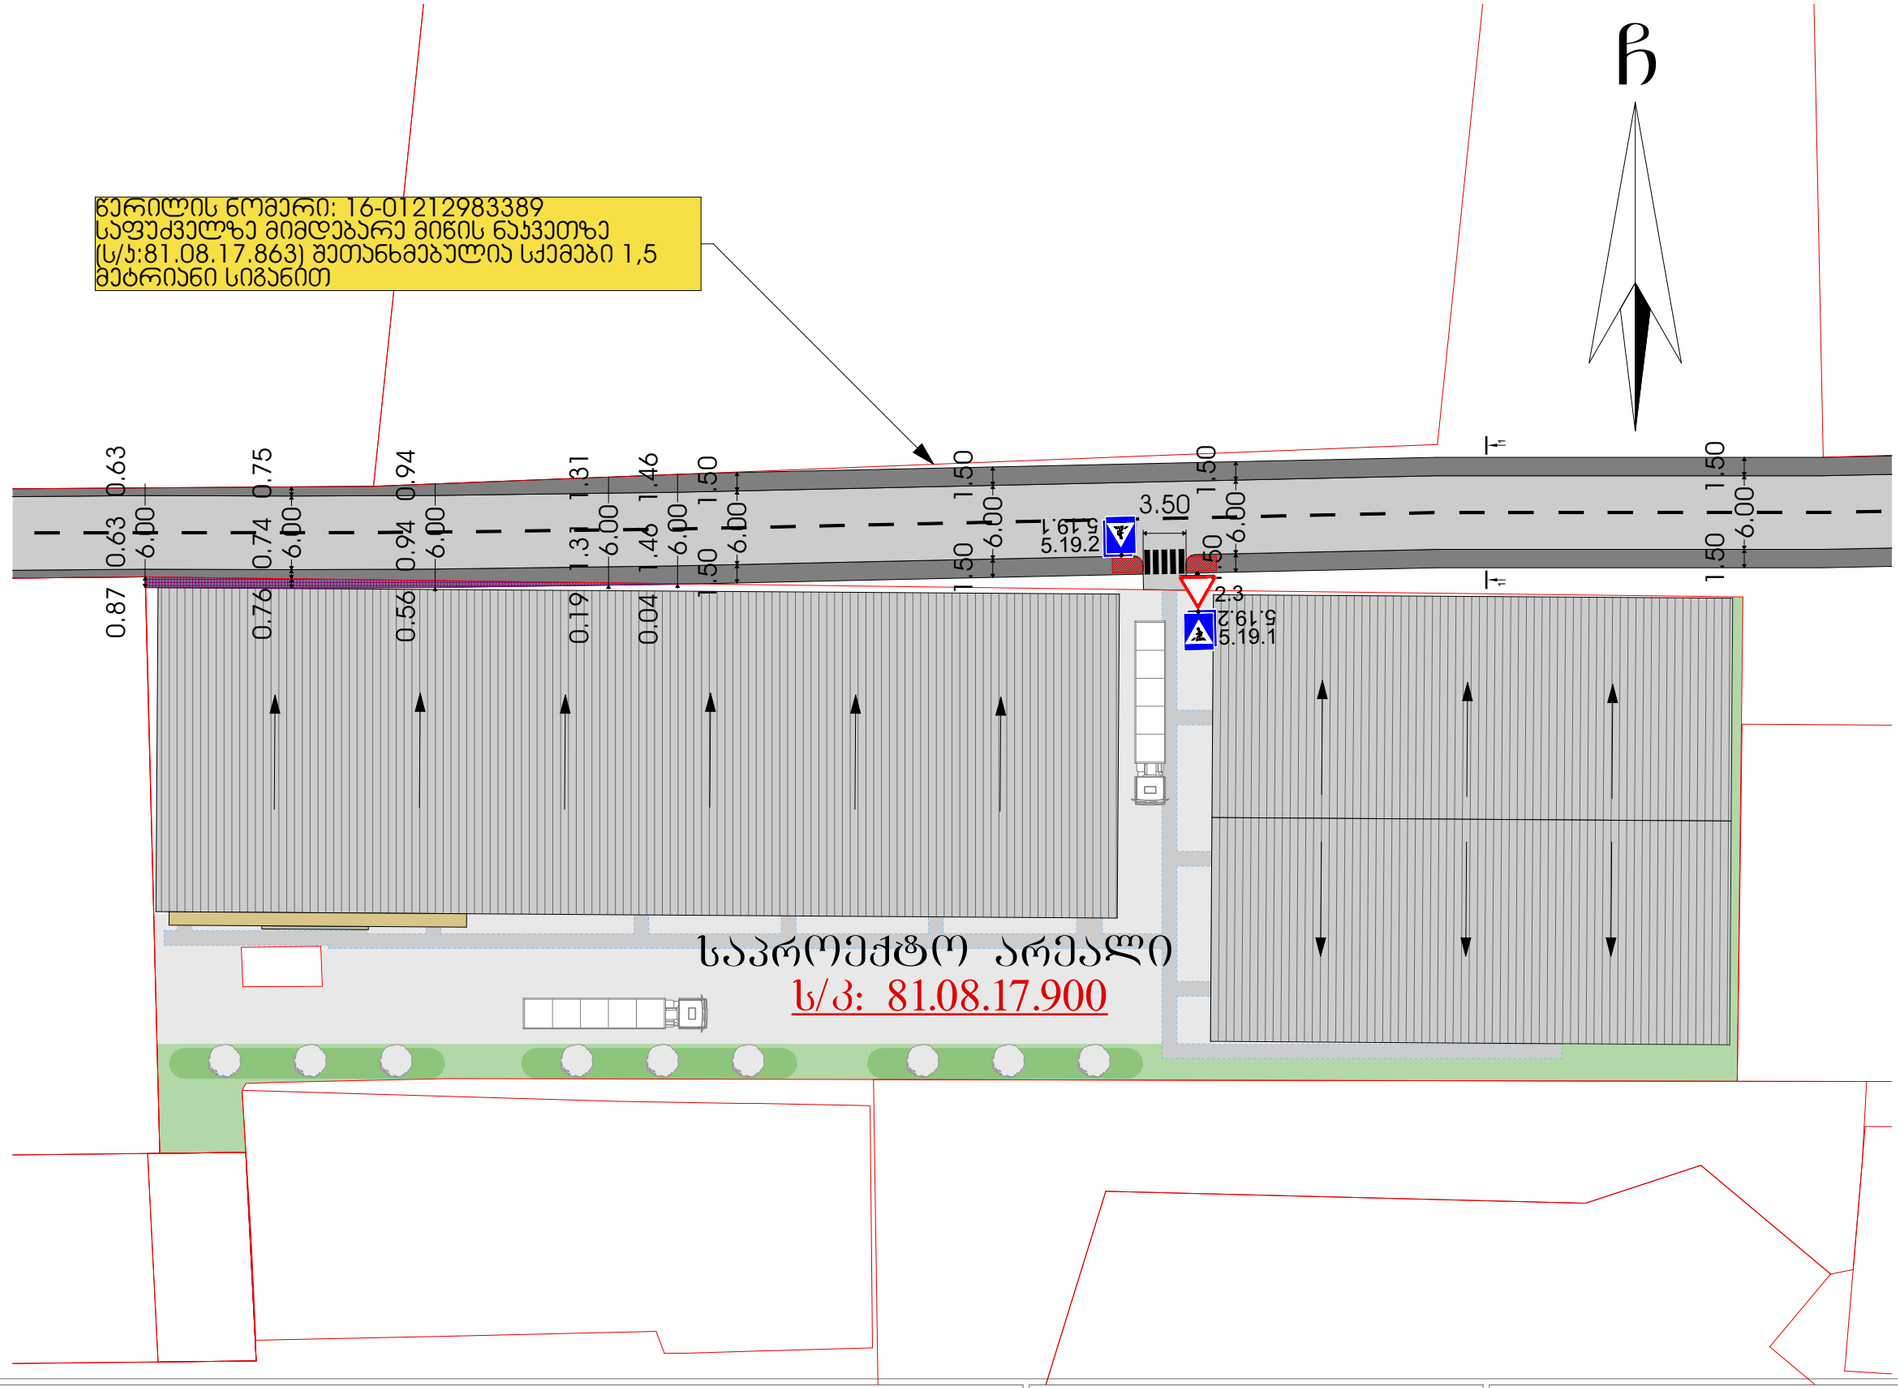


საგზაო ნიშნები
Road signs




- 1 ცალი



- 2 ცალი

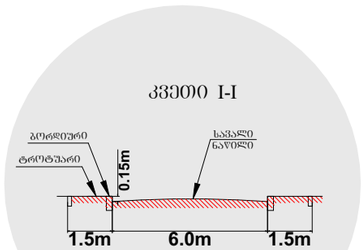

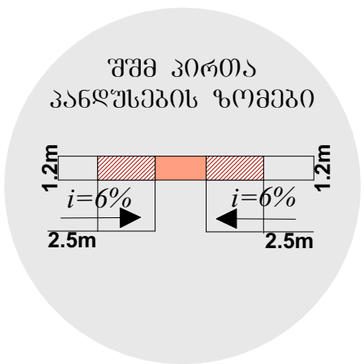

მისამართი Address

ქალაქი თბილისი , სოფელი დიდი ლილო
(ს/კ: 81.08.17.900)

პროექტის დასახელება Project

საგზაო მოძრაობის ორგანიზების სქემა მ. 1:500
IV კლასის საწყობების მშენებლობისთვის

პირობითი ნიშნები
Conditional signs

ჩიშკარი


ექსპლიკაცია
Explication

- ტროტუარი
- შშმ პირთა პანდუსი
- სერვიტუტი
- არსებული შენობა-ნაგებობა


შემსრულებელი Executor	მარიამ ქემერტელიძე Mariam Kemertelidze	

საგზაო ნიშნები
Road signs


1.26	- 4 ცალი
STOP 2.4	- 1 ცალი
3.20	- 2 ცალი
20 3.24	- 2 ცალი
40 3.24	- 2 ცალი
3.31	- 2 ცალი
5.19.2 / 5.19.1	- 2 ცალი

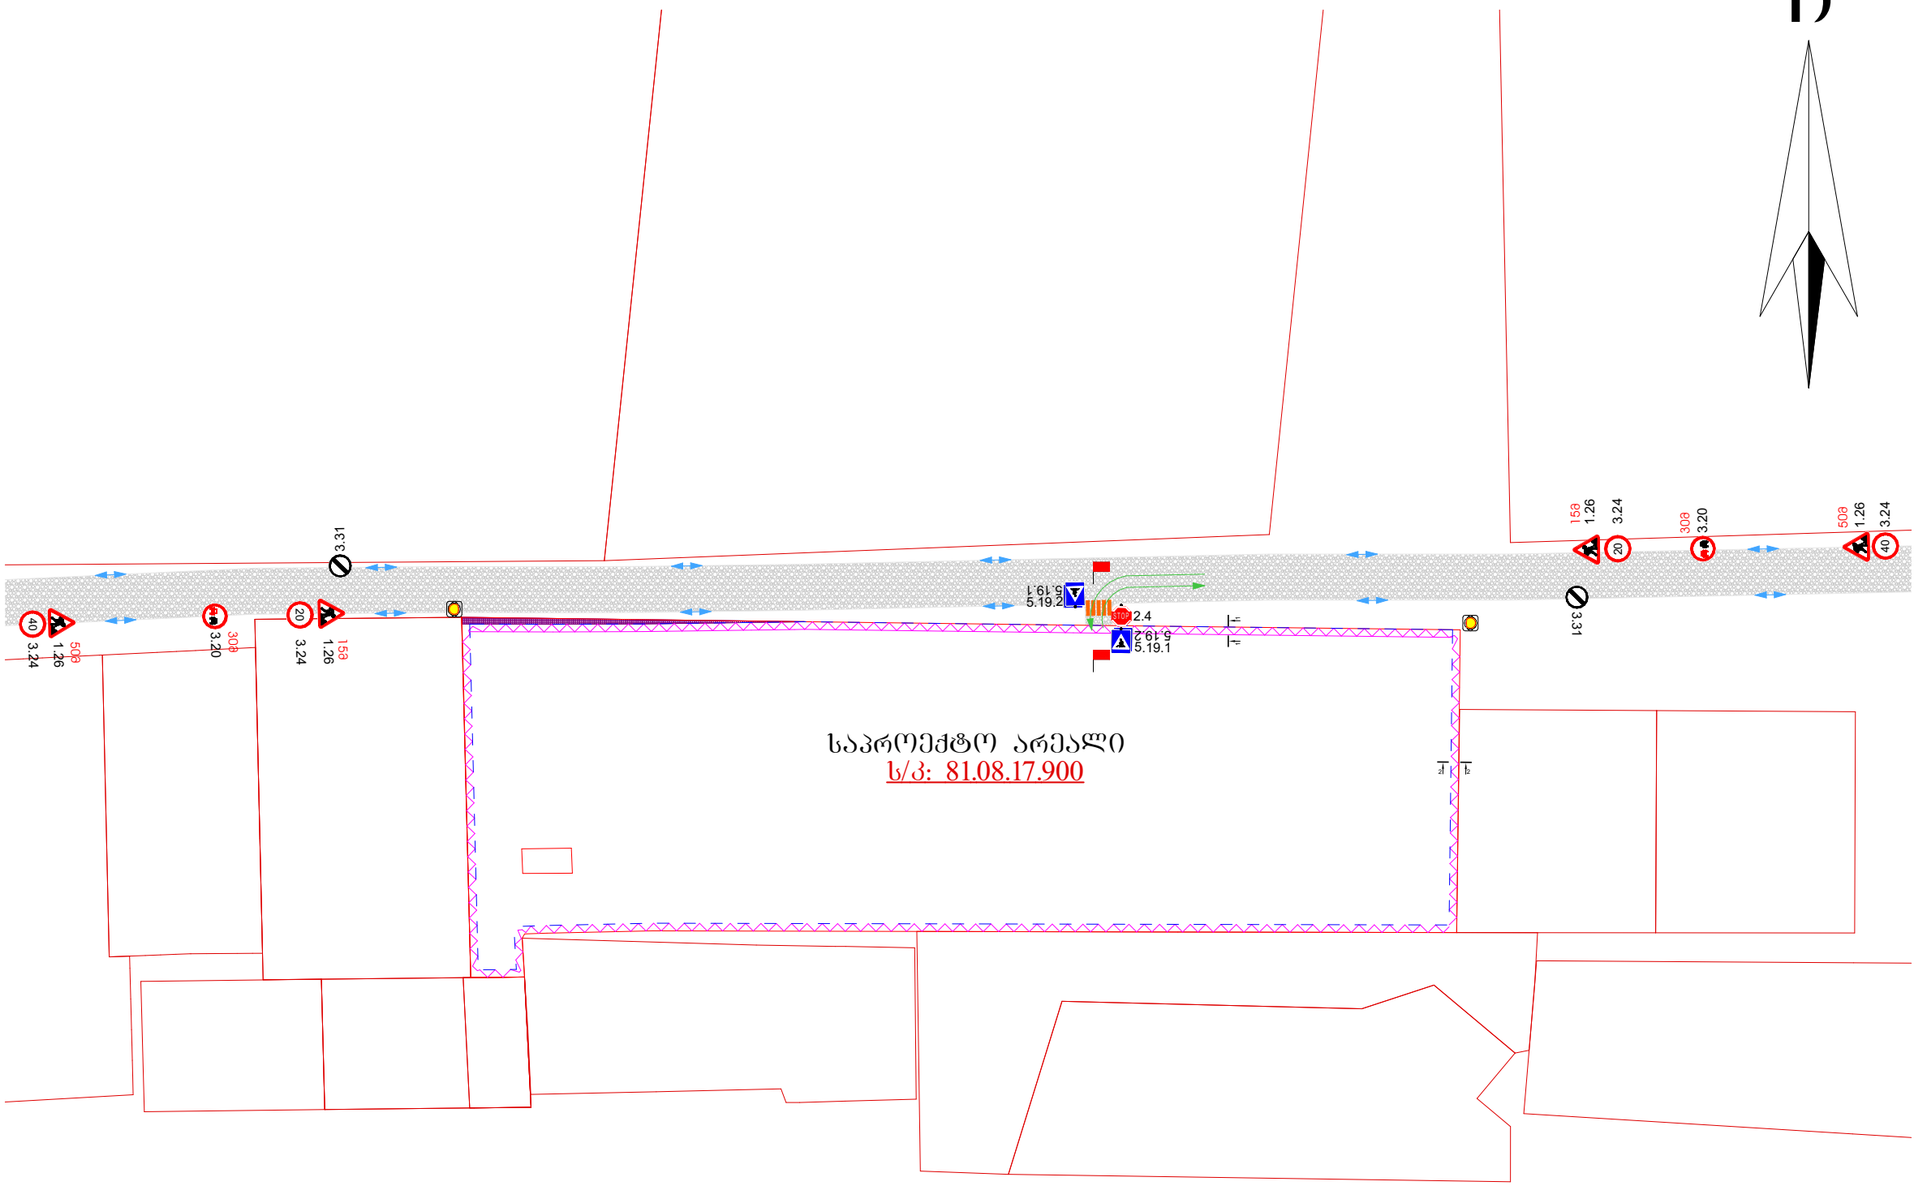

კვეთი I-I

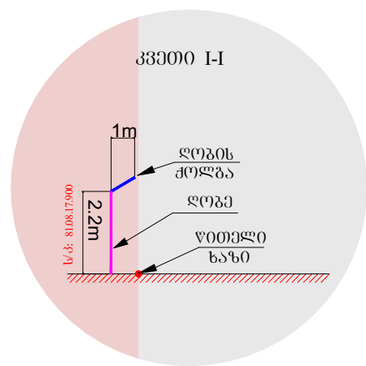

კვეთი II-II

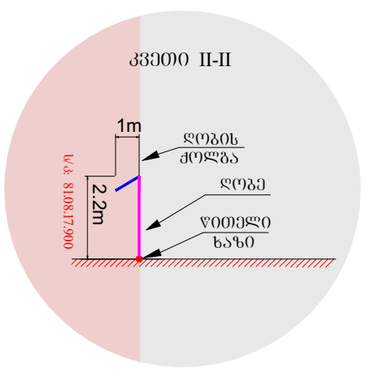

მისამართი — Address

ქალაქი თბილისი , სოფელი დიდი ლილო
(ს/კ: 81.08.17.900)

პროექტის დასახელება — Project

საგზაო მოძრაობის ორგანიზების დროებითი სქემა
(მშენებლობის პერიოდში) მ. 1:800
IV კლასის საწყობების მშენებლობისთვის

პირობითი ნიშნები
Conditional signs

- მედროშე 2 ადამიანი
- სამშენებლო ტექნიკის მოძრაობის მიმართულება
- საქვეითო ნაკადის მოძრაობის მიმართულება
- ყვითელი ცემცემა 2 ც.
- სამშენებლო ღობის ქოლგა
- სამშენებლო ღობე

შენიშვნა
Note


დროებითი სქემა შედგენილია „ოდმ 218.6.014-2014“ და საქართველოს კანონის საგზაო მოძრაობის შესახებ -ის მოთხოვნებით

1. გამაფრთხილებელი ზონის სიგრძე შეადგენს 50მ-ს.
2. არსებული სიტუაციიდან გამომდინარე განლევნის და ბუფერული ზონები არ ეწყობა.
3. ქვეითთა უსაფრთხო მოძრაობა უზრუნველყოფილია ქოლგიანი და მოაჯირიანი დროებითი ღობით. მედროშეები კი მუშაობენ მცირეტვირთამწეობის სატვირთო ავტომობილს ქქმაზე ადნიშნულ მისთვის განკუთვნილ მიმართულებას

შემსრულებელი Executor	მარიამ ქემერტელიძე Mariam Kemertelidze	

საგზაო ნიშნები
Road signs

1.26	- 4 ცალი
STOP 2.4	- 1 ცალი
3.20	- 2 ცალი
20 3.24	- 2 ცალი
40 3.24	- 2 ცალი
3.31	- 2 ცალი
3.10	- 2 ცალი
5.19.2 5.19.1	- 4 ცალი
130მ 8.2.1	- 2 ცალი

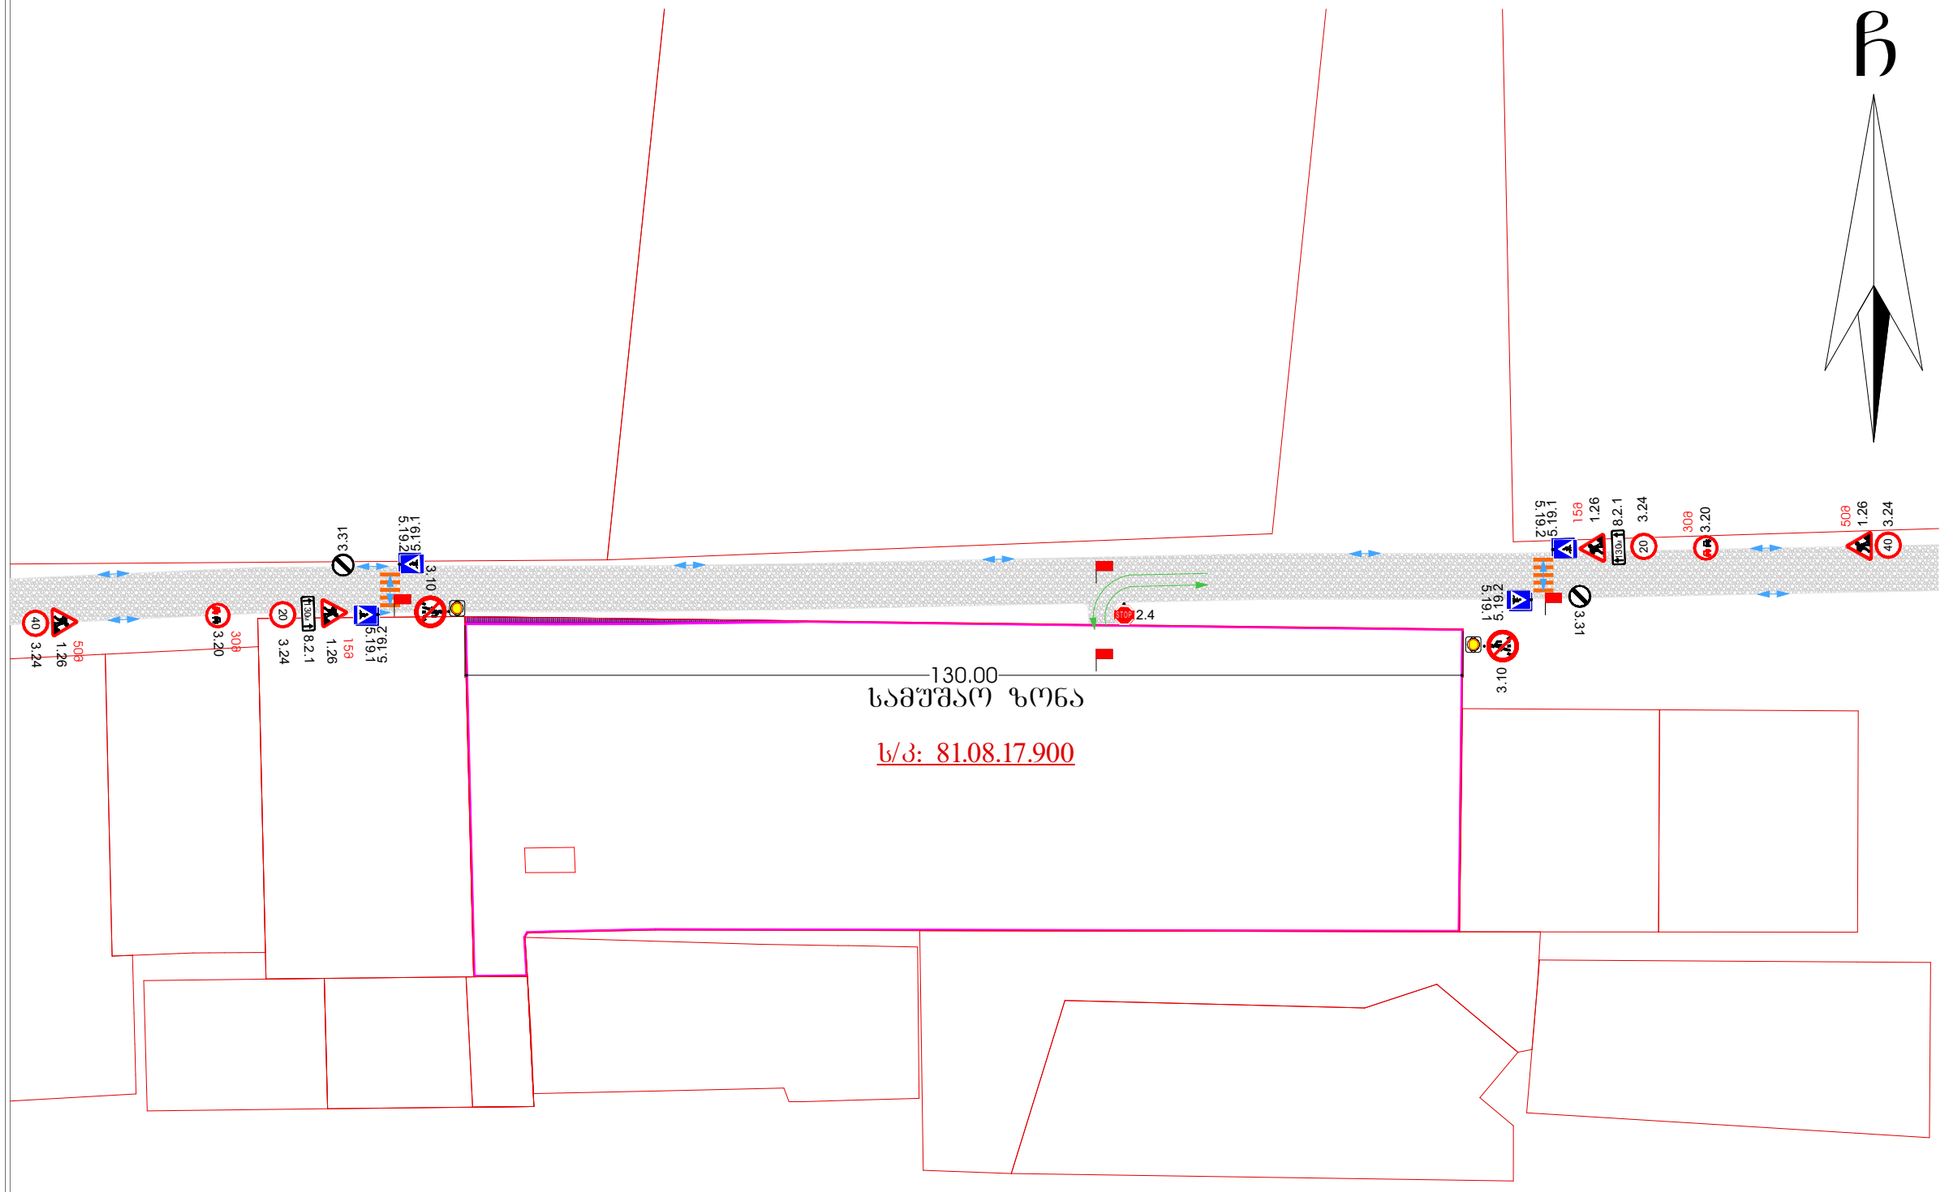

მისამართი
Address

ქალაქი თბილისი , სოფელი დიდი ლილო
(ს/კ: 81.08.17.900)

პროექტის დასახელება
Project

სამშენებლო ღობის მონტაჟი-დემონტაჟის პერიოდში საგზაო მოძრაობის ორგანიზების დროებითი სქემა მ. 1:800
IV კლასის საწყობების მშენებლობისთვის

პირობითი ნიშნები
Conditional signs


- მედროშე 4 ადამიანი
- სამშენებლო ტექნიკის მოძრაობის მიმართულება
- საქვეითო ნაკადის მოძრაობის მიმართულება
- ქვითელი ციმციმა 2 ც.
- სახიფათო ლენტი

შენიშვნა
Note

დროებითი სქემა შედგენილია „ორმ 218.6.014-2014“ და საქართველოს კანონის საგზაო მოძრაობის შესახებ -ის მოთხოვნებით

1. გამაფრთხილებელი ზონის სიგრძე შეადგენს 50მ-ს.
2. არსებული სიტუაციიდან გამომდინარე განლაგების და გუშერული ზონები არ ეწყობა.
3. დაცულია ქვეითთა უსაფრთხო და შეუფერხებელი გადაადგილება. მათ უსაფრთხო მოძრაობას უზრუნველყოფს ორი მედროშე, რომლებიც მეუთითებენ ქვეითებს სქემაზე აღნიშნულ გათვის განკუთვნილ მიმართულებას.
4. ორი მედროშე მეუთითებს მცირეტვირთამწეობის სატვირთო ავტომობილს სქემაზე აღნიშნულ მისთვის განკუთვნილ მიმართულებას.

შემსრულებელი Executor	მარიამ ქემერტელიძე Mariam Kemertelidze	

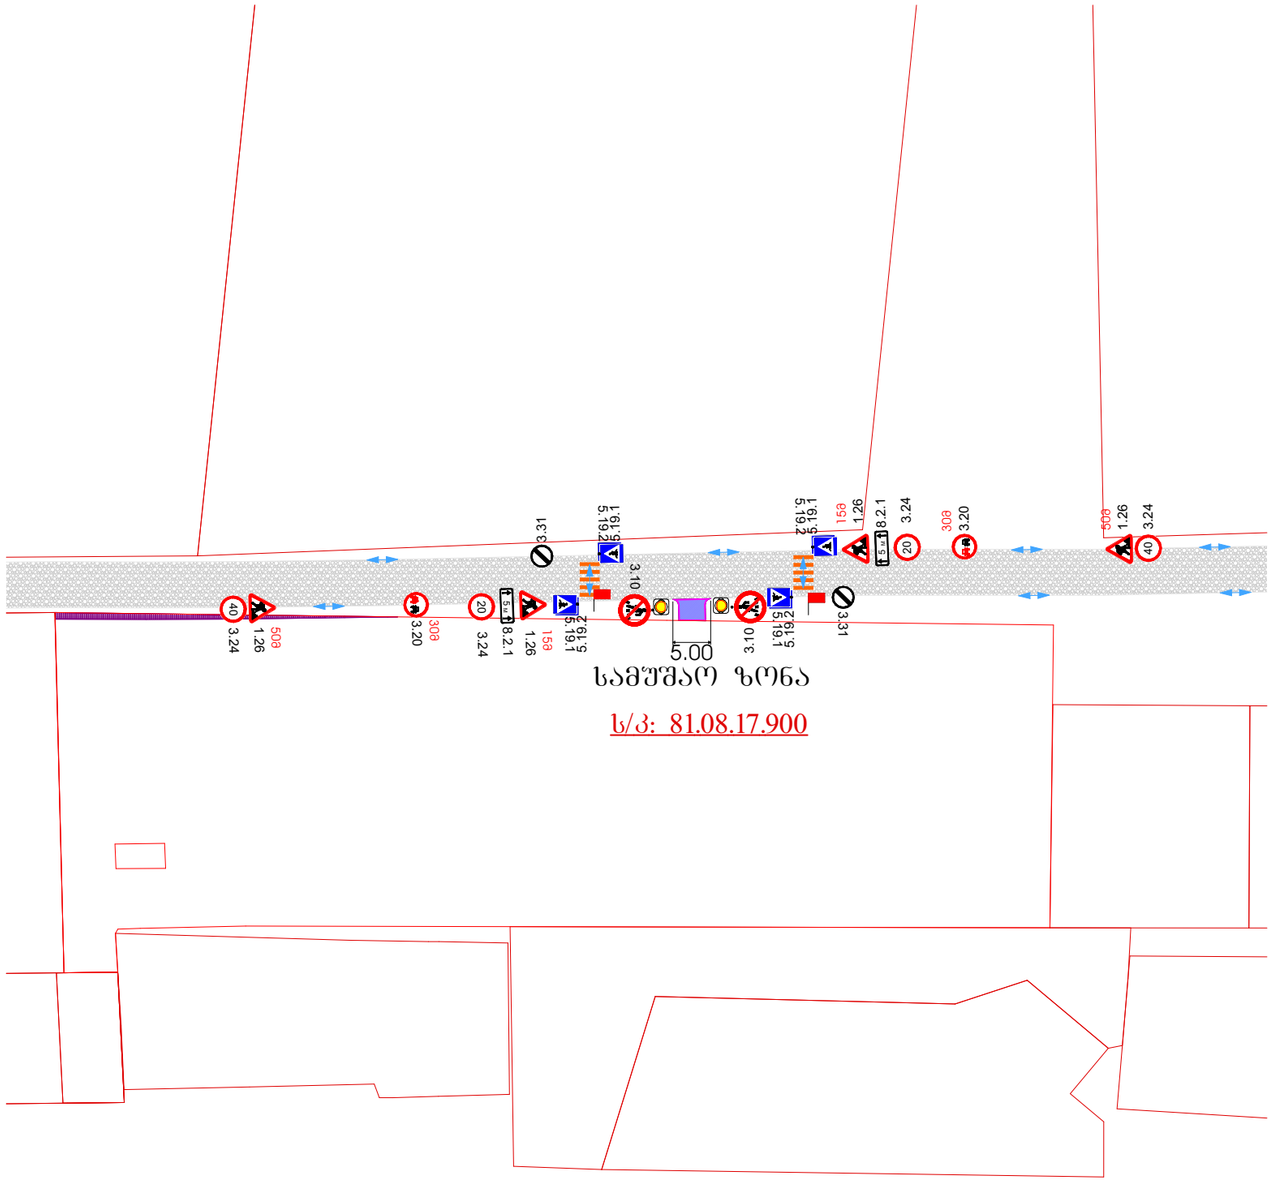

საგზაო ნიშნები
Road signs

1.26	- 4 ცალი
3.20	- 2 ცალი
3.24 (20)	- 2 ცალი
3.24 (40)	- 2 ცალი
3.31	- 2 ცალი
3.10	- 2 ცალი
5.19.2 / 5.19.1	- 4 ცალი
8.2.1 (5 მ)	- 2 ცალი

მისამართი
Address

ქალაქი თბილისი , სოფელი დიდი ლილო
(ს/კ: 81.08.17.900)

პროექტის დასახელება
Project

საგზაო მოძრაობის ორგანიზების დროებითი სქემა
(შესასვლელ-გამოსასვლელი გზის მოწყობა) მ. 1:800
IV კლასის საწყობების მშენებლობისთვის

პირობითი ნიშნები
Conditional signs

- მეღორეში 2 ადამიანი
- საშიშნებლო ტექნიკის მოძრაობის მიმართულება
- საძვეთო ნაკადის მოძრაობის მიმართულება
- ჭვითელი ციმციმა 2 ც.
- სახიგნალე ლენტი

შენიშვნა
Note

დროებითი სქემა შედგენილია „ᲡᲓᲛ 218.6.014-2014“ და საქართველოს კანონის საგზაო მოძრაობის შესახებ -ის მოთხოვნებით

1. გამაფრთხილებელი ზონის სიგრძე შეადგენს 50მ-ს.
2. არსებული სიტუაციიდან გამომდინარე განდევნის და გუშერული ზონები არ ეწყობა.
3. დაცულია ქვეითთა უსაფრთხო და შეუფერხებელი გადაადგილება. მათ უსაფრთხო მოძრაობას უზრუნველყოფს ორი მეღორეში, რომლებიც მეუთითებენ ქვეითეს სქემაზე აღნიშნულ მათთვის განკუთვნილ მიმართულებას.

ექსპლიკაცია
Explication

მოსაწყობი საავტომობილო შესასვლელ-გამოსასვლელი გზა

