მისამართი: ქ. თბილისი, სოფელი დიღომი, დიდი დიღომი

ფართობი: 1440 კვ.მ. სასოფლო-სამეურნეო საკ.კ 01.72.14.037.047


მოსარგებლე: თამაზ ჟოგელაშვილი


განყოფილების უფროსი		
მთავარი სპეციალისტი		

№
№

სოფ. დიღომი

სიტუაციური ნახაზი

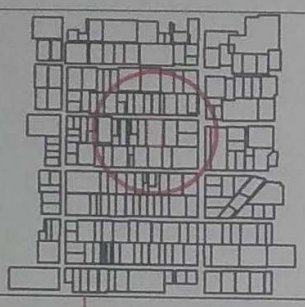

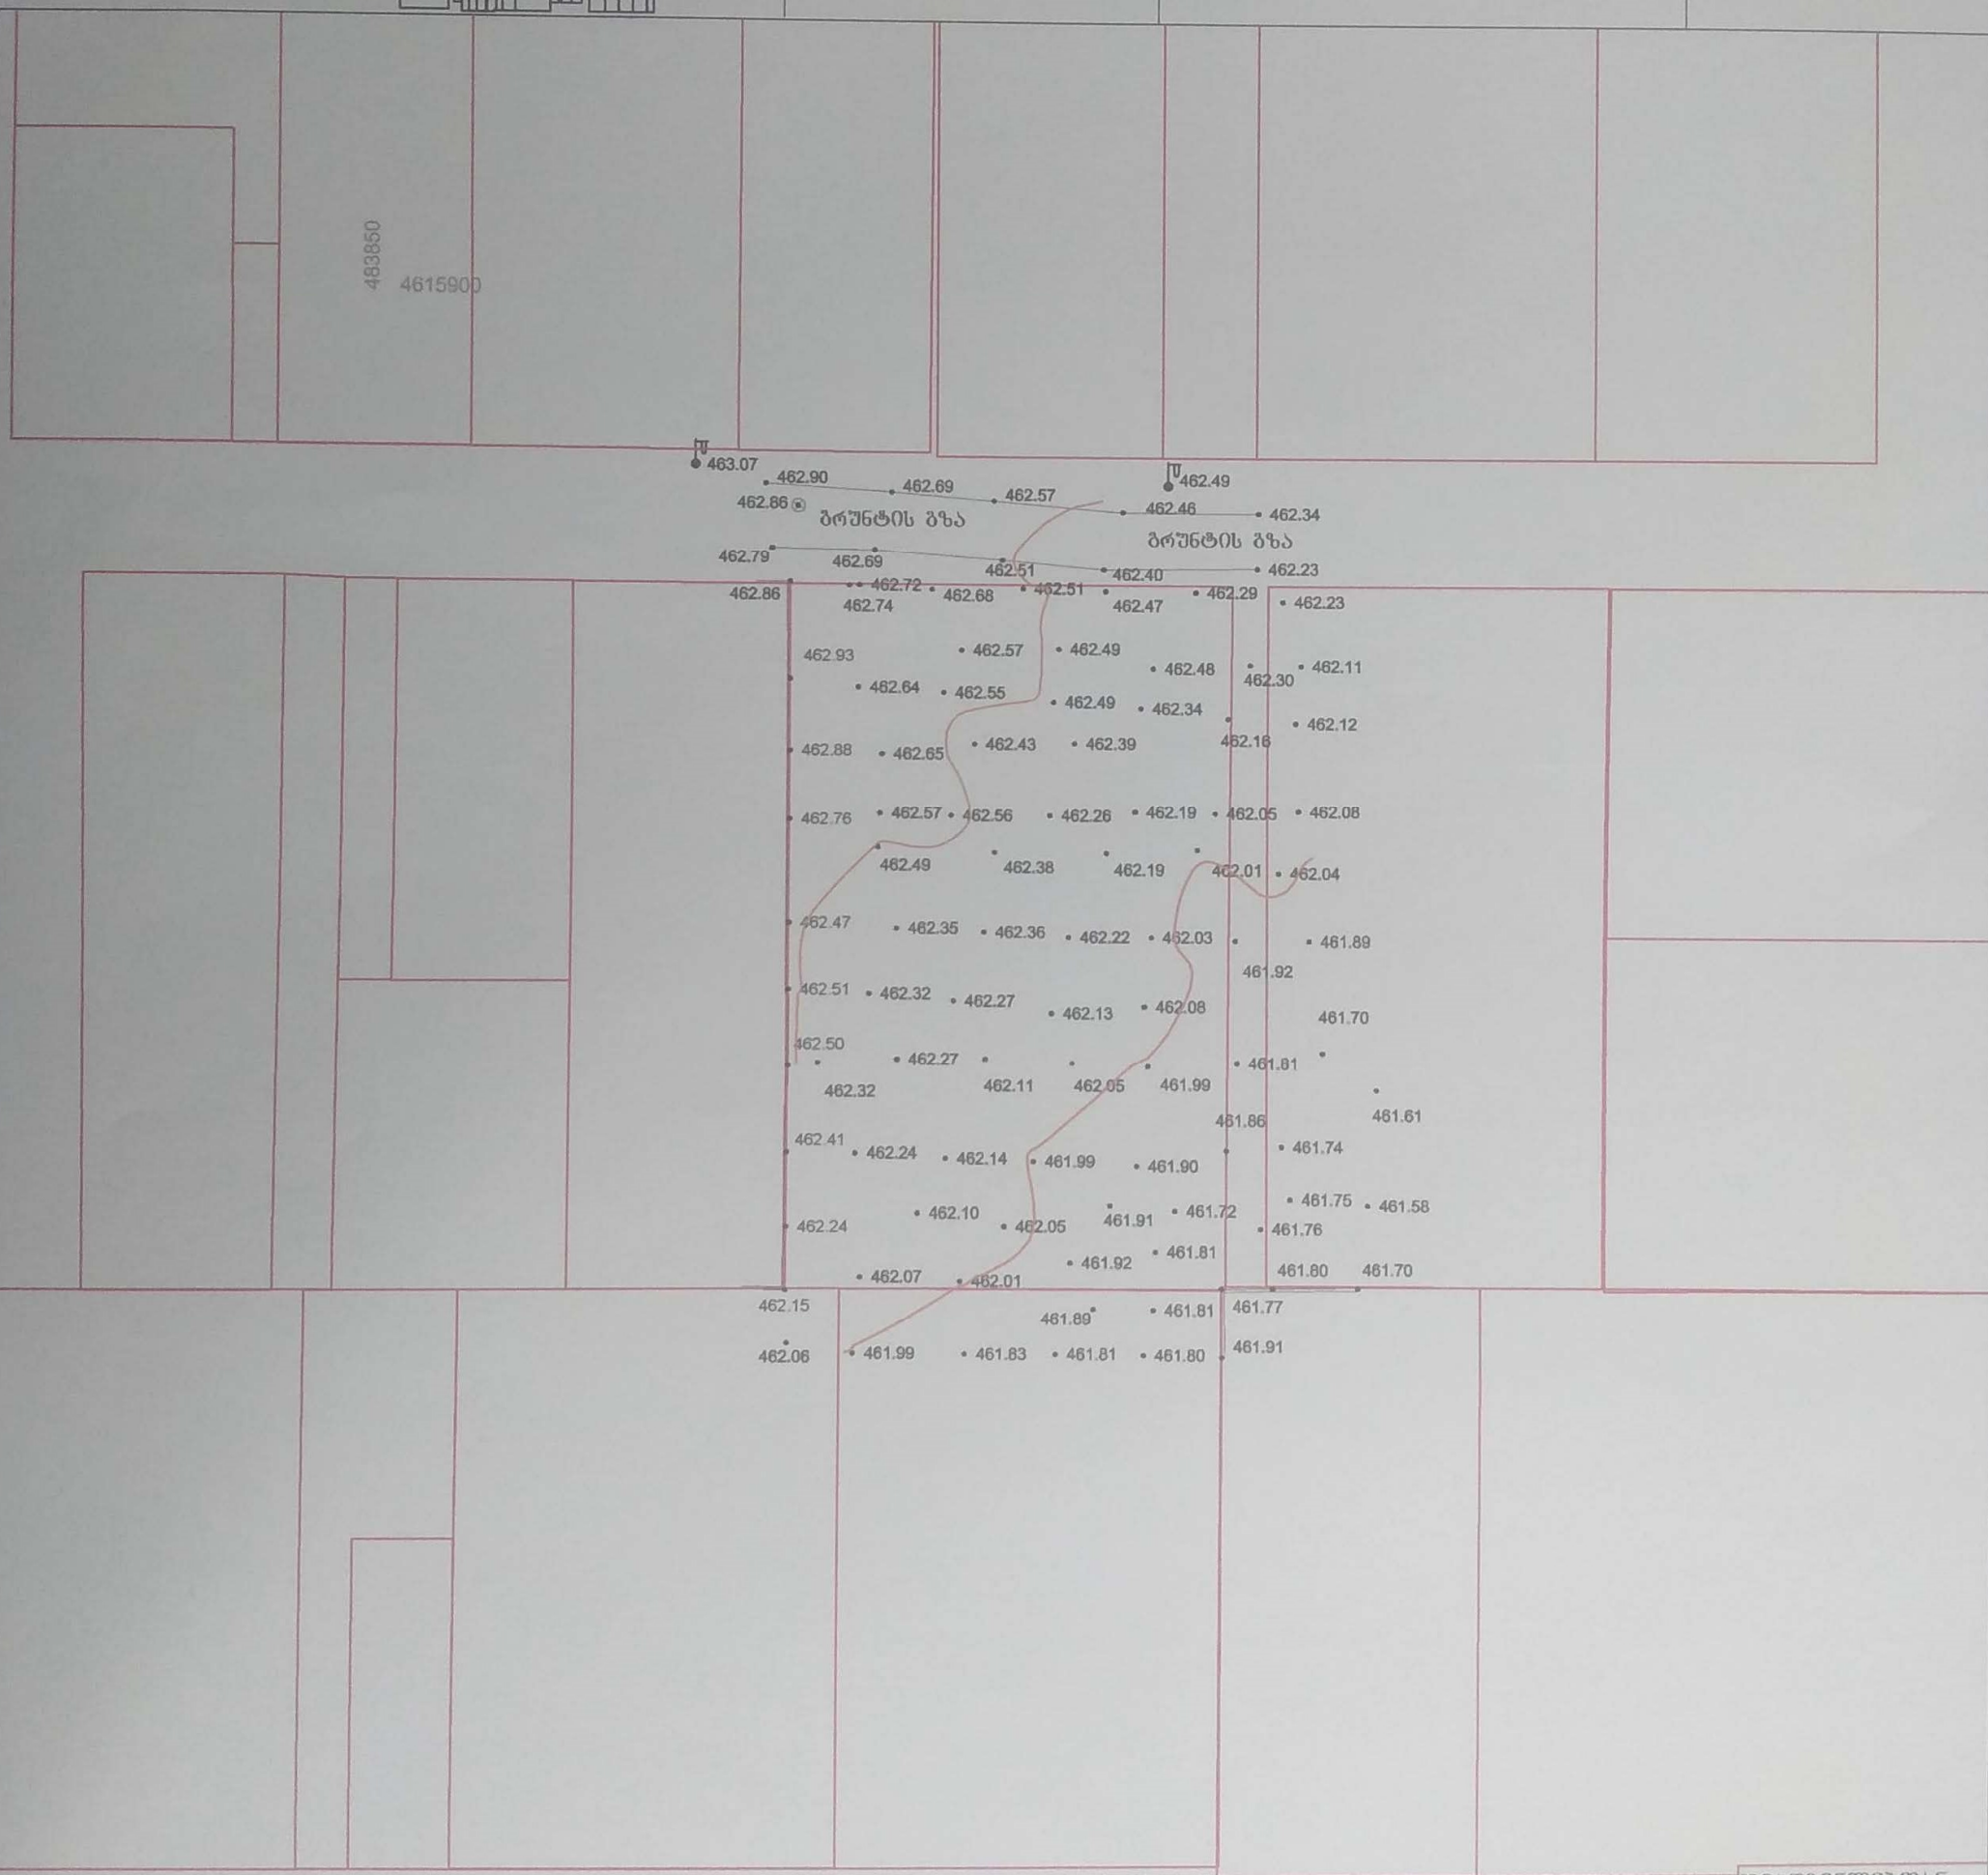


ნახაზი შესრულებულია მიწისძვეშა კომუნიკაციების გარეშე, მიწის სამუშაოების წარმოება შეათანხმეთ კომუნიკაციების წარმომადგენლებთან

სახ. სახლი	წარდული	UTM (საერთაშორისო) სისტემის კოორდ.	პირობითი აღნიშვნები
არასახ. სახლი	მშენებარე შენობა		
ხის ღობე			წყალგაყვანილობა — გაზი
ღობე	ბენზოგასამართი		კანალიზაცია — ელ. ბოძები
ქვის კედელი			სანიაღვრე — გათბობა
კედელი	შლატე	რკინიგზა	კაშხირგაბმულობა — დრენაჟი
ელ. გადამცემი ხაზი	რეზერვუარი		
სატრანსფორმატორო ჯიხური	ბარე განათება		
ხეები	სამეთვალყურეო ჭები		

შპს „ფარგო“		
დირექტორი		გ. ძიტაშვილი
შემსრულებელი		გ. ძიტაშვილი
დამკვეთი		ი. ლომიძე
მ. 1:500		11.10.2018

2018/12/18 15:23

გენერალური გეგმა

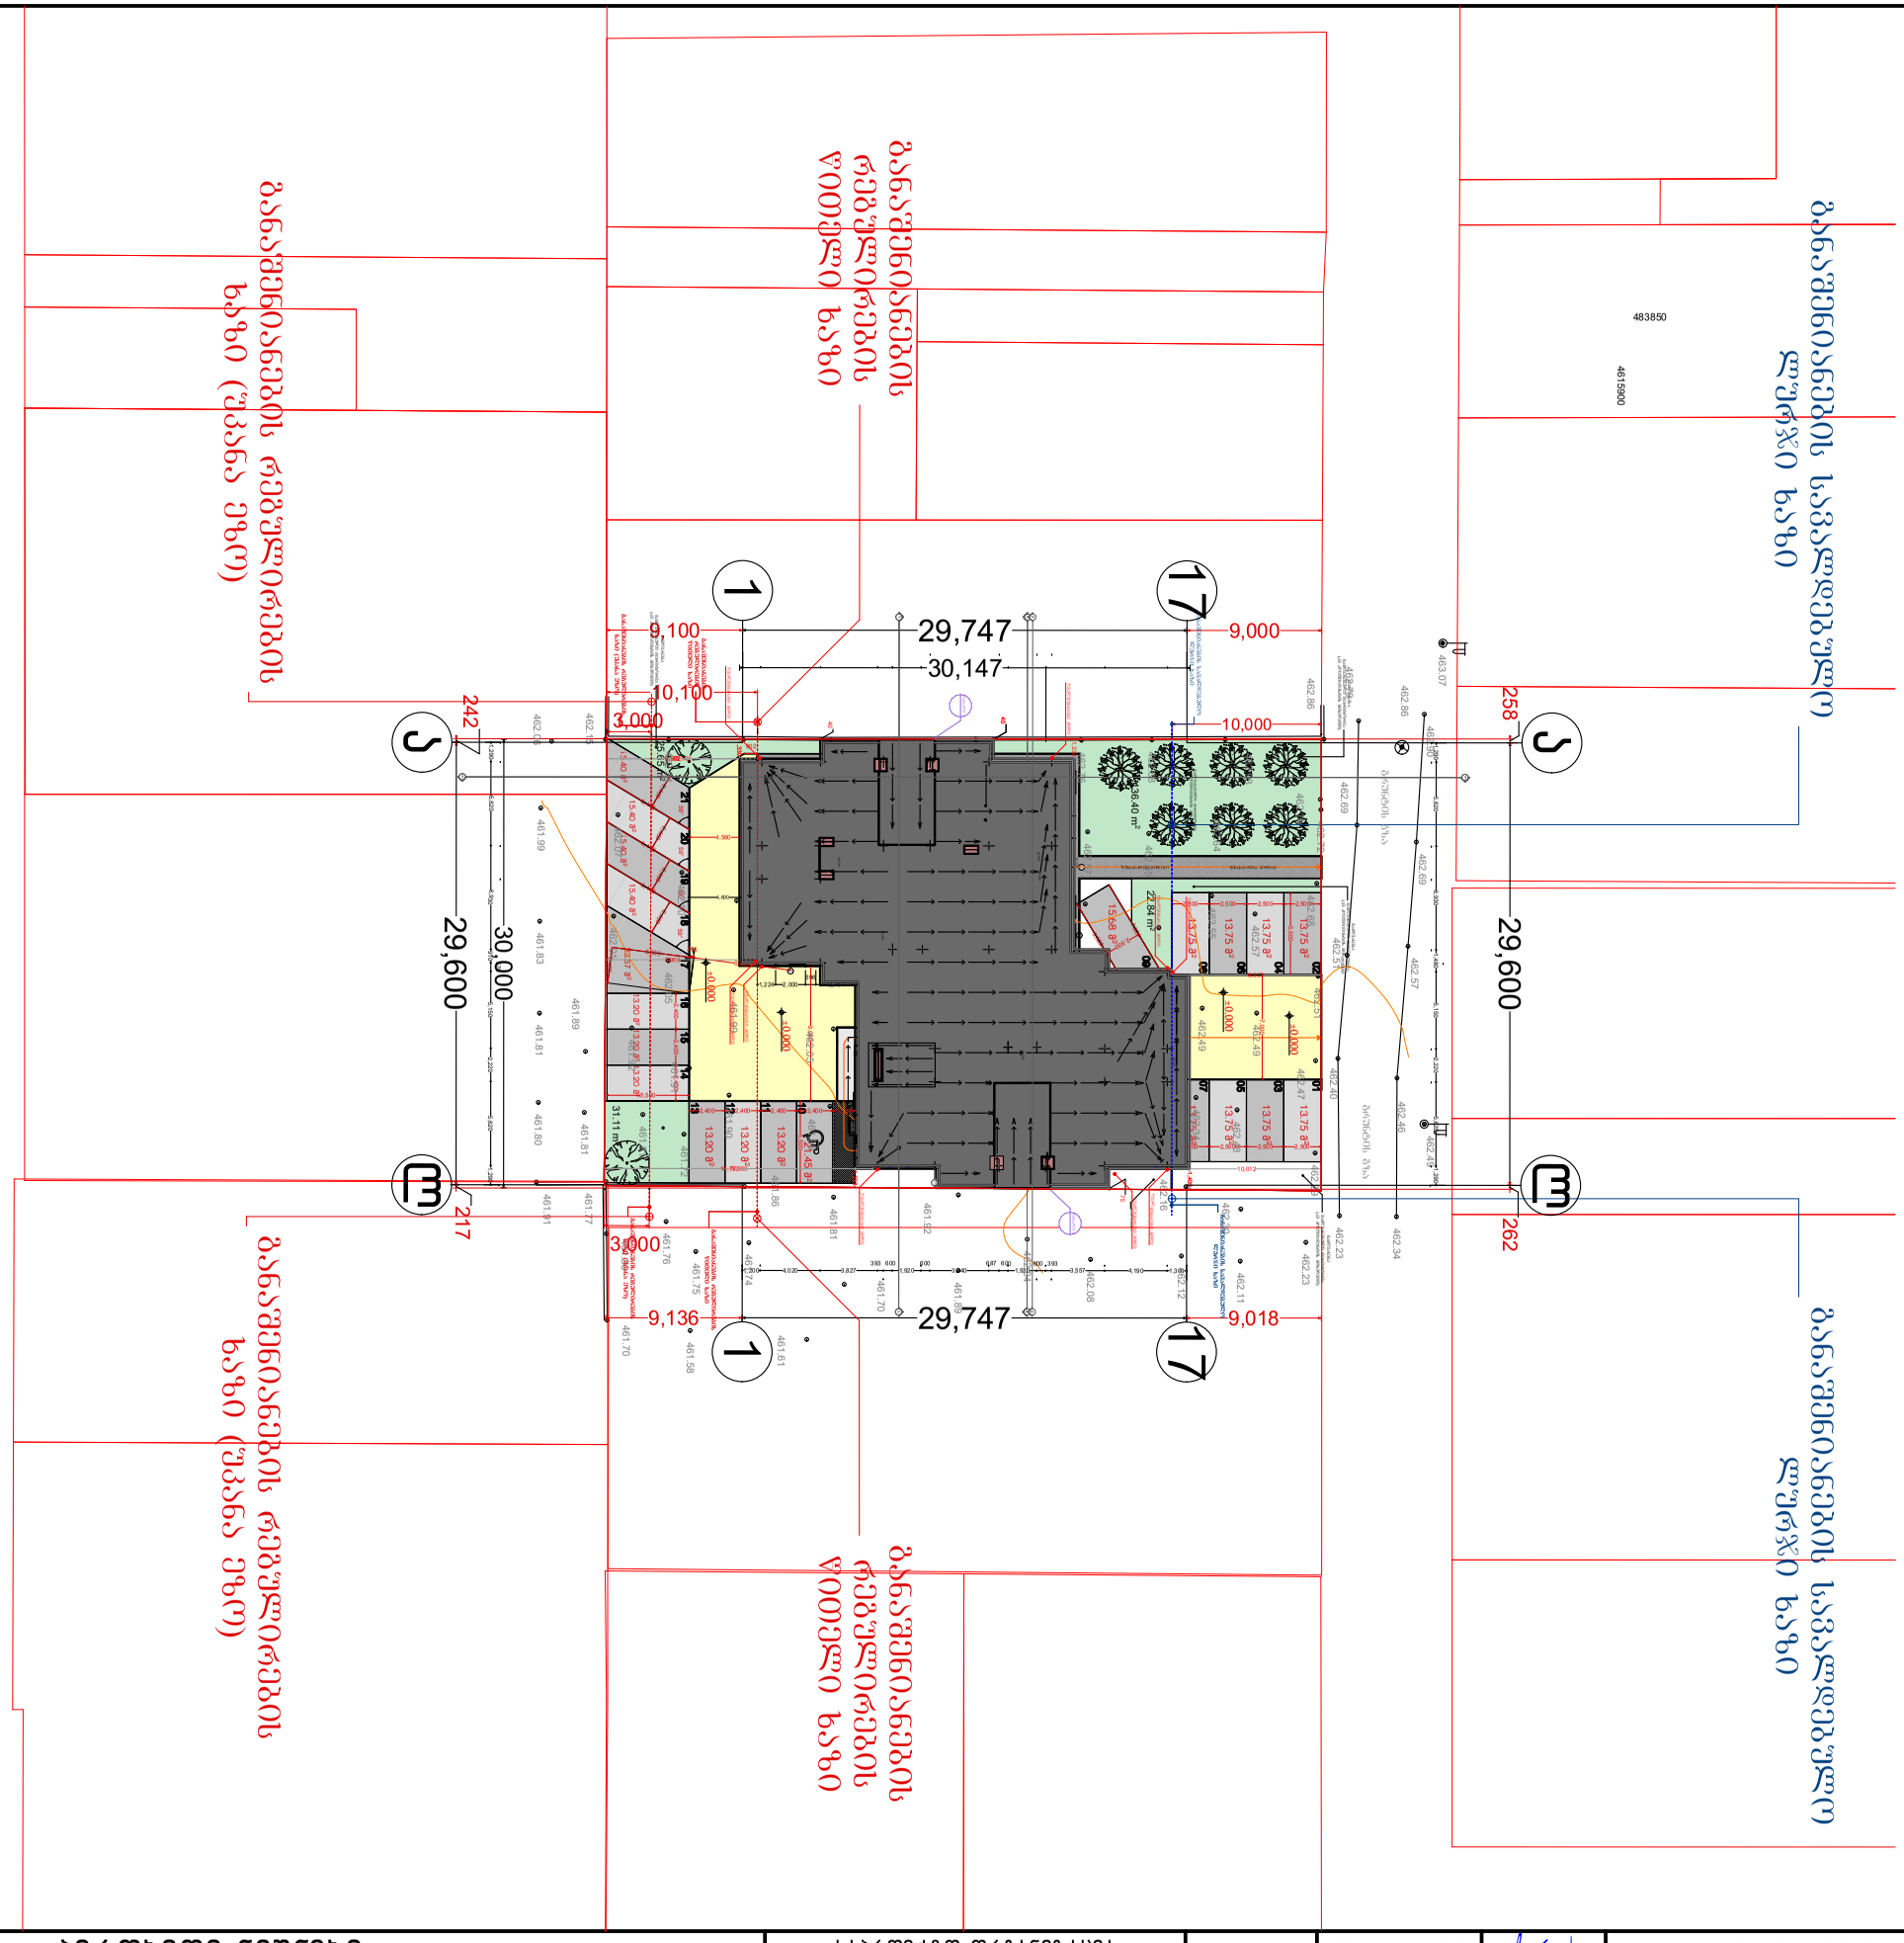

- სამშენებლო ზონის საკადასტრო საზღვარი

ფორმატი	პირობითი ნიშნები		საპროექტო ორგანიზაცია		მთ. არქიტექტორი	გიორგი ბარამიძე		პროექტის სახელწოდება	ნახაზის სახელწოდება			
A3	მიწის ნაკვეთის საკადასტრო საზღვარი	რკინა-ბეტონის კოლონა	შ.პ.ს. "ინტეგრა"	ს/კ 405061454	არქიტექტორი	გიორგი ბარამიძე		მრავალბინიანი საცხოვრებელი სახლის პროექტი	გენერალური გეგმა			
	კონსტრუქციული ღერძი	რკინა-ბეტონის რიგელი	მისამართი		კონსტრუქტორი	ირაკლი კევლიშვილი						
	არქიტექტურული ნიშნული	სამშენებლო ბლოკის წყობა (კედელი ტიხარი)	საქართველო, ქ. თბილისი, ჭ. შარტავას 14 ა		დამკვეთი			მისამართი	თარიღი	მასშტაბი	ფურცელი	ფურცლები
	ჭრილის ხაზი	სავენტილაციო ღიობი	baramidze		შ.პ.ს. "მეგა ეკო ქონსტრაქშენ" ს/კ 405294319			ქ. თბილისი, სოფელი დიღომი, ასმათის ქ. №32 ს/კ 01.72.14.037.047	7/12/2022	1:500	06	43