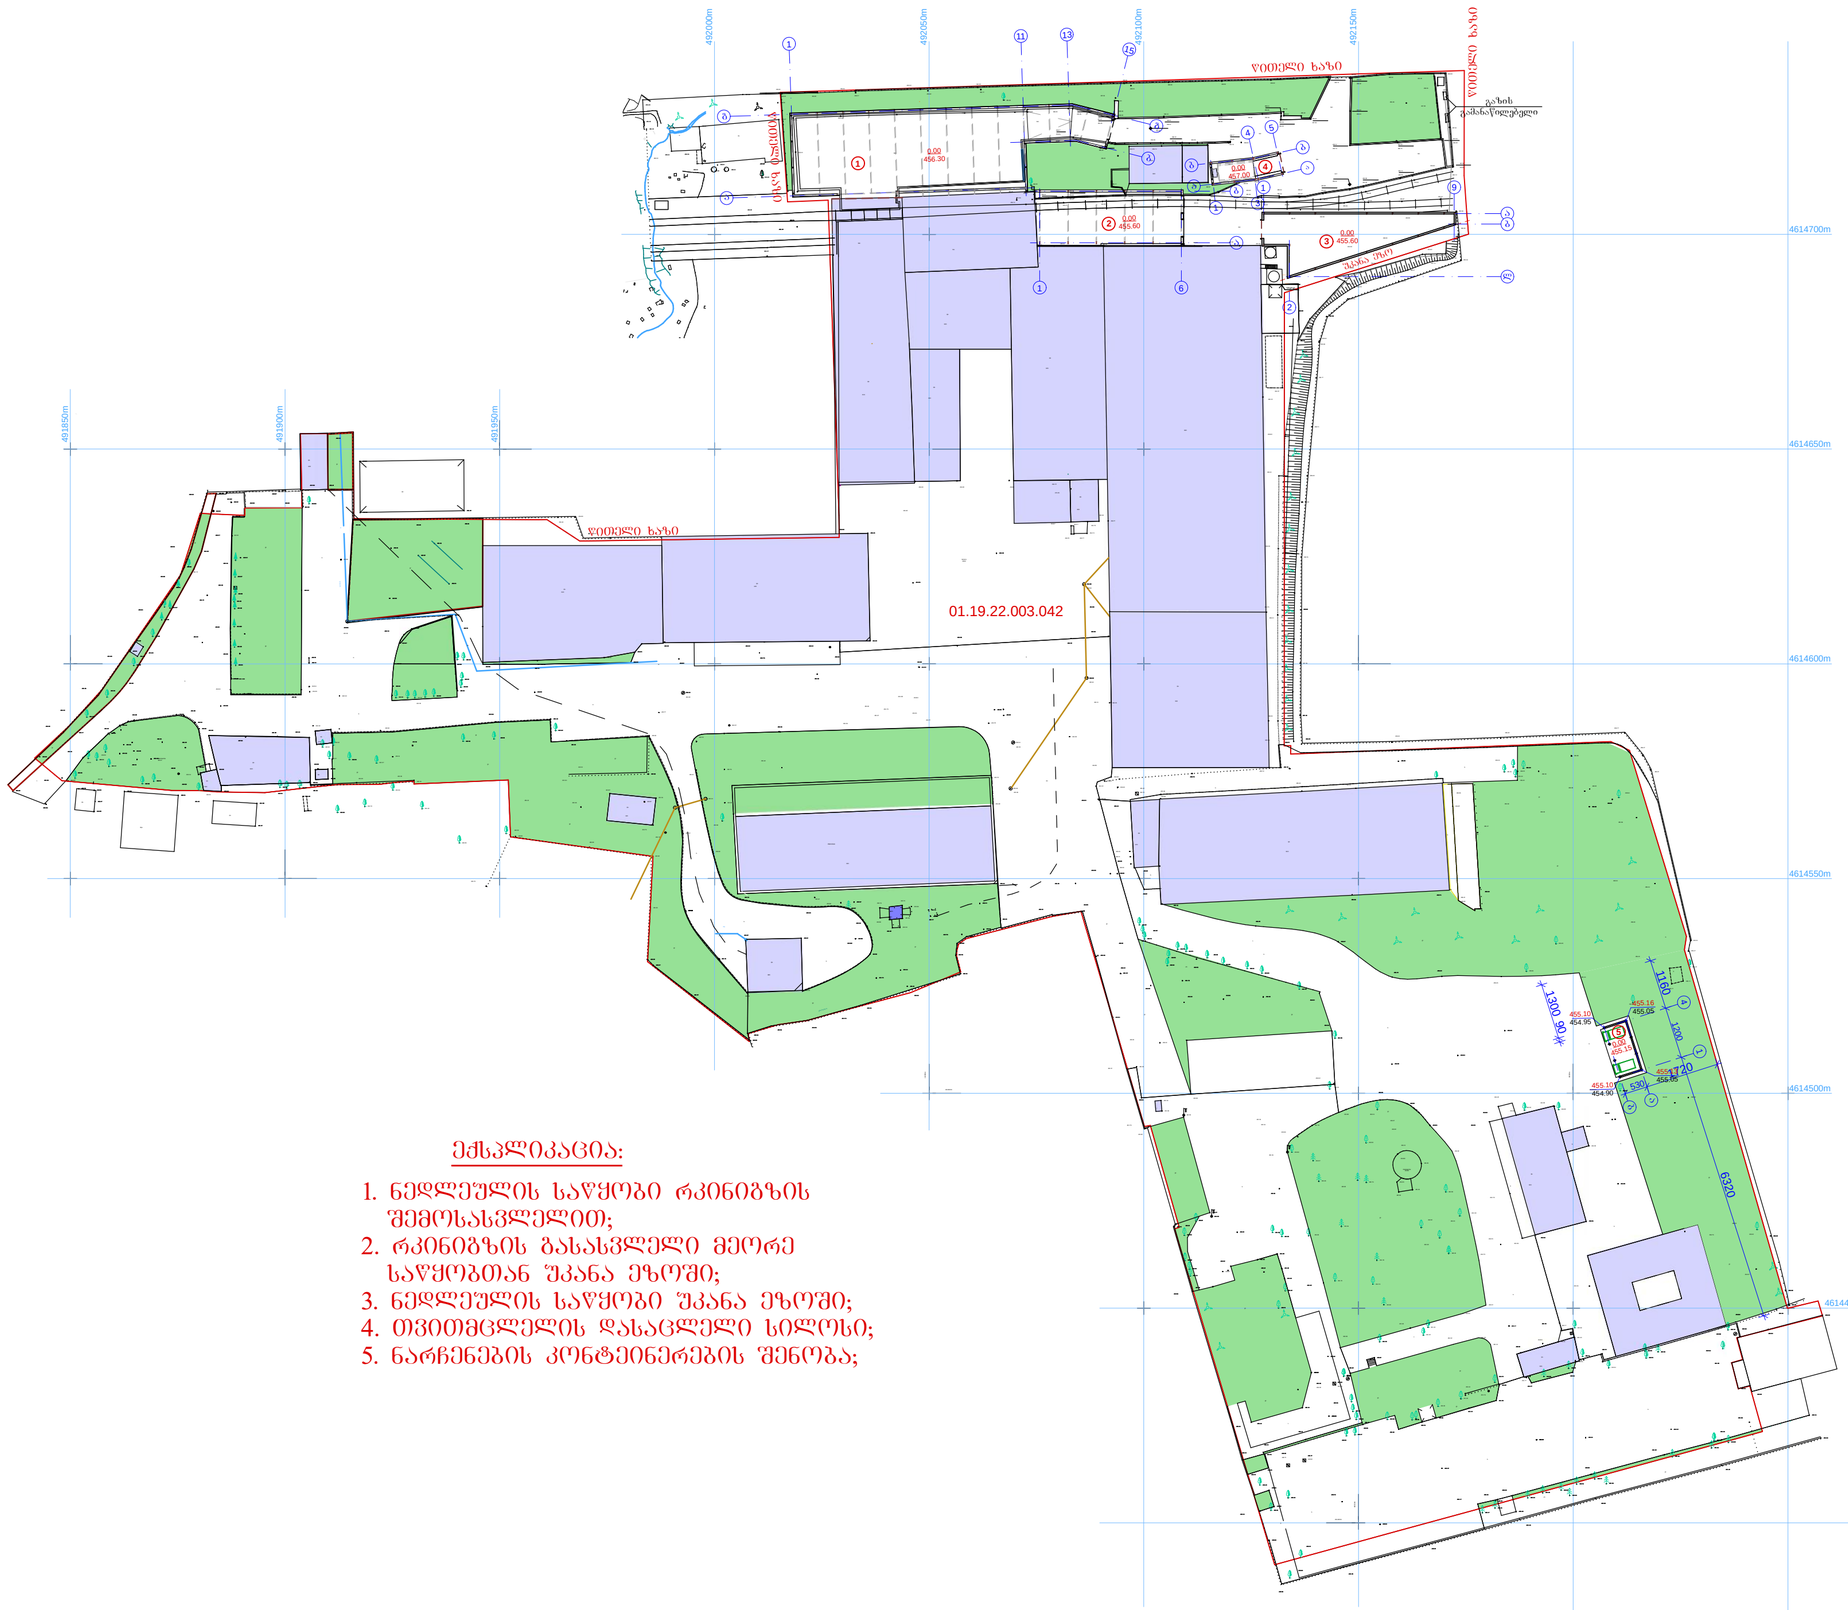

492000m
492050m
492100m
492150m
4614700m
4614650m
4614600m
4614550m
4614500m
4614450m
491850m
491900m
491950m
ჭიშკარი
ჭიშკარი
ჭიშკარი