ფოტომონტაჟი



ფოტომონტაჟი



ფოტომონტაჟი



ფოტომონტაჟი



კომპიუტერული ვიზუალიზაცია



ფასადი 1-6 ღერძებში
არსებული მდგომარეობა

მ 1:100



სარეკონსტრუქციო ვიტრაჟები
ალუმინის პროფილით

ფასადი 1-6 ღერძებში
რეკონსტრუქციის შემდეგ

მ 1:100



ფასადი 6-1 რერძეგში
არსებული მდგომარეობა

მ 1:100

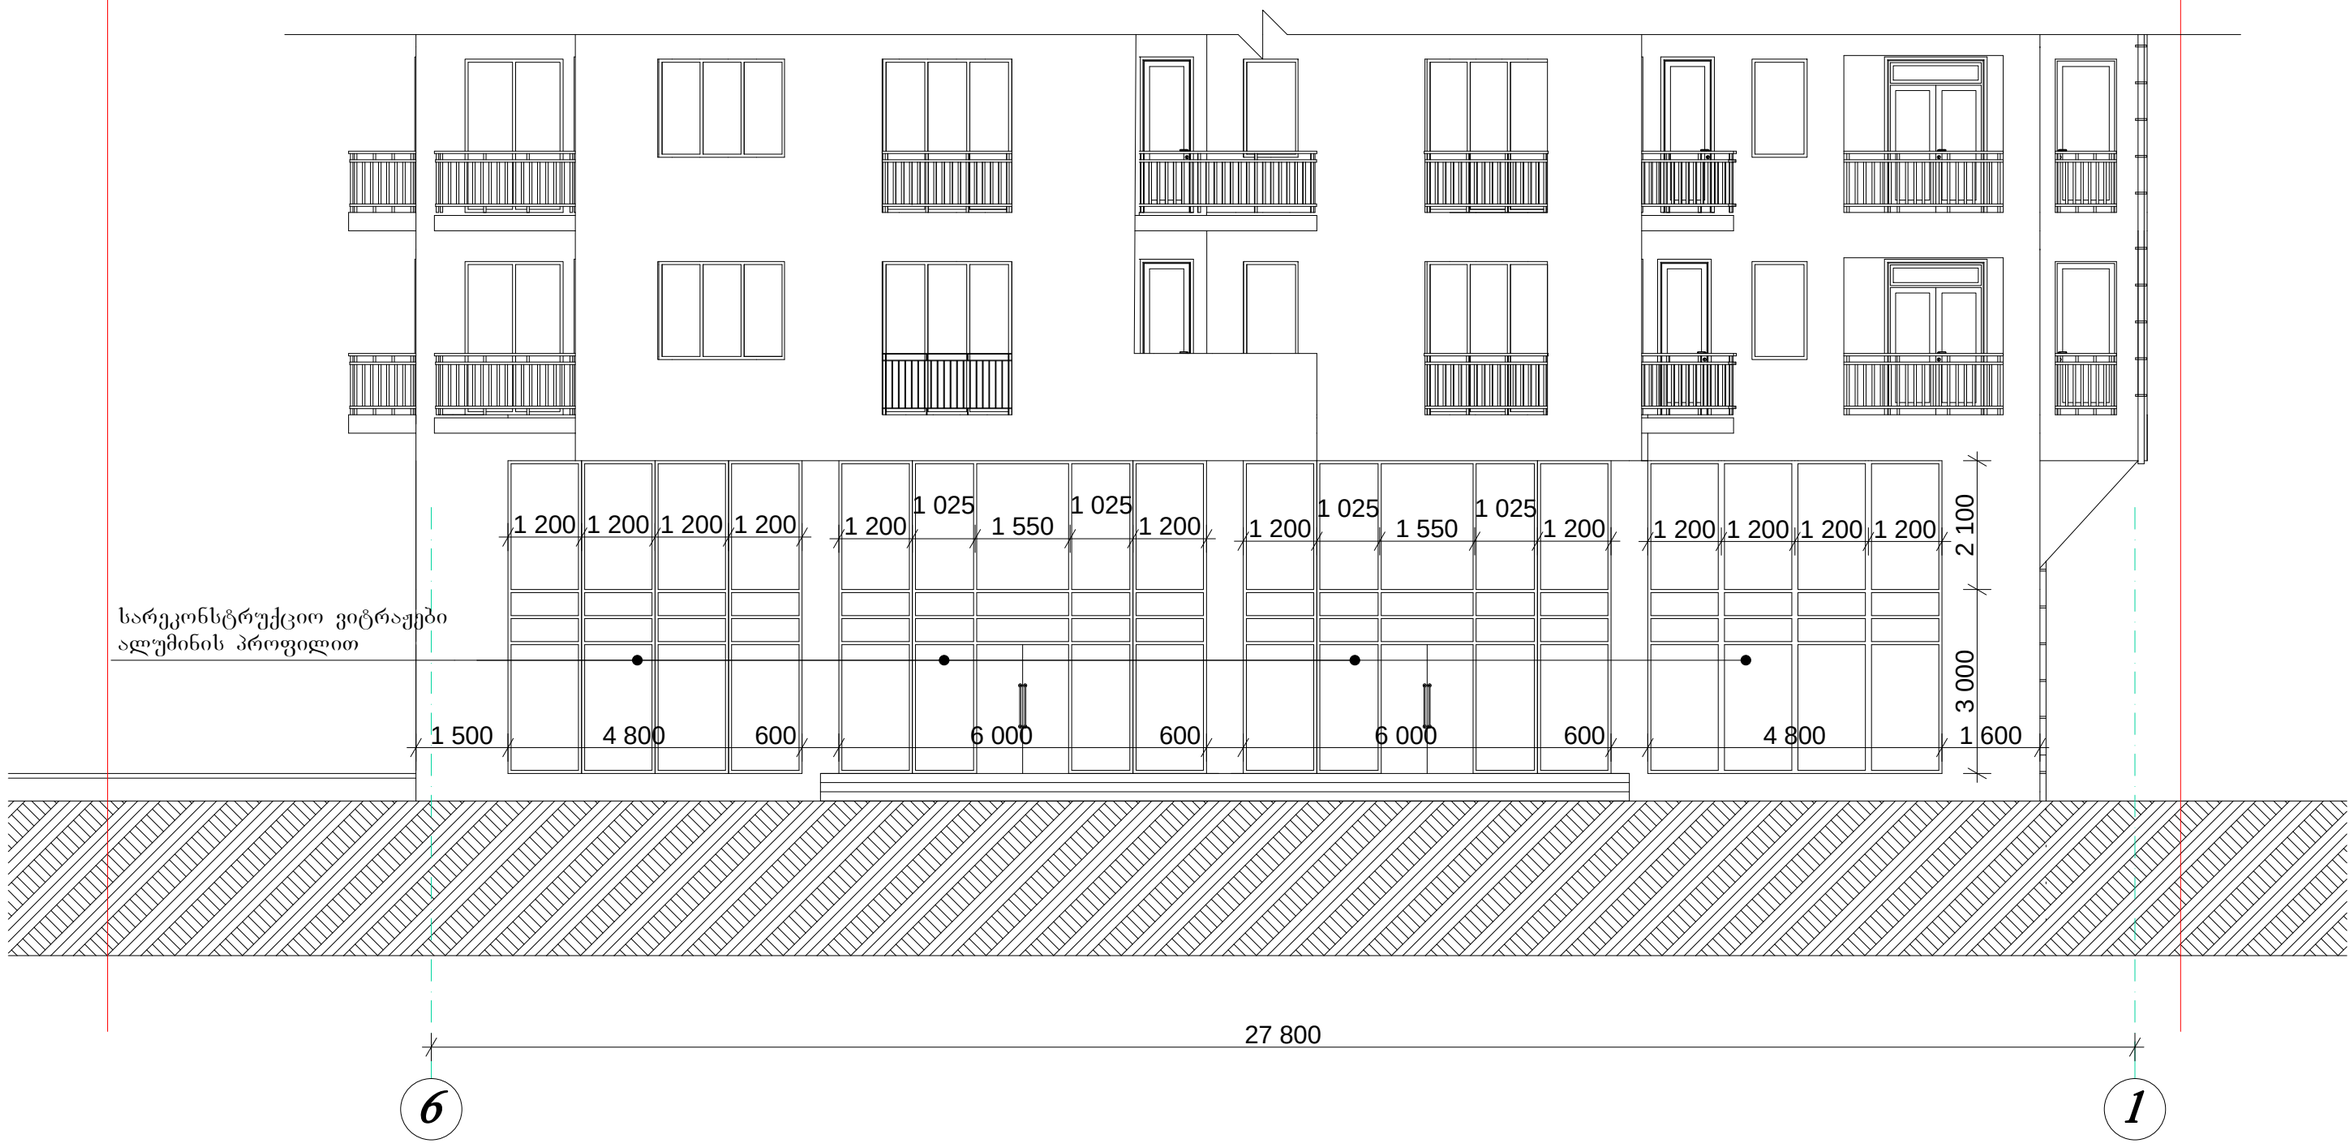

ფასადი 6-1 ღერძებში
რეკონსტრუქციის შემდეგ

მ 1:100

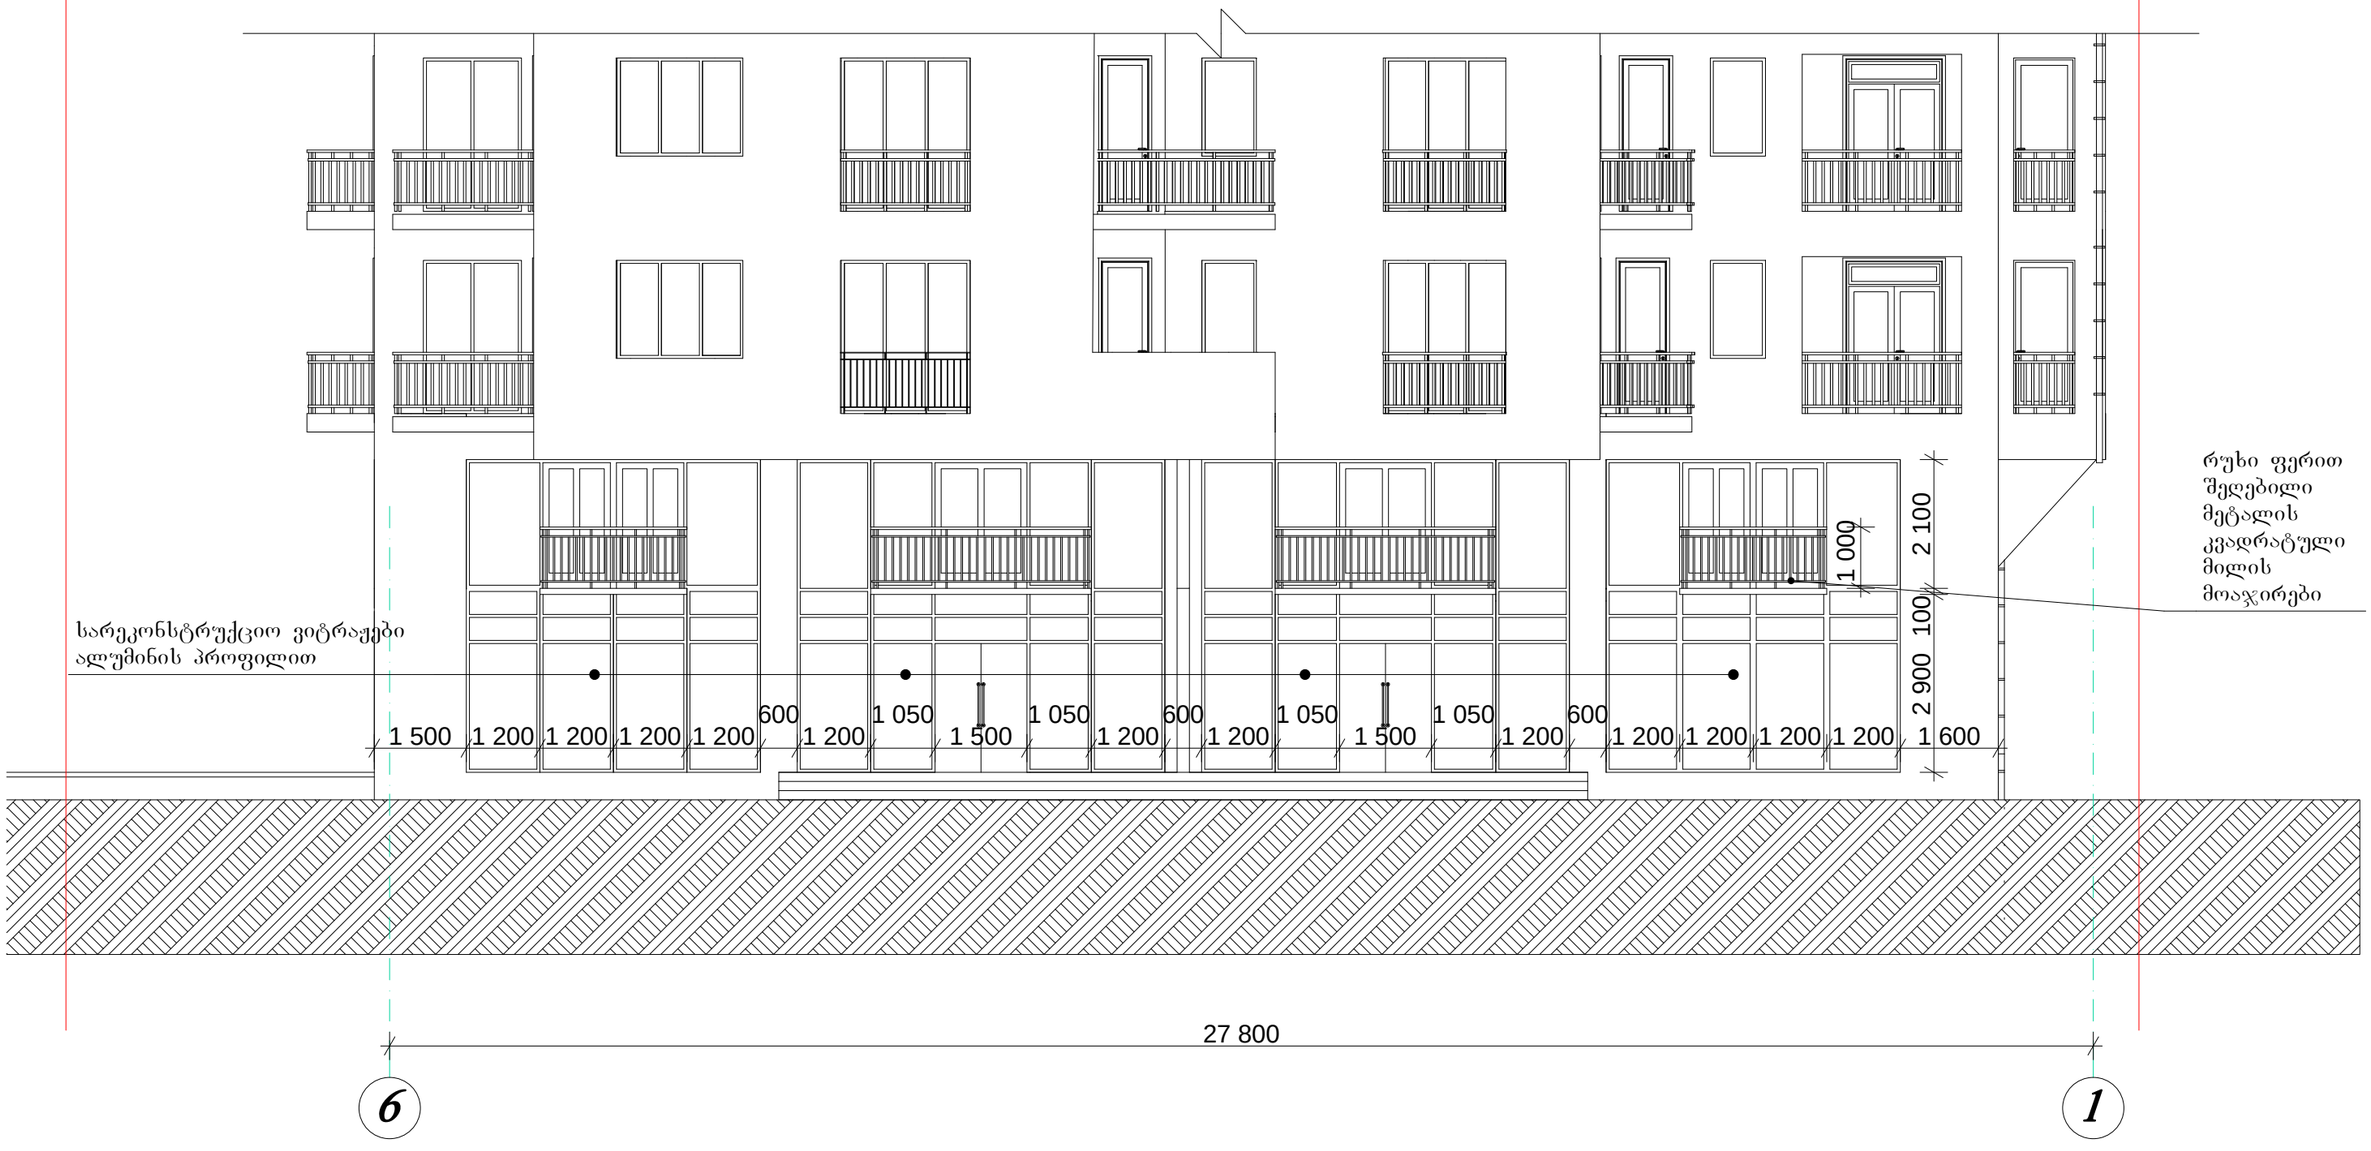

ფასადი A-E ღერძებში
არსებული მდგომარეობა

მ 1:100



ფასადი A-E ღერძებში
რეკონსტრუქციის შემდეგ

მ 1:100

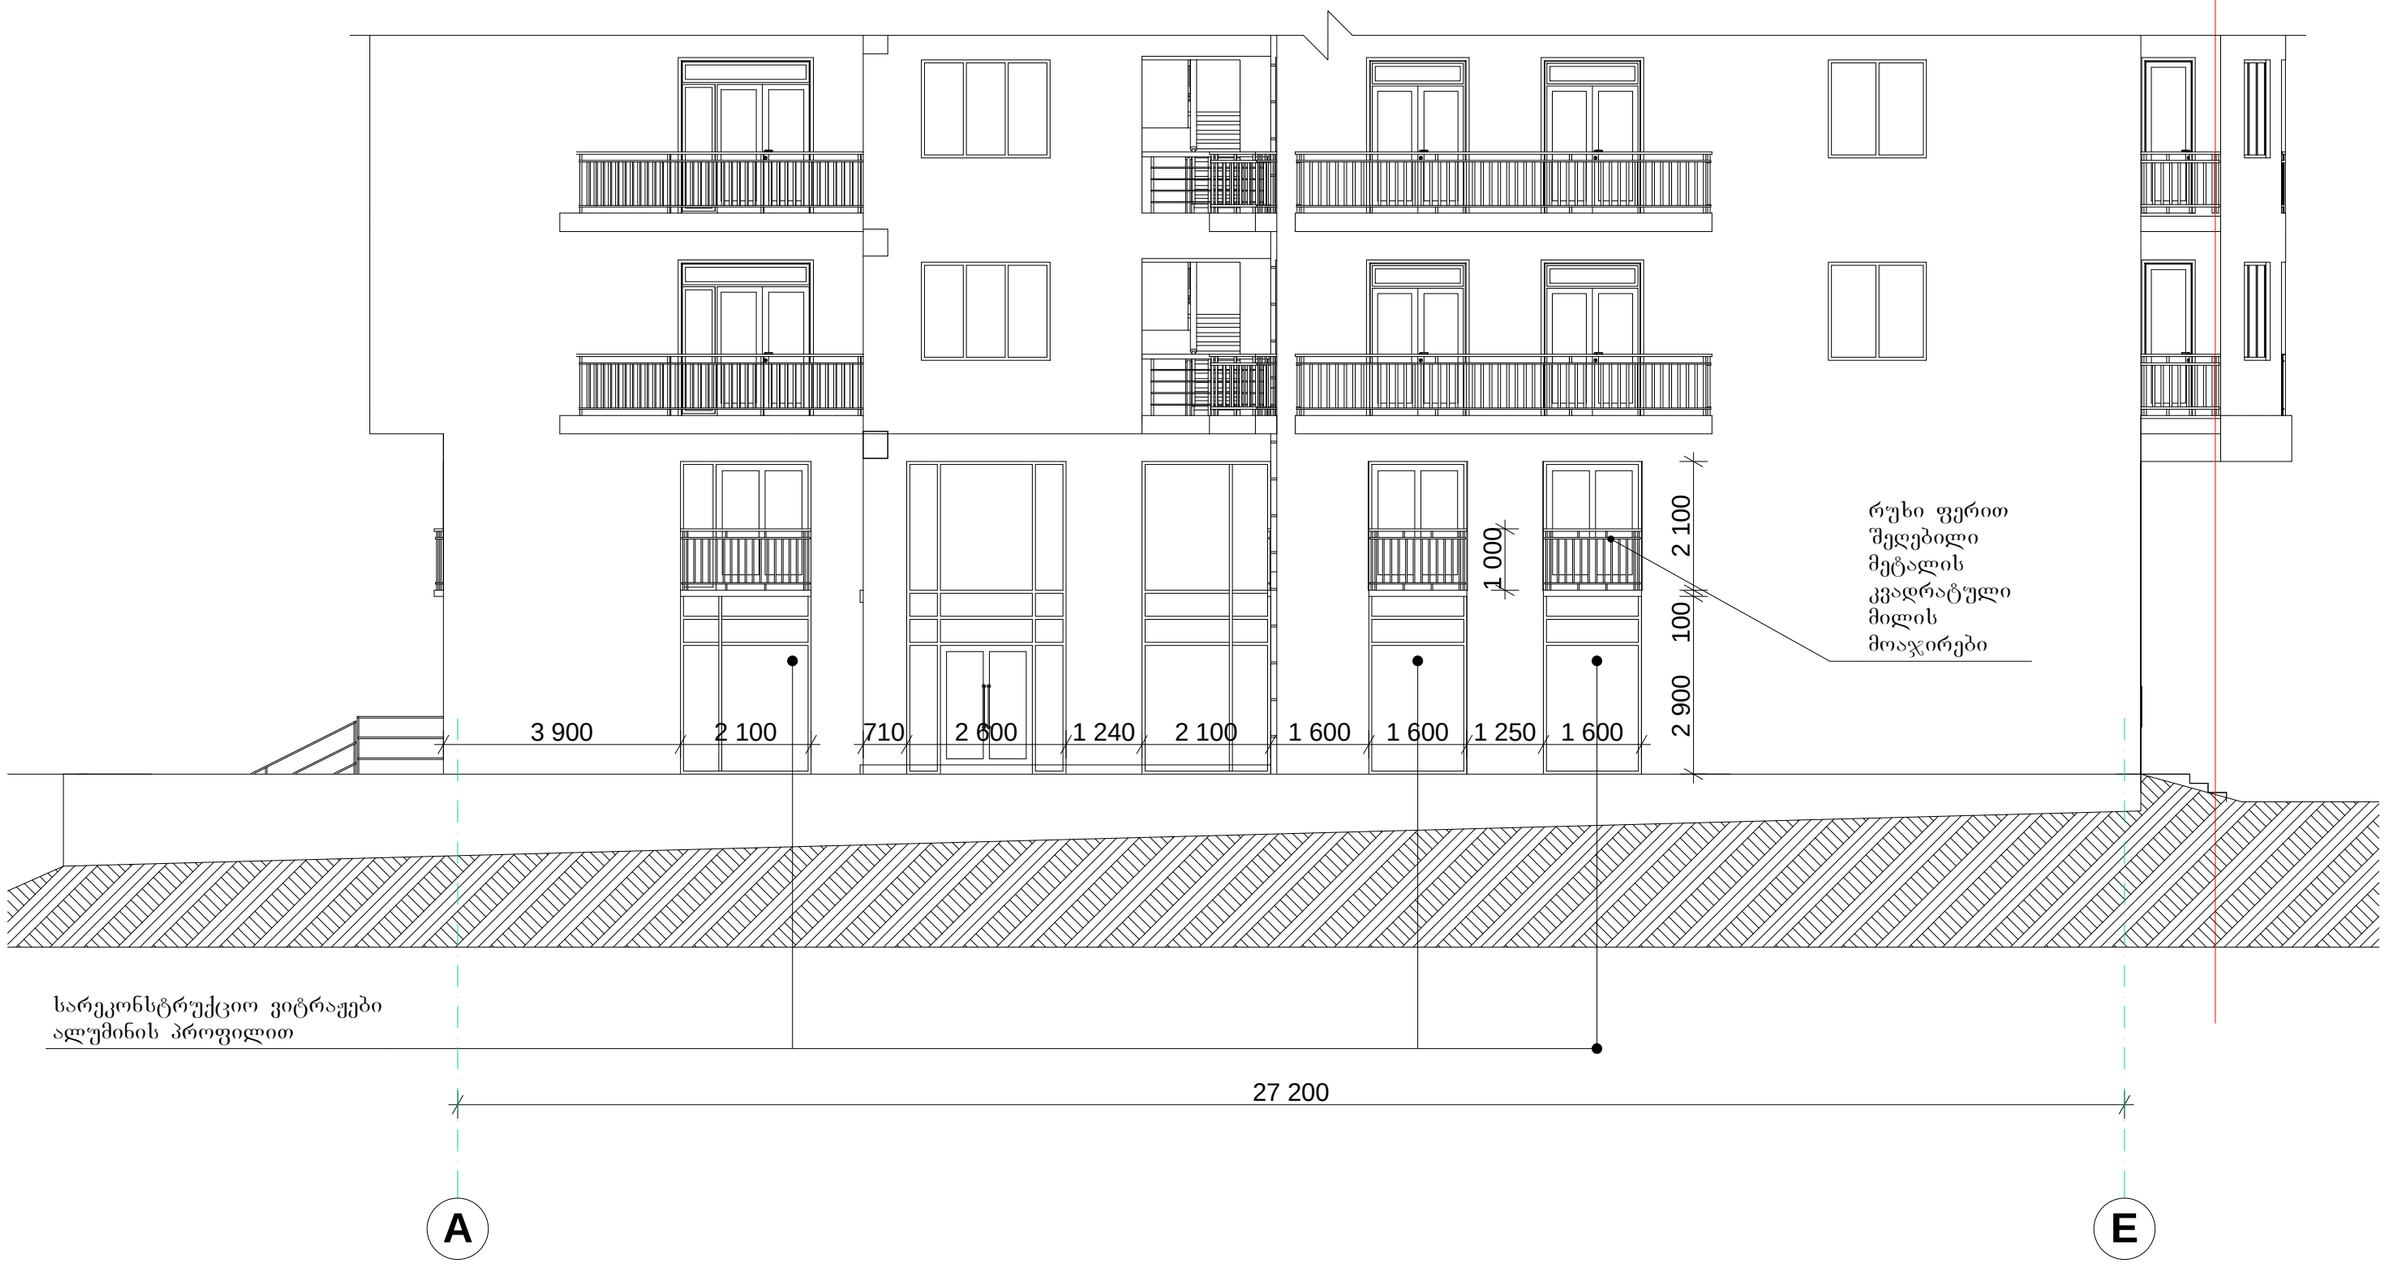

ფასადი E-A ღერძებში
არსებული მდგომარეობა

მ 1:100

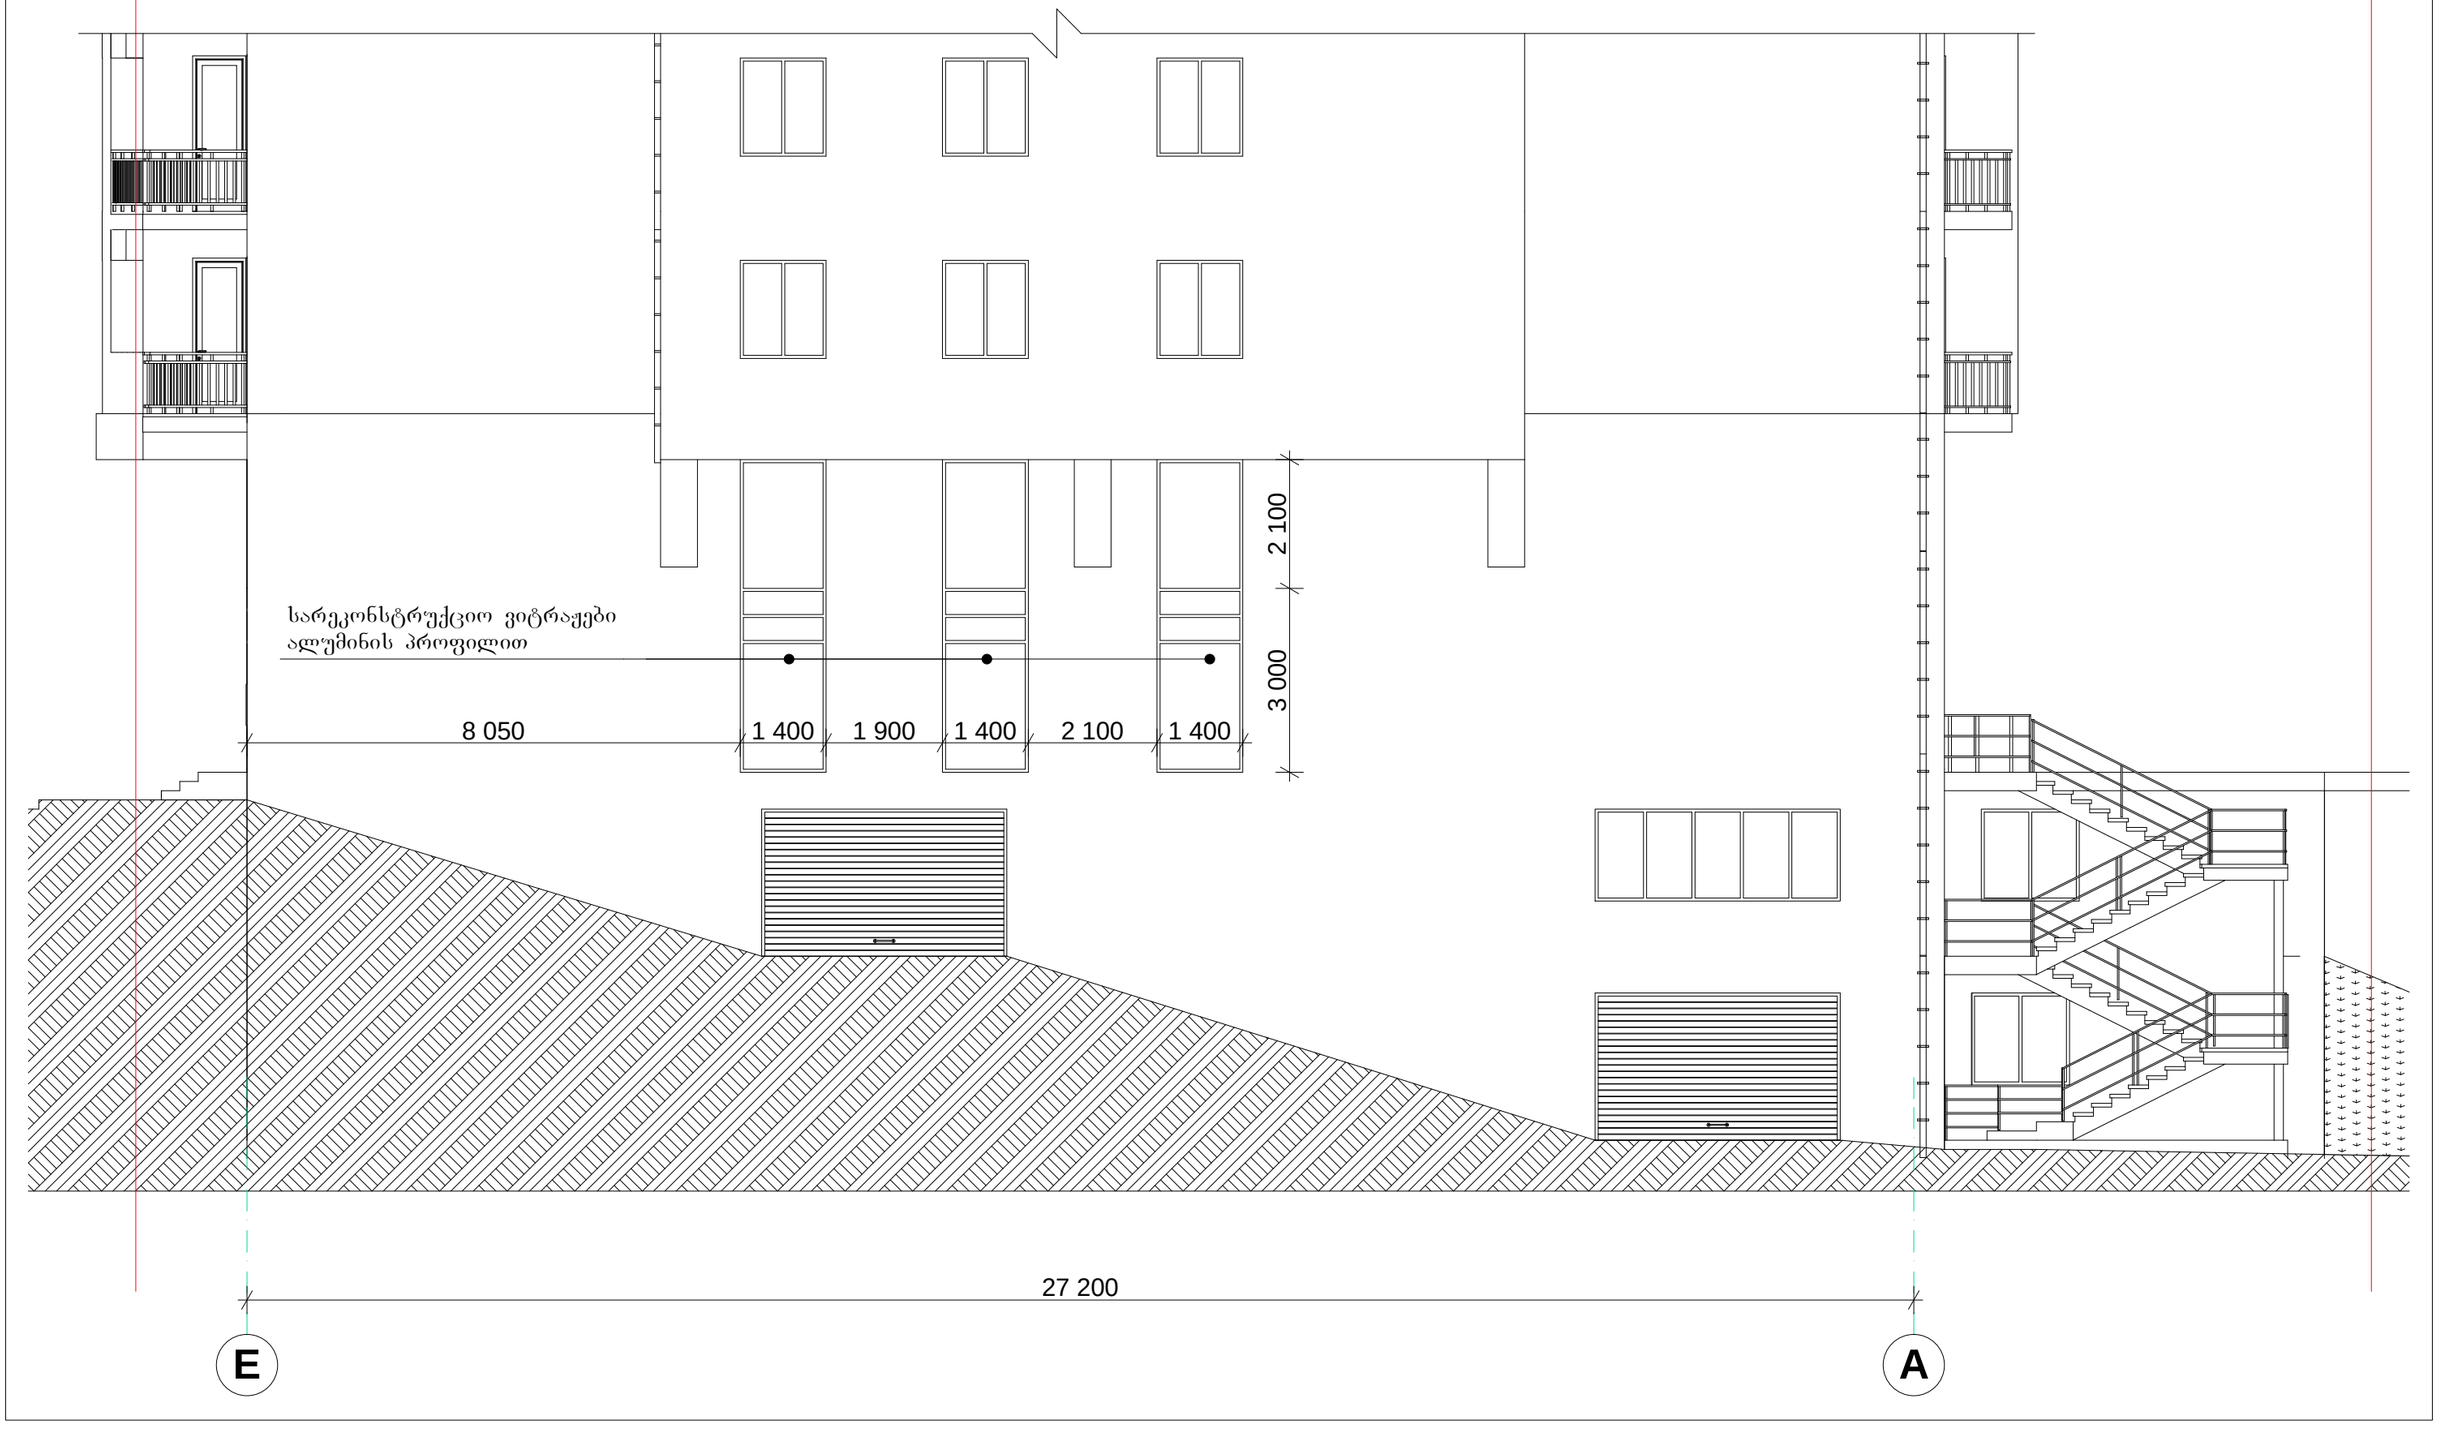

ფასადი E-A ღერძებში
რეკონსტრუქციის შემდეგ

მ 1:200

