საქართველო

ქალაქი თბილისი, ქუჩა წინანდელი, №9 (ნაკვ01/13). 3744კვმ არასასოფლო-სამეურნეო დანიშნულების ს/კ № 01.17.13.001.404 მიწის ნაკვეთის ტოპოგრაფიული

გეგმა

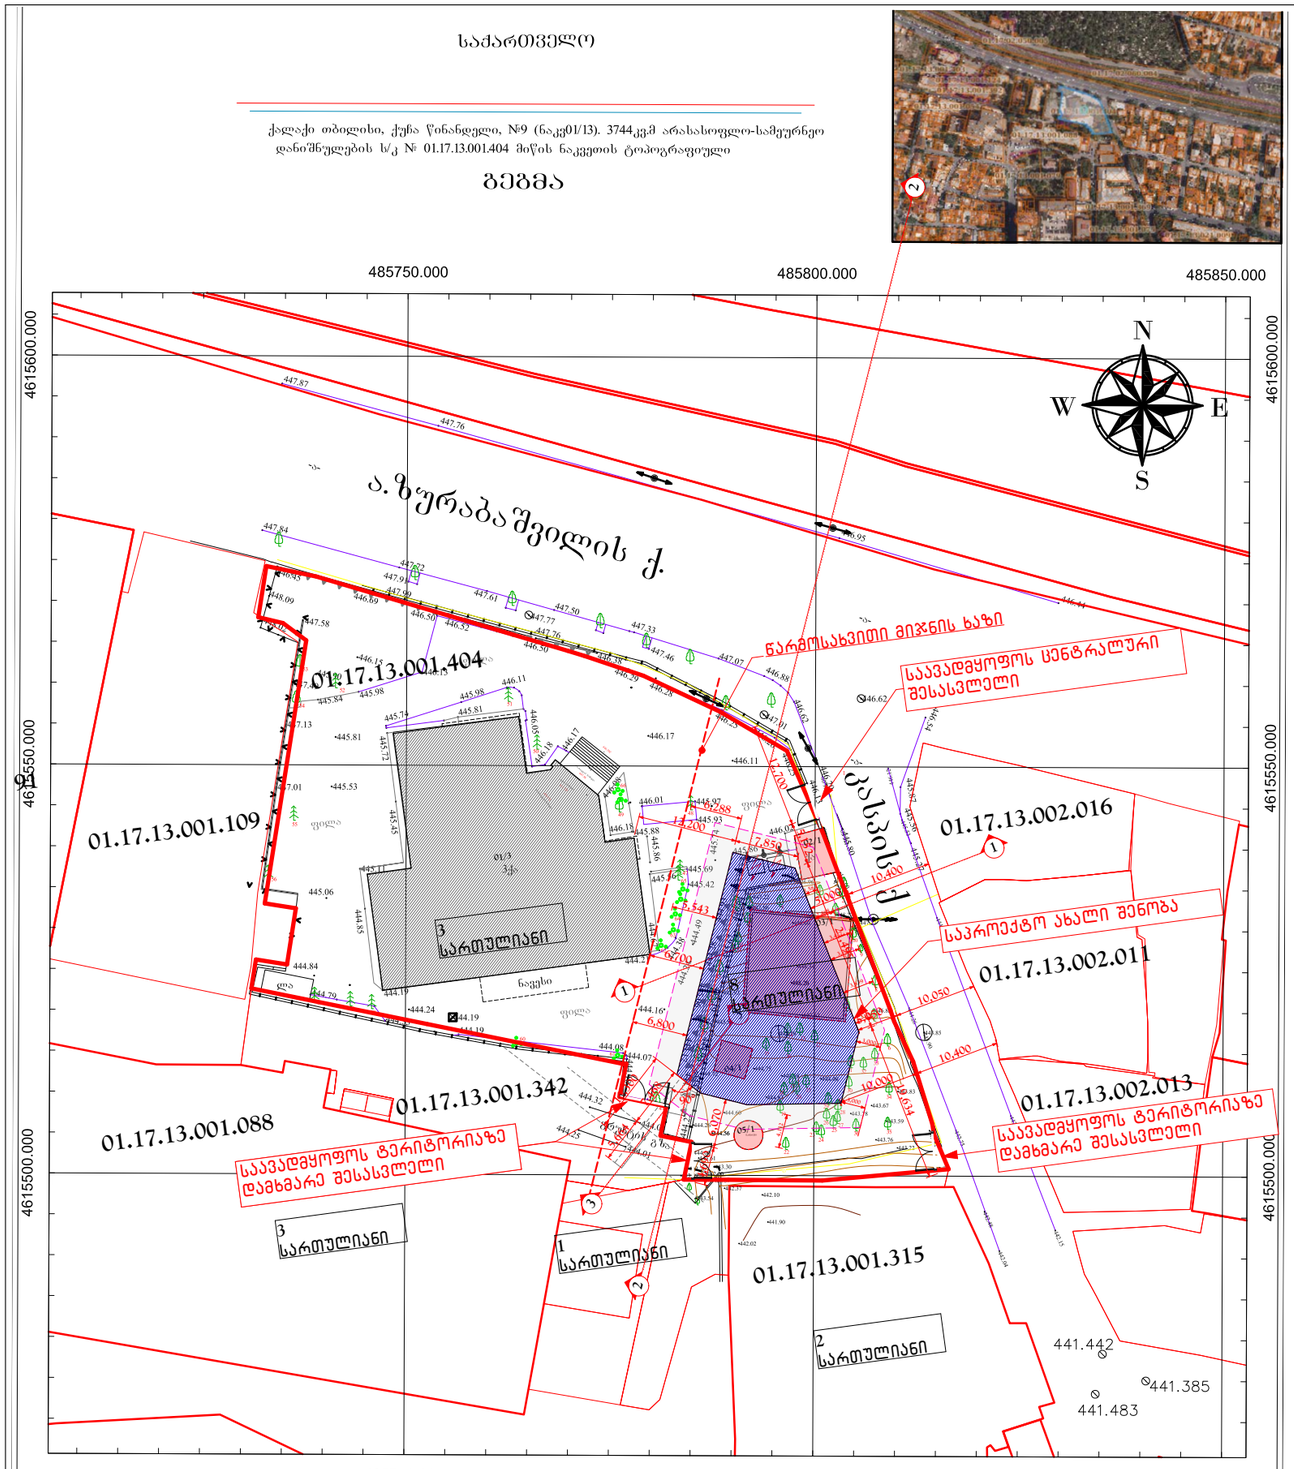

პირობითი აღნიშვნები

WGS 1984-ის კოორდინატთა სისტემის UTM პროექცია

- საკ. შენობა
- არასაკ. შენობა
- ფარდული
- მშენებარე შენობა
- საქრანსფორ. ჯიხური
- ხეები
- გარე განათება
- ბოძიანელი
- ხის ღობე
- ლობე
- ქვის კედელი
- ქედელი
- ფლატე
- რკინიგზა
- საშუალოელექტრო ჯუხი
- ელ. გადამცემი ხაზი
- ჭიშკარი
- ბეტონი
- წყალგაყვანილობა
- კანალიზაციალობა
- ელ. ქსელები
- ბუნებრივი აირი
- სატრანსპორტო ინფრასტრუქტურა
- ინტერნეტ ქსელი

შენიშვნა:1) ნაკვეთის საზღვარი (თუ იგი არის ნახაზზე) მითითებულია დამკვეთის მიერ

2) მიწის სამუშაოების შესრულებისას შეატყობინეთ კომუნიკაციის წარმომადგენლებს

შპს „ბიემჯი გრუპ“
საქართველო, თბილისი, შარტავას ქუჩა 14
ტელ: 598 667070, 577 158039

LTD `BMG GROUP~
14 Sartava St. Tbilisi, Georgia

ტექნიკური დირექტორი:		ზ. ბახსოლაძე
ახლომ:		მჩილინგარაშვილი
დახაზა:		მჩილინგარაშვილი
დამკვეთი:		შპს " თიბილისის სახელობის პრივატ კლინიკა"

მაშტაბი: 1:1000 — 07.06.2022 წ.

მიწის ნაკვეთზე შენობის განთავსების სქემა

მასშტაბი 1 :750

ფორმატი PAPER SIZE	ხელშეკრულების № CONTRACT №	პროექტის № PROJECT №	ფაილის სახელი FILE NAME
A3	...	...	...

პირობითი აღნიშვნები LEGEND

- საპროექტო ტერიტორიაზე ახალი შენობის სავარაუდო განთავსების ადგილი
- საპროექტო ტერიტორიაზე არსებული შენობა
- საპროექტო ტერიტორიაზე სადემონტაჟო შენობა/ნაგებობები
- საპროექტო შენობის სავარაუდო განთავსების ადგილის გარშემო 3 მეტრიანი ზონა ხმ-ნარგავებისთვის
- ჭიშკარი
- ნარჩენსახვითი მიჯნის ხაზი

დამკვეთი PRINCIPAL	შპს. "იოანე მოწყალეს სახელობის პრივატ კლინიკა" ს.კ 404413005
პროექტი PROJECT	საავადმყოფო
მისამართი ADDRESS	ქ. თბილისი, წინანდლის ქ. №9 საკადასტრო კოდი 01.17.13.001.404

პროექტი №	00220506.	
CAD FILE №	00220506.	
თანამდებობა Position	სახელი, გვარი Name, Surname	ხელმოწერა Signature
დირექტორი Chief Architect of the Project	მ. იონიდისი M. Ionidisi	
პრ. მთ. არქიტექტორი Chief Architect of the Project	ნ. ალექსიადისი N. Aleksiadis	
კონსტრუქტორი Constructor	დ. ცანავა D. Canava	
შემსრულა Performing work	ნ. ალექსიადისი N. Aleksiadis	
შემოწმა Checked by	ნ. მაღრაძე N. Magradze	
საავტორო უფლებები: Copyright:		ნ.ალექსიადის N. Aleksiadis

ARCHLab
შპს "ARCHITECTURAL Lab"
ს/კ: 402014388

არქიტექტურული ნაწილი
ARCHITECTURE

მასშ. SCALE	1:750	თარიღი DATE OF ISSUE	12.06.2022
ნახაზის DRWG.		კორექტირება REVISIONS	

№	კორექტ. REV.	თარიღი DATE
1		
2		
3		

სტადია STAGE		ინდექსი INDEX	ფურც. PAGES
მუშა პროექტი Working Draft		A.03	