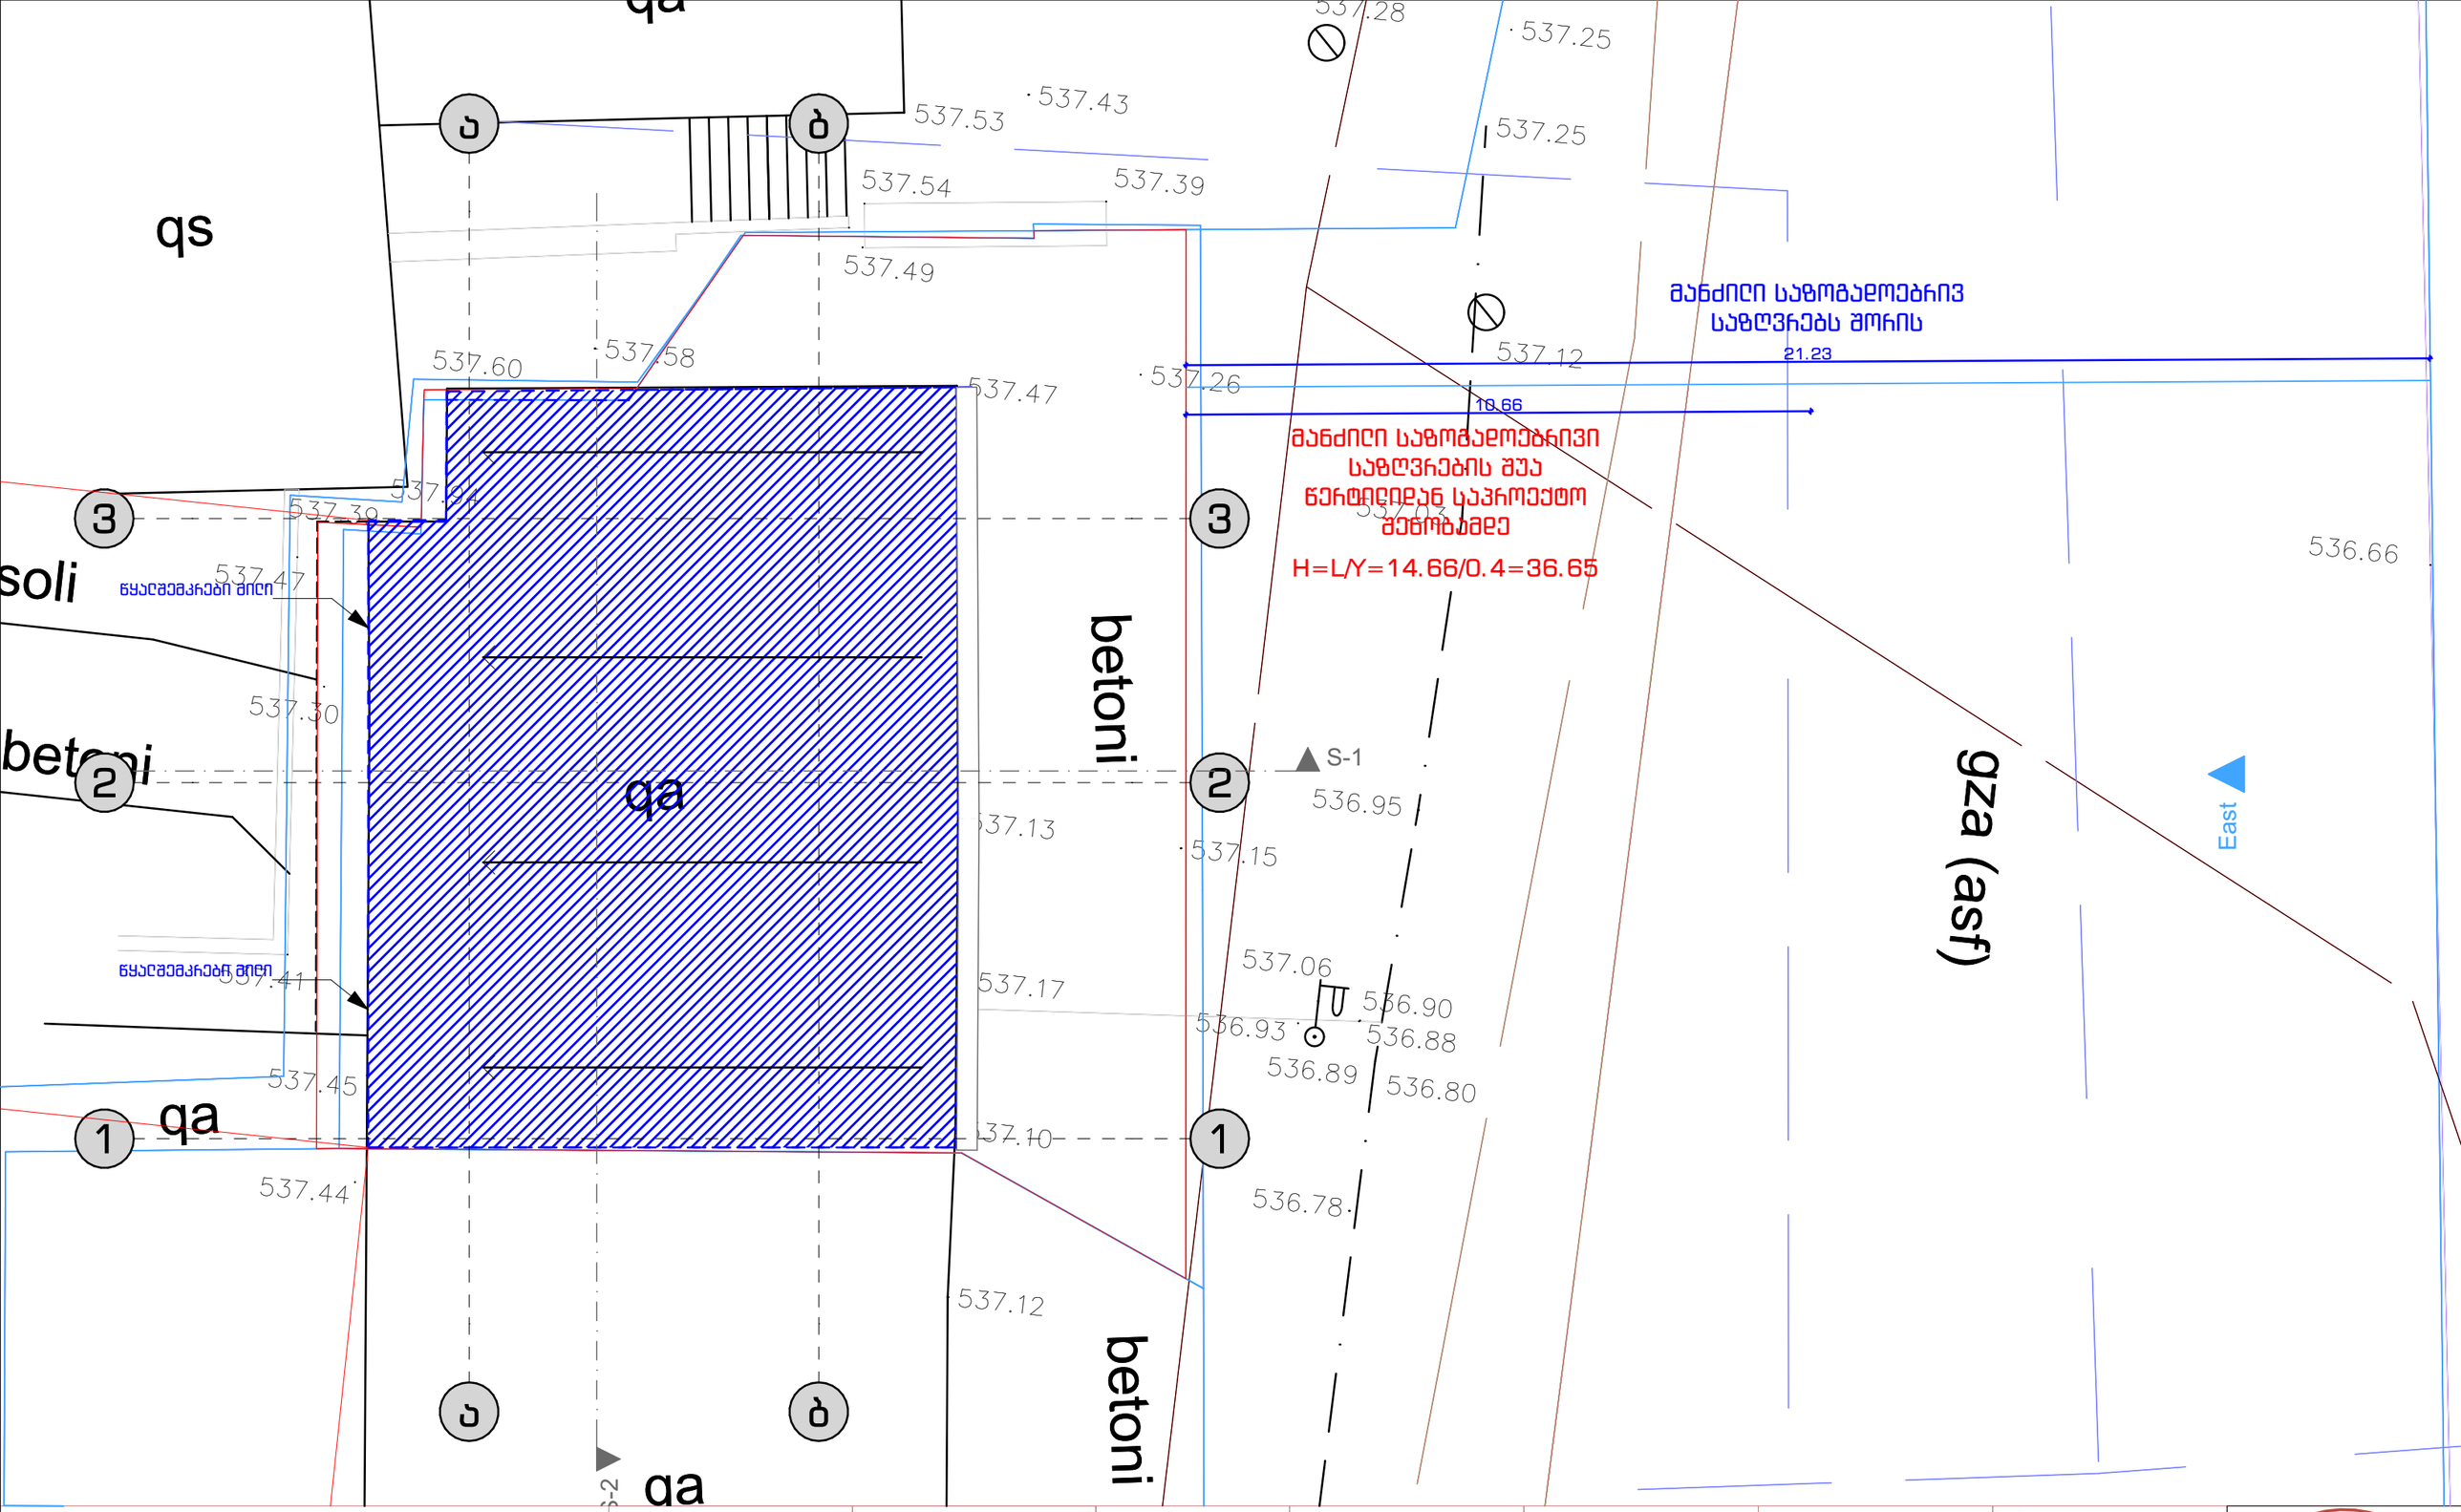


ფართები				ობიექტის მისამართი	ნახაზის დასახელება
კომერციული	113,17 კვ მ			ქალაქი თბილისი, სანდრო ეულის N7	სიმაღლის სქემა
ჯამი	113,17 კვ მ				
					ფორმატი A3
					მასშტაბი 1:100

თანამდებობა	სახელი-გვარი	ხელმოწერა
დირექტორი	დავით შავთვალაძე	
არქიტექტორი	თინათინ გიგაური	
დაამუშავა	თინათინ გიგაური	
დამკვეთი		

შ.პ.ს. "აიმაქსგრუპი"
თბილისი, საბაძის მოედანი,
საბაძის მაუერი, სართული 13
ტელ: 599 17 60 90

2022 წ.

შპს "აიმაქსგრუპი"
iMax GROUP
405314306
"IMAXGROUP" LTD