ტოპოგრაფიული გეგმა

ქ.თბილისი,ვალენტინ თოფურიძის ქ. II შეს.№1

მიწის ნაკვეთის საკადასტრო კოდი 01.10.10.020.170

მიწის ნაკვეთის ფართობი - 2570 კვ.მ

4622350

480300

01.10.10.020.131

01.10.10.020.088

01.10.10.020.067

01.10.10.020.160

01.10.10.020.183

01.10.10.020.170

01.10.10.006.226

7ქს

ს/პორტ.მოედანი

მშენებარე

ნაგავი

ბ/ს

მოხრეშილი

ვ= 150 ავტო/დ

პირობითი აღნიშვნები

მიწისქვეშა კომუნიკაციები	ნაკვეთის საზღვარი	ბუჩქი	ცოცხალი ღობე	ღობე	
კანალიზაცია	შენობა	გაზონი	ხეების რიგი	ბორდიური	
ელ. კაბელი	არკა	სამეთვალყურეო ჭები	ტრანსფორმატორი	ბეტონი	
გაზის მილი	ფარდული	ძეწკლი	რადიო ან ტელე ანძა	ქვაფენილი	
წყლის მილი	კიბე	შადრევანი	ლამპიონები	საყრდენი კედელი	
კავშირგაბმულობა	ფოთლოვანი ხე	ონკანი	ელექტრო ბოძი	ბილიკი	
	წიწვოვანი ხე	წყარო ან ჭა	რკინიგზა	გზის კონტური	
	ხეხილის ხე	ბენზინგასამართი სადგური	ასოციაციური	ფლატე	
	პალმა	მაღალი ძაბვის გადამცემი	მთავარი ასოციაციური	წყლის კონტური	

შპს „არქიტექტურული სახელოსნო“

ა(ა)იპ „საქართველოს არქიტექტორთა ასოციაციის წევრი №2/ასოციაციის №

email: samp_project@dsl.ge

დირექტორი		გ. მირიანაშვილი
ტოპოგრაფი		ი. ცერცვაძე
ტოპოგრაფი		რ.შავაძე
შეასრულა		ა. პაქიაშვილი
მისამართი	ქ.თბილისი, ვ.ფურიძის ქ. II შეს.№1	
დაკვეთა:	მასშტაბი 1:500	10.07.2019წ.

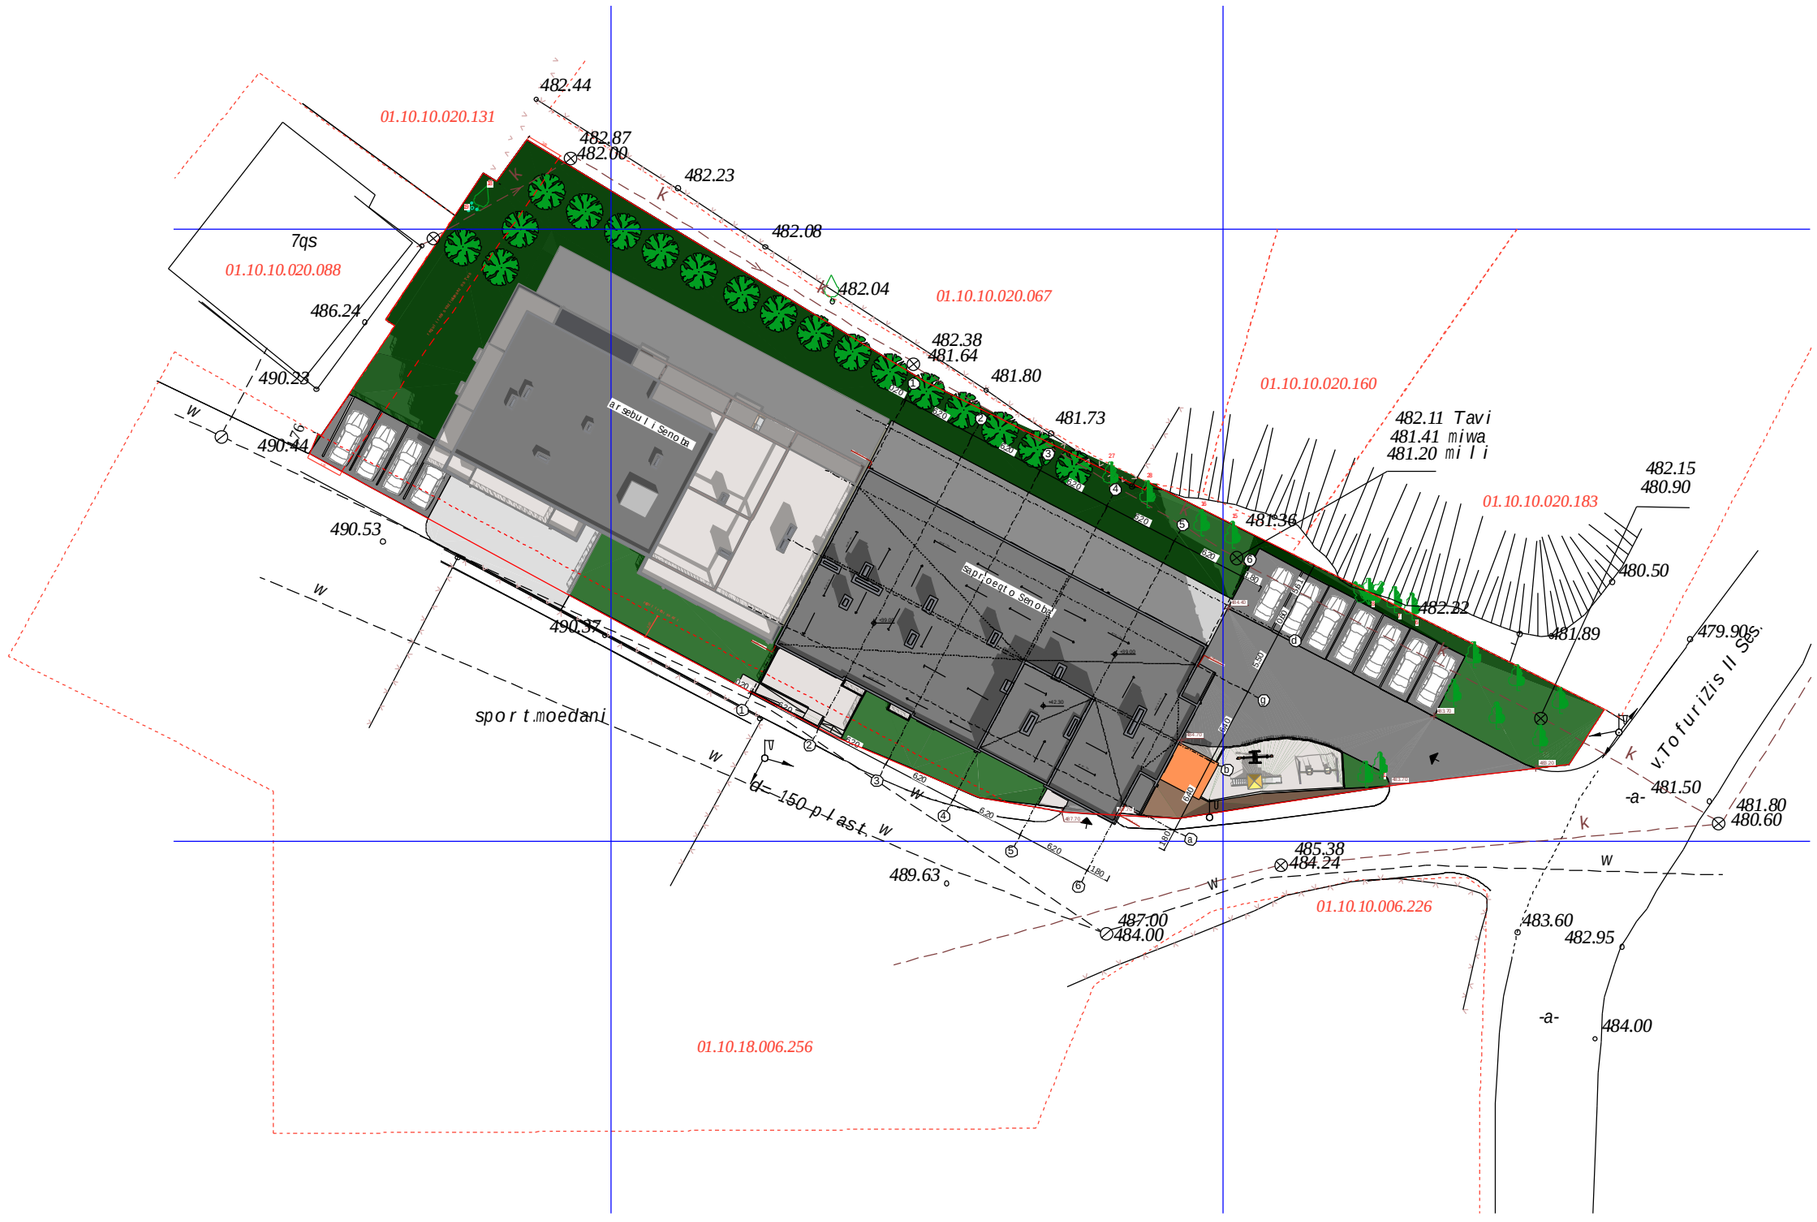

eqsplikacia:

teqnikur-ekonomikuri maCvenebl ebi:

pirobiTiniSnebi

miwisnakveTissazRvari
saavtomobilogza
ezosmoasfalteba
gamwaneba
arsebuli Senoba
saproeqto Senoba
arsebuli xe-mcenare
saproeqto xe-mcenare

N

0 5 10 15 20 25

proeqtis saxelwodeba

q. Tbilisi, valentin TofuriZis quCis
II Sesaxvevi #1-is mimdebared (sak #01.10.10.020.170)
mravalbiniani sacxovrebeli saxlis koreqtirebis
arqiteqturuli proeqti

UAD STUDIO
Urban & Architectural Design

S.p.s. "iuei di studia"
mis.: yifSiZis q. #9b
saidentifikacio kodi: 206218109
el-fosta: uadstudio@yahoo.com

Tanamdeboba	gvari	xelmowera	TariRi
direqtori	a. jobava		
pr. avtori	a. jobava		
pr. Tanaavtori			
masStabi	1:500	gen-gegma	
TariRi			
stadia		furclebi	furceli
proeqti		25	a-01