საპროექტო შენობასთან სახანძრო მანქანების მისადგომი ადგილები მ: 1:300

ქ. თბილისი, დ. აღმაშენებლის ხეივანი №66 (ს/კ №01.72.14.094.691)

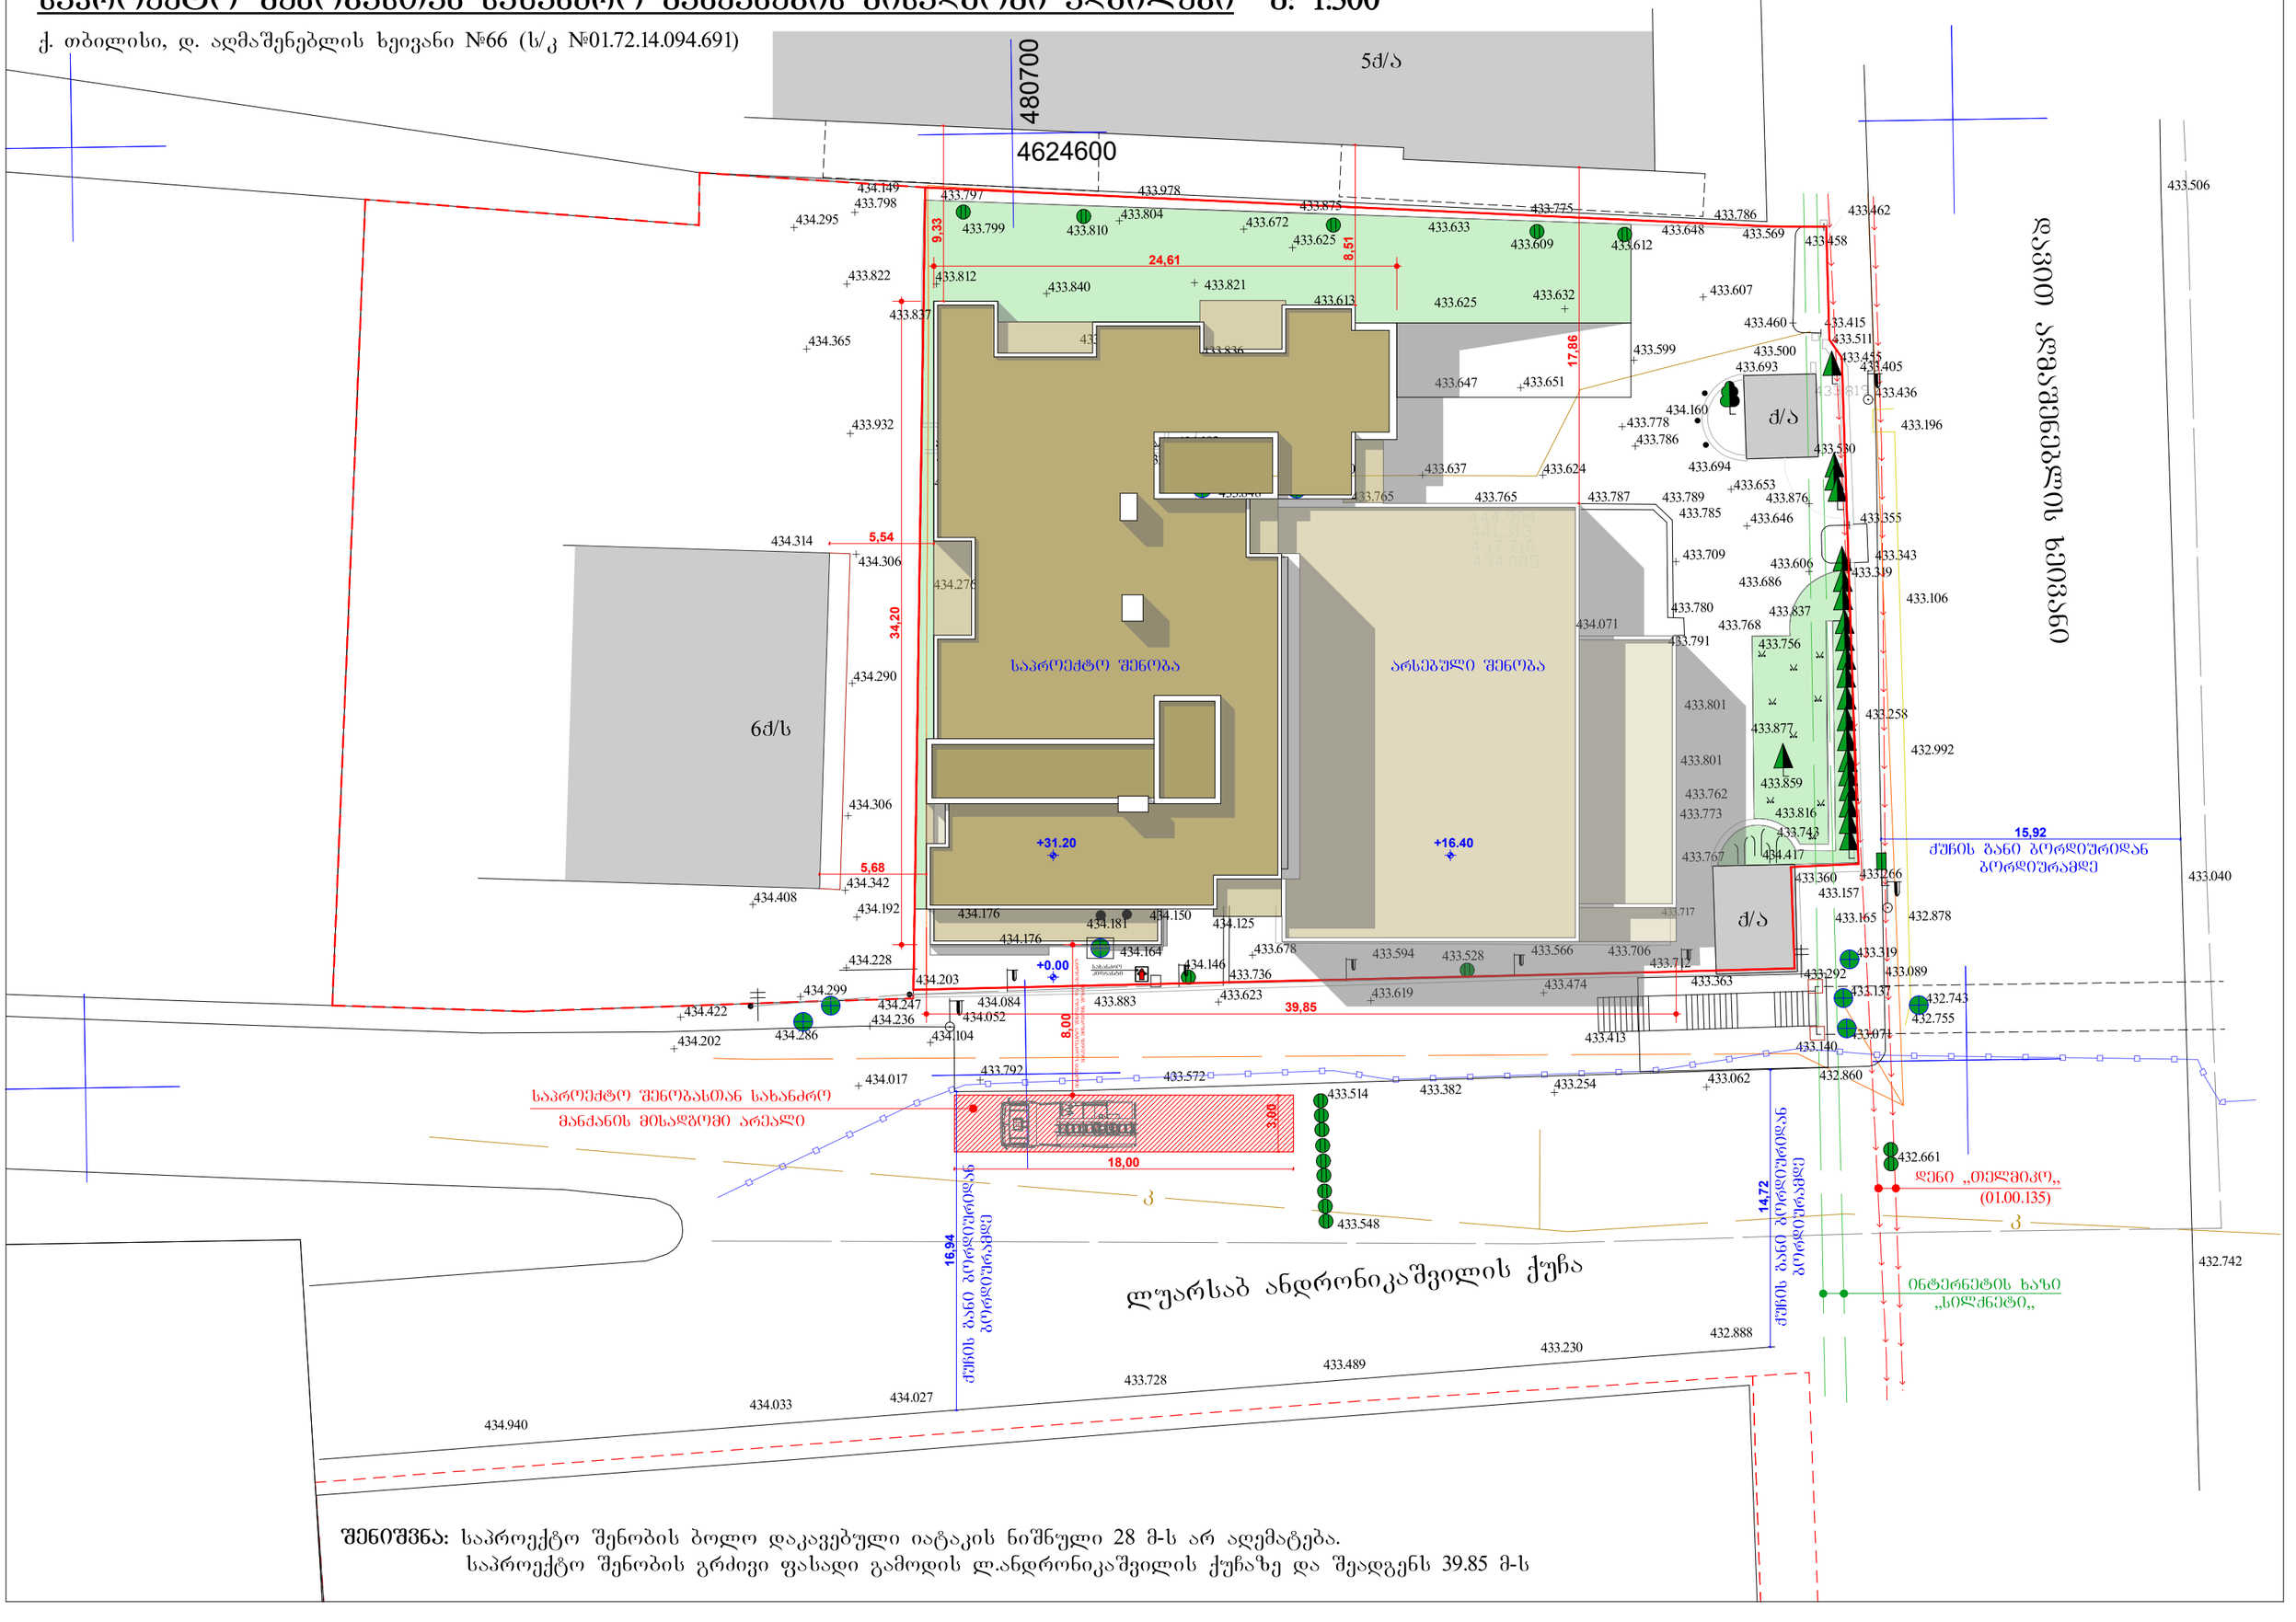

შენიშვნა: საპროექტო შენობის ბოლო დაკავებული იატაკის ნიშნული 28 მ-ს არ აღემატება.
საპროექტო შენობის გრძივი ფასადი გამოდის ლ.ანდრონიკაშვილის ქუჩაზე და შეადგენს 39.85 მ-ს