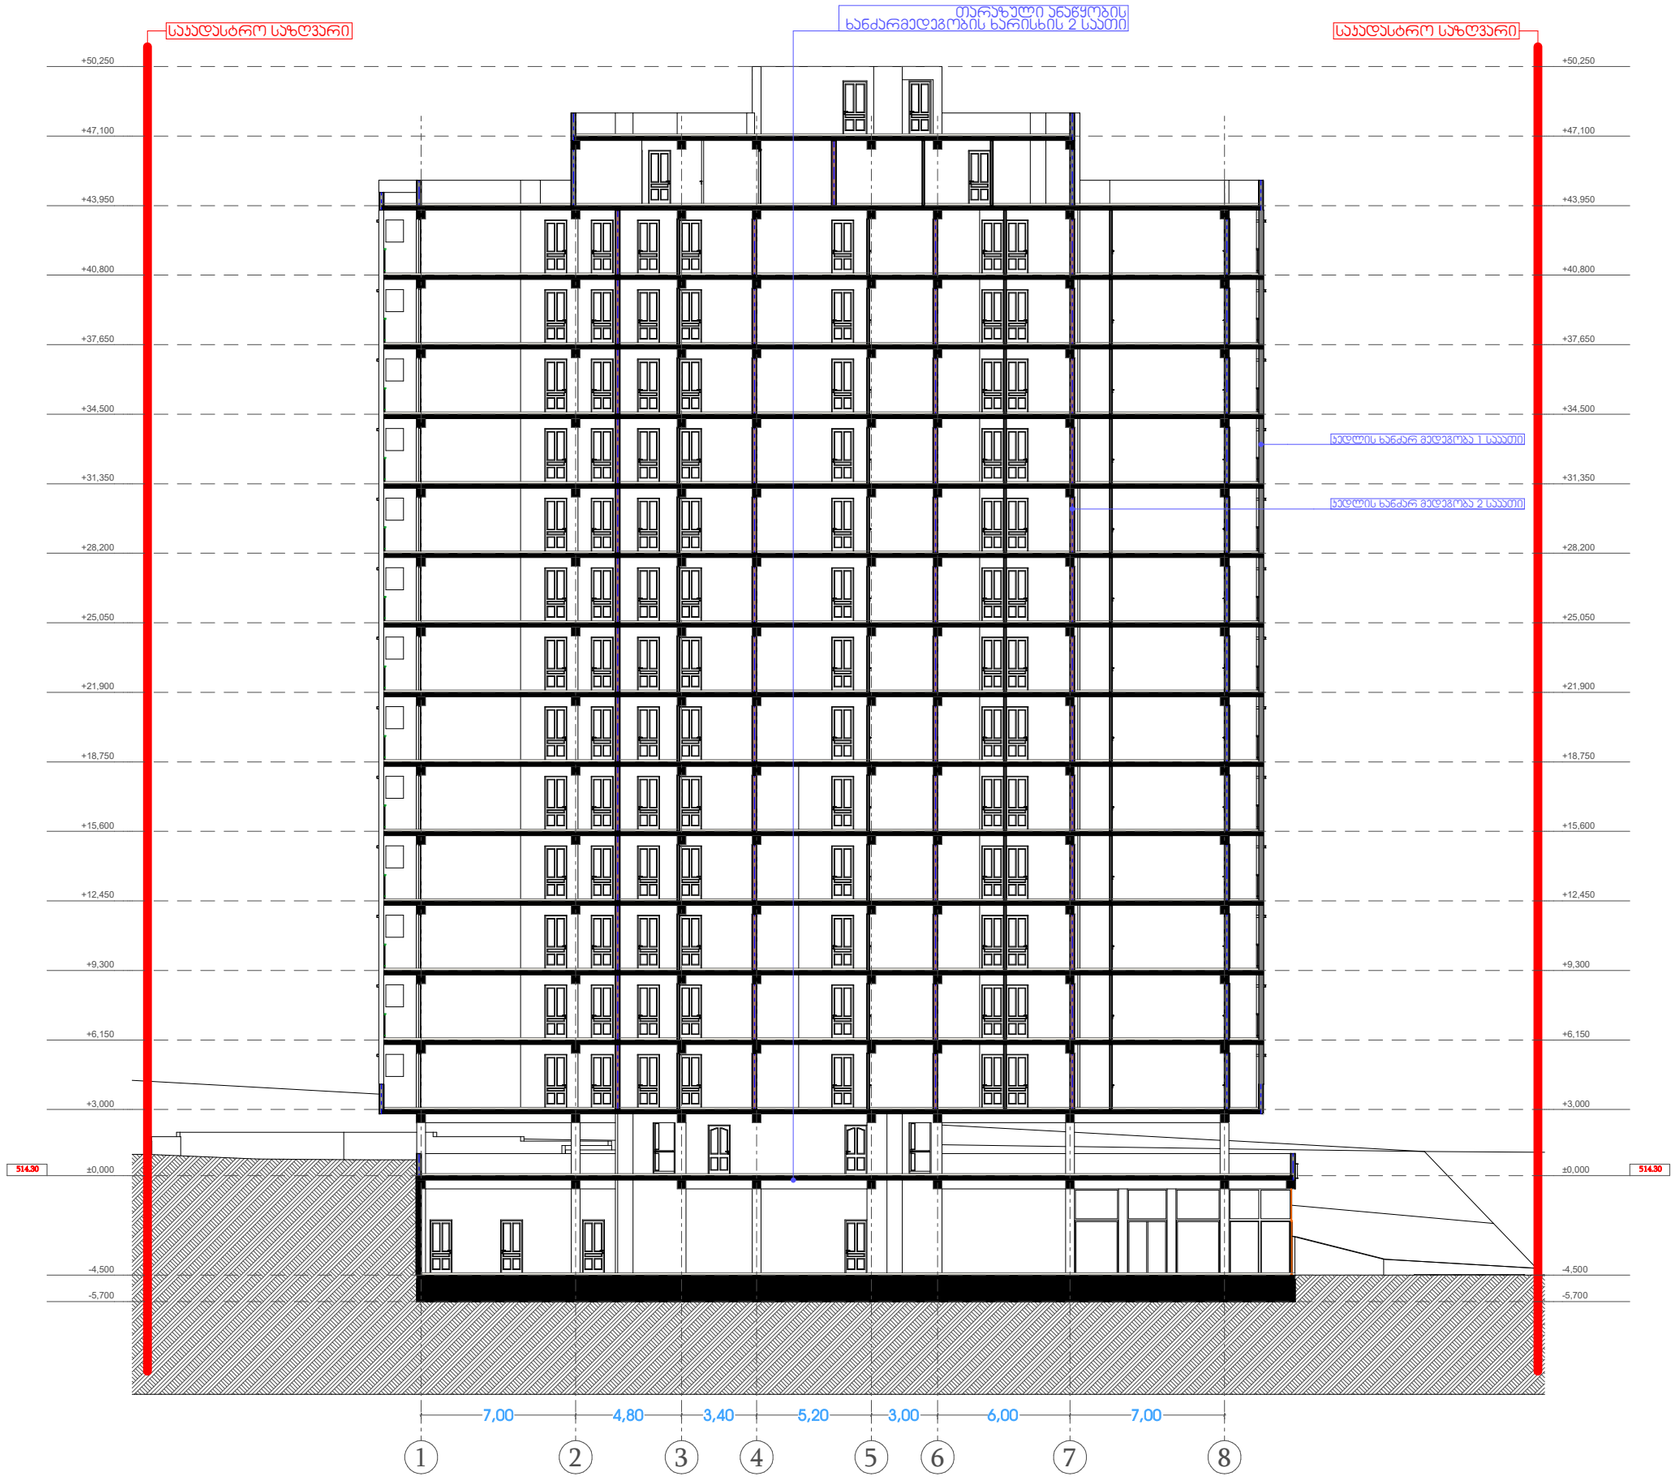

თარიღი	23/05/2022
დამკვეთი:	
შ.პ.ს. "მს ბილდერი"	
შემსრულებელი:	
შ.პ.ს. "პაულონია +"	

პირობითი აღნიშვნები

- ღერძის ხაზი
- საყრდენი ხაზოვანი
- ჭრილის ხაზი
- ბლოკის კედელი
- ბლოკის კედელი (ბიწების გამოყოფა)
- გაბლოკრული ხტიროვის კედელი-ხვეტი
- გათბობა-კონდიციონერის ადგილი
- მისაწვდომი სველი ჯგუფი
- გასასვლელამდე მისადგომი მანძილი
- გასასვლელების შორის სავალი მანძილი
- ჭ-2 / d.d.3 — დატვირთულობის ჯგუფი (მეზობელი) / დატვირთულობის დატვირთვა
- b. #4 56.8 / 43.6 13.2 — საერთო ფართი / საზიარებელი ფართი
- ფართობი მიდის კონტურზე
- შინის ნიშნული
- კედლის ცეცხლმედეგობა (ერთ საათიანი)
- კედლის ცეცხლმედეგობა (ორ საათიანი)
- საფარნაზარი
- ჯრუნტი
- მწვანე საფარი
- ცხაური ტიპის მოპირკეთება (გამშვილი)
- ჩრდილოეთის აღნიშვნა

	სიმზილის სახელწოდება
	სახანძრო მილფდარი
	სახანძრო განყოფილებასთან კავშირის სისტემა
	საავარიო ხმოვანი განგაშის საკომუნიკაციო სისტემა
	ხელის ცეცხლმაქრი
	სახანძრო-სამშველო სამაბარის შიერ გამოსაყენებელი მილაერთებელი ჰიდრანტი
	კვამლის ავტომატური აღმომჩენი
	კვამლზე მორეაგირე მატნებელი
	ავტოსამუეი
	სახანძრო განგაშის ხელით სამართავი კოლოფი
	გასასვლელი

შენიშვნა

1. შენობის მონოლითური სველების და კედლის რაოდენობა, კონფიგურაცია და ზომა შეიძლება შეიცვალოს შენობის გამარტივებისა და ეკონომიის უფრო ლეგალ კონსტრუქციის მოთხოვნის ნიშნულზე
2. პროექტში ჩაწერილი რელიეფის კონფიგურაცია შეიძლება შეიცვალოს მცირედით.
3. შენობის გარე და შიდა კედლის საფეხურების ზომა და რაოდენობა შეიძლება მცირედით შეიცვალოს.
4. ფიქრებების, კარისა და სხვა დეთების მოძრავი ფრთების მიმართულება და რაოდენობა შეიძლება იყოს სხვადასხვა, შეჯამებისად შეიძლება მცირედის პროექტის სისქე

პროექტის დასახელება

მრავალბინიანი საცხოვრებელი სახლი

მისამართი

დ. კვაჭანტირაძის ქუჩა

ნახაზის დასახელება

ჭრილი "1-1"

თანამდებობა	ხელმოწერა	გვარი
დირექტორი		ლ. ხავთასი
პროექტის ავტორი		ი. ხავთასი
არქიტექტორი		დ. მუწუკიშვილი
კონსტრუქტორი		

მასშტაბი	1:150
ფორმატი	A2

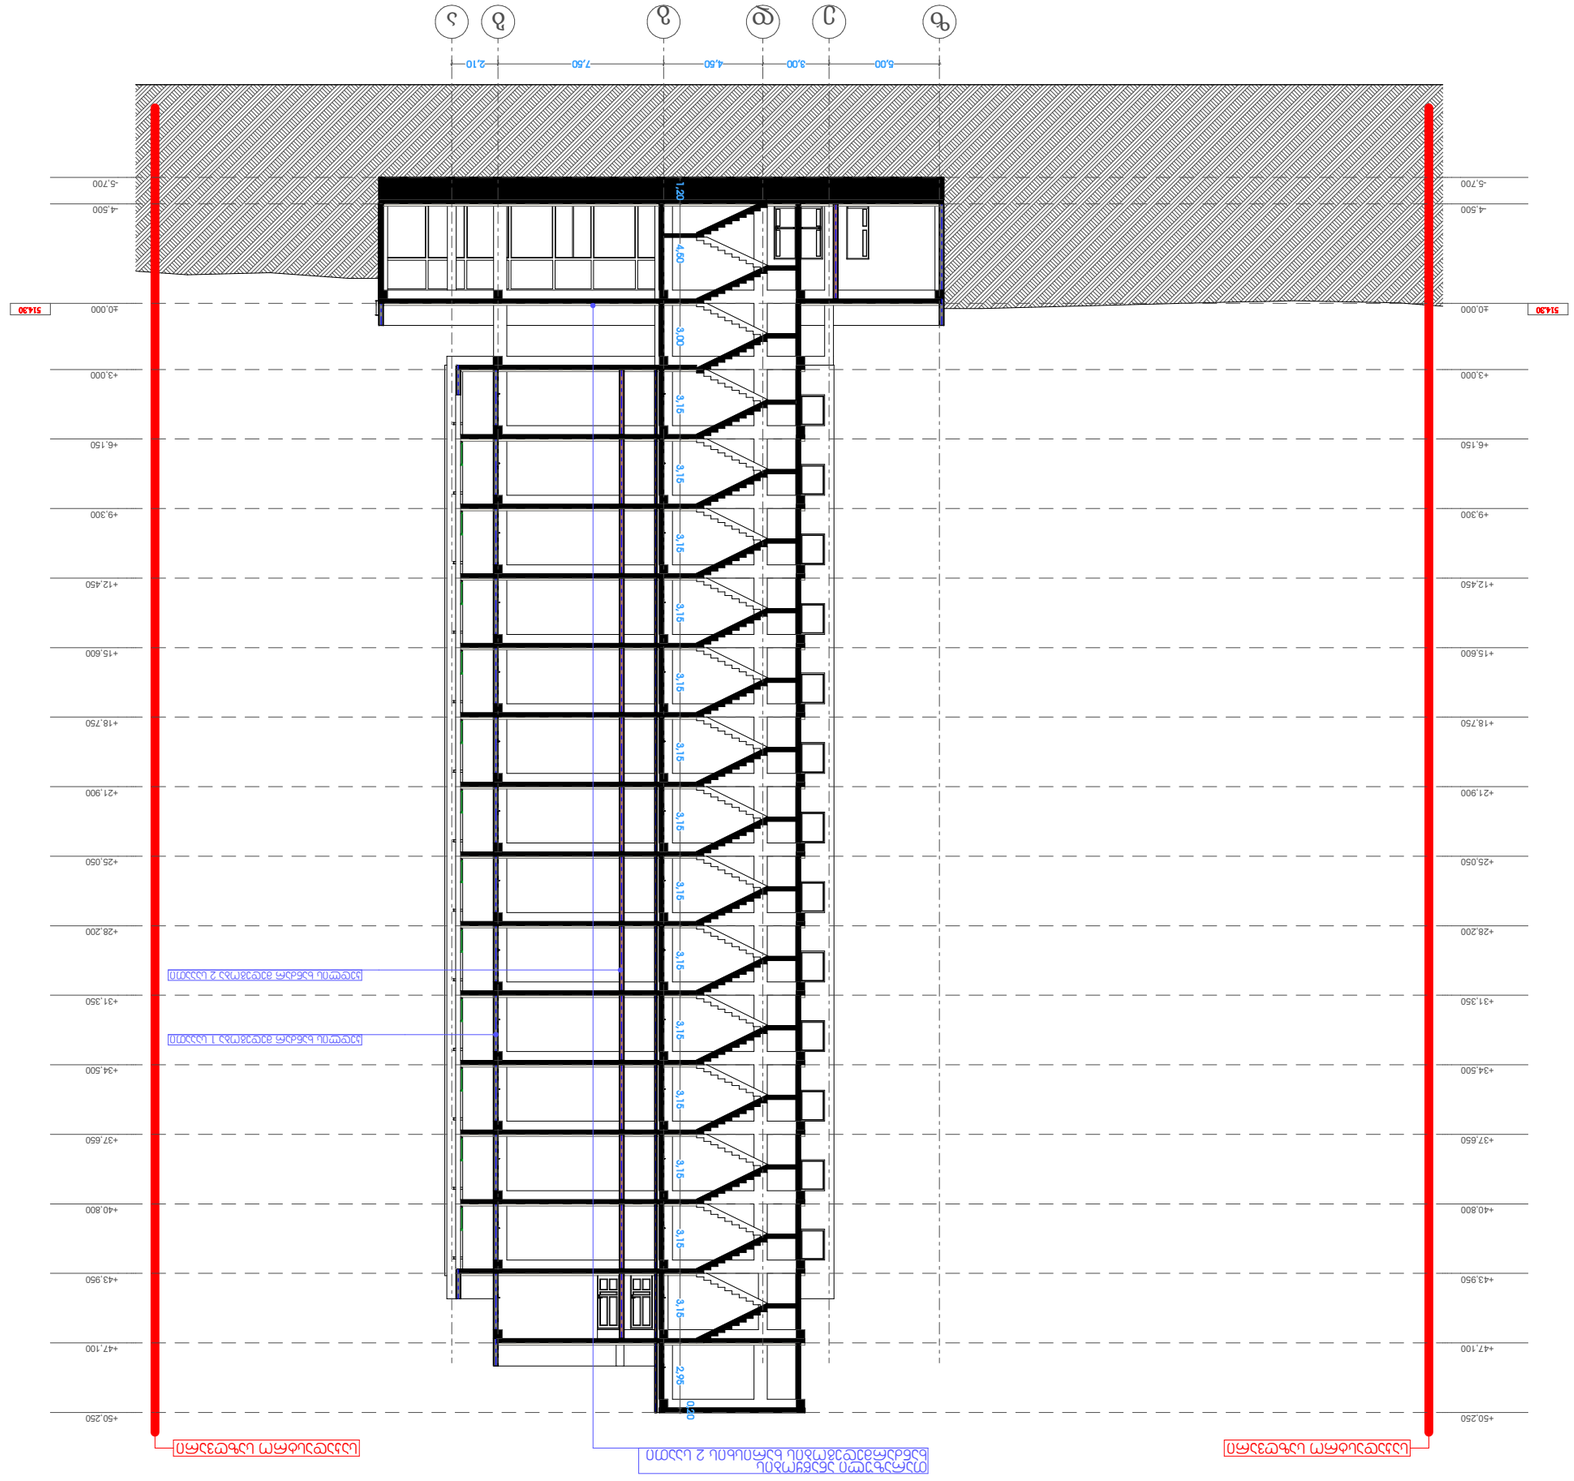

ჩ

დირექტორი ლ. ხავთასი

პროექტის ავტორი ი. ხავთასი

კონსტრუქტორი

ნახაზის დასახელება

მასშტაბი 1:150

ფორმატი A2

პროექტის დასახელება

მრავალბინიანი საცხოვრებელი სახლი

მისამართი

დ. კვაჭანტირაძის ქუჩა

თარიღი 23/05/2022

დამკვეთი:

შემსრულებელი:

შ.პ.ს. "პაულონია +"

თანამდებობა ხელმოწერა გვარი

არქიტექტორი დ. მუნჯიშვილი

Type A

სახანძრო მილდგარი

სახანძრო განყოფილებასთან კავშირის სისტემა

საგანგებო ხმოვანი განგაშის საკომუნიკაციო სისტემა

ხელის ცეცხლმაქრი

სახანძრო-სამაშველო სამსახურის მიერ
გამოსაყენებლი მისაერთებელი ჰიდრანტი

კვამლის ავტომატური აღმომჩენი

კვამლზე მორეაგირე მაუწყებელი

ავტოსაშხეფი

სიმბოლოს სახელწოდება

სახანძრო განგაშის ხელით სამართავი კოლოფი

გასასვლელი

შ.პ.ს. "მს ბილდერი"

sc-2
d.d.3
b. #4
43.6 13.2

56.8

პირობითი აღნიშვნები

შენიშვნა
1. შენობის მონოლითური სვეტების და კოჭების
რაოდენობა, კონფიგურაცია და ზომა შეიძლება
შეიცვალოს შენობის გაბარიტებისა და ვიზუალის
უცვლელად კონსტრუქტორის მოთხოვნის
საფუძველზე.
2. პროექტში ნაჩვენები რელიეფის კონფიგურაცია
შეიძლება შეიცვალოს მცირედით.
3. შენობის გარე და შიდა კიბეების საფეხურების
ზომა და რაოდენობა შეიძლება შეიცვალოს
მცირედით.
4. ვიტრაჟების, კარისა და სხვა ღიობების მოძრავი
ფრთების მიმართულება და რაოდენობა შეიძლება
იყოს სხვადასხვა, შესაბამისად შეიძლება შეიცვალოს
პროფილის სისქე

ბლოკის კედელი (ბინების გამყოფი)

ღერძის ხაზი

საკადასტრო საზღვარი

ა

ბლოკის კედელი

გაძლიერებული ბეტონის კედელი-სვეტი

გათბობა-კონდიცირების ადგილი

მისაწვდომი სვლა გეზი

გასასვლელამდე მისადგომი მანძილი

დაკავებულობის ჯგუფი (ქვეჯგუფი)
დაკავებულობის დატვირთვა

საერთო ფართი
საზაფხულო ფართი
ფართობი შიდა კონტურზე
ბინის ნომერი

კედლის ცეცხლმედეგობა (ერთ საათიანი)

კედლის ცეცხლმედეგობა (ორ საათიანი)

სადარბაზო

გრუნტი

მწვანე საფარი

ცხაური ტიპის მოპირკეთება (გამჭოლი)

ჩრდილოეთის აღნიშვნა

ჭრილის ხაზი

გასასვლელებს შორის სავალი მანძილი

ზ

ე

დ

გ

ბ

ა

-5,700 -5,700

-4,500 -4,500

±0,000 ±0,000

+3,000 +3,000

+6,150 +6,150

+9,300 +9,300

+12,450 +12,450

+15,600 +15,600

+18,750 +18,750

+21,900 +21,900

+25,050 +25,050

+28,200 +28,200

+31,350 +31,350

+34,500 +34,500

+37,650 +37,650

+40,800 +40,800

+43,950 +43,950

+47,100 +47,100

+50,250 +50,250

5,00 3,00 4,50 7,50 2,10 1,20 4,50 3,00 3,15 3,15 3,15 3,15 3,15 3,15 3,15 3,15 3,15 3,15 3,15 3,15 3,15 3,15 2,95 0,20

საკადასტრო საზღვარი

კედლის ხანძარ მედეგობა 2 სააათი

კედლის ხანძარ მედეგობა 1 სააათი

საკადასტრო საზღვარი

514.30 514.30

თარაზული ანაწყობის
ხანძარმედეგობის ხარისხის 2 საათი

ჭრილი "2-2"

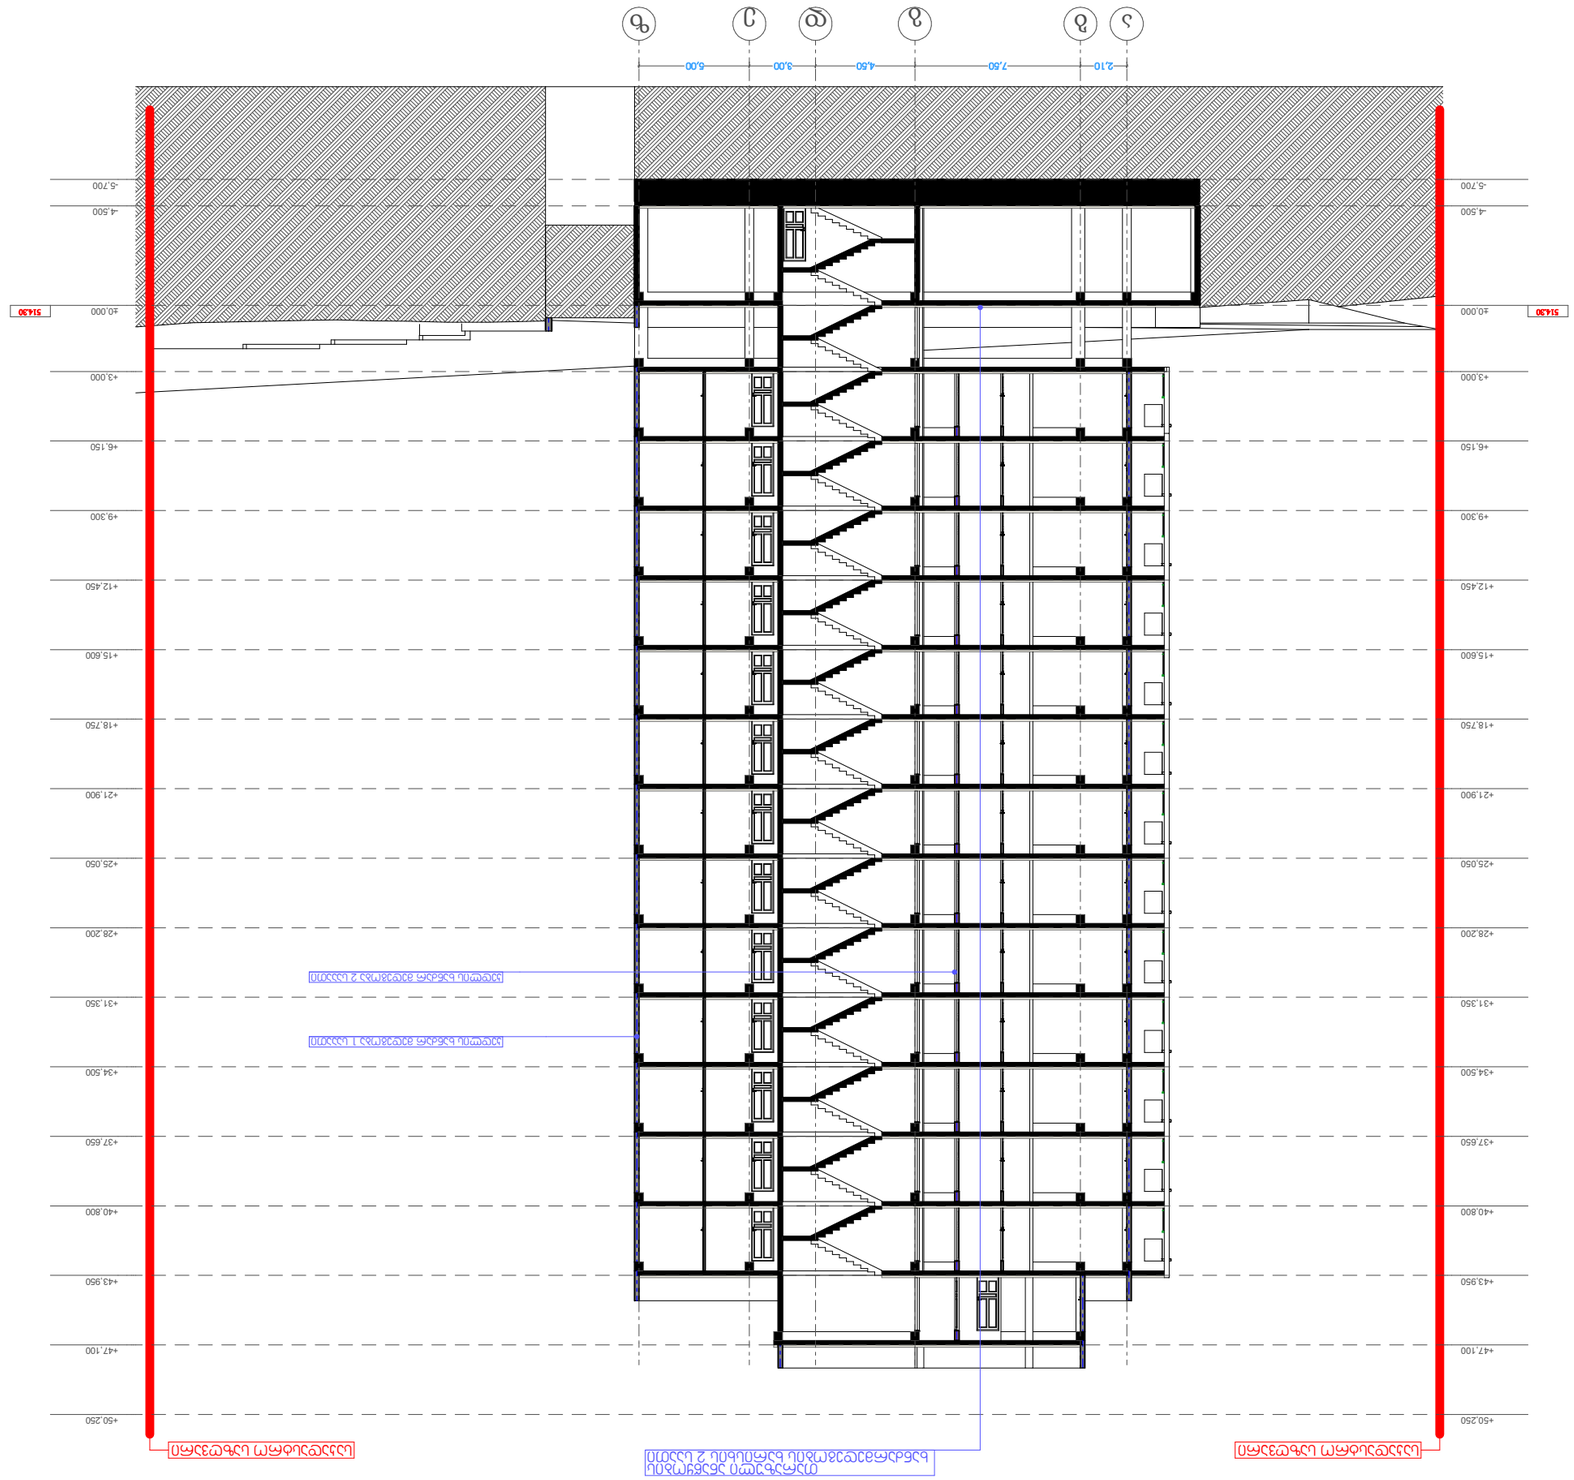

ჩ

დირექტორი ლ. ხავთასი

პროექტის ავტორი ი. ხავთასი

კონსტრუქტორი

ნახაზის დასახელება

მასშტაბი 1:150

ფორმატი A2

პროექტის დასახელება

მრავალბინიანი საცხოვრებელი სახლი

მისამართი

დ. კვაჭანტირაძის ქუჩა

თარიღი 23/05/2022

დამკვეთი:

შემსრულებელი:

შ.პ.ს. "პაულონია +"

თანამდებობა ხელმოწერა გვარი

არქიტექტორი დ. მუნჯიშვილი

Type A

სახანძრო მილდგარი

სახანძრო განყოფილებასთან კავშირის სისტემა

საგანგებო ხმოვანი განგაშის საკომუნიკაციო სისტემა

ხელის ცეცხლმაქრი

სახანძრო-სამაშველო სამსახურის მიერ
გამოსაყენებლი მისაერთებელი ჰიდრანტი

კვამლის ავტომატური აღმომჩენი

კვამლზე მორეაგირე მაუწყებელი

ავტოსაშხეფი

სიმბოლოს სახელწოდება

სახანძრო განგაშის ხელით სამართავი კოლოფი

გასასვლელი

შ.პ.ს. "მს ბილდერი"

sc-2
d.d.3
b. #4
43.6 13.2

56.8

პირობითი აღნიშვნები

შენიშვნა
1. შენობის მონოლითური სვეტების და კოჭების
რაოდენობა, კონფიგურაცია და ზომა შეიძლება
შეიცვალოს შენობის გაბარიტებისა და ვიზუალის
უცვლელად კონსტრუქტორის მოთხოვნის
საფუძველზე.
2. პროექტში ნაჩვენები რელიეფის კონფიგურაცია
შეიძლება შეიცვალოს მცირედით.
3. შენობის გარე და შიდა კიბეების საფეხურების
ზომა და რაოდენობა შეიძლება შეიცვალოს
მცირედით.
4. ვიტრაჟების, კარისა და სხვა ღიობების მოძრავი
ფრთების მიმართულება და რაოდენობა შეიძლება
იყოს სხვადასხვა, შესაბამისად შეიძლება შეიცვალოს
პროფილის სისქე

ბლოკის კედელი (ბინების გამყოფი)

ღერძის ხაზი

საკადასტრო საზღვარი

ა

ბლოკის კედელი

გაძლიერებული ბეტონის კედელი-სვეტი

გათბობა-კონდიცირების ადგილი

მისაწვდომი სვლა გეზი

გასასვლელამდე მისადგომი მანძილი

დაკავებულობის ჯგუფი (ქვეჯგუფი)
დაკავებულობის დატვირთვა

საერთო ფართი
საზაფხულო ფართი
ფართობი შიდა კონტურზე
ბინის ნომერი

კედლის ცეცხლმედეგობა (ერთ საათიანი)

კედლის ცეცხლმედეგობა (ორ საათიანი)

სადარბაზო

გრუნტი

მწვანე საფარი

ცხაური ტიპის მოპირკეთება (გამჭოლი)

ჩრდილოეთის აღნიშვნა

ჭრილის ხაზი

გასასვლელებს შორის სავალი მანძილი

ა ბ გ დ ე ზ

-5,700 -5,700

-4,500 -4,500

±0,000 ±0,000

+3,000 +3,000

+6,150 +6,150

+9,300 +9,300

+12,450 +12,450

+15,600 +15,600

+18,750 +18,750

+21,900 +21,900

+25,050 +25,050

+28,200 +28,200

+31,350 +31,350

+34,500 +34,500

+37,650 +37,650

+40,800 +40,800

+43,950 +43,950

+47,100 +47,100

+50,250 +50,250

2,10 7,50 4,50 3,00 5,00

საკადასტრო საზღვარი

კედლის ხანძარ მედეგობა 2 სააათი

კედლის ხანძარ მედეგობა 1 სააათი

საკადასტრო საზღვარი

514.30 514.30

თარაზული ანაწყობის
ხანძარმედეგობის ხარისხის 2 საათი

ჭრილი "3-3"