თარიღი	23/05/2022
დამკვეთი:	
შ.პ.ს. "მს ბილდერი"	
შემსრულებელი:	
შ.პ.ს. "პაულონია +"	

პირობითი აღნიშვნები

- ნაკვეთის საზღვარი
- საკადასტრო საზღვარი
- ქრილის ხაზი
- ხიდაკის კედელი
- ხიდაკის კედელი (მიწისქვეშა გამოყვანა)
- გაბლიტრებული ხეტონის კედელი-ხვეტი
- გათხრა-კონდიციონერის ადგილი
- მისაწვდომი სველი ჯერი
- გასასვლელებზე მისადგომი მანძილი
- გასასვლელების შორის საცალი მანძილი
- ქ=2 / ქ.ქ.3 — დაცვეტულობის ჯგუფი (ქვეჯგუფი) / დაცვეტულობის დატვირთვა
- b. #4 56.8 / 43.6 13.2 — ბეტონი ფირით / სარკმლიანი ფირით; ფირითი მიედა კონტურზე მინის ნიშნული
- კედლის ცეცხლმედეგობა (ერთ საათიანი)
- კედლის ცეცხლმედეგობა (ორ საათიანი)
- საფარზანაო
- ჯიხური
- მწვანე საფარი
- ცხაური ტიპის მოპირკეთება (გამწოლი)
- ჩრდილოეთის აღნიშნა

	სიმბოლოს საზღვრები
	სახანძრო მილსადარი
	სახანძრო განგაშილებასთან კავშირის სისტემა
	საგანგაშო ხმოვანი განგაშის საკომუნიკაციო სისტემა
	ხელის ცეცხლმაქრი
	სახანძრო-სამაშველო სამსახურის მიერ გამოსაყენებლი მისაერთებელი მოედანზე
	კვამლის ავტომატური აღმომჩენი
	კვამლზე მორეაგირე მატენებელი
	ავტომაშუქი
	სახანძრო განგაშის ხელით სამართავი კოლოფი
	გასასვლელი

შენიშვნა


1. შენობის მონოლითური სექტების და კიბეების რაოდენობა, კონფიგურაცია და ზომა შეიძლება შეიცვალოს შენობის გამარტივების და ეკონომიის უფლებელად კონსტრუქტორის მოთხოვნის ნებართვით.
2. პროექტში ჩართული რელიეფის კონფიგურაცია შეიძლება შეიცვალოს მცირედით.
3. შენობის გარე და შიდა კიბეების საფეხურების ზომა და რაოდენობა შეიძლება შეიცვალოს მცირედით.
4. ვიტრაჟების, კარისა და სხვა ღიობების მოძრავი ფრთების მიმართულება და რაოდენობა შეიძლება იყოს სხვადასხვა, მხედამხედ შეიძლება შეიცვალოს პროექტის სისტე

პროექტის დასახელება	მრავალბინიანი საცხოვრებელი სახლი
მისამართი	დ. კვაჭანტირაძის ქუჩა
ნახაზის დასახელება	გენგეგმა

თანამდებობა	ხელმოწერა	გვარი
დირექტორი		ლ. ხავთასი
პროექტის ავტორი		ი. ხავთასი
არქიტექტორი		დ. მუნჯიშვილი
კონსტრუქტორი		

მასშტაბი	1:500
ფორმატი	A2

H=L/0.4 = 19.55/0.4=48.875

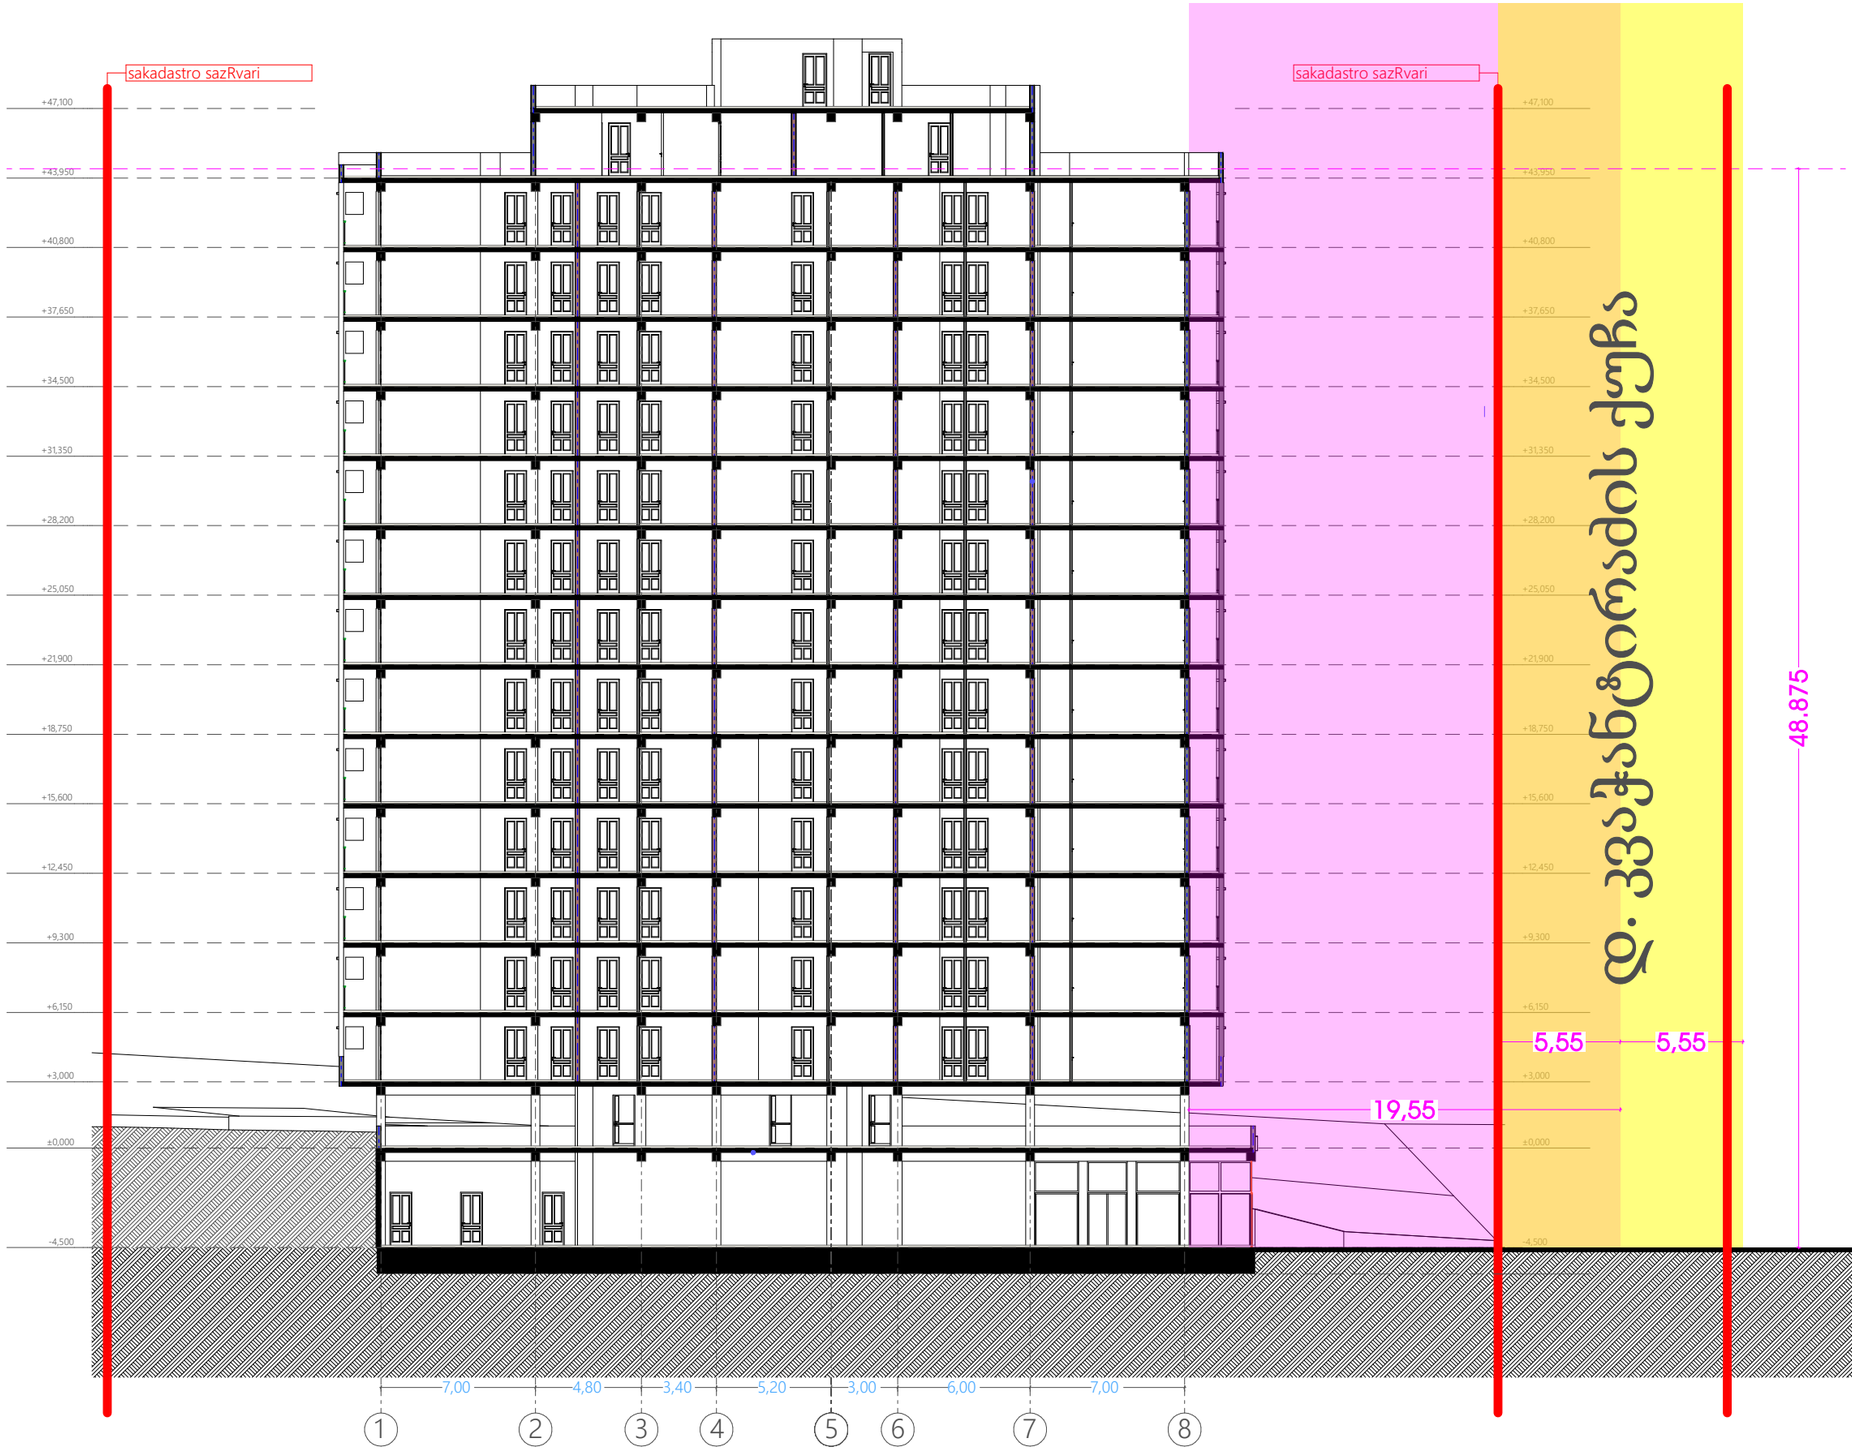

თარიღი	23/05/2022

დამკვეთი:

შ.პ.ს. "მს ბილდერი"

შემსრულებელი:

შ.პ.ს. "პაულონია +"

პიროზითი აღნიშვნები

- ნულის ხაზი
- საკადასტრო საზღვარი
- ჭრილის ხაზი
- ხვრელის კედელი
- ხვრელის კედელი (ბიეტის გამოყოფა)
- გაბეტონებული ხტეინის კედელი-ხვეტი
- გათხრა-კონდიციონერის ადგილი
- მისაწვდომი სვლა გენ
- გასასვლელამდე მისადგომი მანძილი
- გასასვლელის შორის საგალი მანძილი
- დაცვითულობის კედელი (ქვეკედელი)
- დაცვითულობის დატვირთვა
- საერთო ფართი
- სარგებლიანი ფართი
- ფართობი მიდგა კონტურზე
- ბინის ნომერი
- კედლის ცეცხლმედეგობა (ერთ საათიანი)
- კედლის ცეცხლმედეგობა (ორ საათიანი)
- საფარნაზარი
- ჭერები
- მწვანე საფარი
- ცხელი ტიპის მოპირკეთება (გამწოლი)
- ჩრდილოეთის აღნიშვნა

	სიმბოლოს სახელწოდება
	სახანძრო მილგაყვანი
	სახანძრო განგაშის ხელით ჩართვის ადგილი
	საგანგებო ხმოვანი განგაშის საკომუნიკაციო სისტემა
	ხელის ცეცხლმაქრი
	სახანძრო-სამაშველო სამსახურის მიერ გამოსაყენებლად მიზანშეწონილი ბიგრანტი
	კვამლის ავტომატური აღმომჩენი
	კვამლზე მორეაგირე მაუწყებელი
	ავტომაშუქი
	სახანძრო განგაშის ხელით სამართავი კოლოფი
	გასასვლელი

შენიშვნა

1. შენობის მონოლითური სექტების და კიბეების რაოდენობა, კონფიგურაცია და ზომა შეიძლება შეიცვალოს შენობის გამარჯვების და ეროზიული ეფექტების კონსტრუქციის მოთხოვნის საფუძველზე
2. პროექტში ჩაწერილი რელიეფის კონფიგურაცია შეიძლება შეიცვალოს მცირედით.
3. შენობის გარე და შიდა კიბეების სიგანეების ზომა და რაოდენობა შეიძლება შეიცვალოს მცირედით.
4. ეიტერფეისის, კარისა და სხვა დეთმების მიმრეი ფრთების მიმართულება და რაოდენობა შეიძლება იყოს სხვადასხვა, მეზობლებად შეიძლება შეიცვალოს პროექტის სანდე

პროექტის დასახელება

მრავალბინიანი საცხოვრებელი სახლი

მისამართი

დ. კვაჭანტირაძის ქუჩა

ნახაზის დასახელება

თანამდებობა	ხელმოწერა	გვარი
დირექტორი		ლ. ხავთასი
პროექტის ავტორი		ი. ხავთასი
არქიტექტორი		დ. მუნჯიშვილი
კონსტრუქტორი		

მასშტაბი	1:500
ფორმატი	A2