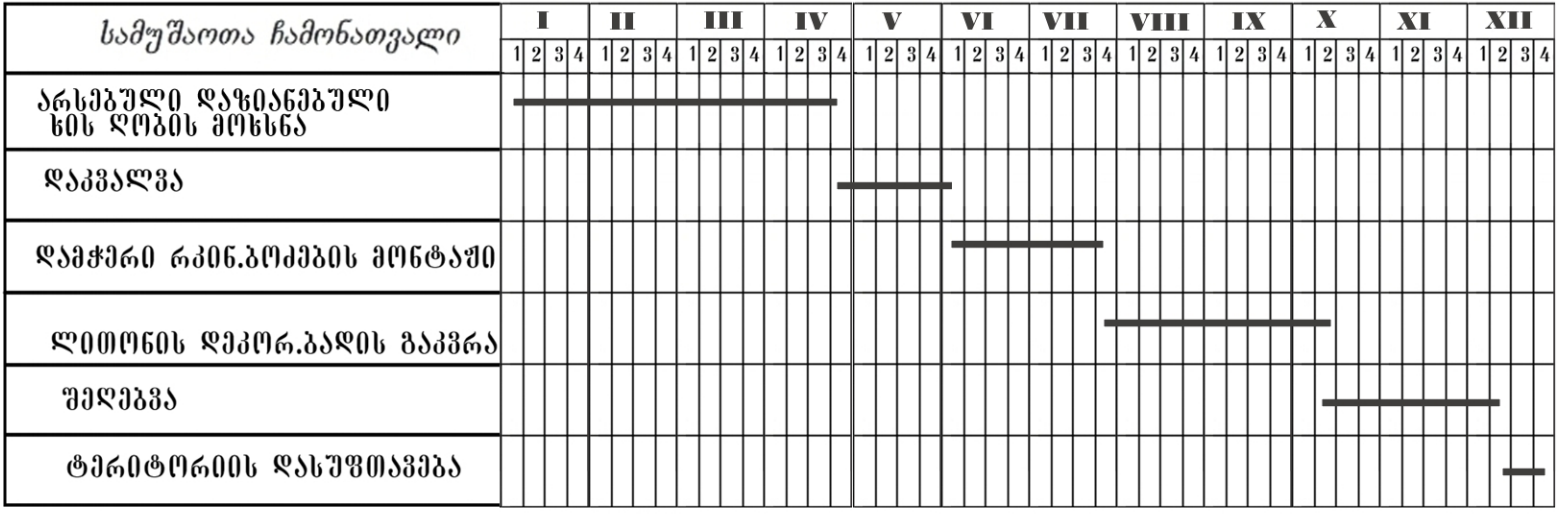

შ.პ.ს. „ლ. დ ზ ი..“		ქ.თბილისი. დუტუ მეგრელიძის ქუჩა №2-ში მდებარე სასტუმრო „ნატა..“-ს ტერიტორიაზე მდებარე ნაკვეთში არსებული ღობის შეცვლის პროექტი	
დირექტორი	ლ.ჩლაძე		
არქიტექტორი	ლ.ჩლაძე	მშენებლობის ორგანიზაცია	
შესრულა	ა.ანანიაძე	მშენებლობის გრაფიკი	ფურც.№
შეამოწმა	რ.რამიშვილი		ფურც.რაოდ