ტოპოძირი

მასშტაბი: -1/500

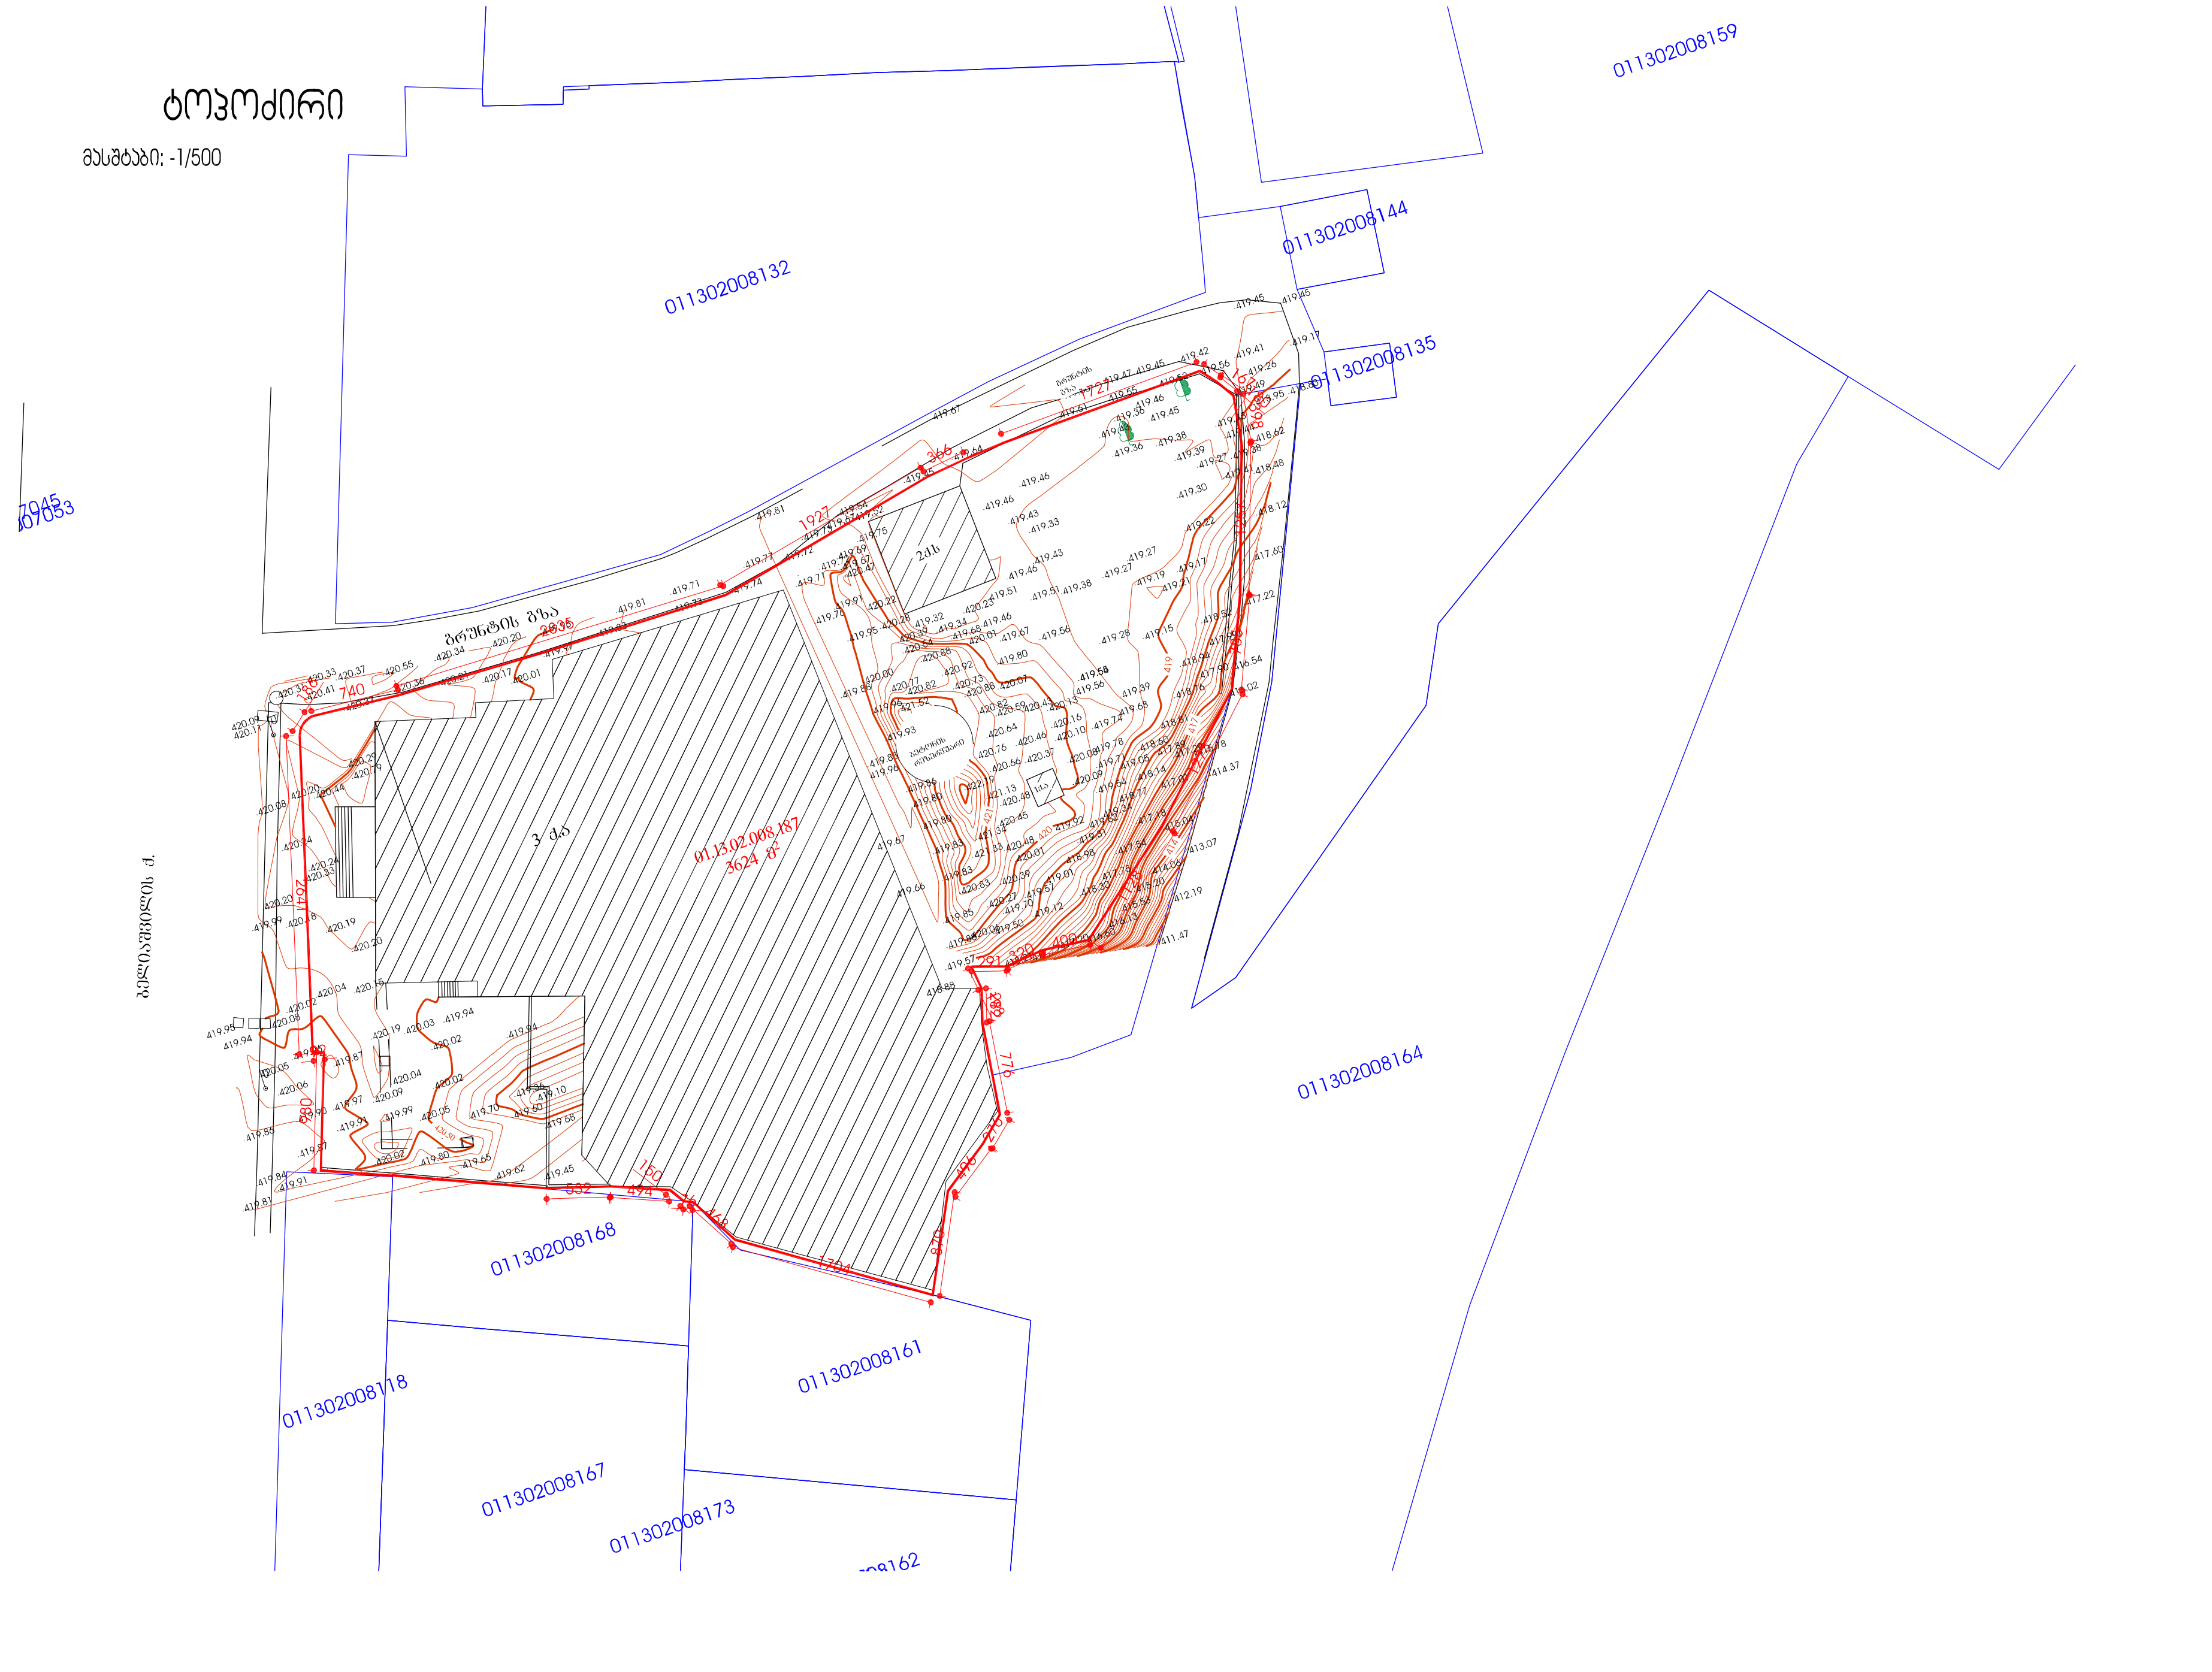

ფორმატი A-3	პროექტის №

შენიშვნა:

დირექტორი	მ.კვირიკაშვილი
მთ.არქიტექტორი	
ავტორი	მ. კვირიკაშვილი
შეამოწმა	ჯ. ციხიალი

რევიზია	თარიღი	განმარტება

პროექტის № --

რევიზია: A თარიღი:

ობიექტის სახელწოდება:
რესტორანი "იმერია"

დამკვეთი:
დავით ნამოევი

ობიექტის მისამართი:
ქ. თბილისი ბელიაშვილის ქ.111
ს.კ.01.13.02.008.061

ფურცლის სახელი:

გენგეგმა

მასშტაბი: -1/500

ფურცლის ნომერი:
ფურცელი: ფურცლები:

შპს „გოდაკო2"
საქართველო, თბილისი,
თამაზ ნადარეიშვილის ქ. №6ა
ტელ/ფაქსი: (+99532) 592903022
ელ.ფოსტა: <godaco@mail.ru>
სალიცენზიო № 405095846

გოდაკო2
godako2
არქიტექტურული ფირმა

Company "GODAKO2"
Tamaz nadareishvili str. #6a, III Floor
Tbilisi, Georgia
Tel/fax: (+99532) 592903022
E_mail: <godaco@mail.ru>
License # 405095846

ბენეფიციარის-ტერიტორიაზე

მასშტაბი: 1/500

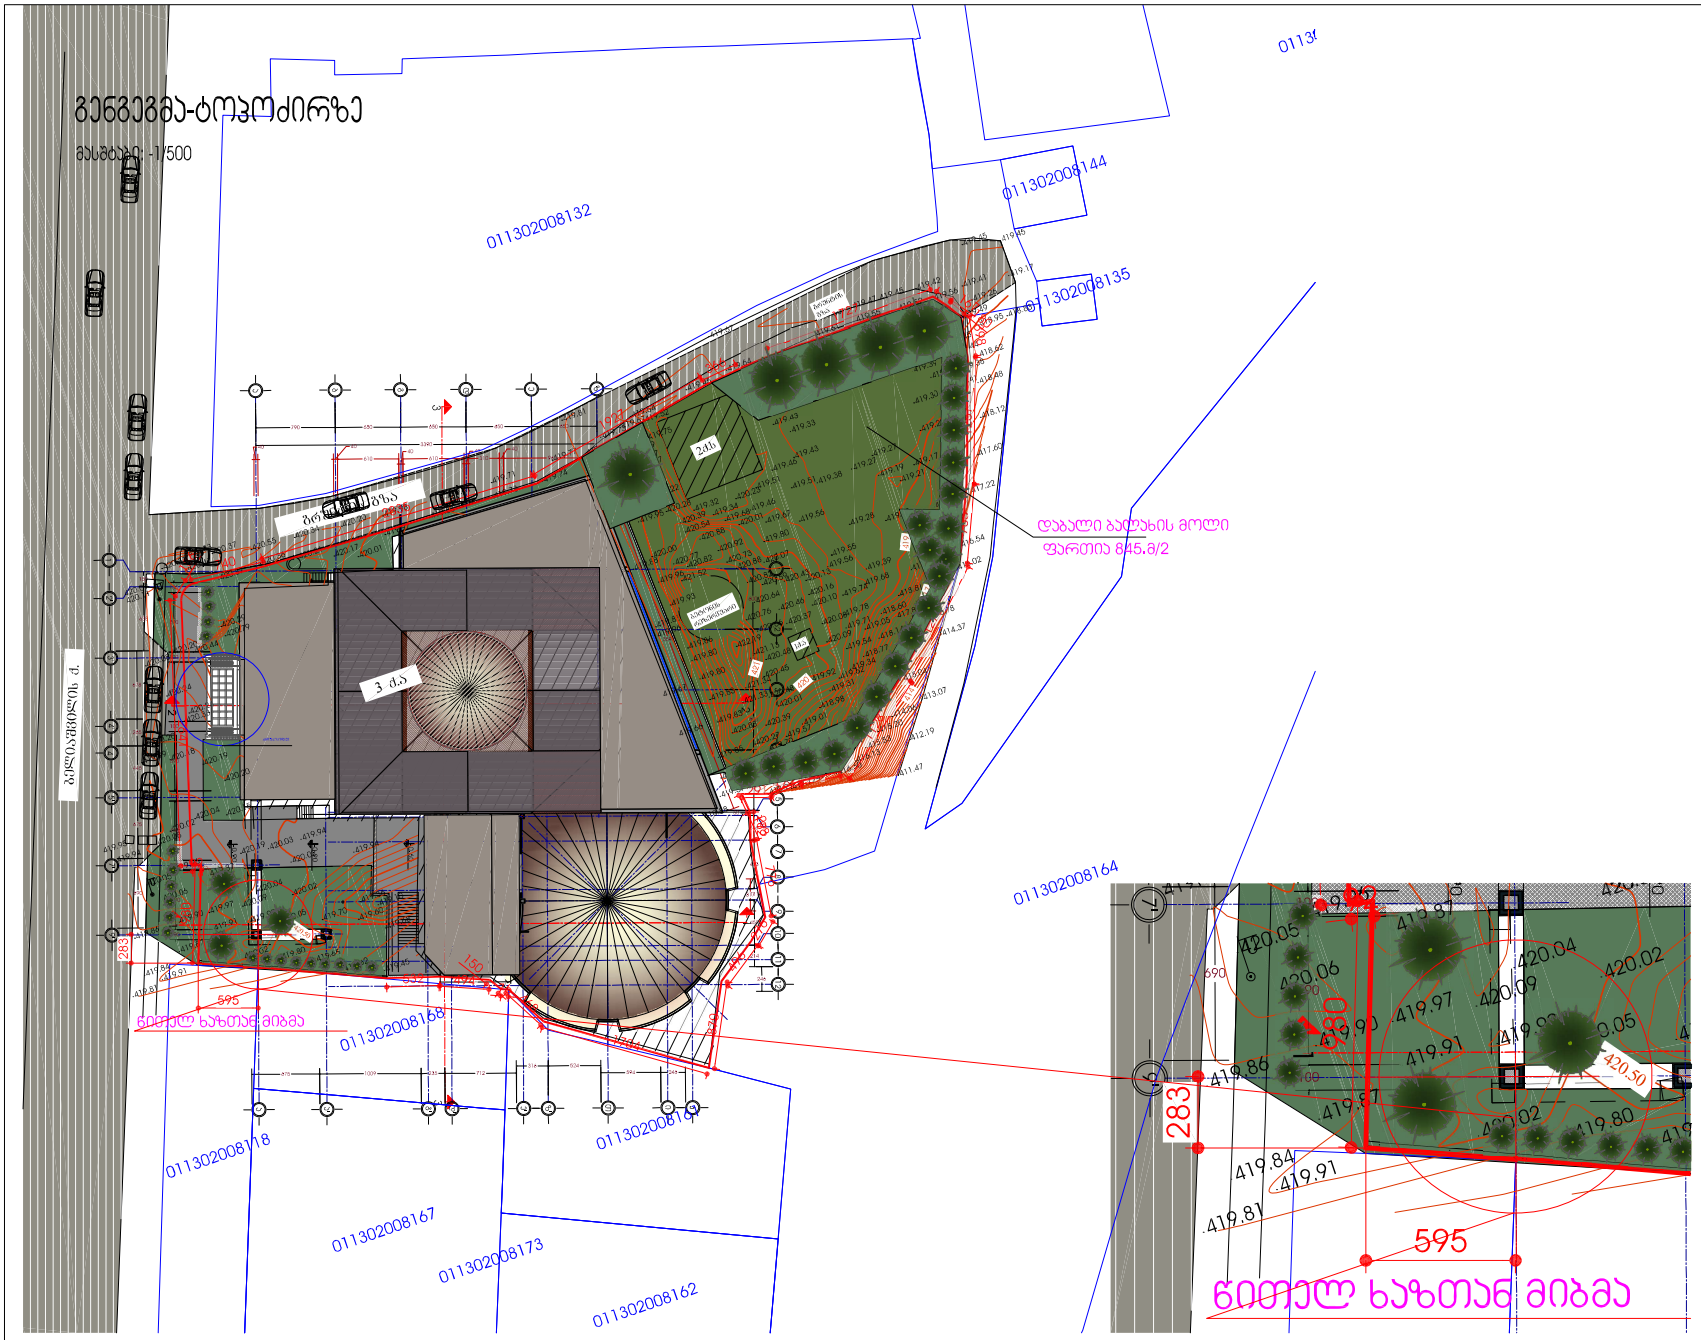

ფორმატი	ა(ფორმატის №)
A-3	

პროექტის №:	
პროექტის დასახელება:	
ობიექტის მისამართი:	
ფურცლის სახელი:	
მასშტაბი: 1:500	
ფურცლის ნომერი:	

დეველოპერი		ა. ვეფხვიაშვილი	
მთავარი არქიტექტორი		ა. ვეფხვიაშვილი	
ავტორი		ზ. ცისკაძე	
შემოწმა			

შპს „გოდაკო2“
საქართველო, თბილისი,
მიხეილ წინამძღვრიშვილის ქ. №6ა
ტელეფონი: (+995322) 592903022
ელ.ფოსტა: godako@mail.ru
საიდენტიფიკაციო № 405095846

გოდაკო2
godako2

Company "GODAKO2"
Tamaz nadaraishvili str., #6a, III floor
Tbilisi, Georgia
Tel/fax: (+995322) 592903022
E_mail: <godako@mail.ru>
License # 405095846

-6.55 სართულის გეგმა
მ.1:250

114.42 მ.2

-6.55

385.85 მ.2

სან ჯვანძები 108.36

-3.25

წითელი ხაზი

ფორმატი	პროექტის №
A-3	

შენიშვნა:

მ. პეიზაჟისტი	
ზ. ხიხოსელი	
მ. პეიზაჟისტი	
მთავარი	
მენეჯმენტი	

რევიზია	თარიღი	განმარტება
პროექტის № --		
რევიზია: A	თარიღი:	

ობიექტის სახელწოდება:

რესტორანი "ოზერო"

დამკვეთი:

ფიზიკური პირი

ობიექტის მისამართი:

ქ. თბილისი ბელიაშვილის ქ.111

ს.კ.01.13.02.008.061

ფურცლის სახელი:

სართულის გეგმა -6.50 ნიშნულზე

მასშტაბი: -

ფურცლის ნომერი:

ფორმატი:	თარიღი:

შპს „გოდაკო2"
საქართველო, თბილისი,
თამაზ ნადარეიშვილის ქ. №6ა
ტელეფაქსი: (+99532) 592903022
ელ.ფოსტა: <godaco@mail.ru>
საიდენტიფიკაციო № 405095846

გოდაკო2
godako2
არქიტექტურული ფირმა

Company "GODAKO2"
Tamaz nadareishvili str. 6Ba, III Floor
Tbilisi, Georgia
Tel/fax: (+99532) 592903022
E_mail: <godaco@mail.ru>
License # 405095846

-2.70 სართულის გეგმა
მ.1:250

დამხმარე სათვსი 127.49 მ.2

420.20
422.30

დამხმარე სათვსი 127.49 მ.2

დამხმარე სათვსი 766.90 მ.2

-2.70

-2.70(418.40)

წითელი ხაზი
დაპროექტირებული

ფორმატი A-3	ალბომის №
შენიშვნა:	
მ. პაპიაშვილი	
ზ. ციხისაული	
მ. პაპიაშვილი	
ზ. ციხისაული	
ალბომის № –	
ფორმატი: A	მასშტაბი:
ობიექტის სახელწოდება:	
რესტორანი "ზღვისპირა"	
დაკვეთა:	
ფიზიკური პირი	
ობიექტის მისამართი:	
ქ. თბილისი ბესიკიშვილის ქ.111	
ს.კ.01.13.02.008.061	
ფურცლის სახელი:	
სართულის გეგმა -2.70 ნიშნულზე	
მასშტაბი: -	
ფურცლის ნომერი:	
ფორმატი:	ფორმატი:

შპს „გოდაკო2"
საქართველო, თბილისი,
თამარ ნადარეიშვილის ქ. №6ა
ტელეფაქსი: (+995322) 592903022
ელ.ფოსტა: <godaco@mail.ru>
სალიცენზიო № 405095846

გოდაკო2
godako2
არქიტექტურული ფირმა

Company "GODAKO2"
Tamaz nadareishvili str. 6ბა, III Floor
Tbilisi, Georgia
Tel/fax: (+995322) 592903022
E_mail: <godaco@mail.ru>
License # 405095846

პირველი სართულის გეგმა
მ.1:250

ლუდის დარბაზი

543.50 მ.2

254.3 მ.2

ვესტიბიული 132.80 მ.2

გარდერობი

-0.60

-0.90

+0.00

3598

649

712

1009

675

235

ნაგებობა ხაზი
დაკორექტირებული

ე-2
საანგარიშო
ფართი---1699.6

პანდუსი

ფორმატი A-3	ფურცლის №

შენიშვნა:

მ. ჯაფარიძე	მ. ჯაფარიძე	მ. ჯაფარიძე
ზ. ციხისელი	ზ. ციხისელი	ზ. ციხისელი

პროექტის №--

ობიექტის სახელწოდება:
რესტორანი "ლუდარი"

დავალება:
ფასიათ ნაფიევი

ობიექტის მისამართი:
ქ. თბილისი ბელოგვიდის ქ.111
ს.კ.01.13.02.008.061

ფურცლის სახელი:
სართულის გეგმა 0.00 ნიშნულზე

მასშტაბი: -

ფურცლის ნომერი:

მემ „გოდაკო2"
საქართველო, თბილისი,
თამარ ნადირაშვილის ქ. №6ა
ტელეფონის: (+995 32) 592903022
ელ.ფოსტა: <godaco@mail.ru>
სალიცენზიო № 405095846

გოდაკო2
godako2
არქიტექტურული ფირმა

Company "GODAKO2"
Tamaz naderashvili str. #6a, III Floor
Tbilisi, Georgia
Tel/fax: (+995 32) 592903022
E_mail: <godaco@mail.ru>
License # 405095846

მეორე სართულის გეგმა
მ.1:250

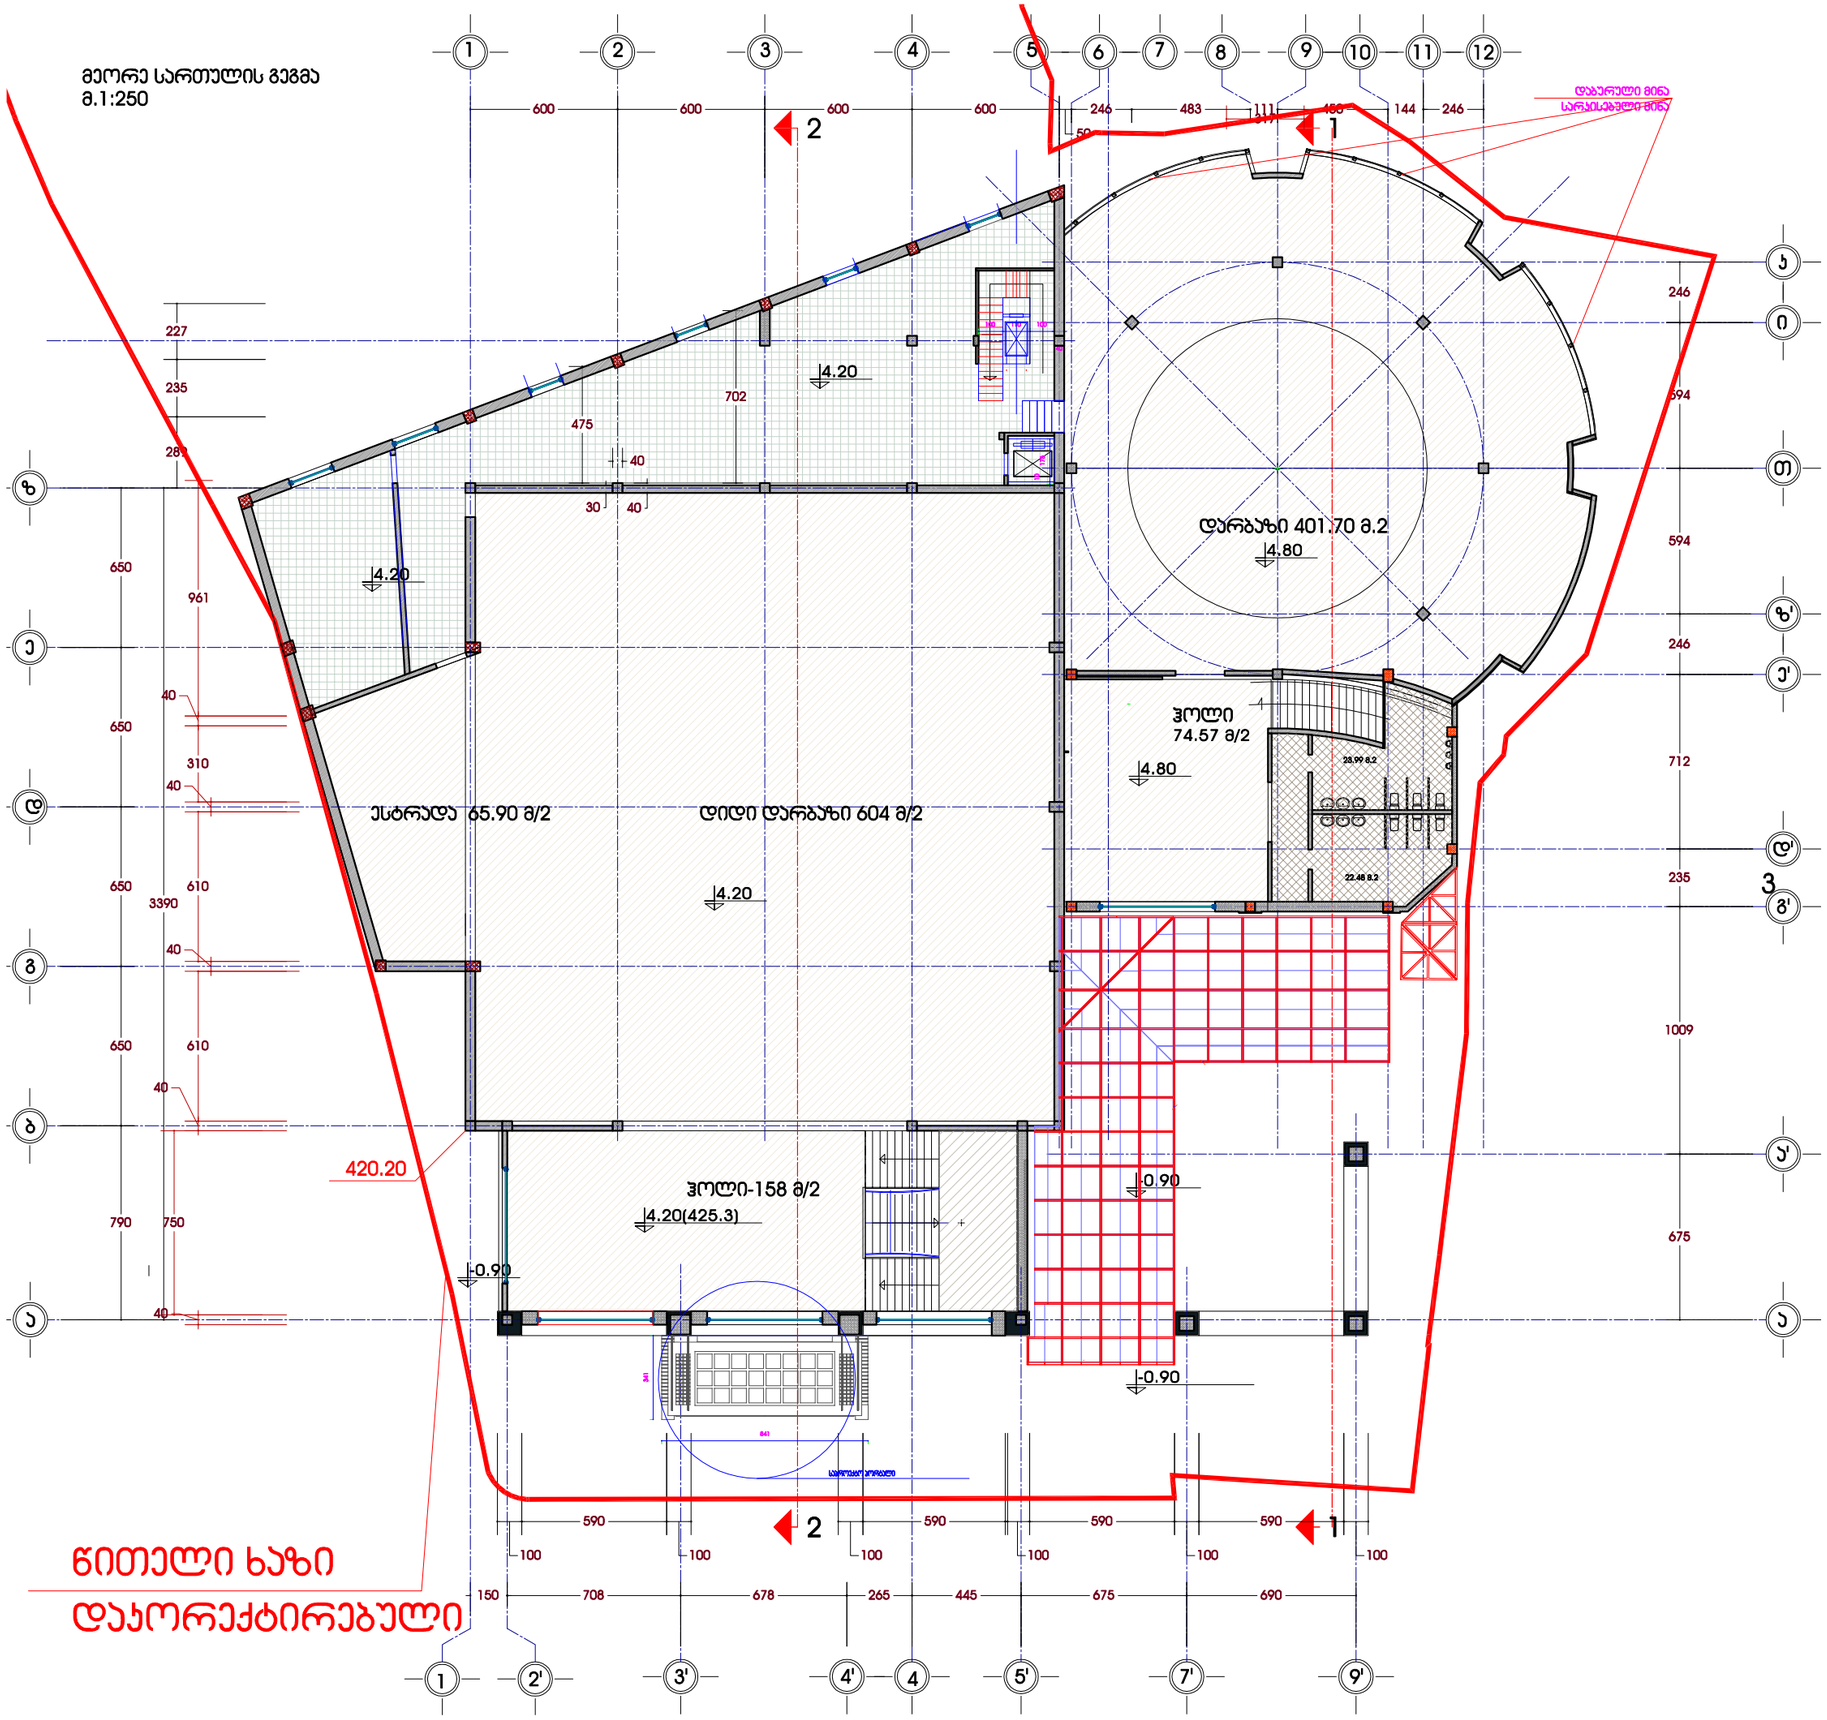

ნითელი ხაზი
დაპორექტირებული

ფორმატი A-3	პროექტის №

შენიშვნა:

მ. ჯავახიშვილი	მ. ჯავახიშვილი	მ. ჯავახიშვილი
ლ. ცისკაძე	ლ. ცისკაძე	ლ. ცისკაძე
დეპარტამენტი	მთ.არქიტექტორი	ხელმძღვანელი

პროექტი № --	
ფაზა: A	თარიღი:

ობიექტის სახელწოდება:
რესტორანი "ლანგარი"

დებულება:
ფასთა ნუსხები

ობიექტის მისამართი:
ქ. თბილისი ბელიაშვილის ქ.111
ს.კ.01.13.02.008.061

ფურცლის სახელი:
სართულის გეგმა 4.20 ნიშნულზე

შენიშვნა: -

ფურცლის ნომერი:

შპს „გოდაკო2“
საქართველო, თბილისი,
თამარ ნაძარაშვილის ქ. №6ა
ტელეფაქსი: (+995322) 592903022
ელ.ფოსტა: <godaco@mail.ru>
სალიცენზიო № 405095846

გოდაკო2
godako2
არქიტექტურული ფირმა

Company "GODAKO2"
Tamaz nadarashvili str. 6ba, III Floor
Tbilisi, Georgia
Tel/fax: (+995322) 592903022
E_mail: <godaco@mail.ru>
License # 405095846

სახურავის გეგმა მ.1:250

დარბაზი 401.70 მ.2

4.80

-0.60

-0.90

-0.90

420.20

ძველი ნიშული ხაზი
დაკორექტირებული

ნითელი ხაზი
დაკორექტირებული

ფორმატი A-3	პროექტის №

შენობები:

მ. ჯიბნიაშვილი	ზ. ციხისელი	მ.ჯიბნიაშვილი
მთ.არქიტექტორი	პროექტი	დეველოპერი

რევიზია თარიღი დანიშნულება

პროექტის № --

ფაზა: A თარიღი:

ობიექტის სახელწოდება:

რესტორანი "ოზერო"

დამკვეთი:

ფიზიკ პირი

ობიექტის მისამართი:

ქ. თბილისი ბესიკიშვილის ქ.111

ს.კ.01.13.02.008.061

ფურცლის სახელი:

სართულის გეგმა 0.00 ნიშნულზე

მასშტაბი: -

ფურცლის ნომერი:

ფორმატი: ფორმატი:

შპს „გოდაკო2"
საქართველო, თბილისი,
თამაზ ნადარეიშვილის ქ. №6ა
ტელეფაქსი: (+99532) 592903022
ელ.ფოსტა: <godaco@mail.ru>
საიდენტიფიკაციო № 405095846

გოდაკო2
godako2
არქიტექტურული ფირმა

Company "GODAKO2"
Tamaz nadareishvili str. 6a, III Floor
Tbilisi, Georgia
Tel/fax: (+99532) 592903022
E_mail: <godaco@mail.ru>
License # 405095846

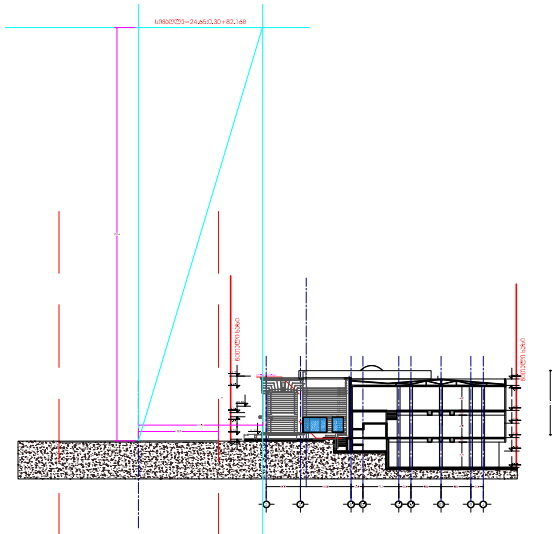

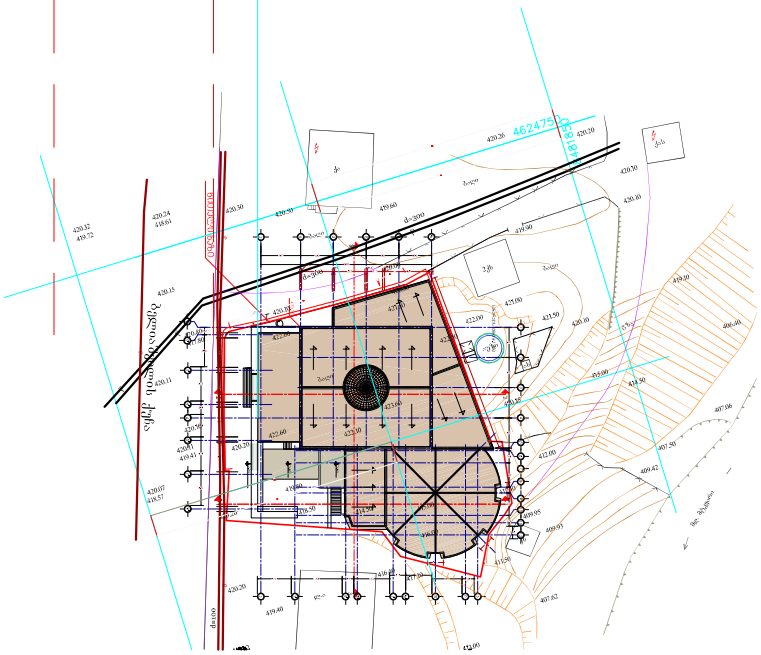

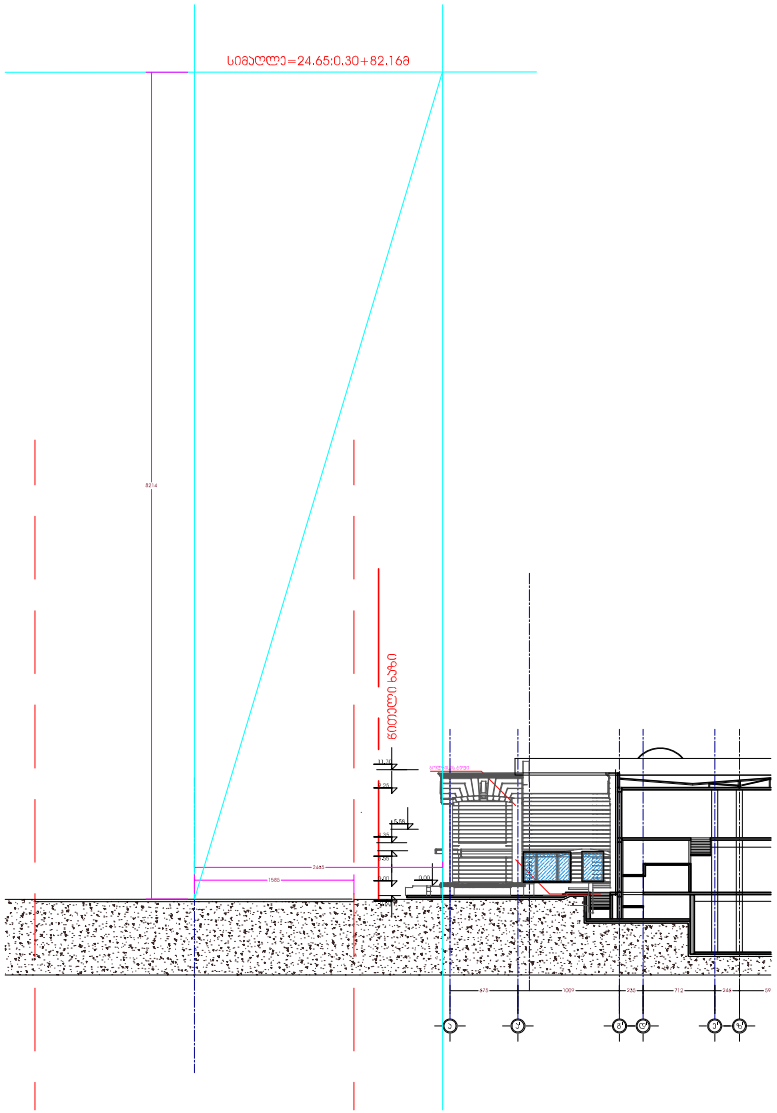

ფორმატი	ზომა
	A-3

შენობა:

პროექტის №	
ფაზა	
A	

ობიექტის სახელწოდება

რესორტი ვილური

დანიშნულება:

ცალკე მდგომი

ობიექტის მისამართი:

ქ. თბილისი ისანი-სამგორის რ-ნი III
ს.კ.01.13.22.008.061

ნახაზის სახელი:

სიმაღლის გრაფიკი

მასშტაბი: 1:1000-1:500

ფორმატი ნომერი:

ფორმატი	ნომერი

ა. პეტრიაშვილი	ტექნიკური ხელმძღვანელი
ა. პეტრიაშვილი	მთავარი არქიტექტორი
ლ. ცინცაძე	დიზაინერი

შპს „გოდაკო2“
საპროექტო ფირმა, თბილისი,
ილიას ნაყოფიანების ქუჩა №5
ტელეფონი: (+995322) 592903022
ელ.ფოსტა: <godako@mail.ru>
საიდენტიფიკაციო № 405095846

გოდაკო2
godako2

Company "GODAKO2"
Tamaz nadaraiwili str, #5a, III floor
Tbilisi, Georgia
Tel/fax: (+995322) 592903022
E_mail: <godako@mail.ru>
License # 405095846

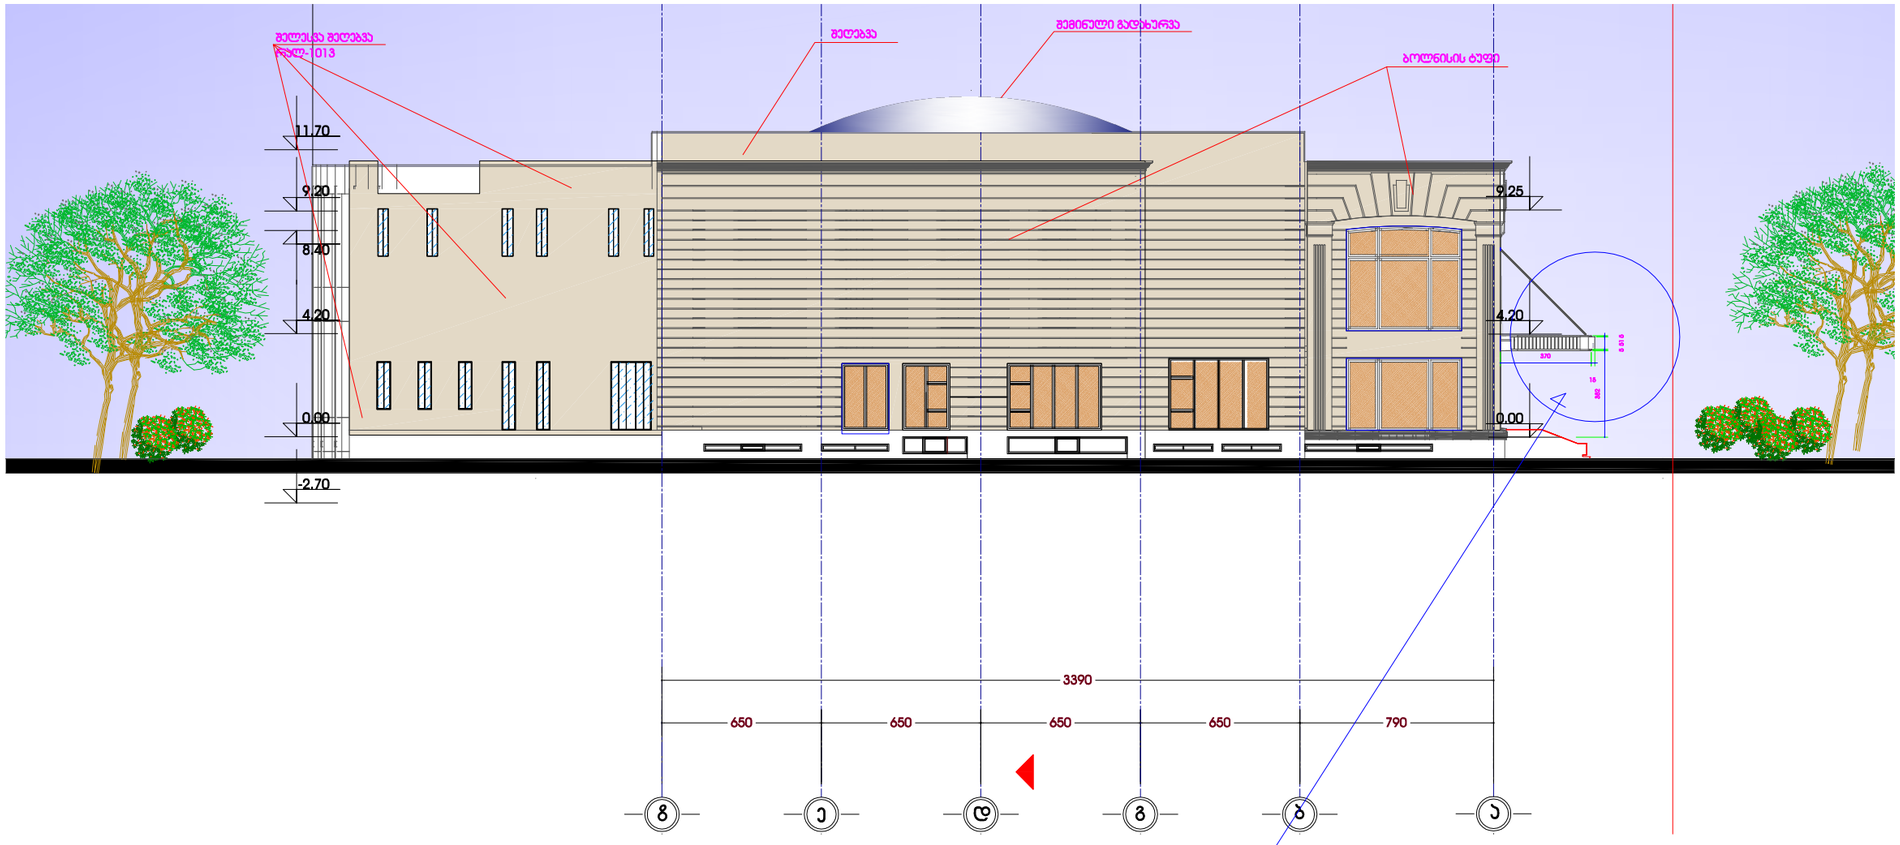

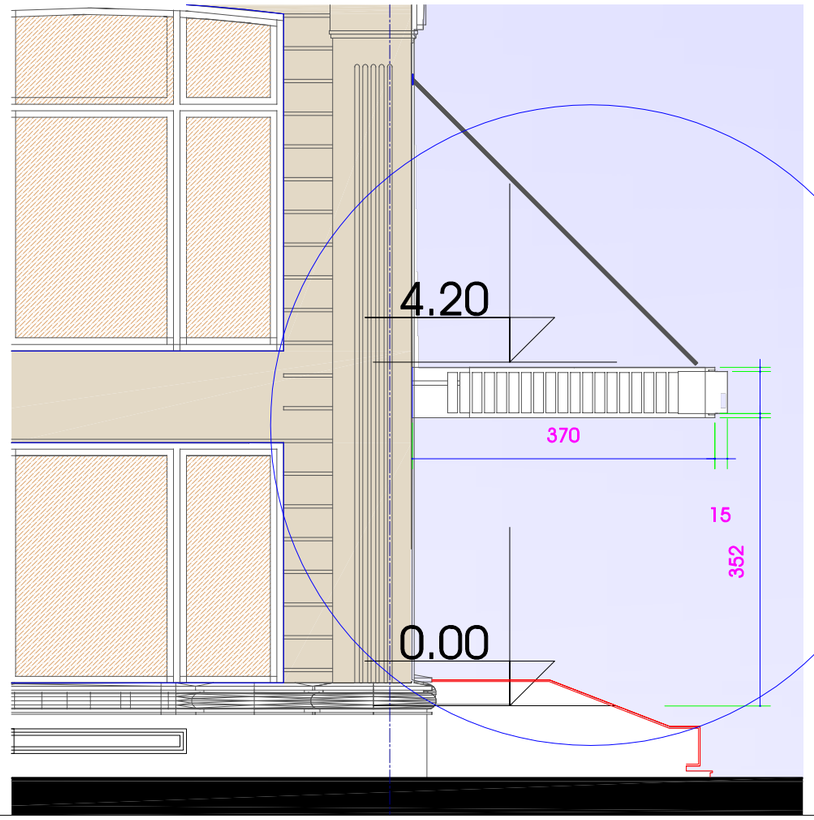

ფასადის ფრაგმენტი მ-1.75

ფორმატი	ბეჭდვის №:
A-3	

შენობა:

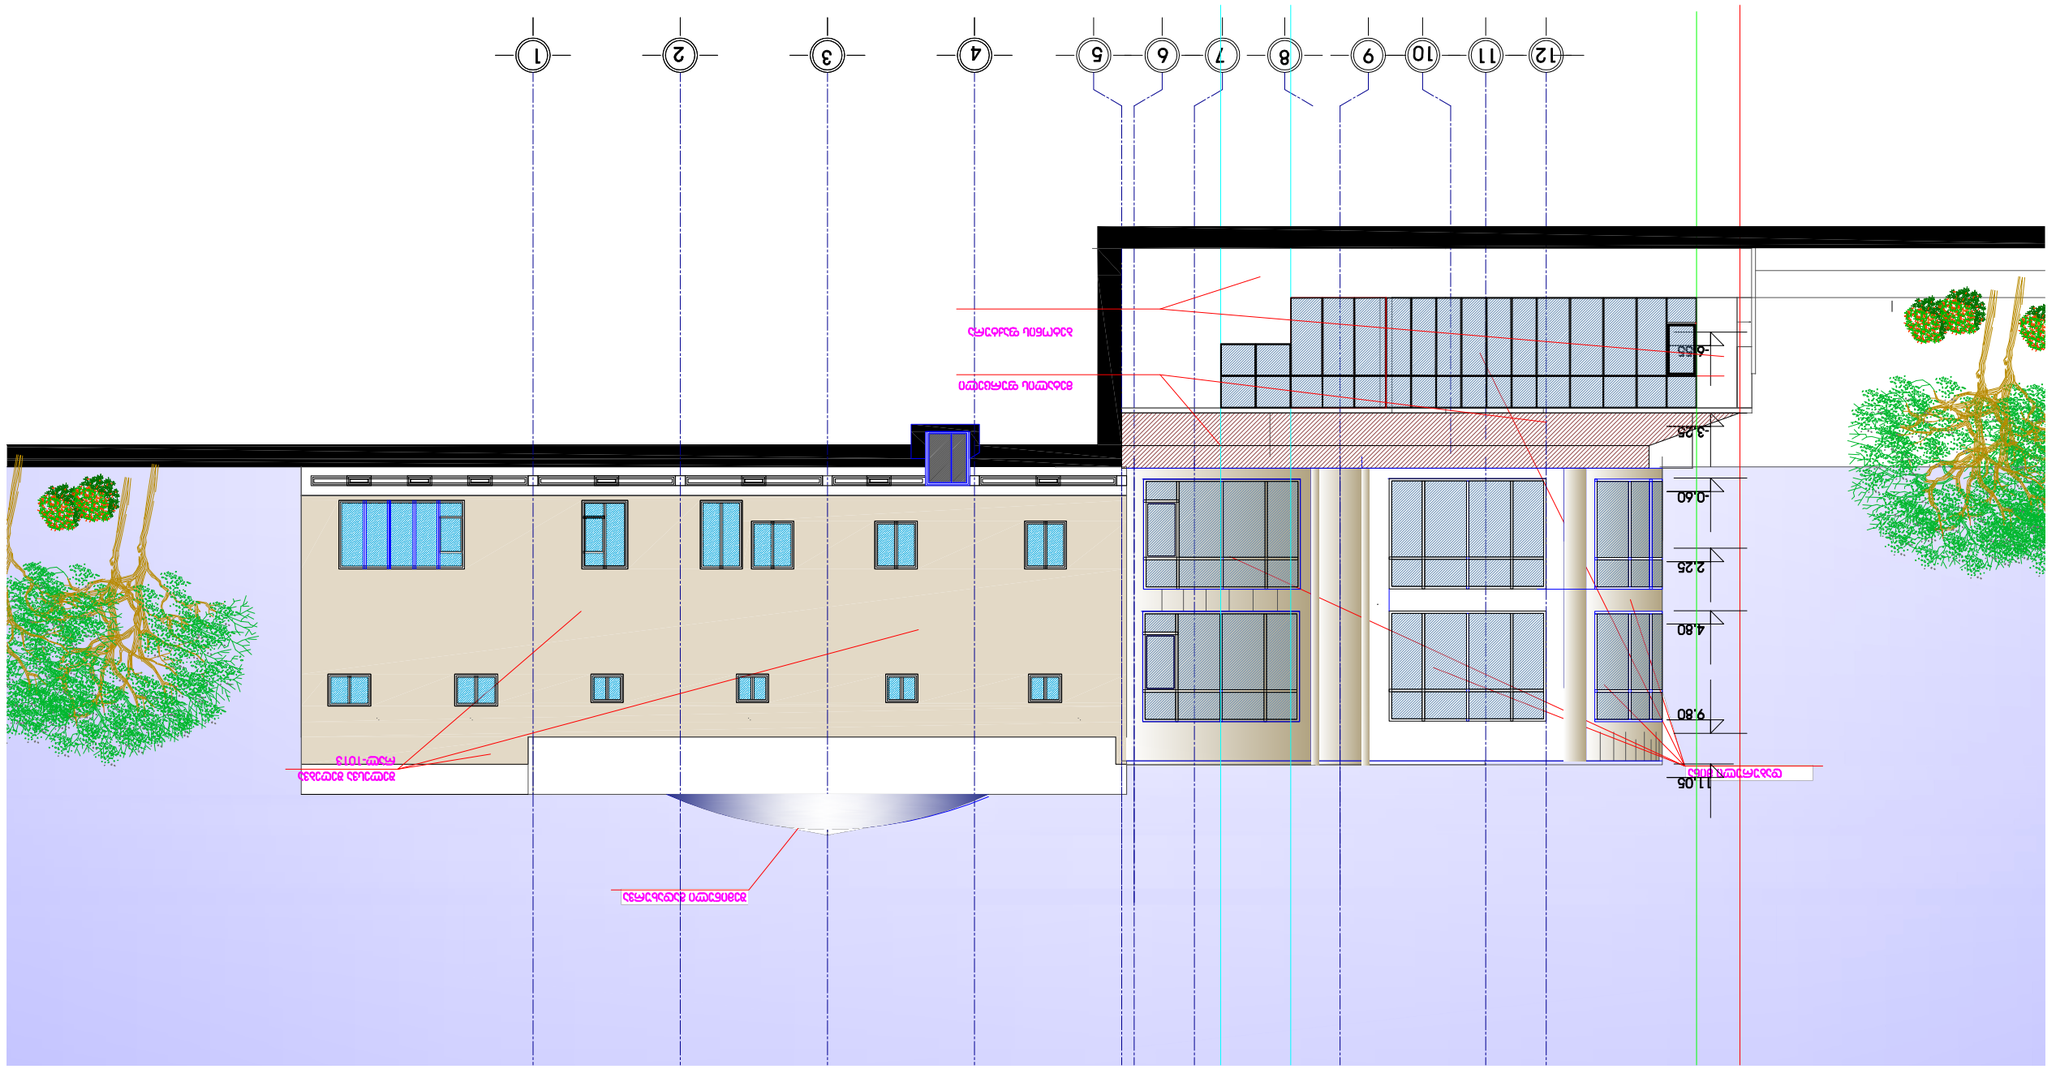

ფასადი 1-1

შპს „პროექტი2“
ქალაქი თბილისი, ზურაბ ანჯაფარიძის ქ. №45,
ტელეფონის ნომერი: (+995322) 59290222
ელ. ფოსტა: <godaco@mail.ru>
პირადი ნომერი/ს/კ 405095846

Company "GODAKO2"
Tbilisi, Georgia
Tamar Iashvili str. 80a, III Floor
Tel/fax: (+995322) 59290222
E_mail: <godaco@mail.ru>
Personal # /Licence # 405095846

ფასადი 1-1	
პროექტის ავტორი:	
ავტორის ხელმოწერა:	
პროექტის ხელმძღვანელი:	
ხელმოწერა:	
ტექნიკური ზედამხედველი:	
ხელმოწერა:	
ტექნიკური ხელმძღვანელ

ფასადი 1-9'

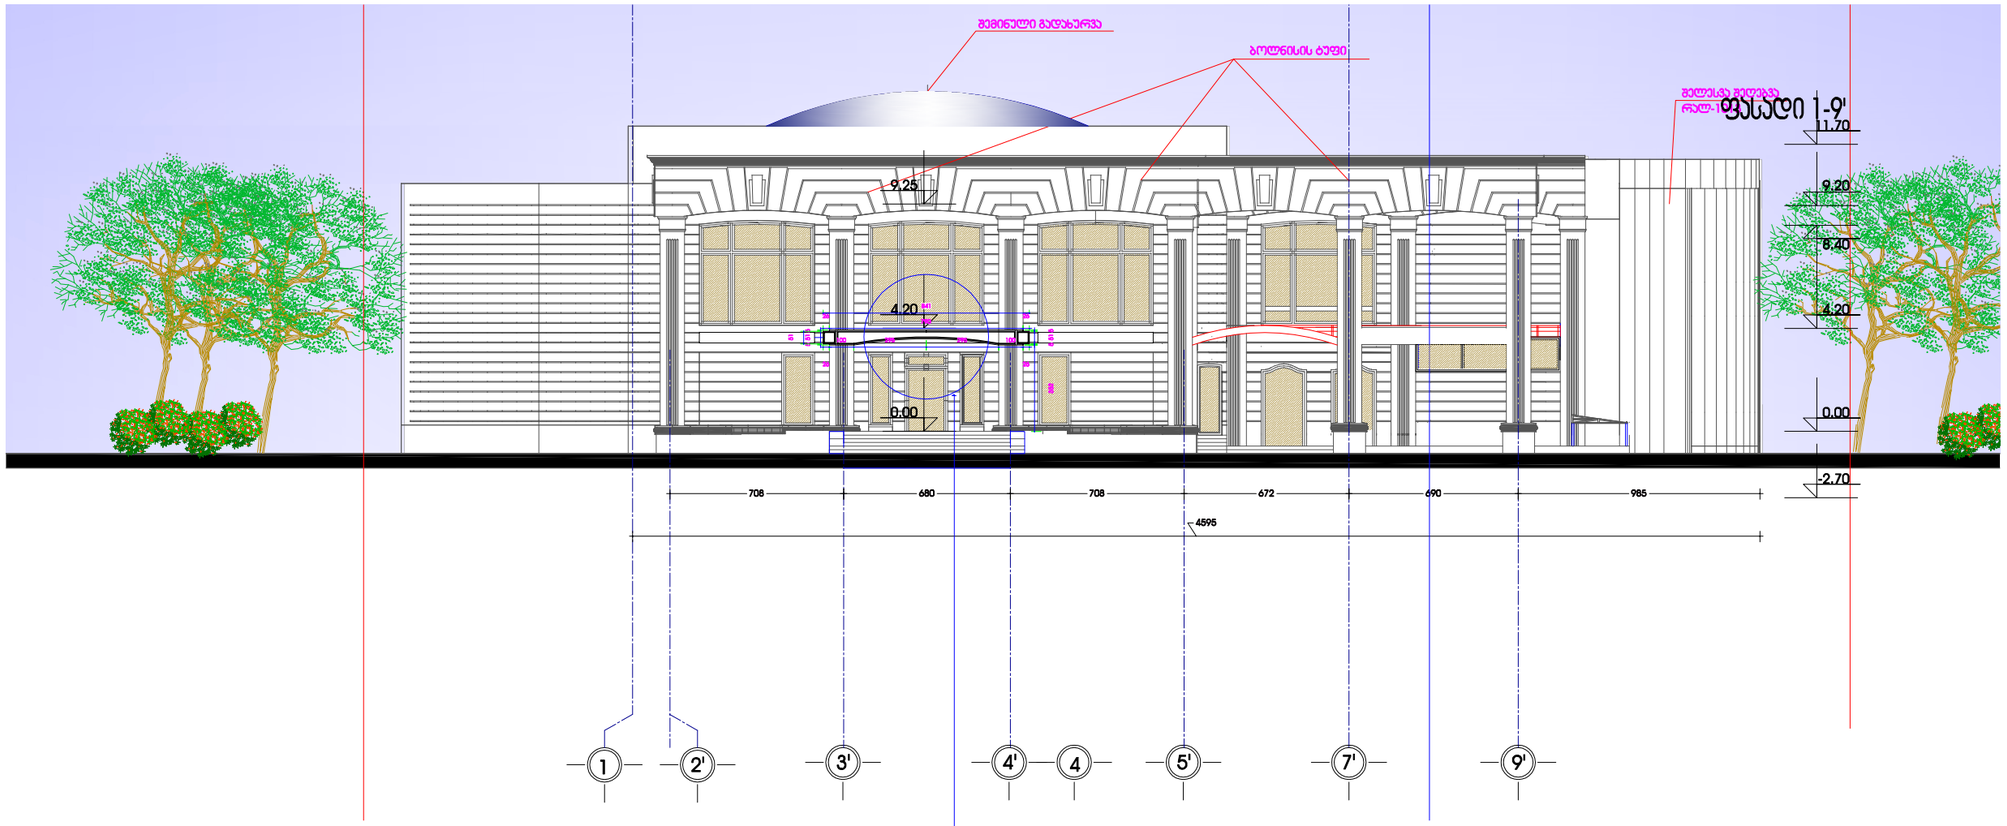

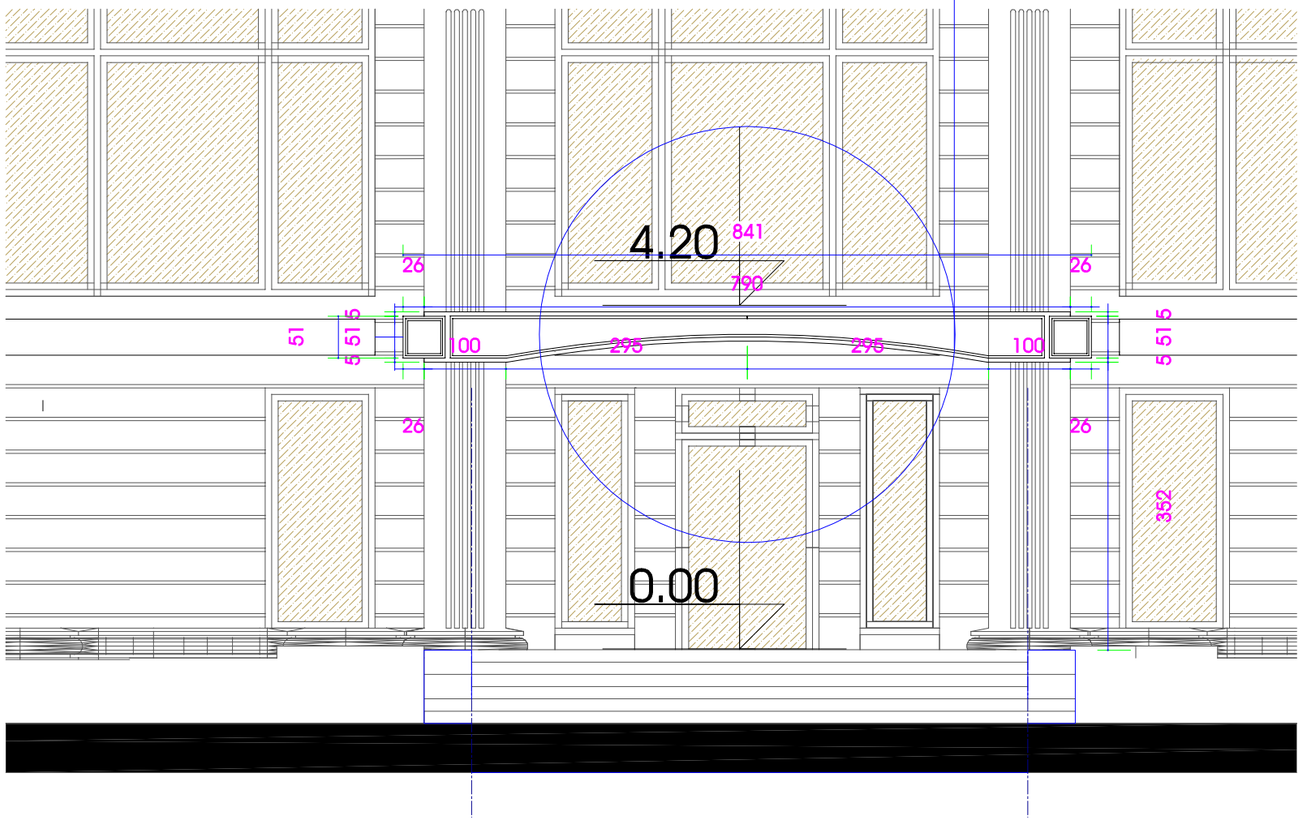

ფასადის ფრაგმენტი მ-1.75

ფორმატი A-3	პროექტის №
შენობა:	

ფასადი 3-3

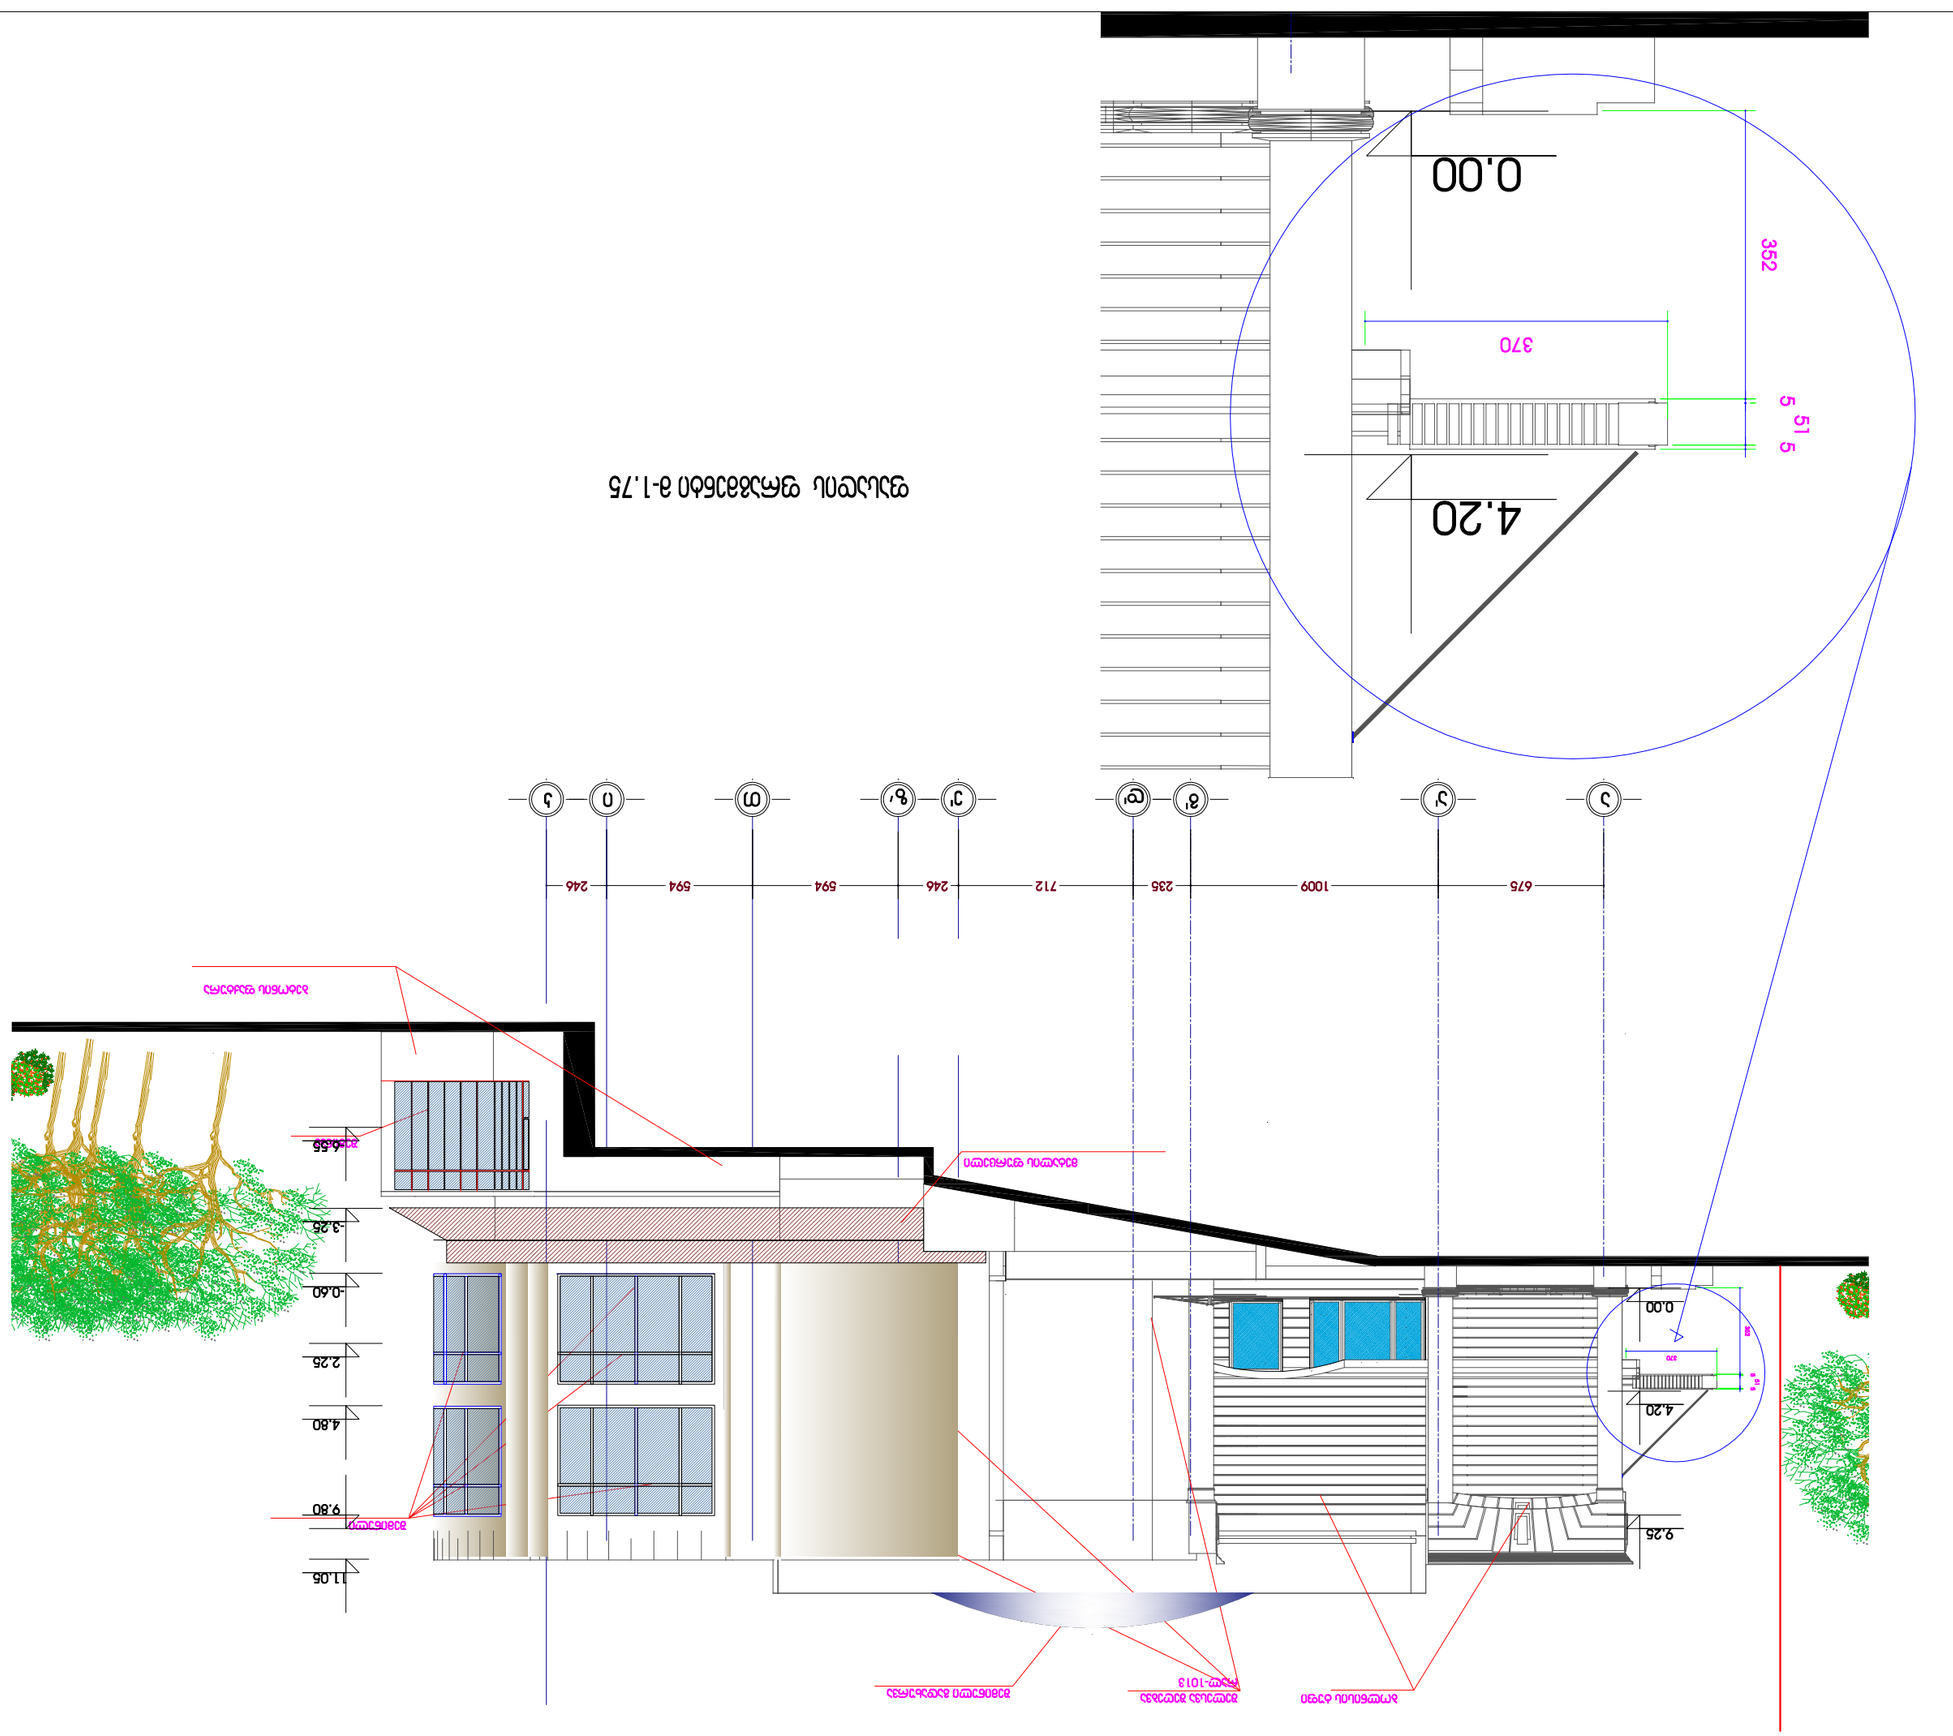
1:50
0.00
4.20
370
352
5
51
5
1
2
3
4
5
6
7
8
9
10
675
1009
235
712
246
694
594
246
11.05
9.80
4.80
2.25
-0.60
-3.25
-6.55
9.25
4.20
0.00
ალუმინის ფანჯარა
ალუმინის ფანჯარა
ალუმინის ფანჯარა



ფორმატი A-3

ფურცლის №

შენობა:

ტერიტორიის მოპირკეთება

მთ.არქიტექტორი

პასპორტი

ზ. ვასილიანგვიდი

ზ. ვასილიანგვიდი

ზ. ცისკისელი

შენობები

ფურცლის № –

ფორმატი A

ობიექტის სახელწოდება

რესპონდენტი ოფიციალური

დამკვეთი:

ფიზიკური პირი

ობიექტის მისამართი:

ქ. თბილისი ალექსიძის ქ. №11

ს.კ.01.15.02.008.061

ფურცლის სახელი:

ფოტო ვიზუალი

შენიშვნა: -

ფურცლის ნომერი:

შპს „გოდაკო2“
სამშენებლო ფირმა, თბილისის
მერიის ნებართვებისა და ლიც.
ცენტრის №41, (+995322) 592903022
ელ.ფოსტა: <godaco@mail.ru>
საიდენტიფიკაციო № 405095846

გოდაკო2
godako2

Company "GODAKO2"
Tamaz nadaraiwili str., #6a, III floor
Tbilisi, Georgia
Tel/fax: (+995322) 592903022
E_mail: <godaco@mail.ru>
License # 405095846

ჭრილი 2-2

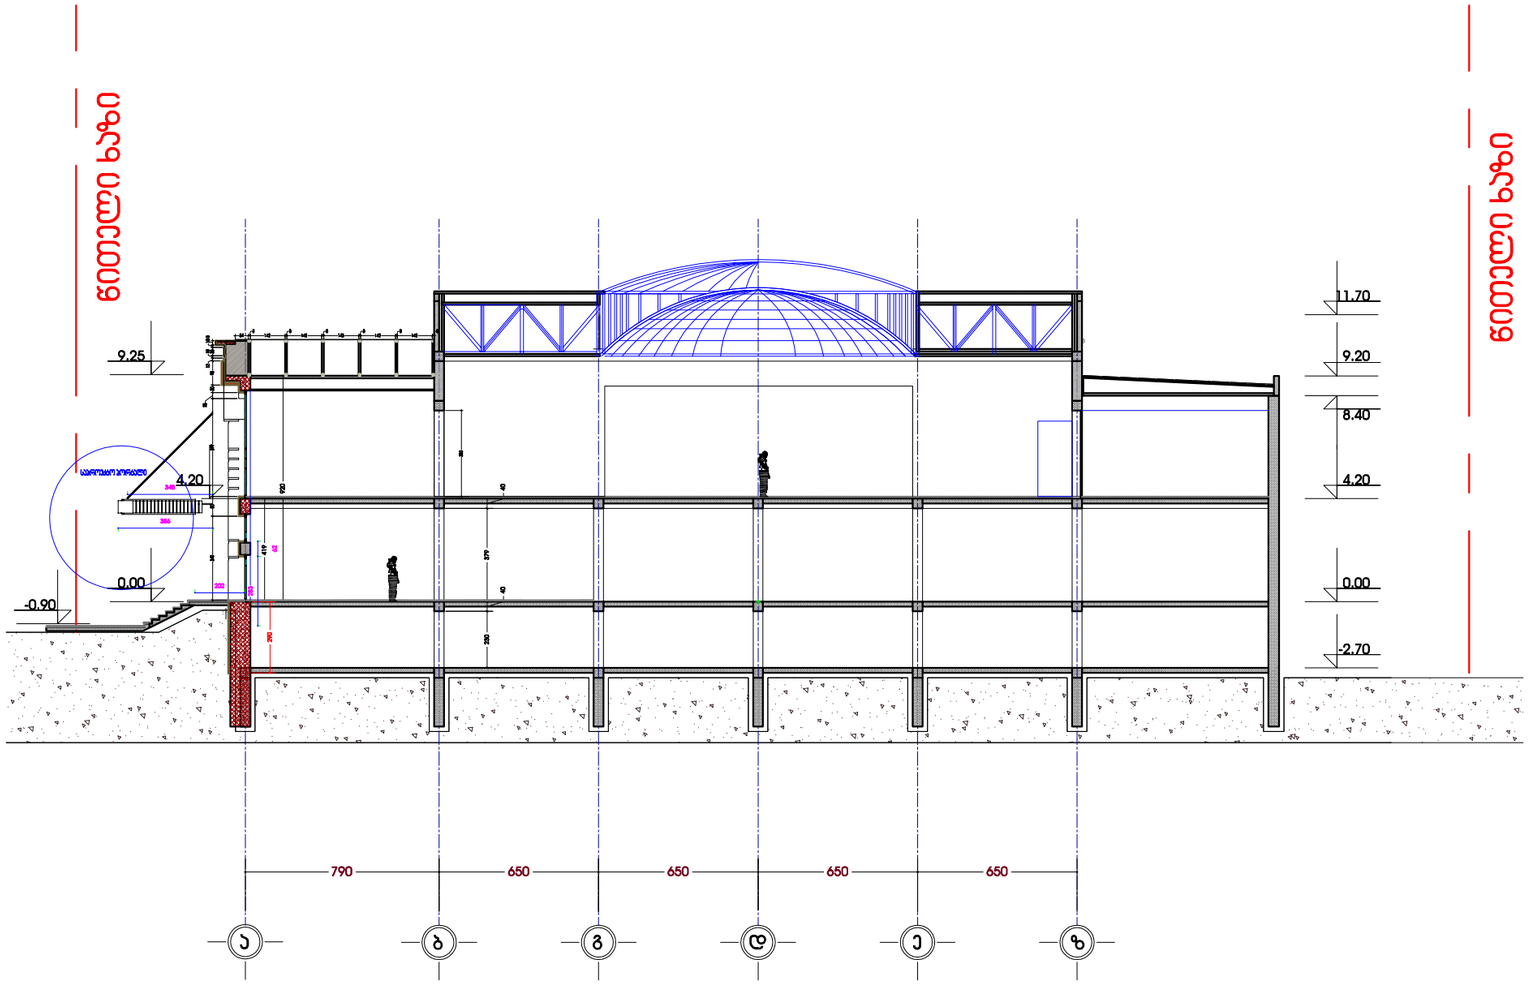

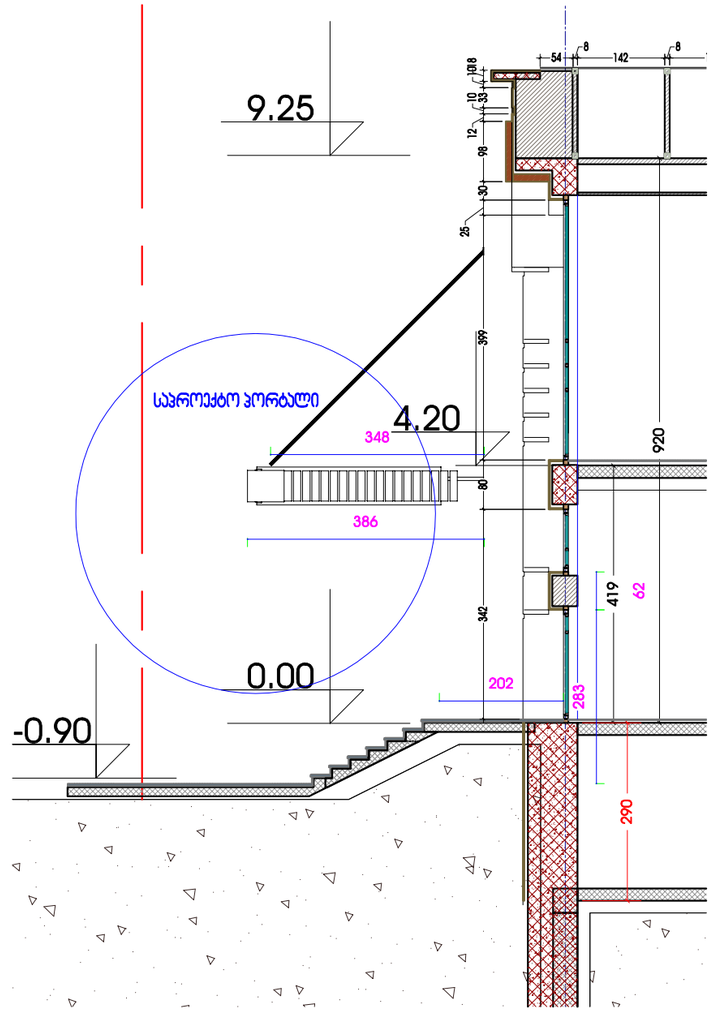

ფორმატი A-3	პროექტის №

პროექტის:

ცვლილების	ავტორი	ხელმოწერა	ზ. ჯაფიანიძე				
ცვლილების	ავტორი	ხელმოწერა	ზ. ჯაფიანიძე				

ფაზა	თარიღი
პროექტი № –	
ფაზა: A	თარიღი:

ობიექტის სახელწოდება:

რესტორანი "ოზერო"

დამკვეთი:

დავით ნაფეტვარი

ობიექტის მისამართი:

ქ. თბილისი ბესიკის ქუჩა №111

ს.კ.01.13.02.008.061

ფურცლის სახელი:

ჭრილი 2-2

მასშტაბი: -

ფურცლის ნომერი:

შპს „გოდაკო2"
საქართველო, თბილისი,
თამარ ნაღარეიშვილის ქ. №4ა
ტელეფონი: (+995 32) 592903022
ელ.ფოსტა: <godaco@mail.ru>
საიდენტიფიკაციო № 405095846

გოდაკო2
godako2
არქიტექტურული ფირმა

Company "GODAKO2"
Tamar nadareishvili str. 4ა, III Floor
Tbilisi, Georgia
Tel/fax: (+995 32) 592903022
E_mail: <godaco@mail.ru>
License # 405095846

ჭრილი 1-1

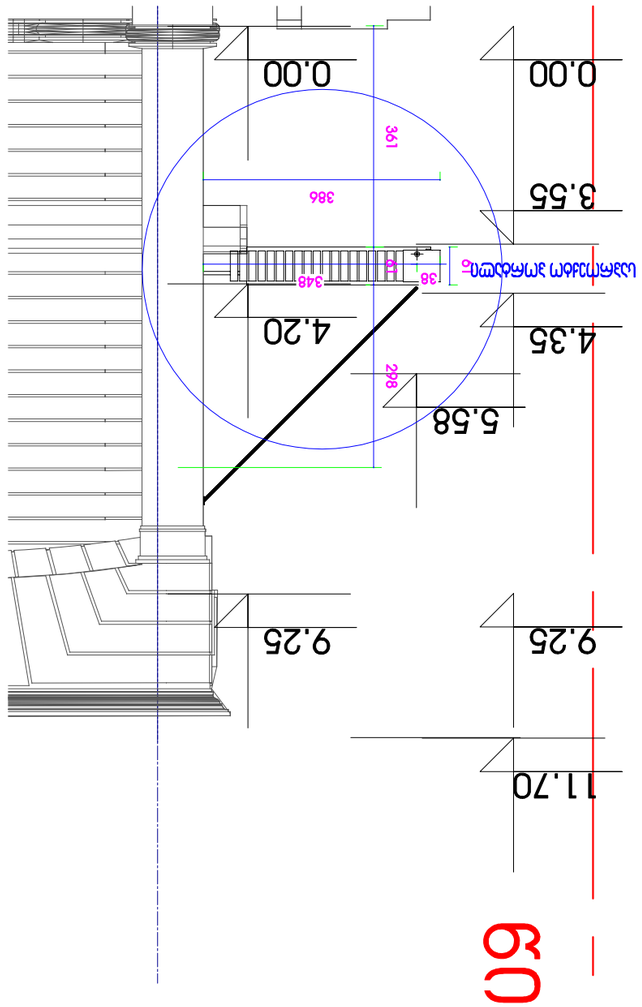

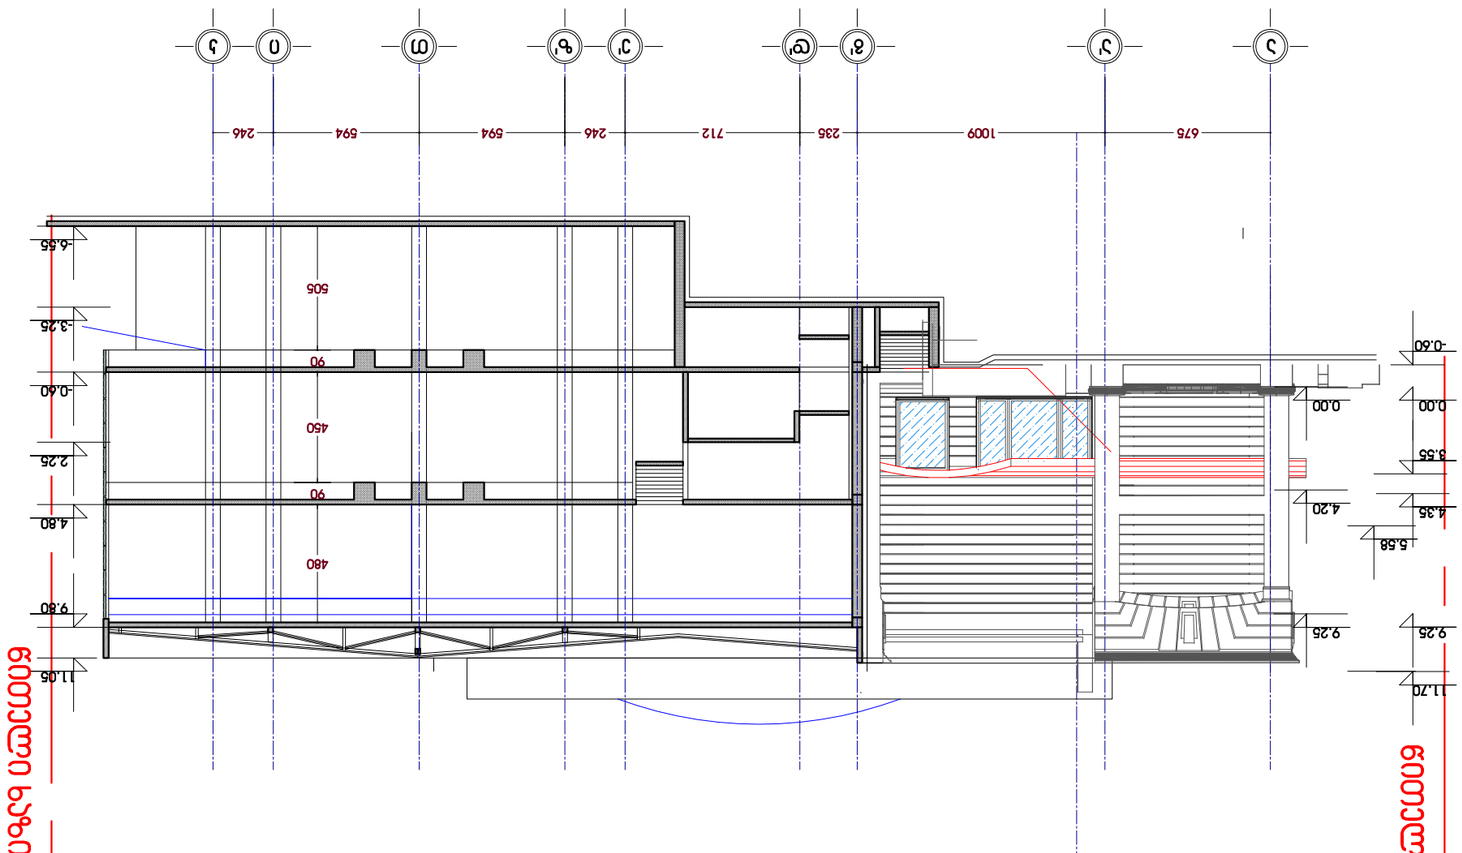

ჭრილი 1-1

Company "GODAKO2"
Tbilisi, Georgia
Tel/fax: (+995 32) 92 90 30 22
E_mail: <godako2@mail.ru>
License # 42/09/0546

გოდაკო2

ავტორი			
ხელმძღვანელი			
კონსულტანტი			
კონსულტანტი			
კონსულტანტი			
ხელმძღვანელი			
შემსრულებელი			