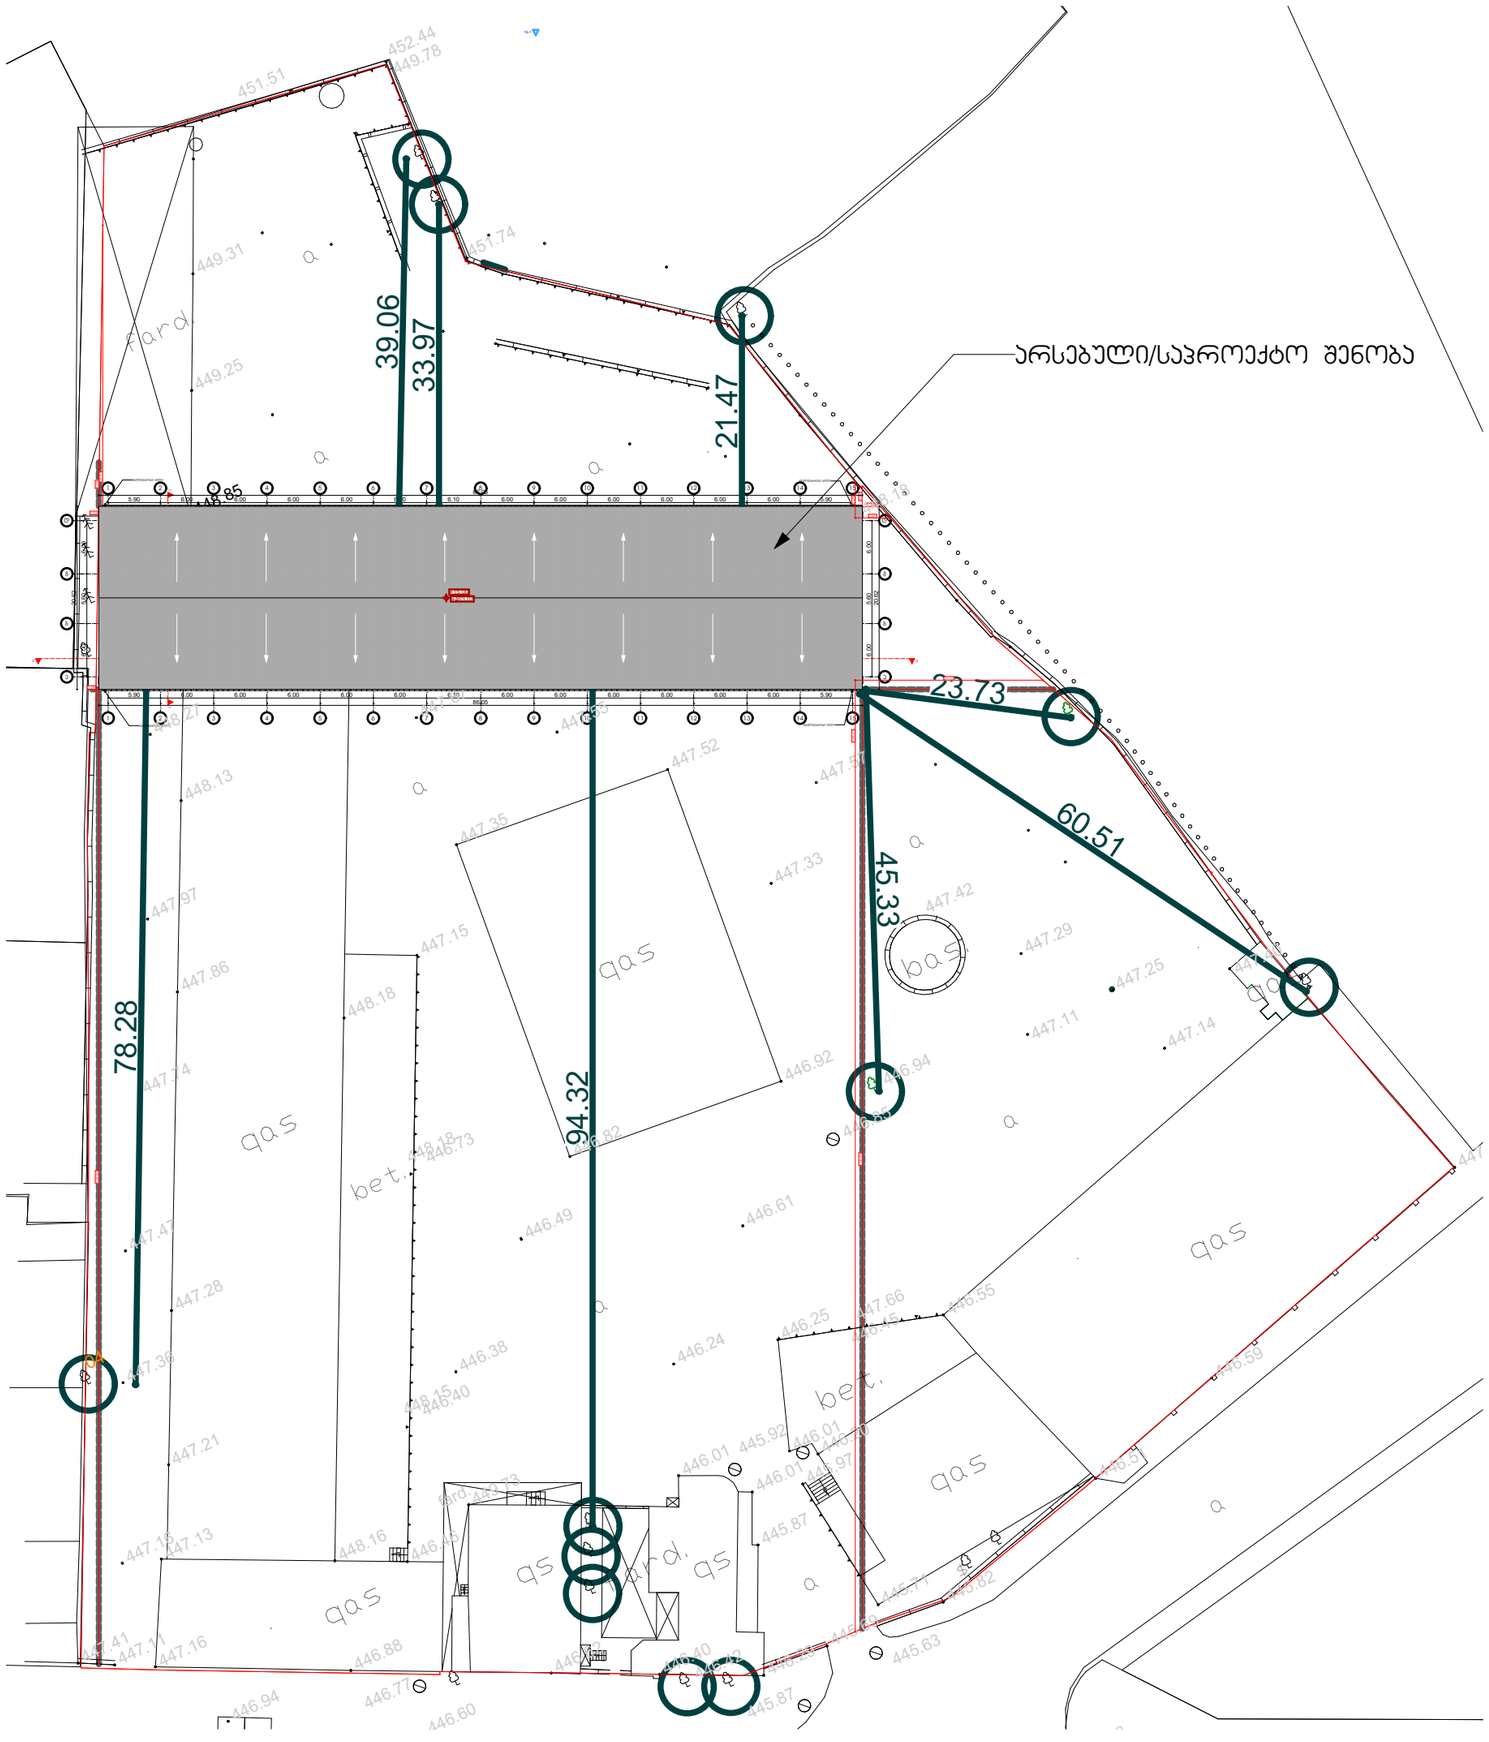

NEW MAX
ARCHITECTURAL BUREAU

შპს „ნიუ მაქს"
საბურთალო, თბილისი, მგალობლიშვილის ქ. 3, ოფისი N3 ს/კ: 404957579

www.newmax.ge info@newmax.ge
mob / cell phone: +995 557 30 30 30

LTD "NEW MAX"
N3 Office , 3 Mgaloblishvili str,
Tbilisi, Georgia. ID: 404957579

შენიშვნები — Notes

- ზომები მოცემულია სმ-ში
- ტერიტორიის ახალგაზრდა მონორდებულია დამატებითის მიერ
- მშენებლობის პროცესში ნებისმიერი ცვლილება შეთანხმებული უნდა იყოს არქიტექტორთან

ტექნიკურ-ეკონომიური მაჩვენებლები — Technical-econimic indicators

ექსპლიკაცია — Explication

პროექტის დასახელება — Project

დამკვეთი — Client

ს.ს "ავტომობილისტი" (208140439)

მისამართი — Address

ქალაქი თბილისი, კოკა ენუქიძის №5 (ნაკვ.03/001) (ს/კ: 01.19.22.003.001)

თანამდებობა Position	სახელი გვარი Name Nurame	ხელმოწერა Signature
დირექტორი Director	გიორგი ყირკიტაძე Giorgi Kirkitadze	
პროექტის ავტორი Author	გიორგი არწივიძე Giorgi Artsividze	
არქიტექტორი Architect		
არქიტექტორი Architect		
კონსტრუქტორი Constructor		

არქიტექტურული ნაწილი architecture

ნახაზი Drawing	თარიღი Date of issue	12/07/2022
შენობის განთავსების სქემა	მასშტაბი Scale	1:100
	სტადია Stage	პროექტი
	ფორმატი Paper size	A3
	ფაილის სახელი File name	
	ფურცელი Pages	