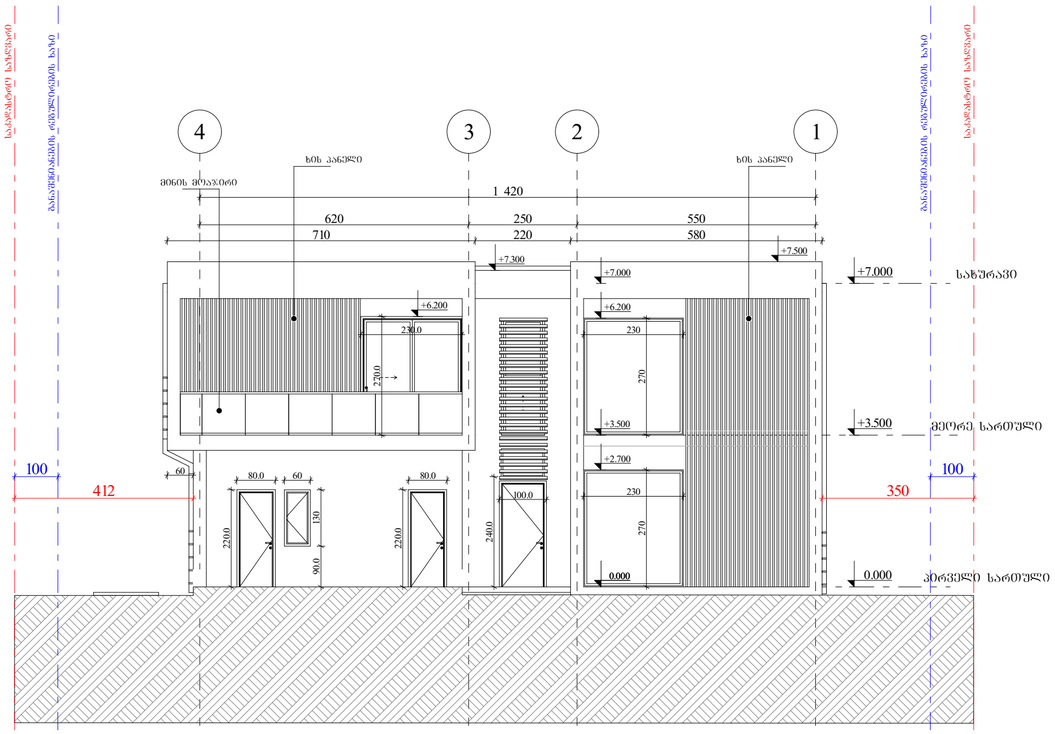


არქიტექტურა

ობიექტი

ინდივიდუალური ერთბინიანი
საცხოვრებელი სახლი

მისამართი

თბილისი
სოფელი ლისი
ს.კ. 72.16.20.252

არქიტექტორი

გ. ხოჯაშვილი

კონსტრუქტორი

ნ. კირთაძე

ექსპლიკაცია

1. სადარბაზო და კიბის უჯრედი	მ²
2. ავტოსადგომი	მ²
3. დამხსამრე	მ²
4. საოფისე	მ²
5. საცხოვრებელი	მ²
6. საზაფხულო	მ²
კ1	მ²
კ2	მ²
კ3	მ²
განაშენიანების ფართი	მ²

შენიშვნები

1. ნახაზი მომზადებული მისაწვდომობის სტანდარტების მიხედვით.

2. ზომები მოცემულია მილიმეტრებში.

ნახაზი

ფასადი 4-1 ღერძებში

ფურცლის ზომა

A2 (594X420mm)


მასშტაბი

1:100

ფურცლის ნომერი

A008

თბილისი 2022 წ.

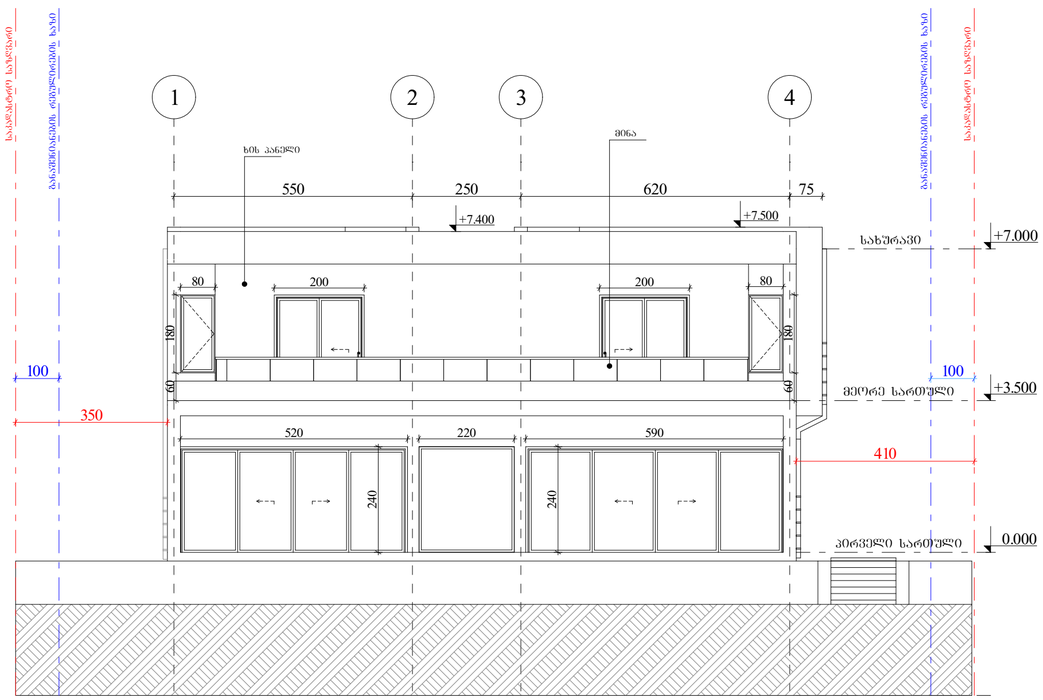

არქიტექტურა

ობიექტი

ინდივიდუალური ერთბინიანი
საცხოვრებელი სახლი

მისამართი

თბილისი
სოფელი ლისი
ს.კ. 72.16.20.252

არქიტექტორი

გ. ხოჯაშვილი

კონსტრუქტორი

ნ. კირთაძე

ექსპლიკაცია

1. სადარბაზო და კიბის უჯრედი	მ²
2. ავტოსადგომი	მ²
3. დამხმარე	მ²
4. საოფისე	მ²
5. საცხოვრებელი	მ²
6. საზაფხულო	მ²
კ1	მ²
კ2	მ²
კ3	მ²
განაშენიანების ფართი	მ²

შენიშვნები

1. ნახაზი მომზადებული მისაწვდომობის სტანდარტების მიხედვით.

2. ზომები მოცემულია მილიმეტრებში.

ნახაზი

ფასადი 1-4 ღერძებში

ფურცლის ზომა

A2 (594X420mm)


მასშტაბი

1:100

ფურცლის ნომერი

A009

თბილისი 2022 წ.

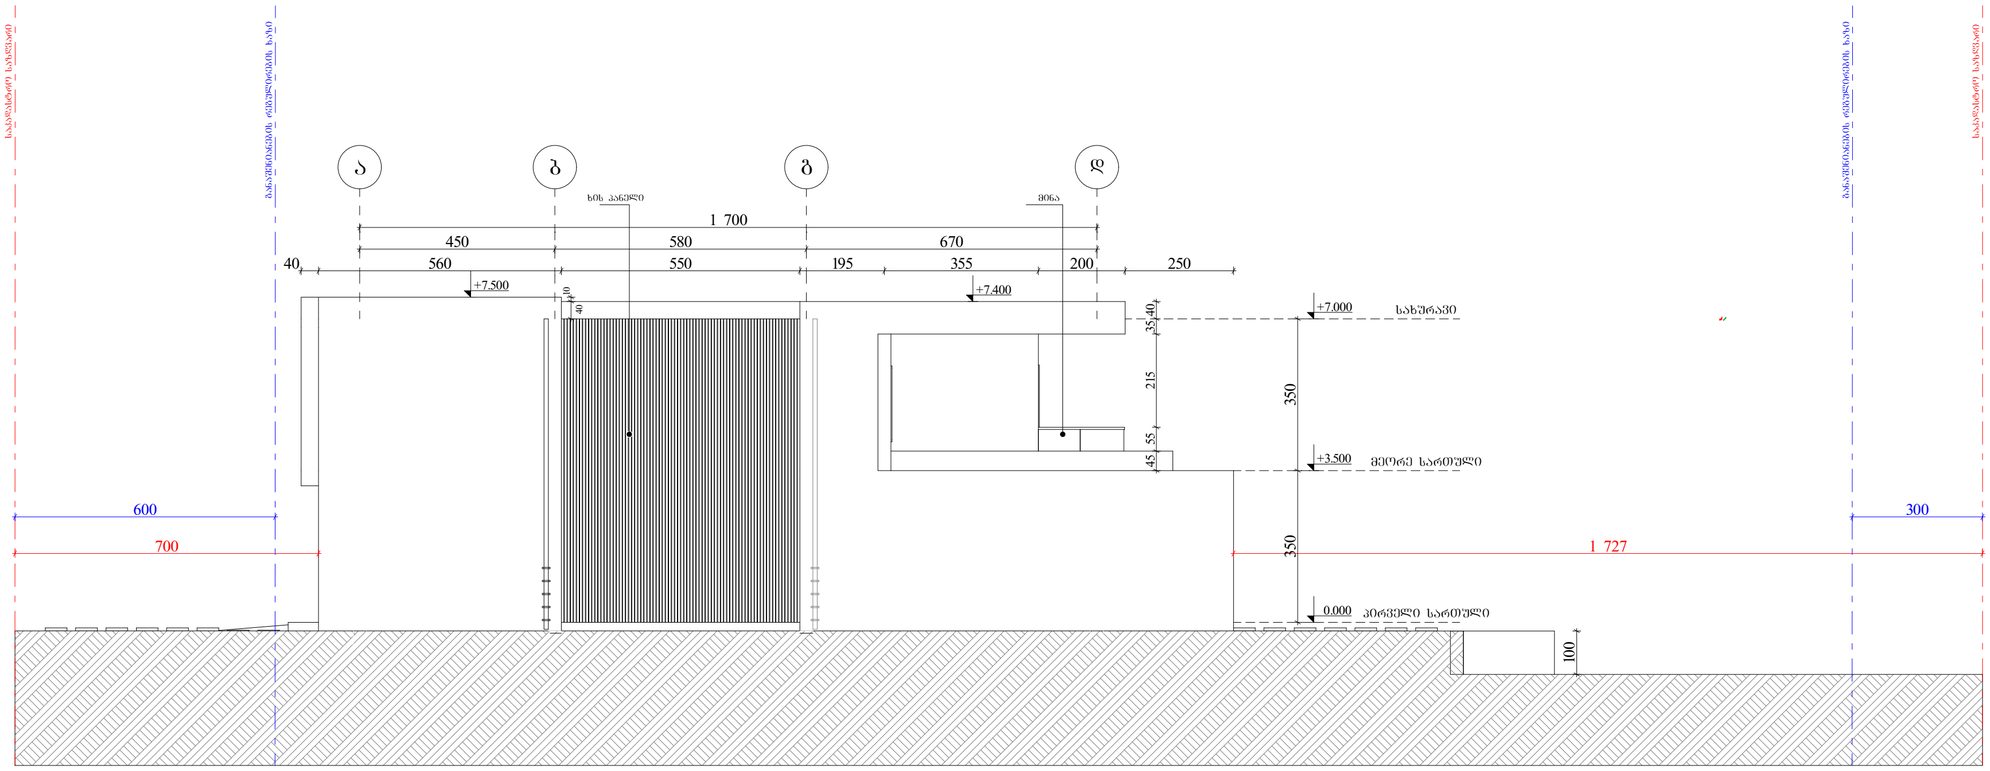

არქიტექტურა

ობიექტი

ინდივიდუალური ერთბინიანი
საცხოვრებელი სახლი

მისამართი

თბილისი
სოფელი ლისი
ს.კ. 72.16.20.252

არქიტექტორი

გ. ხოჯაშვილი

კონსტრუქტორი

ნ. კირთაძე

ექსპლიკაცია

1. სადარბაზო და კიბის უჯრედი	მ²
2. ავტოსადგომი	მ²
3. დამხმარე	მ²
4. საოფისე	მ²
5. საცხოვრებელი	მ²
6. საზაფხულო	მ²
კ1	მ²
კ2	მ²
კ3	მ²
განაშენიანების ფართი	მ²

შენიშვნები

1. ნახაზი მომზადებული მისაწვდომობის სტანდარტების მიხედვით.

2. ზომები მოცემულია მილიმეტრებში.

ნახაზი

ფასადი ა-დ ღერძებში

ფურცლის ზომა

A2 (594X420mm)


მასშტაბი

1:100

ფურცლის ნომერი

A010

თბილისი 2022 წ.

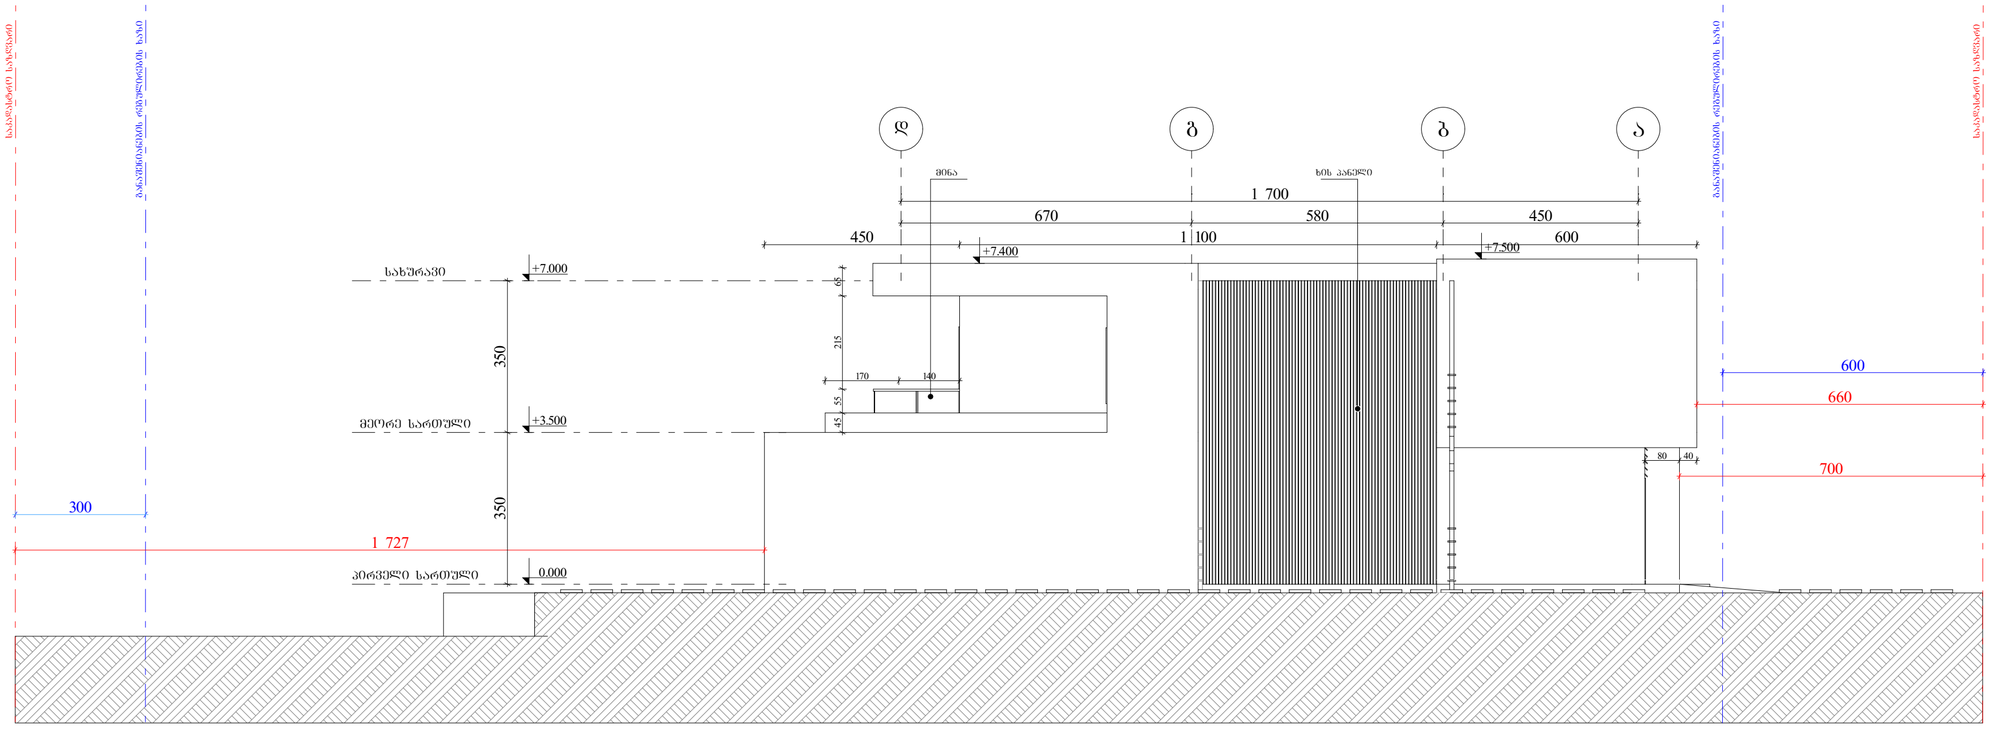

არქიტექტურა

ობიექტი

ინდივიდუალური ერთბინიანი
საცხოვრებელი სახლი

მისამართი

თბილისი
სოფელი ლისი
ს.კ. 72.16.20.252

არქიტექტორი

გ. ხოჯაშვილი

კონსტრუქტორი

ნ. კირთაძე

ექსპლიკაცია

1. სადარბაზო და კიბის უჯრედი	მ²
2. ავტოსადგომი	მ²
3. დამხმარე	მ²
4. საოფისე	მ²
5. საცხოვრებელი	მ²
6. საზაფხულო	მ²
კ1	მ²
კ2	მ²
კ3	მ²
განაშენიანების ფართი	მ²

შენიშვნები

1. ნახაზი მომზადებული მისაწვდომობის სტანდარტების მიხედვით.

2. ზომები მოცემულია მილიმეტრებში.

ნახაზი

ფასადი დ-ა ღერძებში

ფურცლის ზომა

A2 (594X420mm)

მასშტაბი

1:100

ფურცლის ნომერი

A011

თბილისი 2022 წ.